



PEMERINTAH PROVINSI SUMATERA BARAT
DINAS BINA MARGA, CIPTA KARYA DAN TATA RUANG

Jalan Taman Siswa No. 01 Padang Telp. (0751) 7051700, 7051756 Fax (0751) 7051783

<http://www.bmcktr.sumbarprov.go.id> – email : bmcktr@sumbarprov.com



LEMBAR PENGESAHAN

PROGRAM : PENYELENGGARAAN JALAN
SUB PEKERJAAN : PENYELENGGARAAN JALAN PROVINSI
PEKERJAAN : PERENCANAAN TEKNIS JALAN PROVINSI
LOKASI : PEMBANGUNAN JALAN MENAMBAH LAJUR PADA RUAS TELUK KABUNG - MANDEH (P.083.2)
TAHUN ANGGARAN : 2024

Diperiksa Oleh,
Ketua Tim

TOMMY PRIMA PUTRA, S.T.,M.T.

NIP. 19860915 201001 1 012

Mengetahui :
Kuasa Pengguna Anggaran
(KPA)

ADRATUS SETIAWAN, S.T.,M.T.

NIP. 19710818 200604 1 007

Padang, Februari 2024

Dibuat Oleh,
Konsultan Individu

ABASRIL, ST

Disetujui Oleh,
Pejabat Pembuat Komitmen
(PPK)

WELLY JUWITA, S.T.,M.T.

NIP. 19850514 201001 2 004




PEMERINTAH PROVINSI SUMATERA BARAT
DINAS BINA MARGA, CIPTA KARYA DAN TATA RUANG
 Jln. Taman Siswa NO.1 Telp. 7051700 - 7051765 Fax. (0751)7051783 PADANG

Program	Penyelenggaraan Jalan Provinsi
Nama Paket	Pembangunan Jalan Menambah Lajur Pada Ruas Teluk Kabung - Mandeh. (P. 083.2)
Lokasi	Kabupaten Pesisir Selatan
Tahun Anggaran	2024

TIM TEKNIS SURVEY PEKERJAAN MENDESAK DAN BENCANA ALAM BIDANG KEBNAMARGAAN	
Disetujui Oleh:	Digambar oleh:
Pejabat Pembuat Komitmen P. Kom	Konsultan Individu
TOMMY PRIMA PUTRA, S.T., M.T. NIP. 19980615 201001 1 012	TOMMY PRIMA PUTRA, S.T., M.T. Konsultan Individu

NO LEMBAR	JUMLAH LEMBAR	TAHUN
		2024

TYPICAL CROSS

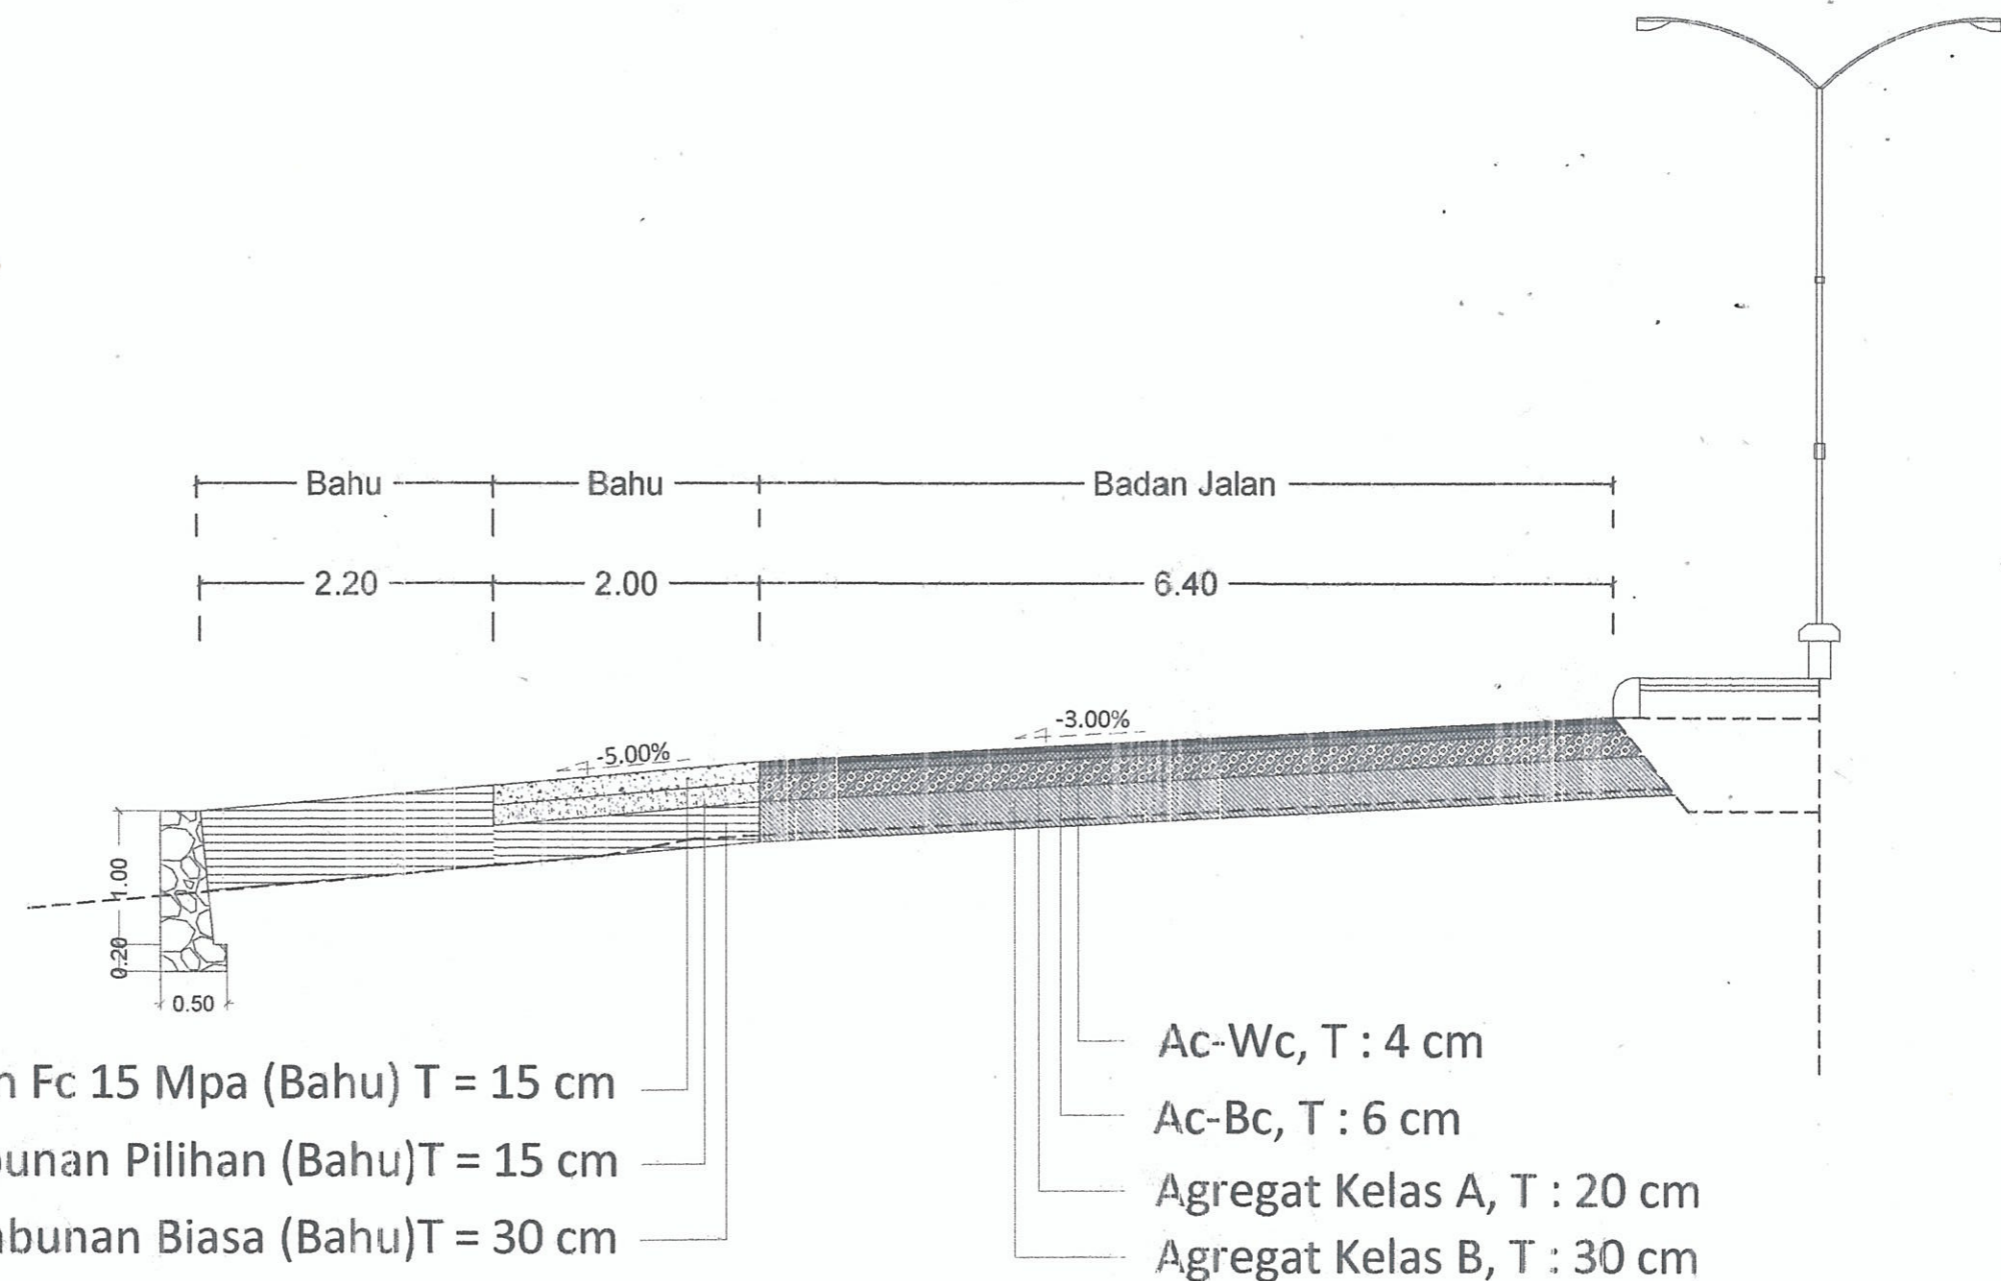

Beton Fc 15 Mpa (Bahu) T = 15 cm
 Timbunan Pilihan (Bahu) T = 15 cm
 Timbunan Biasa (Bahu) T = 30 cm

Ac-Wc, T : 4 cm
 Ac-Bc, T : 6 cm
 Agregat Kelas A, T : 20 cm
 Agregat Kelas B, T : 30 cm

