



PEMERINTAH PROVINSI SUMATERA BARAT
DINAS BINA MARGA, CIPTA KARYA DAN TATA RUANG

Jalan Taman Siswa No. 01 Padang Telp. (0751) 7051700, 7051756 Fax (0751) 7051783

<http://www.bmcktr.sumbarprov.go.id> – email : bmcktr@sumbarprov.com



LEMBAR PENGESAHAN

PROGRAM : PENYELENGGARAAN JALAN
SUB PEKERJAAN : PENYELENGGARAAN JALAN PROVINSI
PEKERJAAN : PERENCANAAN TEKNIS JALAN PROVINSI
LOKASI : PEMBANGUNAN JALAN MENUJU STANDAR RUAS TPI CAROCOK TARUSAN (P.083.3)
TAHUN ANGGARAN : 2024

Diperiksa Oleh,
Ketua Tim

TOMMY PRIMA PUTRA, S.T.,M.T.

NIP. 19860915 201001 1 012

Mengetahui :
Kuasa Pengguna Anggaran
(KPA)

ADRATUS SETIAWAN, S.T.,M.T.

NIP. 19710818 200604 1 007

Padang, Februari 2024

Dibuat Oleh,
Konsultan Individu

ABASRIL, ST

Disetujui Oleh,
Pejabat Pembuat Komitmen
(PPK)

WELLY JUWITA, S.T.,M.T.


NIP. 19850514 201001 2 004




Program	Penyelenggaraan Jalan Provinsial
Nama Paket	Pembangunan Jalan Menuju Standar Ruas TPI Carocok Tarusan (P.083.3)
Lokasi	Kabupaten Pesisir Selatan
Tahun Anggaran	2024

TIM TERBES SURVEY PEKERJAAN MENDEKUKAN BENCANA ALAM BIDANG NEBAMARAGAN	
Dibuat Oleh:	Digambar oleh:
Tommy Prima Putra, S.T., M.T. NIP. 19900915 201001 1 012	Tommy Prima Putra, S.T., M.T. NIP. 19900915 201001 1 012

NO. LEMBAR	TYPICAL CROSS
------------	---------------

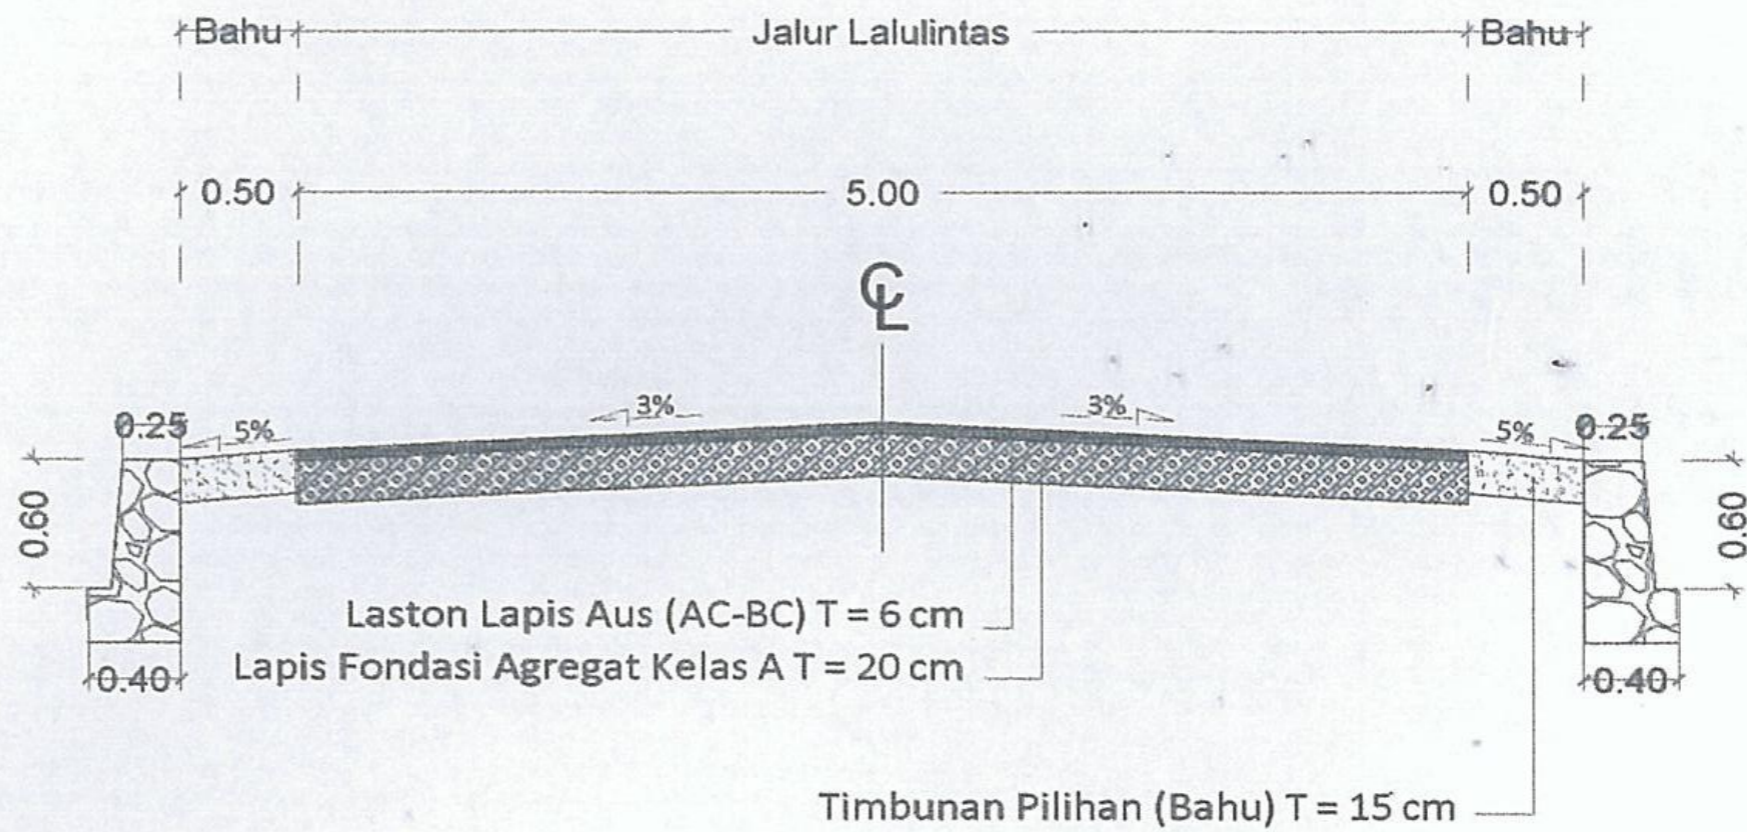

DETAIL PERKERASAN :

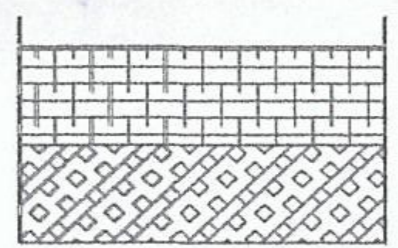

AC-BC, Tebal = 6 cm
Agregat Kelas A, Tebal = 20 cm