



PEMERINTAH PROVINSI SUMATERA BARAT
DINAS BINA MARGA, CIPTA KARYA DAN TATA RUANG

Jl. Taman Siswa No. 1 Padang, Telp 0751-7051700-7051765

GAMBAR RENCANA

PEKERJAAN :
RUAS BATUSANGKAR – OMBILIN (P.070)

TAHUN 20





PEMERINTAH PROVINSI SUMATERA BARAT
DINAS BINA MARGA, CIPTA KARYA,
DAN TATA RUANG

JL. TAMAN SISWA NO. 01 PADANG TELP.0751-7051700 / 7051758

LEMBARAN PENGESAHAN

PROGRAM : PENYELENGGARAAN JALAN PROPINSI
SUB KEGIATAN : PENYUSUNAN RENCANA, KEBIJAKAN, STRATEGI PEMBANGUNAN JALAN
SERTA PERENCANAAN TEKNIS PENYELANGGARAN JALAN DAN JEMBATAN
PAKET : CORE TEAM PERENCANAAN DAN PENDAMPINGAN TEKNIS BINA MARGA
SUB PEKERJAAN : REKONSTRUKSI JALAN PADA RUAS BATU SANGKAR - OMBILIN (P 070)
DALOKASI : KABUPATEN TANAH DATAR
TAHUN : 2023

Diketahui/disetujui Oleh :
Pejabat Pembuat Komitmen
(PPK)

WELLY JUWITA, ST, MT
Nip. 19850514 201101 2 004

Padang, 2023
Dibuat Oleh :
Core Team
PT. LARAS SEMBADA

Ir. KURNIAWAN DESTIKA, MT
Team Leader

Mengetahui :
Kuasa Pengguna Anggaran
(KPA)

ADRATUS SETIAWAN, ST, MT
Nip. 19710818 200604 1 007




PEMERINTAH PROVINSI SUMATERA BARAT
DINAS PEKERJAAN UMUM DAN PENATAAN RUANG


Jl. Taman Siswa No.1 Padang

STRIP MAP PEKERJAAN


Nama Ruas : BATUSANGKAR - OMBILIN (P.070)
Panjang : 15,600 Km

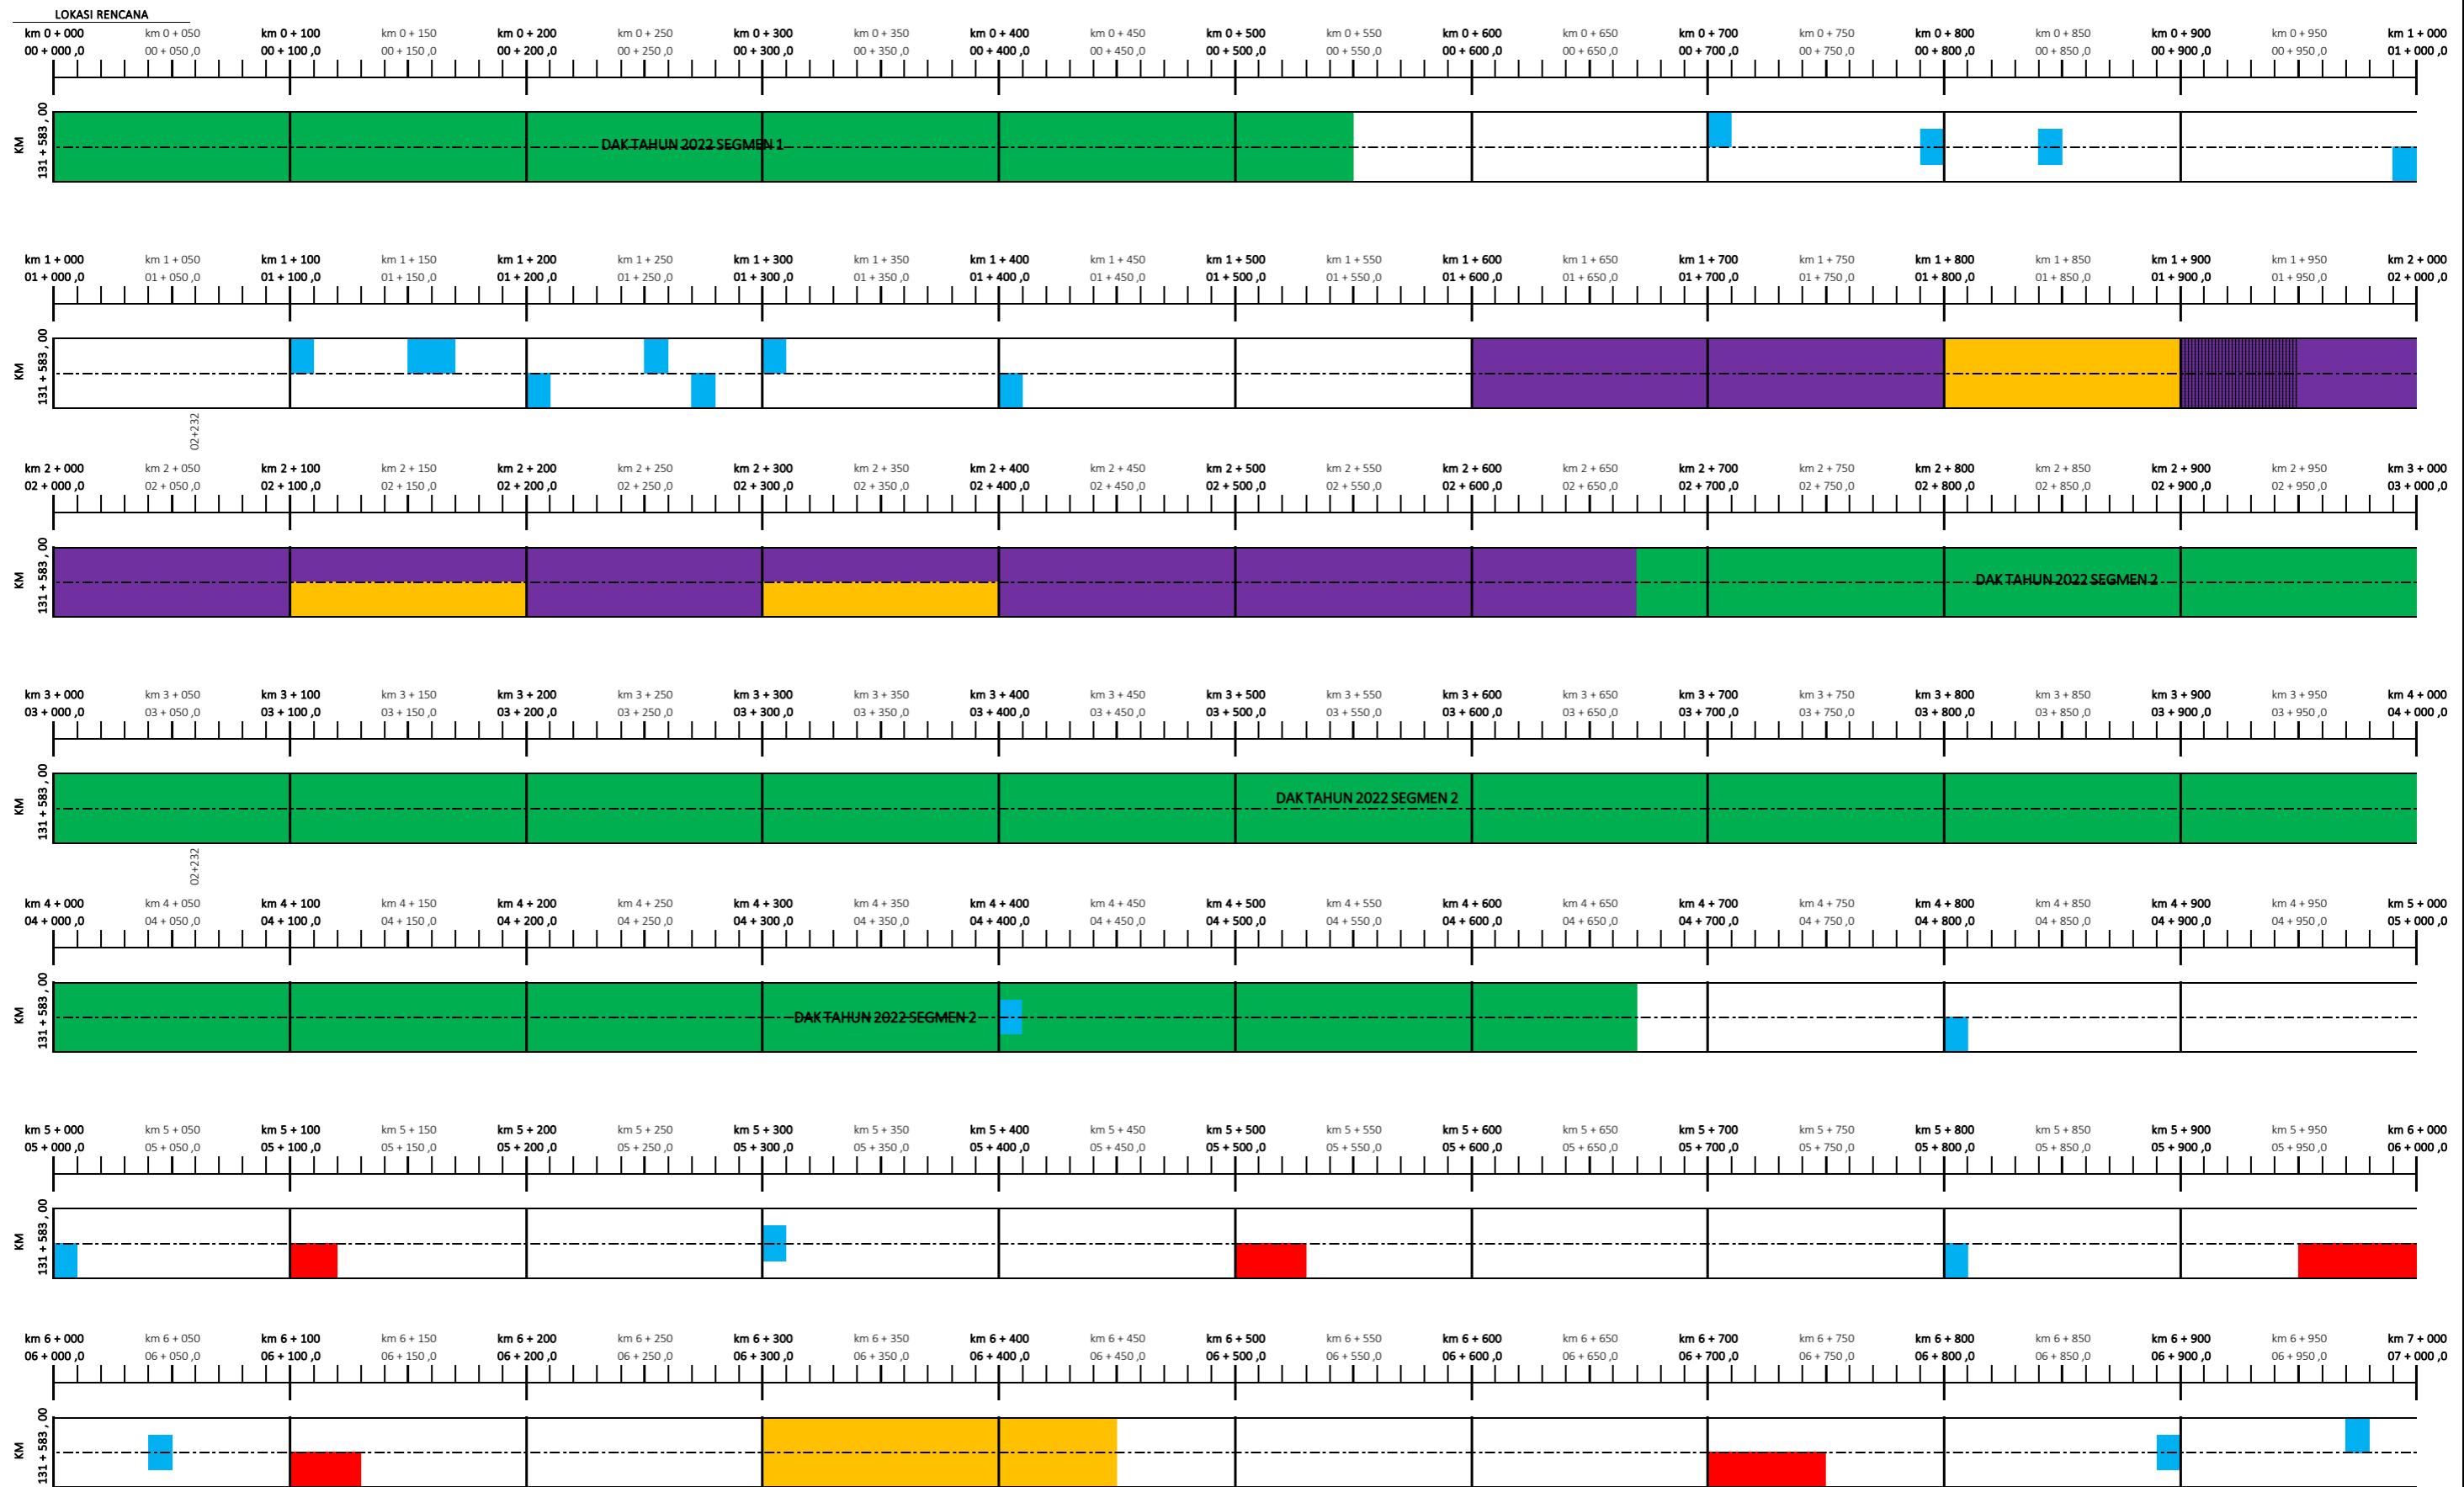

STRIP MAP PEKERJAAN

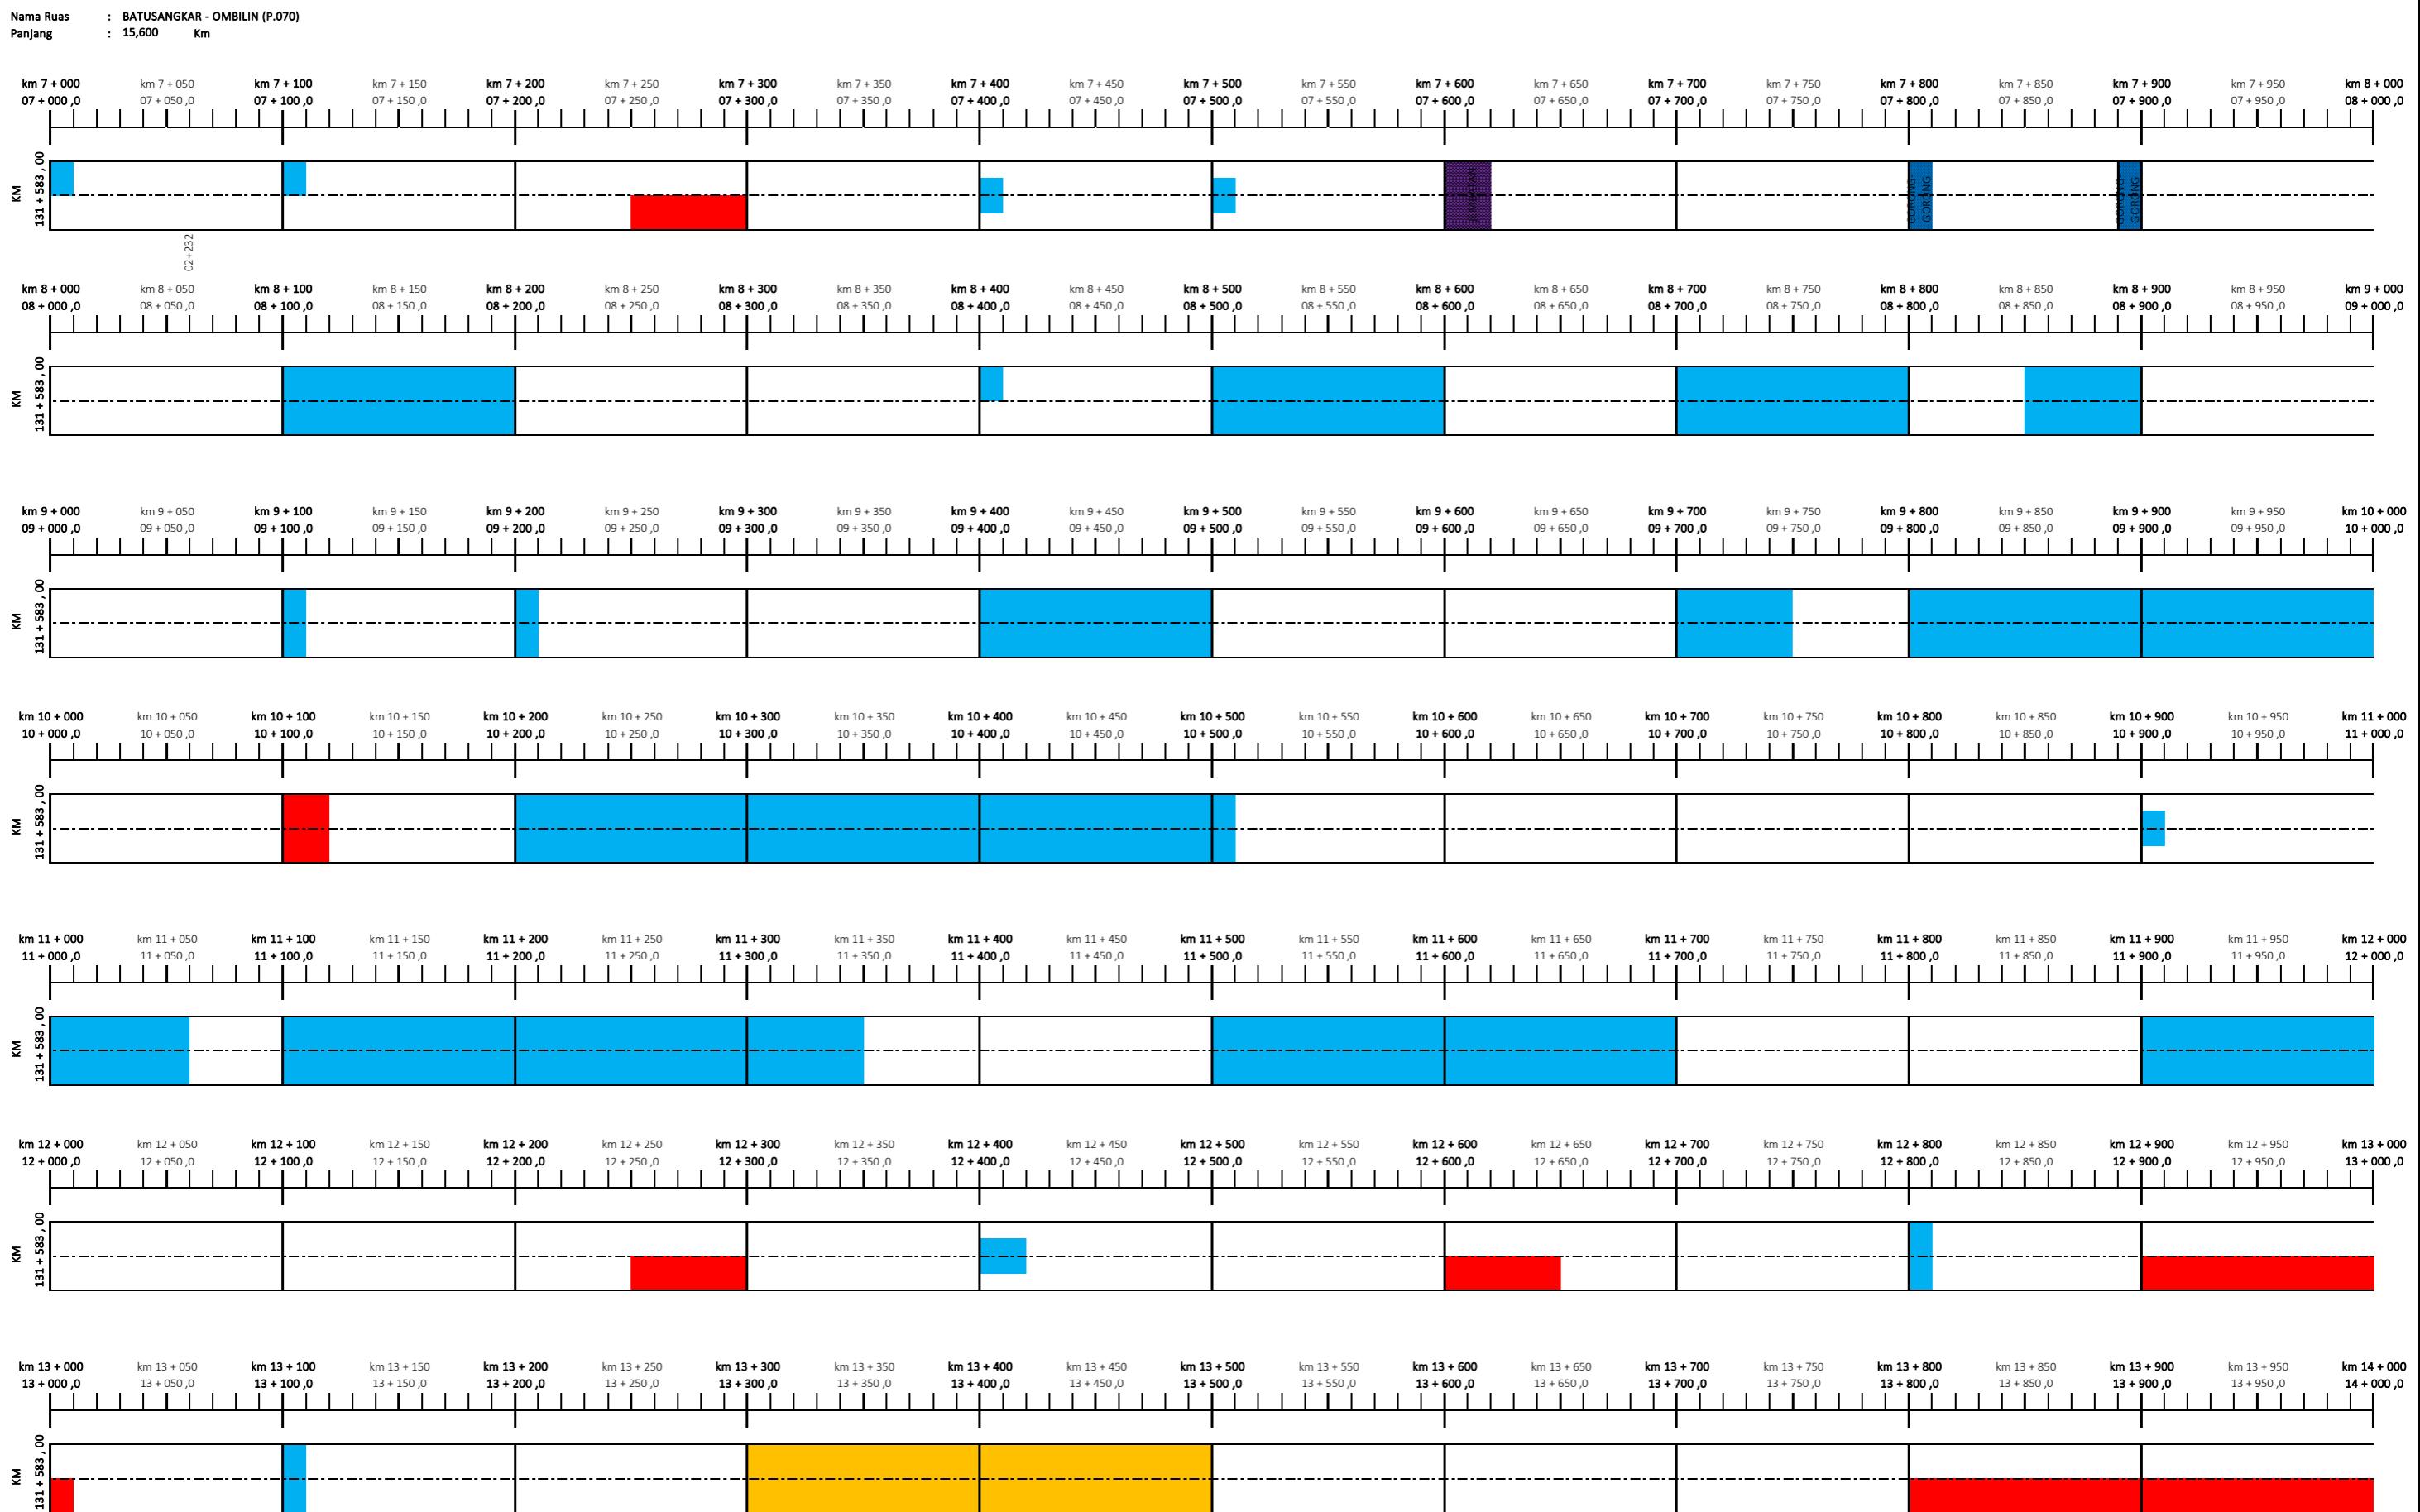

STRIP MAP PEKERJAAN

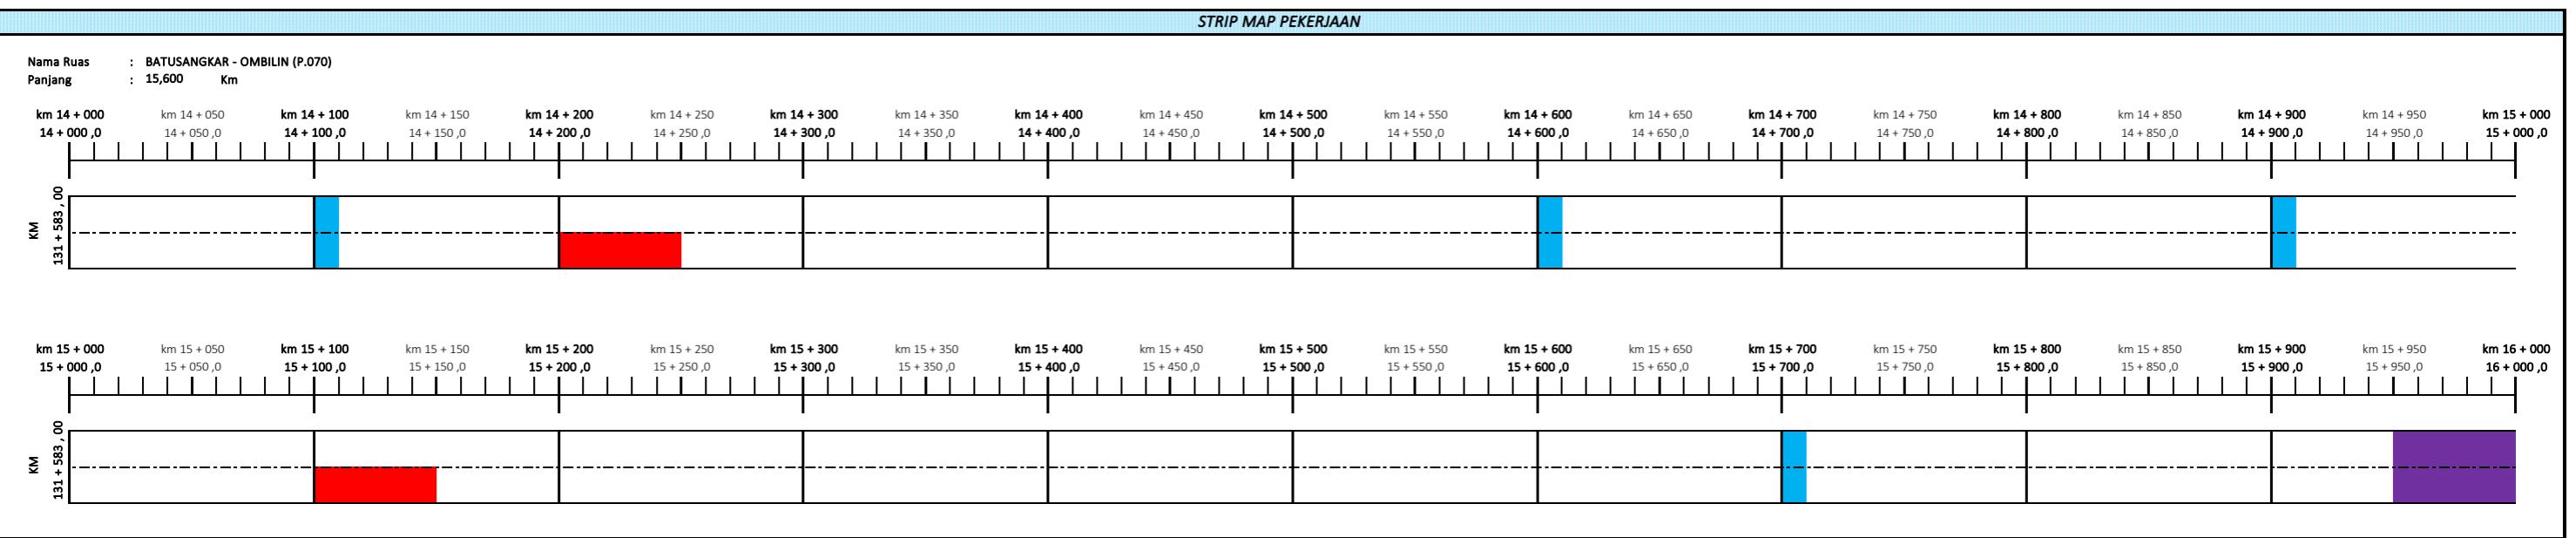

KETERANGAN

- █ REKONSTRUKSI JALAN (KLAS A 40 CM + AC - BC TEBAL 6 CM)
- █ REKONSTRUKSI JALAN (KLAS A 40 CM + AC - BC TEBAL 6 CM + AC-WC TEBAL 4 CM)
- █ RISING KLAS A (KLAS A TEBAL 40 CM + AB-BC TEBAL 6 CM +AC-WC TEBAL 4 CM)
- █ CAP
- █ OVERLAY AC-WC TEBAL 5 CM
- █ BOX CULVERT UKURAN 1,00 X 1,00 M
- █ DAK TAHUN ANGGARAN 2022



PEMERINTAH PROVINSI SUMATERA BARAT

DINAS BINA MARGA, CIPTA KARYA, dan TATA RUANG

JL. TAMAN SISWA NO. 01 PADANG TELP.0751-7051700 / 7051758



PROGRAM SUB KEGIATAN	: PENYELANGGARAAN JALAN PROPINSI : PENERUSAN RENCANA, KEBIJAKAN, STRATEGI PEMBANGUNAN JALAN SERTA PERENCANAAN TEKNIK PENYELANGGARAAN JALAN DAN JEMBATAN
PAKET	: CORE TEAM PERENCANAAN DAN PENDAMPINGAN TEKNISIBINA MARGA
SUB PEKERJAAN	: REKONSTRUKSI JALAN PADA RUAS BATU SANGKAR - OMBILIN (P 070) DAK
LOKASI TAHUN	: KABUPATEN TANAH DATAR : 2023




CORE TEAM

DIRENGANAH

DIPERIKSA	JUDUL GAMBAR	NOMBOR LEMBAR
	LAY OUT SITUASI	
	SKALA	1 : 2500
ENGR. DESTINATION LEADER		

LAY OUT SITUASI

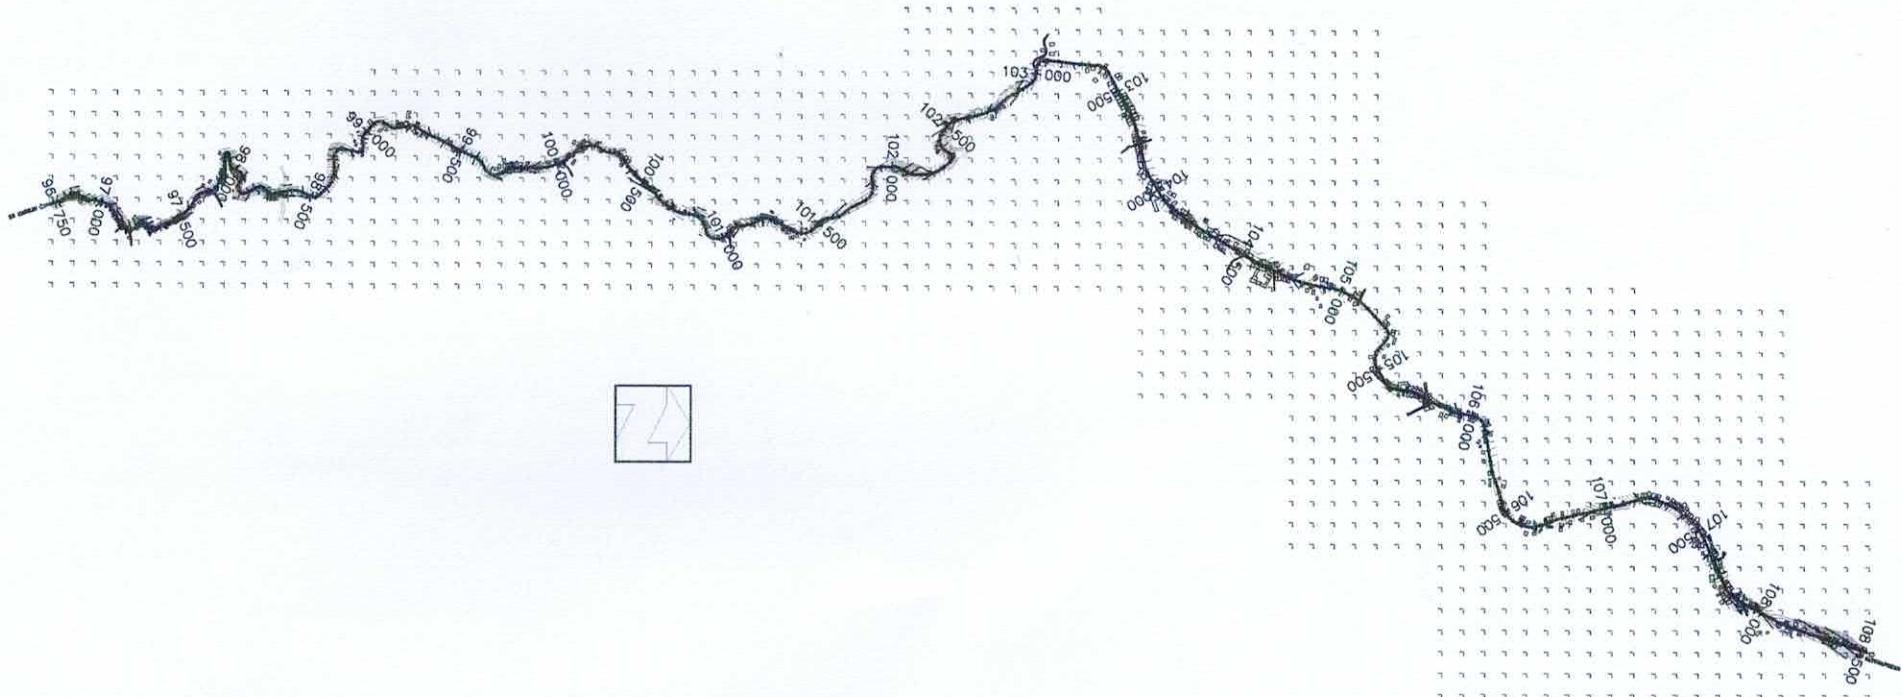

CATATAN :
- PENGIRIMAN GAMBAR INTI DIBUAT DENGAN MENGGUNAKAN TRACKING GPS DAN GOOGLE EARTH
- UNTUK PELAKUANAN TENDER FISIK NANTINYA HARAPKAN DILAKUKAN PERENCANAAN
LEbih DETAIL



PEMERINTAH PROVINSI SUMATERA BARAT
DINAS BINA MARGA, CIPTA KARYA,
dan TATA RUANG



JL. TAMAN SISWA NO. 01 PADANG TELP. 0751-7051700 / 7051758

PROGRAM
SUB KEGIATAN
PAKET
SUB PEKERJAAN

: PENYELENGGARAAN JALAN PROPINSI
: PENYUSUNAN RENCANA, KERJAKAN, STRATEGI PEMBANGUNAN JALAN
: SERTA PERENCANAAN TEKNIS PENYELENGGARAN JALAN DAN JEMBATAN
: CORE TEAM PERENCANAAN DAN PENDAMPINGAN TEKNISINA MARGA
: REKONSTRUKSI JALAN PADA RUAS BATU SANGKAR - OMBILIN (P 079) DAK

LOKASI
TAHUN

: KABUPATEN TANAH DATAR
: 2023

PT. LARAS SEMBADA
Infrastructure Engineering and Management Consultant



CORE TEAM
DIRENCANAKAN
ABASAH ST
AHU JALAN

DIPERIKSA
KURNIAWAN
LEADER

JUDUL GAMBAR
SITUASI DAN
POTONGAN MEMANJANG

NOMOR
LEMAR
SKALA
H. 1 : 1000
V. 1 : 100

CATATAN:
- PENGUKURAN GAMBAR INI DIBUAT DENGAN MENGGUNAKAN TRACKING GPS DAN GOOGLE EARTH
- UNTUK PELAKUANAN TENDER FISIK NANTINYA HARAPAN DILAKUKAN PERENCANAAN LEBIH DETAIL

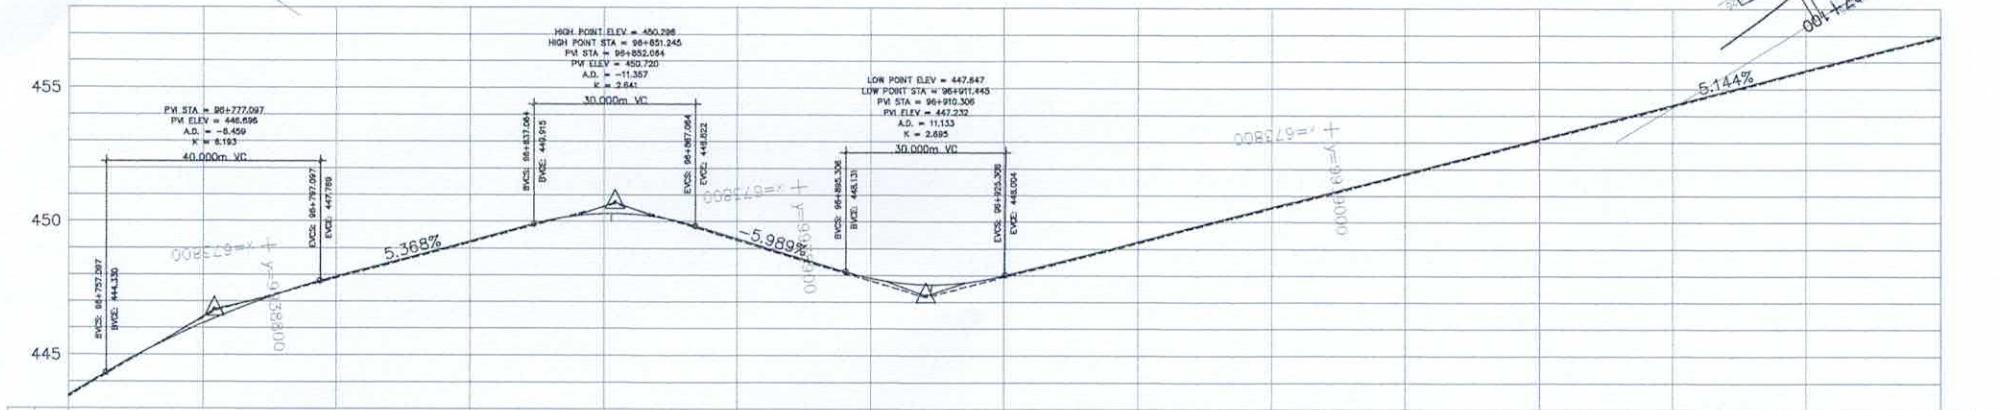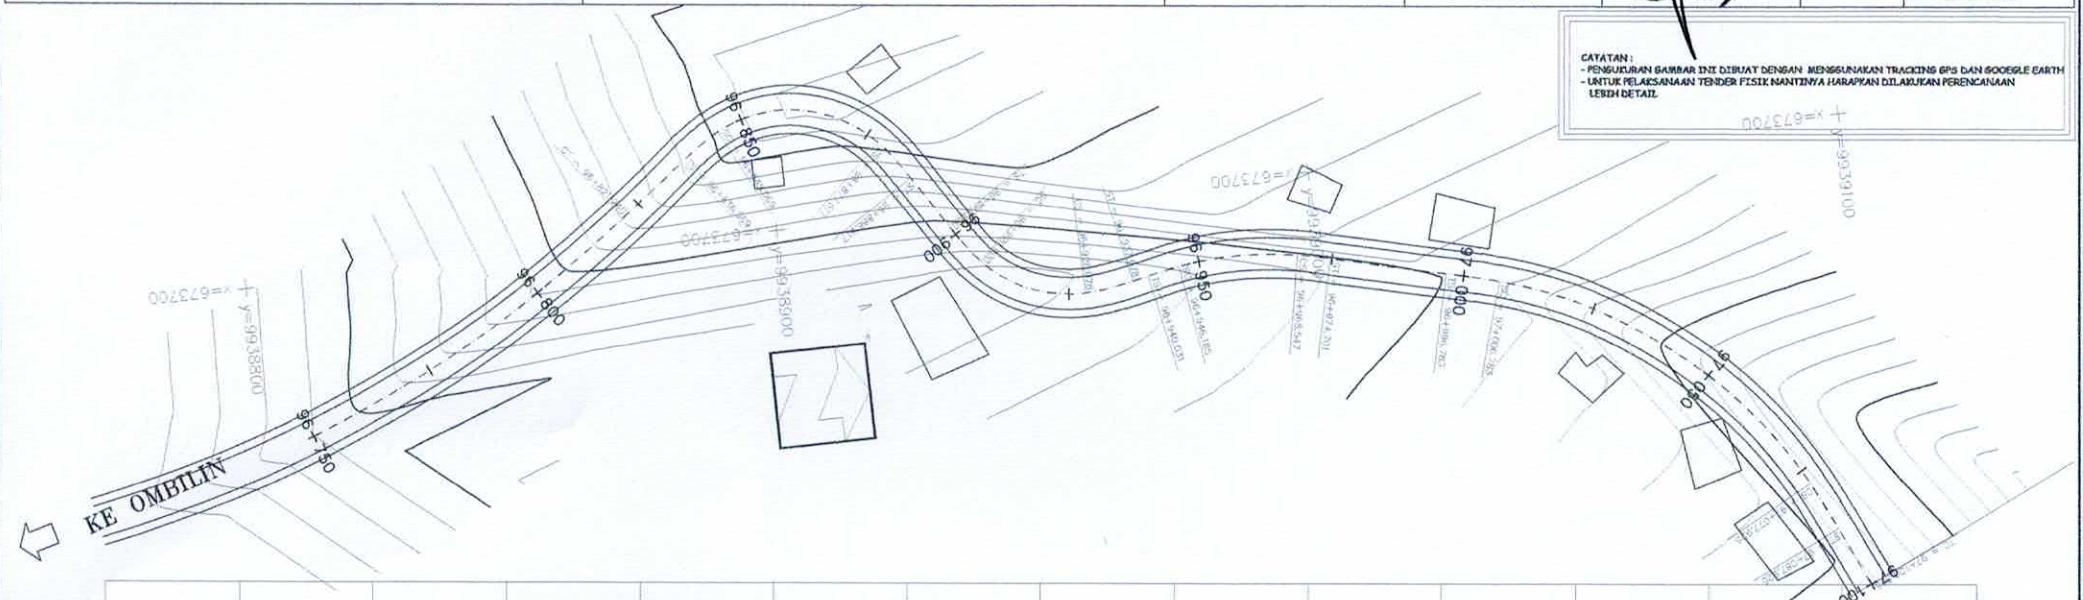

STA	ELEVASI	SUPER ELEVATION	IN	OUT	
96+750	443.441				
443.441	446.448	446.398			
446.169	447.925	447.875			
449.267	449.217				
450.603	450.559				
450.293	449.347	449.297			
447.849	447.799				
447.890	447.850				
447.988	447.938				
447.988	447.988				
451.846	451.796				
453.132	453.082				
454.418	454.368				
455.704	455.654				
456.990	456.940				
STA	ELEVATION Design Existing	Elevation Design	IN	OUT	SUPER ELEVATION



PEMERINTAH PROVINSI SUMATERA BARAT

DINAS BINA MARGA, CIPTA KARYA,
dan TATA RUANG

JL. TAMAN SISWA NO. 01 PADANG TELP.0751-7051700 / 7051758

PROGRAM
SUB KEGIATAN

- : PENYELENGGARAAN JALAN PROPINSI
- : PENYUSUNAN RENCANA, KEBIJAKAN, STRATEGI PEMBANGUNAN JALAN
- SERTA PERENCANAAN TEKNIK PENYELENGGARAN JALAN DAN JEMBATAN
- : CORE TEAM PERENCANAAN DAN PENDAMPINGAN TEKNIS BINA MARGA
- : REKONSTRUKSI JALAN PADA RUAS BATU SANGKAR - OMBILIN (P 070) DAK

PAKET
SUB PEKERJAANLOKASI
TAHUN

: KABUPATEN TANAH DATAR

: 2013

PT. LARAS SEMBADA



CORE TEAM

DIRANCANGKAN

DIPERIKSA

ARASHIL ST



AHU JALAN

Arashil ST
AHU JALAN
ir. KURNIAWAN, SE, MM

JUDUL GAMBAR

NOMOR
LEMBARSITUASI DAN
POTONGAN MEMANJANGSKALA
H. 1 : 1000
V. 1 : 100

CATATAN:
 - PENGUKURAN GAMBAR INI DIDAPAT DENGAN MENGGUNAKAN TRACKING GPS DAN GOOGLE EARTH
 - UNTUK PELAKUAN TENDER FISIK NANTINYA HARAPAN DILAKUKAN PERENCANAAN LEBIH DETAIL.

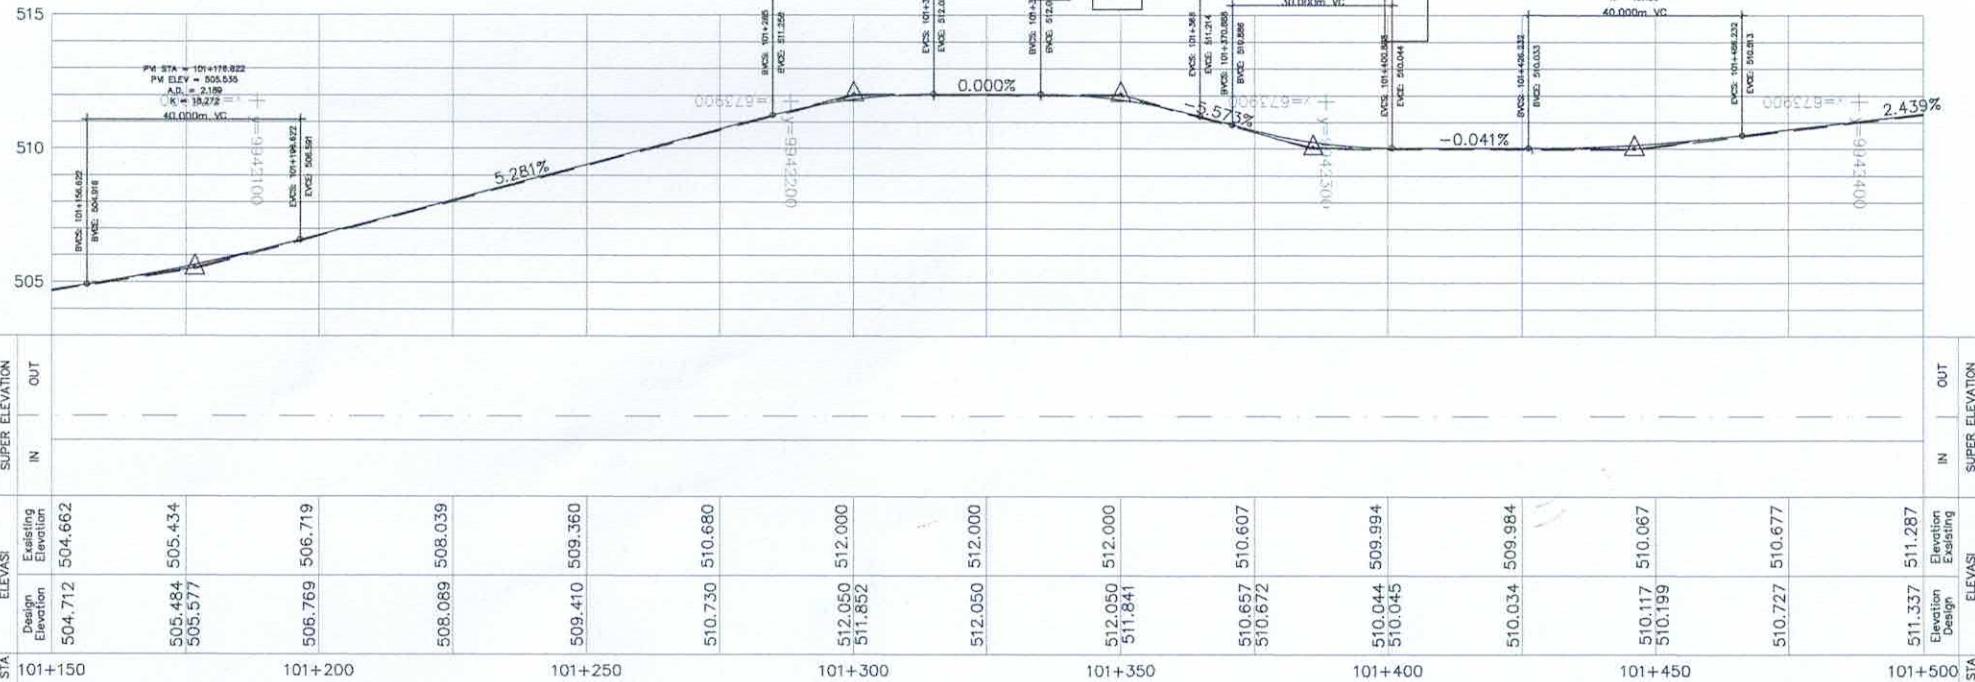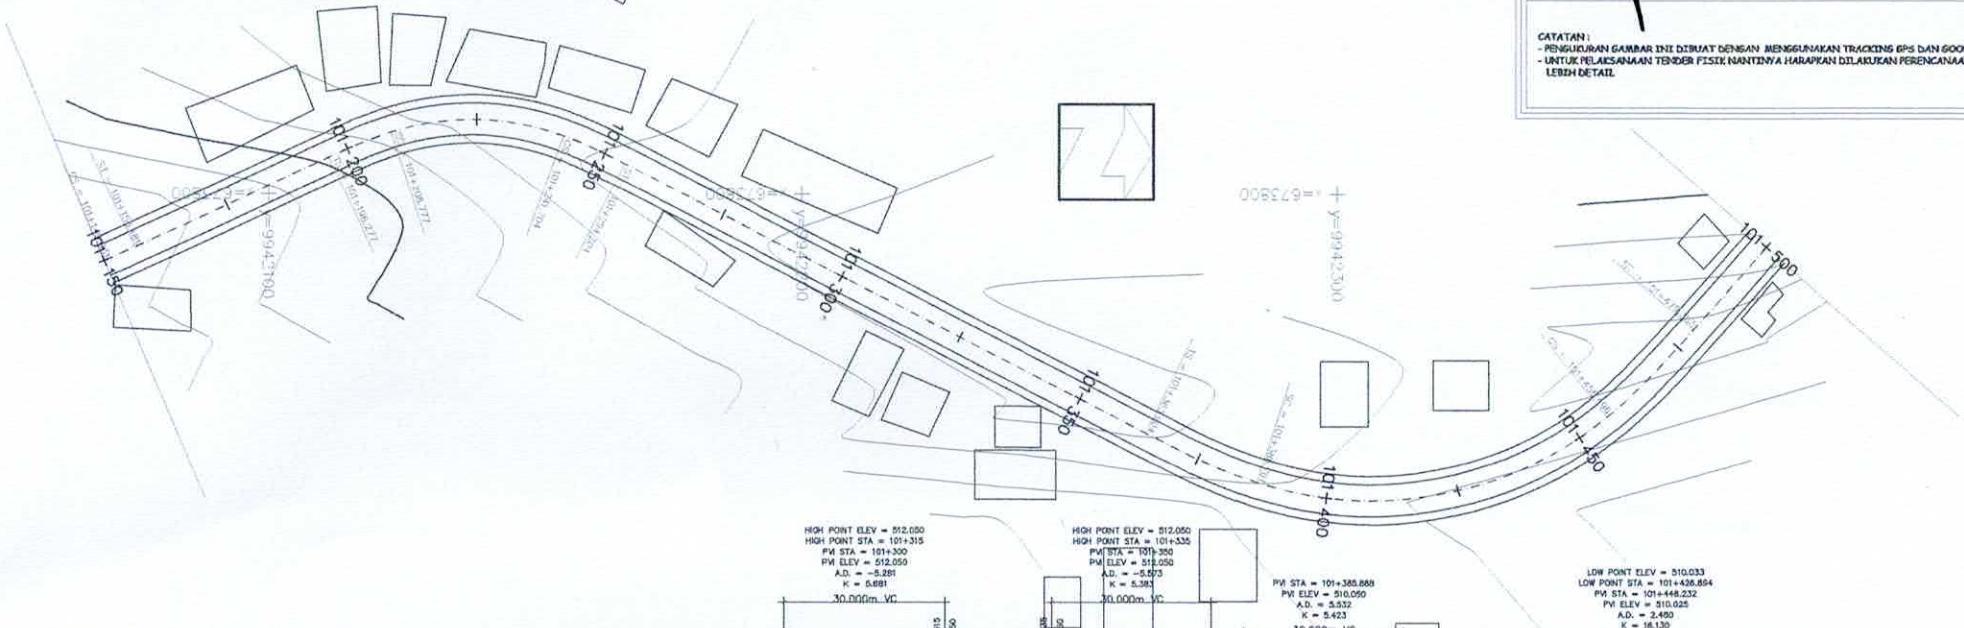



PEMERINTAH PROVINSI SUMATERA BARAT

DINAS BINA MARGA, CIPTA KARYA,
dan TATA RUANG

JL. TAMAN SISWA NO. 01 PADANG TELP.0751-7051700 / 7051758



PROGRAM : PENYELENGGARAAN JALAN PROPINSI
SUB KEGIATAN : PENYUSUNAN RENCANA, KEBIJAKAN, STRATEGI PEMBANGUNAN JALAN
PAKET : SERTA PERENCANAAN TEKNIS PENYELANGGARAN JALAN DAN JEMBRAN
SUB PEKERJAAN : CORE TEAM PERENCANAAN DAN PENDAMPINGAN TEKNIS BINA MARGA
LOKASI : REKONSTRUKSI JALAN PADA RUAS BATU SANGKAR - OMBILIN (P 070) DAK
TAHUN : KABUPATEN TANAH DATAR
: 2023

PT. LARAS SEMBADA



CORE TEAM

DIRENCANAKAN

DIPERIKSA

APPROVE ST

AHJULAHAN

F. KURNIAWAN DUSTA A. MT.


PENGAMANAN LEMBAR

JUDUL GAMBAR
SITUASI DAN
POTONGAN MEMANJANG

NO. LEMBAR

SKALA H. 1 : 1000
V. 1 : 100

CATATAN :
 - PENGUDIAN GAMBAR INI DIRAJUT DENGAN MENGGUNAKAN TRACKING GPS DAN GOOGLE EARTH
 - UNTUK PELAKUAN TENDER FISIK NANTINYA HARAPAN DILAKUKAN PERENCANAAN LEBIH DETAIL

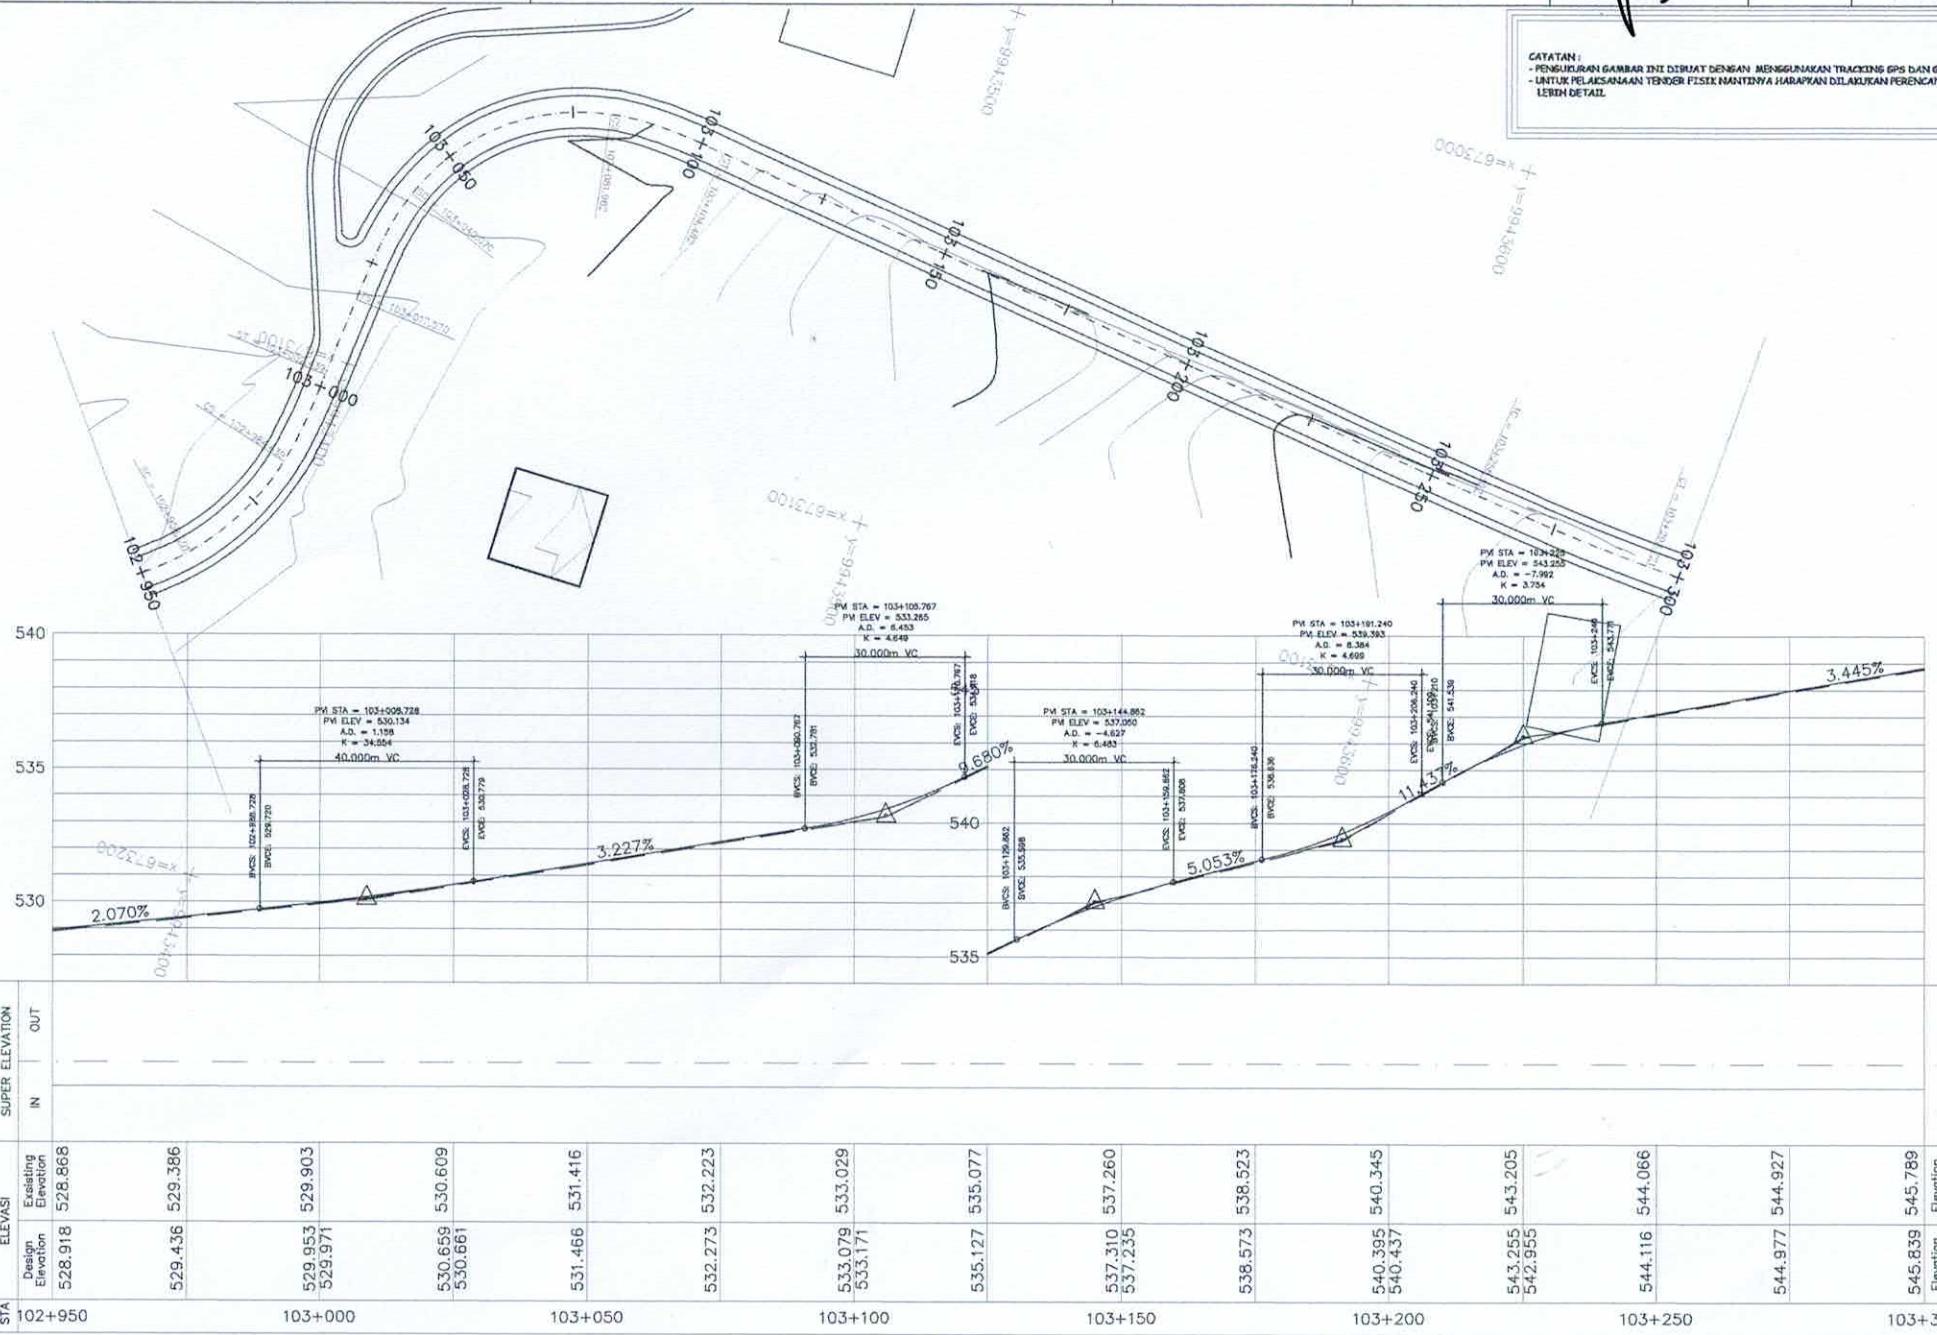



PEMERINTAH PROVINSI SUMATERA BARAT
DINAS BINA MARGA, CIPTA KARYA,
dan TATA RUANG

JL. TAMAN SISWA NO. 01 PADANG TELP. 0751-7051700 / 7051758



PROGRAM
SUB KEGIATAN
PAKET
SUB PEKERJAAN
LOKASI
TAHUN

: PENYELENGGARAAN JALAN PROPSI
: PENYUSUNAN RENCANA, KEBIJAKAN, STRATEGI PEMBANGUNAN JALAN
: SERTA PERENCANAAN TEKNIS PENYELENGGARAAN JALAN DAN JEMBATAN
: CORE TEAM PERENCANAAN DAN PENDAMPINGAN TEKNIS BINA MARGA
: REKONSTRUKSI JALAN PADA RUAS BATU SANGKAR - OMBILIN (P 070) DAK
: KABUPATEN TANAH DATAR
: 2023



DIRENCANAKAN
ABDIKRIE ST
AHU JALAN

DIPERIKSA
Y. KURNIAWITA, SE, MM
KARAWANG, 10 SEPTEMBER 2023

CORE TEAM
REVIU

JUDUL GAMBAR
SITUASI DAN
POTONGAN MEMANJANG
SKALA H. 1: 1000
V. 1: 100

NOMOR
LEMBAR






PEMERINTAH PROVINSI SUMATERA BARAT

DINAS BINA MARGA, CIPTA KARYA,
dan TATA RUANG

JL. TAMAN SISWA NO. 01 PADANG TELP.0751-7051700 / 7051756

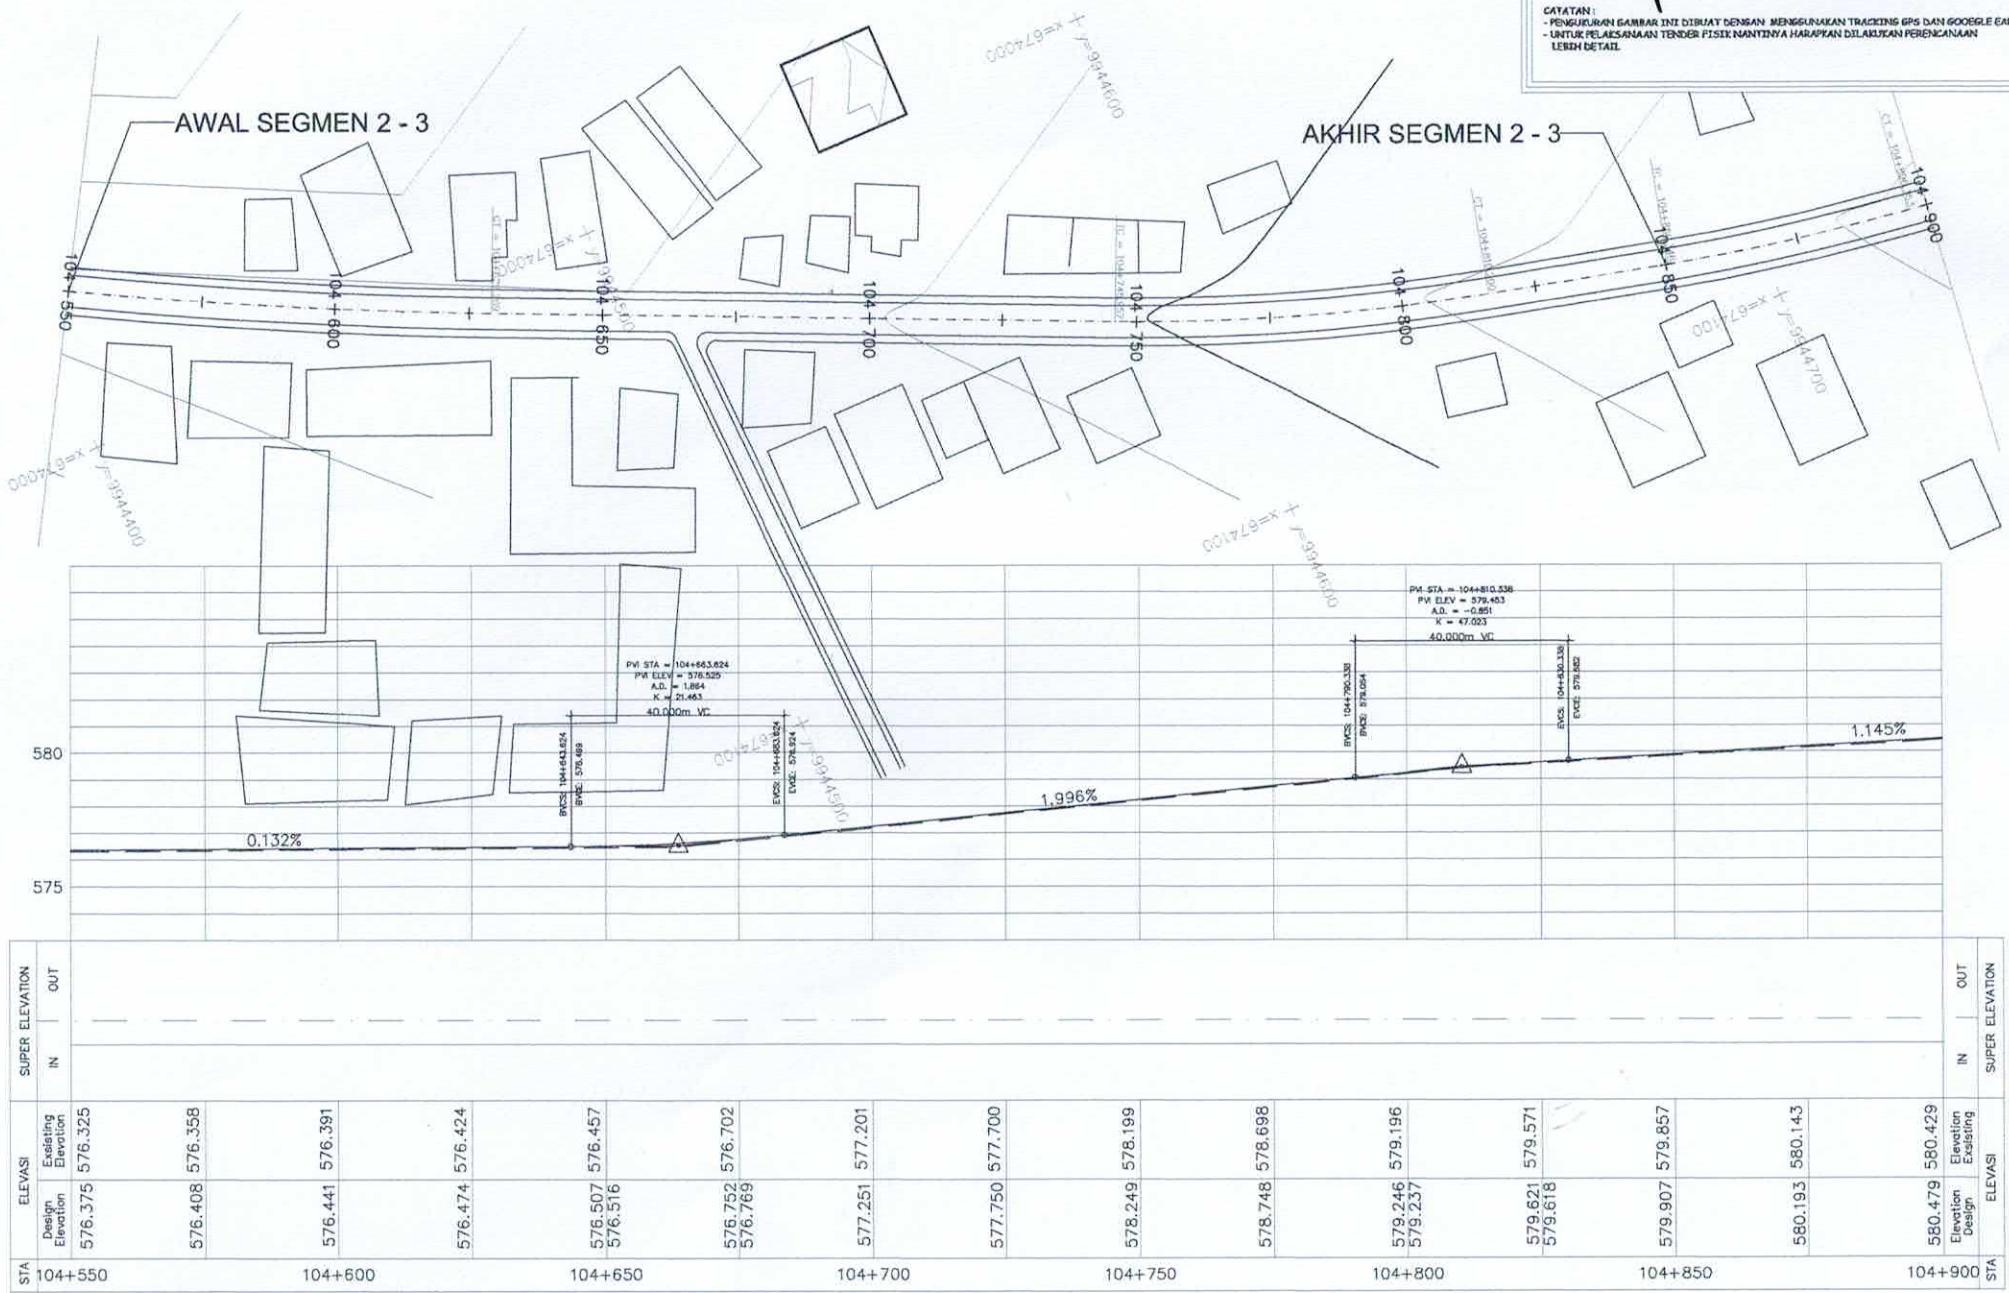PROGRAM
SUB KEGIATAN
PAKET
SUB PEKERJAAN
LOKASI
TAHUN: PENYELENGGARAAN JALAN PROFINSI
: PENYUSUNAN BENCANA, KEBIJAKAN, STRATEGI PEMBANGUNAN JALAN
: SERTA PERENCANAAN TEKNIS PENYELENGGARAAN JALAN DAN JEMBATAN
: CORE TEAM PERENCANAAN DAN PENDAMPINGAN TEKNISBINA MARGA
: REKONSTRUKSI JALAN PADA RUAS BATU SANGKAR - OMHLIN (P.070) DAK
: KABUPATEN TANAH DATAR
: 2023PT. LARAS SEMBADA
Infrastructure Engineering and Management ConsultancyCORE TEAM
DIRENCANAKAN
APRIL 2023
ALM. ST
AHU JALAN
F. KURNIAWAN, SE, MMOPERAKSA
JULY 2023
F. KURNIAWAN, SE, MMJUDUL GAMBAR
SITUASI DAN
POTONGAN MEMANJANG
SKALA
H. 1 : 1000
V. 1 : 100NOMOR
LEMBAR



PEMERINTAH PROVINSI SUMATERA BARAT

DINAS BINA MARGA, CIPTA KARYA,
dan TATA RUANG

JL. TAMAN SISWA NO. 01 PADANG TELP. 0751-7051700 / 7051758



PROGRAM

SUB KEGIATAN : PENYUSUNAN RENCANA, KEBIJAKAN, STRATEGI PEMBANGUNAN JALAN SERTA DETERMINAN DAN TINGKAT PENGETAHUAN DAN KONSEP KONSEP

PAKET SERTA PERENCANAAN TEKNIKS PENYELANGGARAN JALAN DAN JEMBATAN : CORE TEAM PERENCANAAN DAN PENDAMPINGAN TEKNIS BINA MARGA

PAKET SEB PEKERJAAN : COKE PEMERIKSAAN DAN PENGAWALAN TEKNIKAL MARGA REKONSTRUKSI JALAN PADA RUAS BATU SANGKAR - OMBILIN (P 070) DAK

更多資訊請上網查詢：www.104.com.tw 或撥打服務專線：(02) 2772-1040

LOKASI : KABUPATEN TANAH DATAR
TAHUN : 2023

LOKASI : KABUPATEN TANAH DATAR
TAHUN : 2021

TAHUN : 2023

PT. LARAS SEMBADA



CORE T

DIBENCANAAN.

BRITISH JOURNAL OF PSYCHOLOGY

21

1

组织行为学

JUDUL GAMBA

PERIKSA

SITUASI DA

POTONGAN MEMA


卷之三

SKALA

SKALA H. 1 : 1000

V. 1 : 100

www.voca

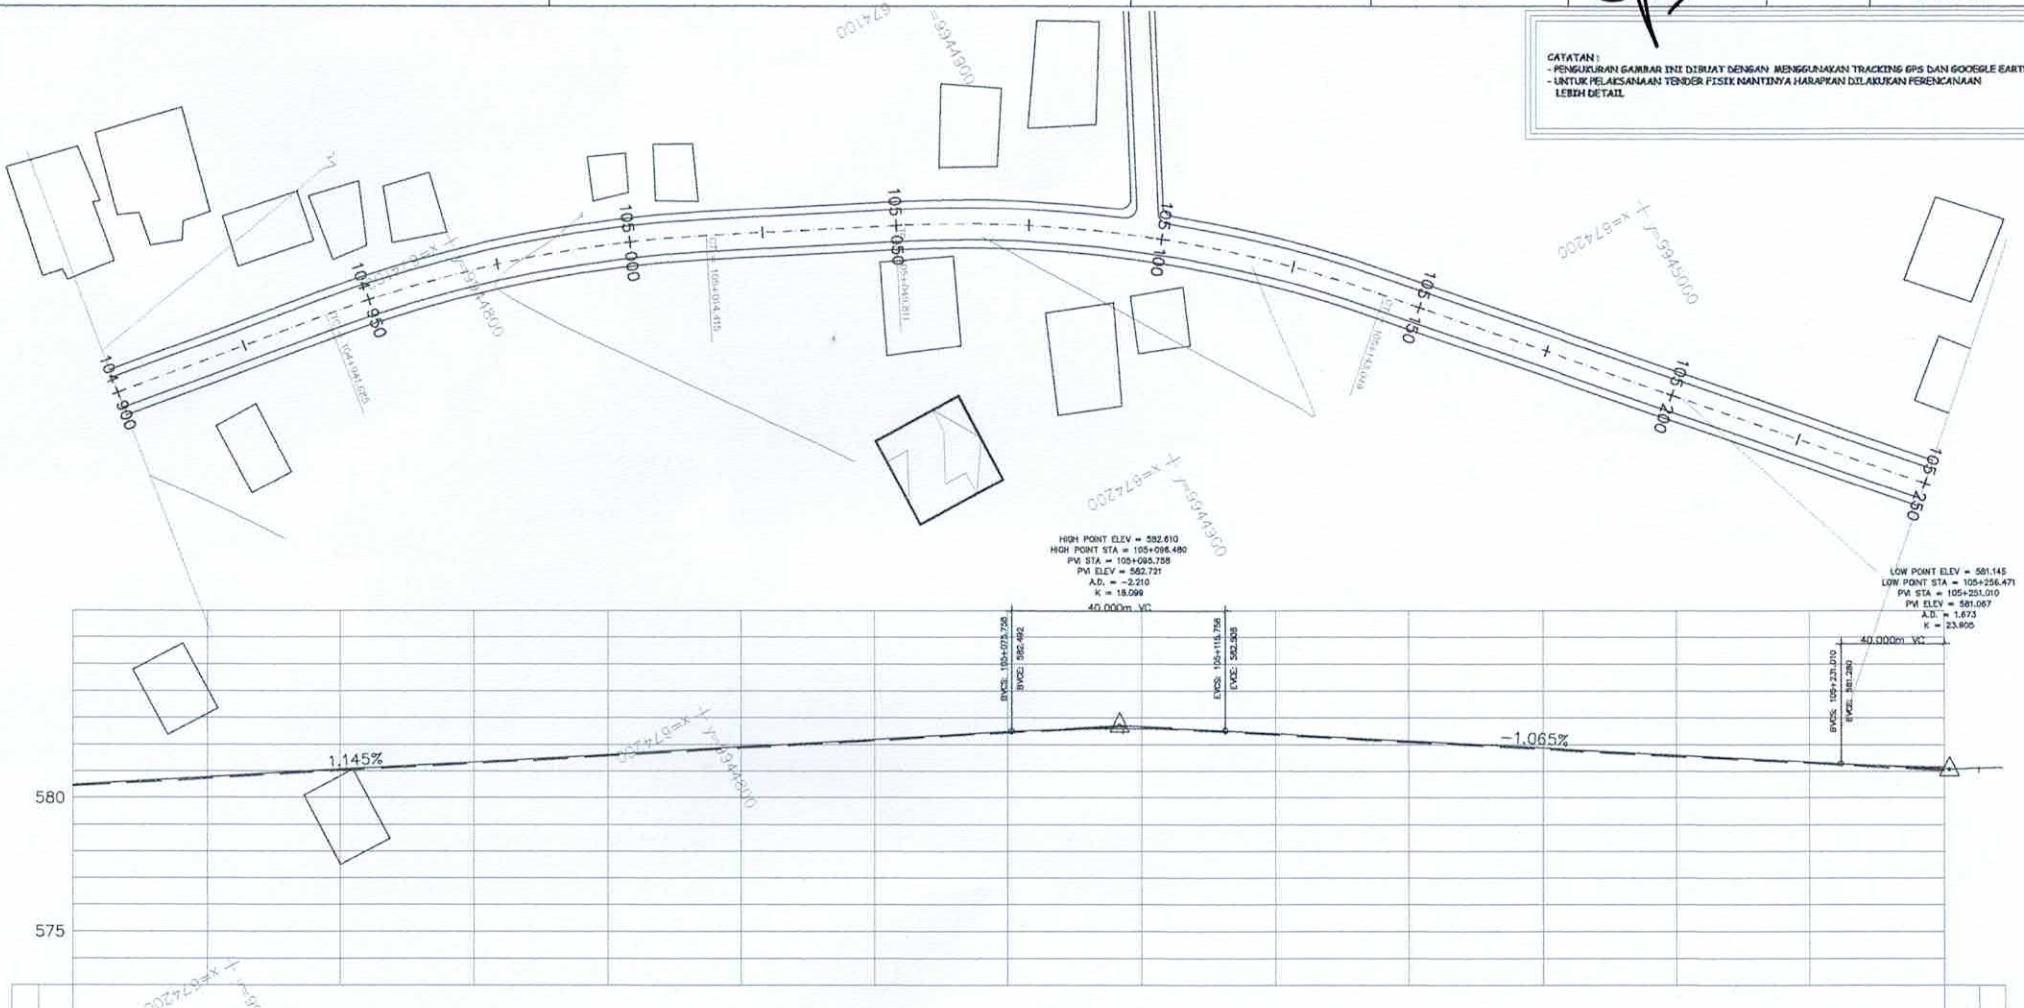

STA	ELEVATION		SUPER ELEVATION		STA
	Design Elevation	Existing Elevation	IN	OUT	
104+900	580.479	580.429			
580.766	580.716				
581.052	581.002				
581.338	581.288				
581.624	581.574				
581.911	581.861				
582.197	582.147				
582.483	582.433				
582.675	582.625				
582.607					
582.409	582.359				
582.143	582.093				
581.877	581.827				
581.610	581.560				
581.344	581.294				
581.078	581.028				
581-53	581-53				
STA	ELEVATION		SUPER ELEVATION		STA
105+250					



PEMERINTAH PROVINSI SUMATERA BARAT
DINAS BINA MARGA, CIPTA KARYA,
dan TATA RUANG

JL. TAMAN SISWA NO. 01 PADANG TELP.0751-7051700 / 7051758



PROGRAM : PENYELENGGARAAN JALAN PROPINI
SUB KEGIATAN : PENYUSUNAN BENCANA, KEBIJAKAN, STRATEGI PEMBANGUNAN JALAN
PAKET : SERTA PERENCANAAN TEKNIS PENYELENGGARAAN JALAN DAN JEMBATAN
SUB PEKERJAAN : CORE TEAM PERENCANAAN DAN PENDAMPINGAN TEKNIS BINA MARGA
LOKASI : REKONSTRUKSI JALAN PADA RUAS BATU SANGKAR - OMBILIN (P 070) DAK
TAHUN : KABUPATEN TANAH DATAR
: 2023


PT. LARAS SEMBADA
Infrastructure Engineering and Management Consultant

CORE TEAM
DIRENCANAKAN
APERIKSA
AUBRIEL ST
AHMAD JALAN
Y. KURNIAWAN DESA SAWAH
JALAN RAYA

JUDUL GAMBAR
SITUASI DAN
POTONGAN MEMANJANG
SKALA H. 1 : 1000
V. 1 : 100

NOMOR
LEMBAR

CATATAN:
- PENGOLAHAN GAMBAR INI DILAKUKAN DENGAN MENGGUNAKAN TRAKTION EPS DAN GOOGLE EARTH
- UNTUK PELAKUAN TENDER FISIE NANTINYA HARAPAN DILAKUKAN PERENCANAAN LEBIH DETAIL

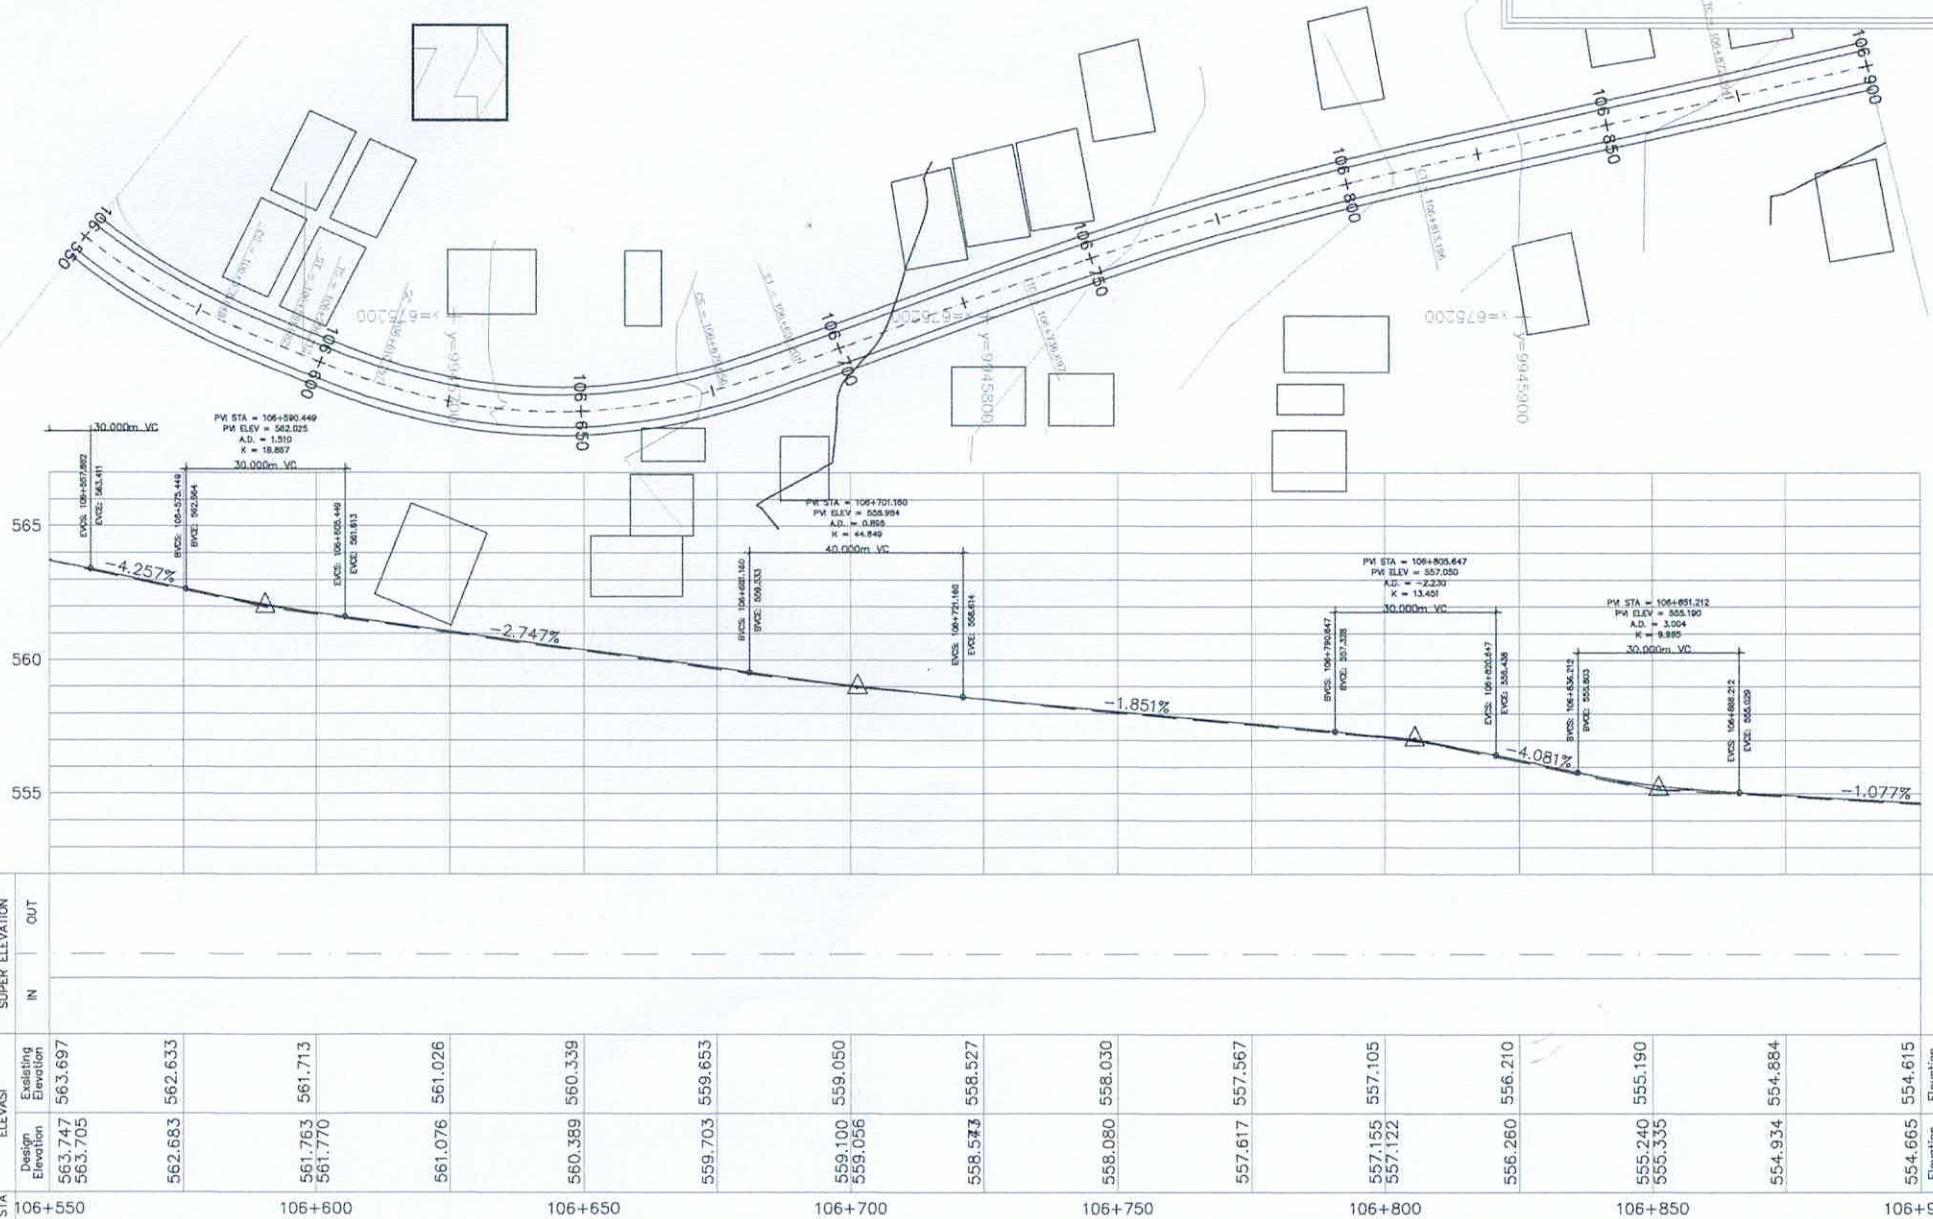



PEMERINTAH PROVINSI SUMATERA BARAT
**DINAS BINA MARGA, CIPTA KARYA,
dan TATA RUANG**
JL. TAMAN SISWA NO. 01 PADANG TELP.0751-7051700 / 7051758

PROGRAM
SUB KEGIATAN
PAKET
SUB PEKERJAAN
LOKASI
TAHUN

: PENYELENGGARAAN JALAN PROPINSI
: PENYUSUNAN RENCANA, KEBIJAKAN, STRATEGI PEMBANGUNAN JALAN
: SERTA PERENCANAAN TEKNIS PENYELANGGARAN JALAN DAN JEMBATAN
: CORE TEAM PERENCANAAN DAN PENDAMPINGAN TEKNIS BINA MARGA
: PENYUSUNAN DED PELEBARAN JALAN PADA BATUSANGKAR - OMBILIN (P.070)
: JALAN BATUSANGKAR - OMBILIN (P.070)

: 2023

PT. LARAS SEMBADA
Architecture - Engineering and Management Consultant



CORE TEAM

DIRENCANAKAN


DI PERIKSA

Ir. KURNIAWAN DESTIKA, MT
TEAM LEADER


JUDUL GAMBAR

NOMOR
LEMBAR

SKALA

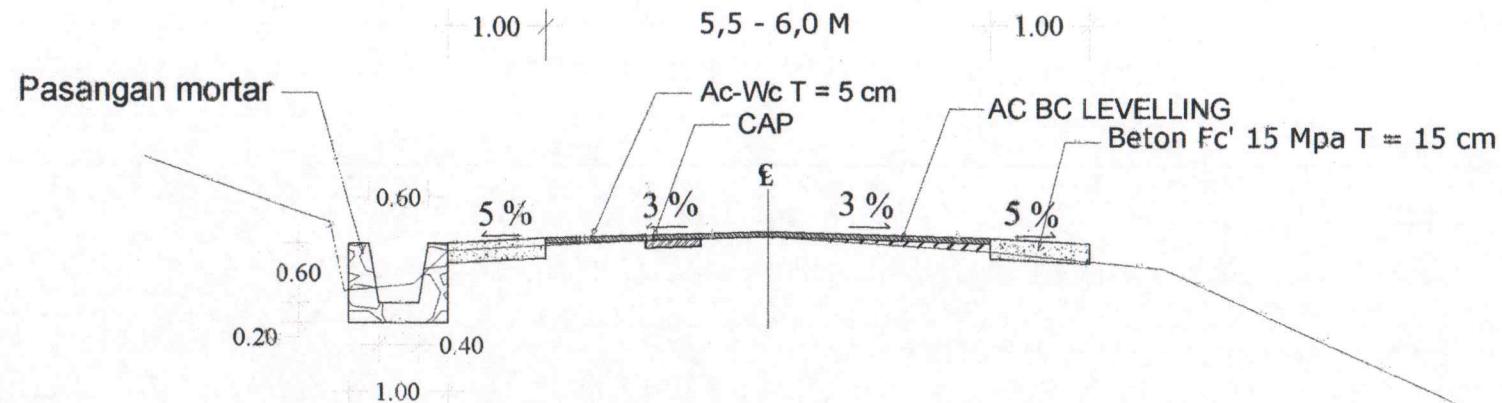

Typical I Overlay

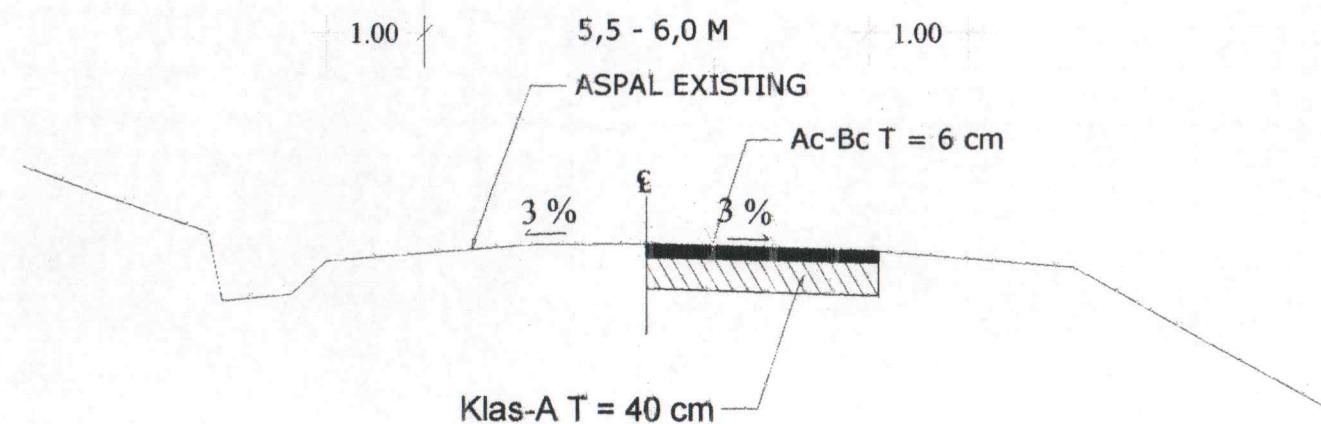

**Typical II Rekonstruksi
setengah badan jalan**




PROGRAM : PENYELENGGARAAN JALAN PROPINSI
SUB KEGIATAN : PENYUSUNAN RENCANA, KEBIJAKAN, STRATEGI PEMBANGUNAN JALAN
PAKET : SERTA PERENCANAAN TEKNIS PENYELANGGARAN JALAN DAN JEMBATAN
SUB PEKERJAAN : CORE TEAM PERENCANAAN DAN PENDAMPINGAN TEKNIS BINA MARGA
LOKASI : PENYUSUNAN DED PELEBARAN JALAN PADA BATUSANGKAR - OMBILIN (P.070)
TAHUN : JALAN BATUSANGKAR - OMBILIN (P.070)
: 2023

PT. LARAS SEMBADA
Architecture - Engineering and Management Consultant


CORE TEAM
DIRENCANAKAN : AH
DI PERIKSA : H
ABASRI, ST
AHLI JALAN
Ir. KURNIAWAN DESTIKA, MT
TEAM LEADER

JUDUL GAMBAR :
NOMOR LEMBAR :

SKALA :
:

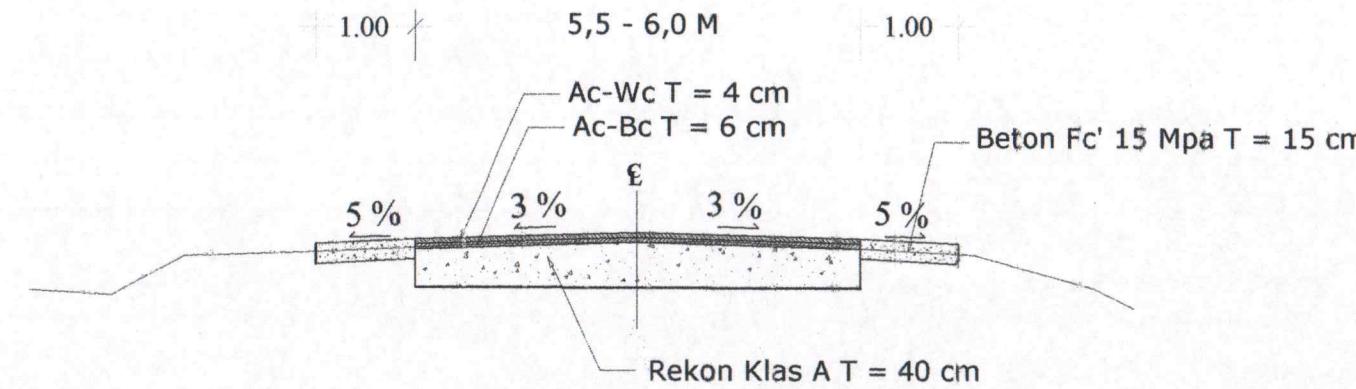

**Typical III Rekonstruksi
Full Badan Jalan**

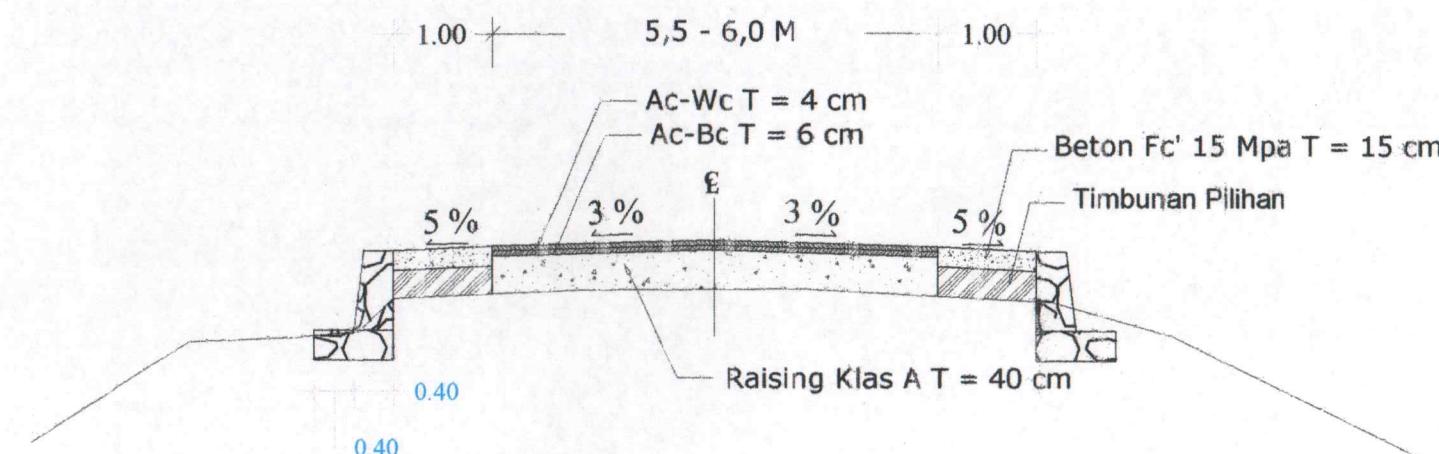

Typical IV Raising Klas A



PEMERINTAH PROVINSI SUMATERA BARAT
**DINAS BINA MARGA, CIPTA KARYA,
dan TATA RUANG**
JL. TAMAN SISWA NO. 01 PADANG TELP.0751-7051700 / 7051758

PROGRAM : PENYELENGGARAAN JALAN PROPSI
SUB KEGIATAN : PENYUSUNAN RENCANA, KEBIJAKAN, STRATEGI PEMBANGUNAN JALAN
PAKET : SERTA PERENCANAAN TEKNIS PENYELENGGARAN JALAN DAN JEMBATAN
SUB PEKERJAAN : CORE TEAM PERENCANAAN DAN PENDAMPINGAN TEKNIS BINA MARGA
LOKASI : PENYUSUNAN DED PELEBARAN JALAN PADA BATUSANGKAR - OMBILIN (P.070)
TAHUN : JALAN BATUSANGKAR - OMBILIN (P.070)
: 2023

PT. LARAS SEMBADA
Architecture - Engineering and Management Consultant

CORE TEAM

DIRENCANAKAN

DI PERIKSA


A
ABASRI, ST
AHLI JALAN

H
Ir. KURNIAWAN DESTIKA, MT
TEAM LEADER

JUDUL GAMBAR

NOMOR
LEMBAR

SKALA

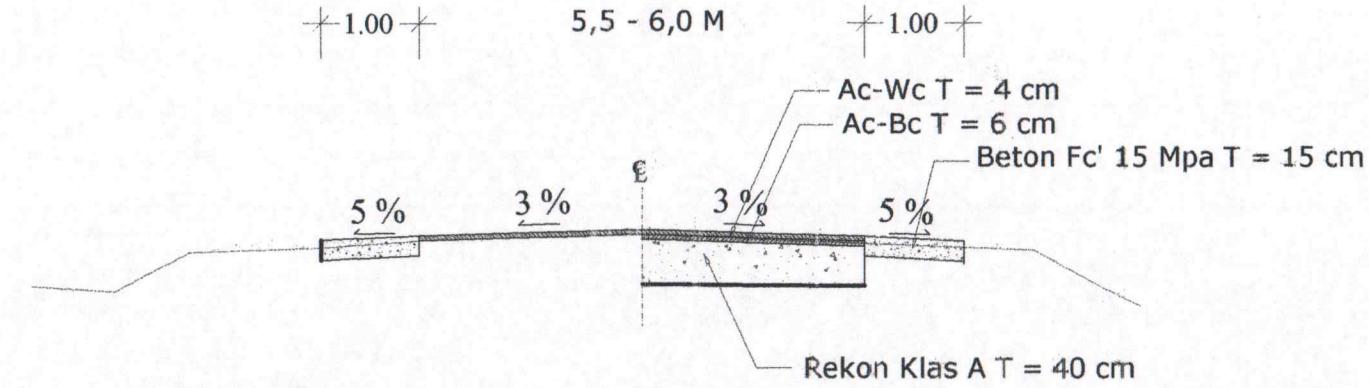

**Typical V Rekonstruksi
Setengah Badan Jalan + Overlay**