



PEMERINTAH PROVINSI SUMATERA BARAT
DINAS BINA MARGA, CIPTA KARYA DAN TATA RUANG

Jalan Taman Siswa No. 01 Padang Telp. (0751) 7051700, 7051756 Fax (0751) 7051783

<http://www.bmcktr.sumbarprov.go.id> – email : bmcktr@sumbarprov.com



LEMBAR PENGESAHAN

PROGRAM : PENYELENGGARAAN JALAN
SUB PEKERJAAN : PENYELENGGARAAN JALAN PROVINSI
PEKERJAAN : PERENCANAAN TEKNIS JALAN PROVINSI
LOKASI : RUAS KANTOR CAMAT - BERKAT (P.104)
TAHUN ANGGARN : 2024

Diperiksa Oleh,
Ketua Tim


TOMMY PRIMA PUTRA, S.T.,M.T.

NIP. 19860915 201001 1 012

Mengetahui :
Kuasa Pengguna Anggaran


ADRATUS SETIAWAN, S.T.,M.T.

NIP. 19710818 200604 1 007

Padang, Februari 2024

Dibuat Oleh,
Konsultan Individu


ABASRIL, ST

Disetujui Oleh,
Pejabat Pembuat Komitmen
(PPK)


WELLY JUWITA, S.T.,M.T.

NIP. 19850514 201001 2 004



PEMERINTAH PROVINSI SUMATERA BARAT
**DINAS BINA MARGA, CIPTA KARYA,
 dan TATA RUANG**
 JL. TAMAN SISWA NO. 01 PADANG TELP.0751-7051700 / 7051758

PROGRAM : PENYELENGGARAAN JALAN PROPINSI
NAMA PAKET : PEMBANGUNAN JALAN PROVINSI DI RUAS KANTOR CAMAT - BERKAT (P.104) DAK
LOKASI : Kab. Mentawai
TA : 2024

**TIM TEKNIS SURVEY PEKERJAAN MENDESAK DAN
 BENCANA ALAM BIDANG KEBINAMARGAAN**

Disetujui Oleh:


Digambar Oleh:

TOMMY PRIMA PUTRA, S.T., M.T.
 NIP. 19860915 201001 1 012


ABASRI, S.T.
 Konsultan Individu

SHOP DRAWING

JUDUL GAMBAR	TYPICAL TYPE I
SKALA	1 : 100
TAHUN	2024

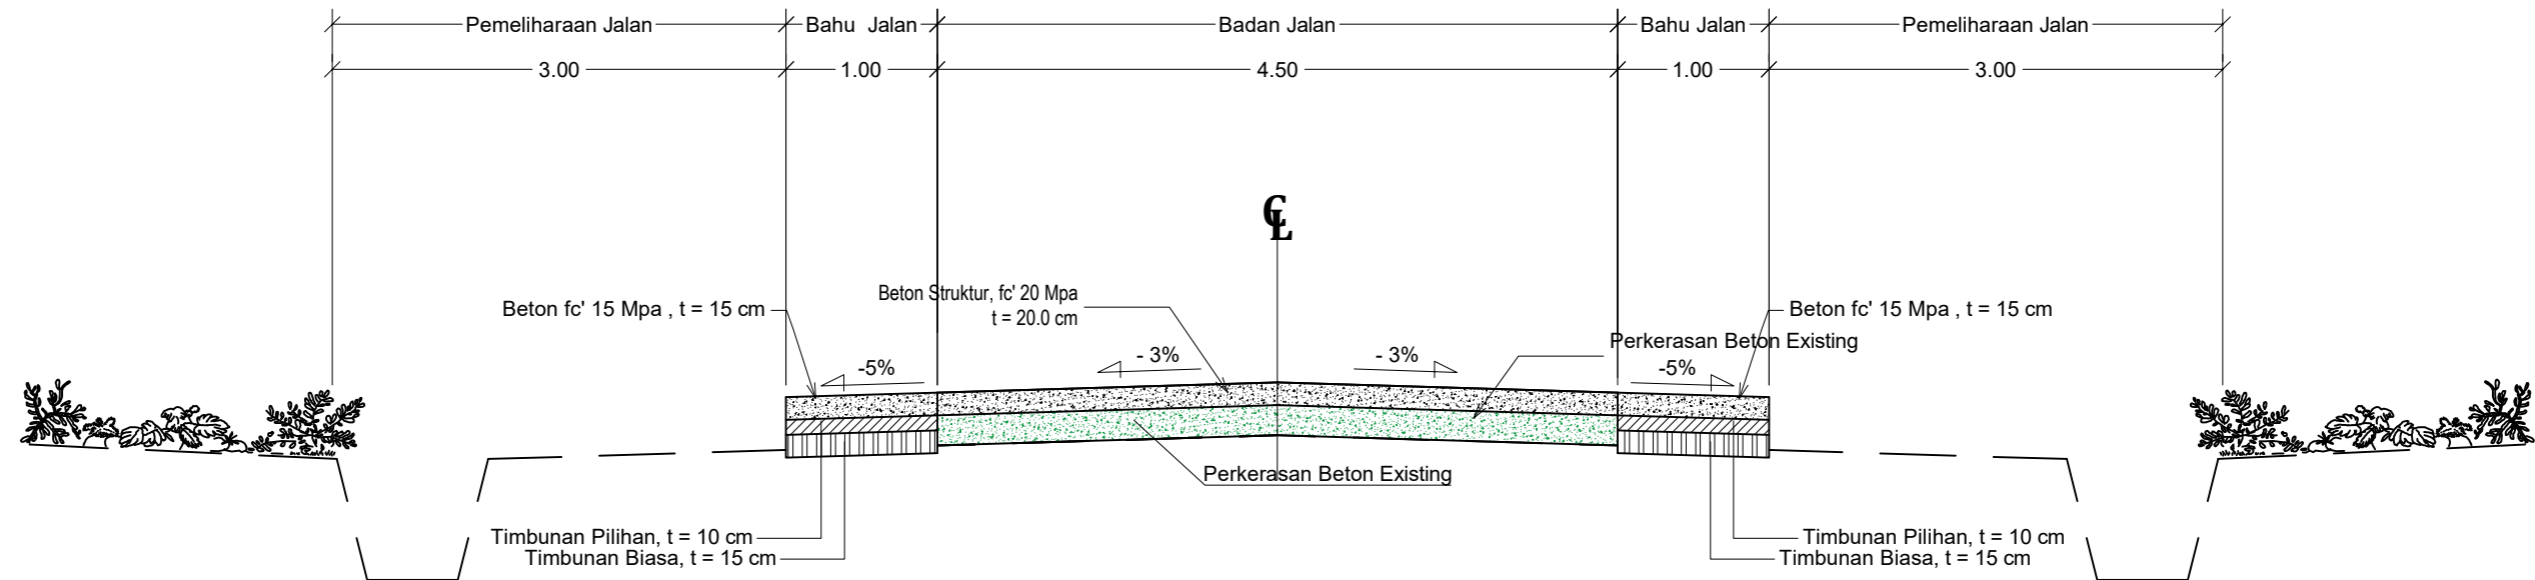

LOKASI		
STA AWAL	STA AKHIR	PANJANG
0+875	2+075	1200 m

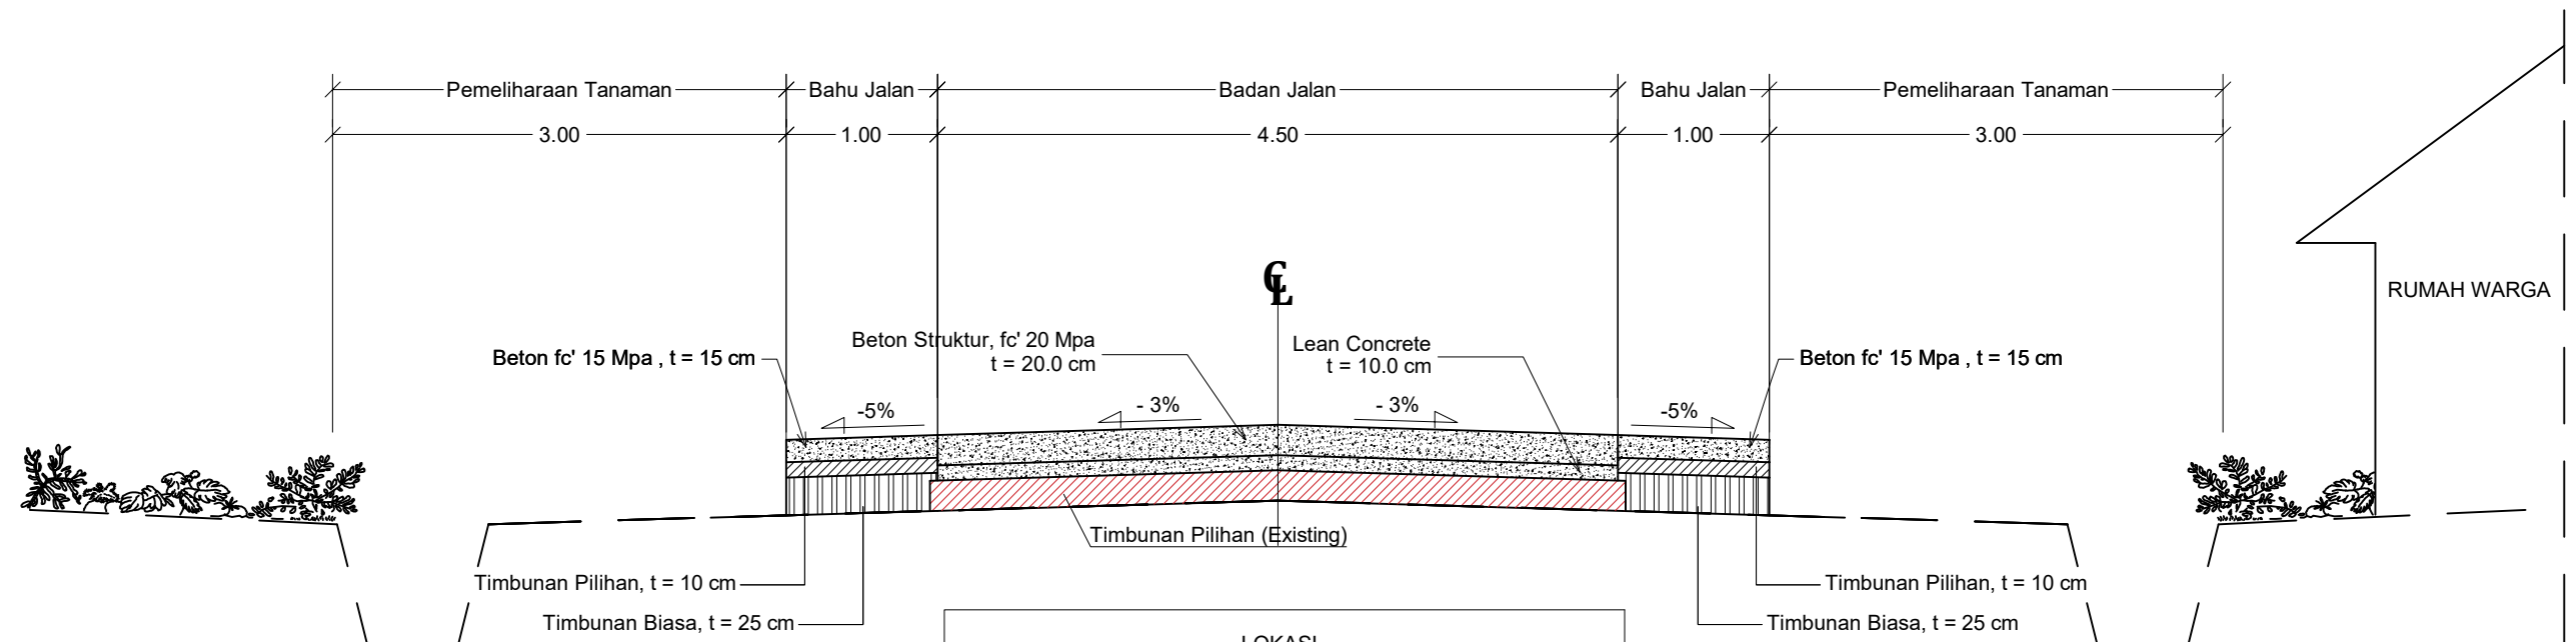

LOKASI		
STA AWAL	STA AKHIR	PANJANG
5+345	5+643.50	289.50 m



PEMERINTAH PROVINSI SUMATERA BARAT
**DINAS BINA MARGA, CIPTA KARYA,
 dan TATA RUANG**
 JL. TAMAN SISWA NO. 01 PADANG TELP.0751-7051700 / 7051758

PROGRAM : PENYELENGGARAAN JALAN PROPINSI
NAMA PAKET : PEMBANGUNAN JALAN PROVINSI DI RUAS KANTOR CAMAT - BERKAT (P.104) DAK
LOKASI : Kab. Mentawai
TA : 2024

**TIM TEKNIS SURVEY PEKERJAAN MENDESAK DAN
 BENCANA ALAM BIDANG KEBINAMARGAAN**

Ditetujui Oleh:


Digambar Oleh:

TOMMY PRIMA PUTRA, S.T., M.T.
 MP. 19860915 201001 1 012


ABASRIL, S.T.
 Konsultan Individu

SHOP DRAWING

JUDUL GAMBAR	TYPICAL TYPE 2
SKALA	1 : 100
TAHUN	2024

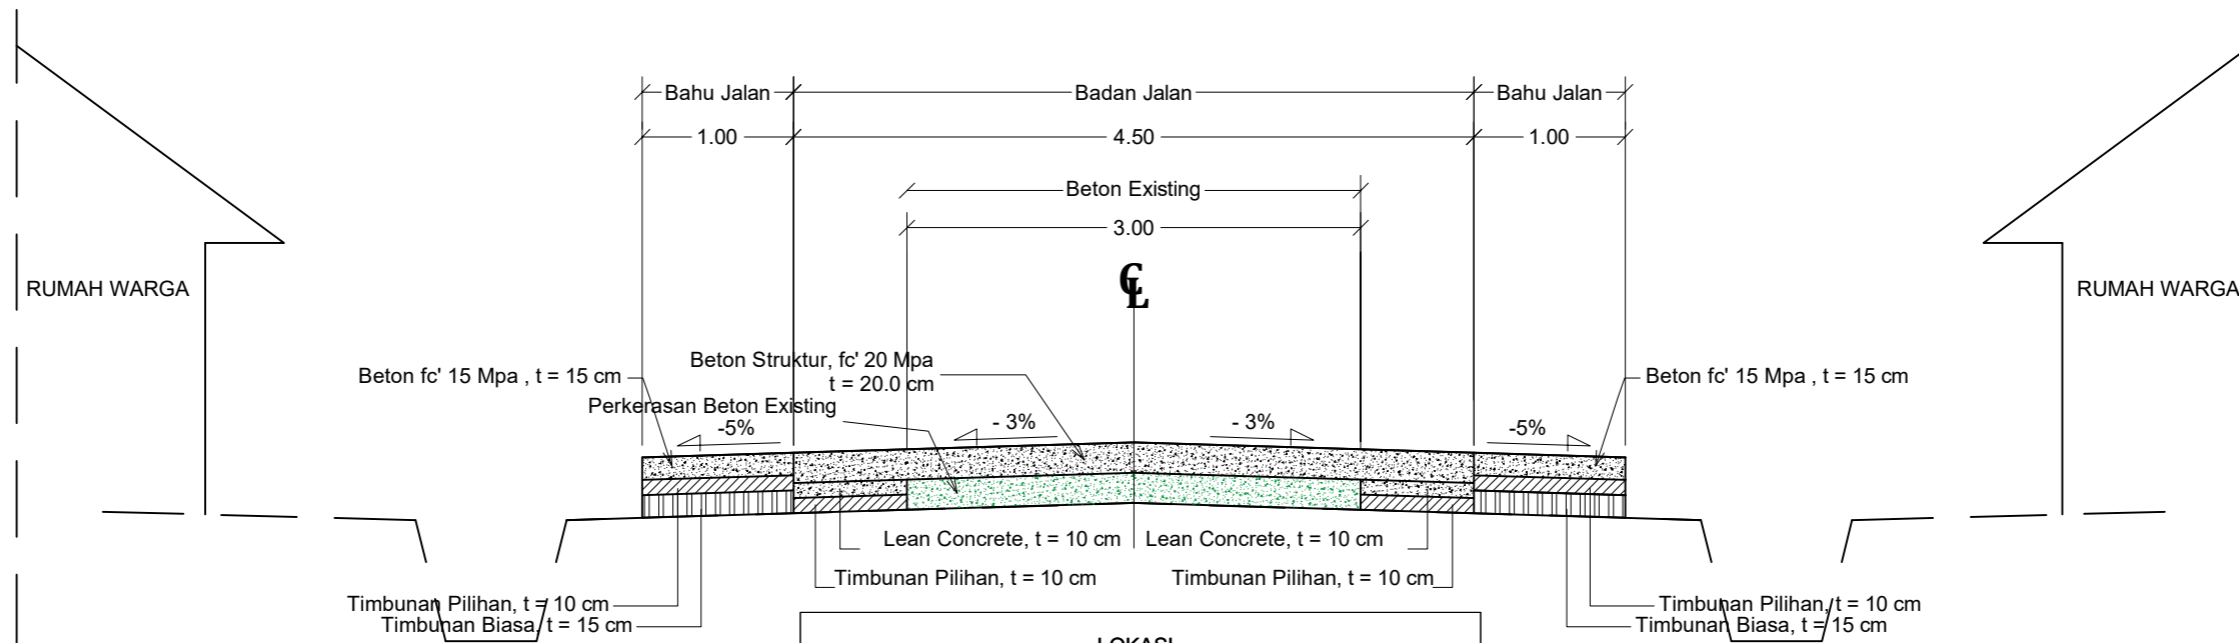

LOKASI		
STA AWAL	STA AKHIR	PANJANG
5+634.50	5+900	265.50 m

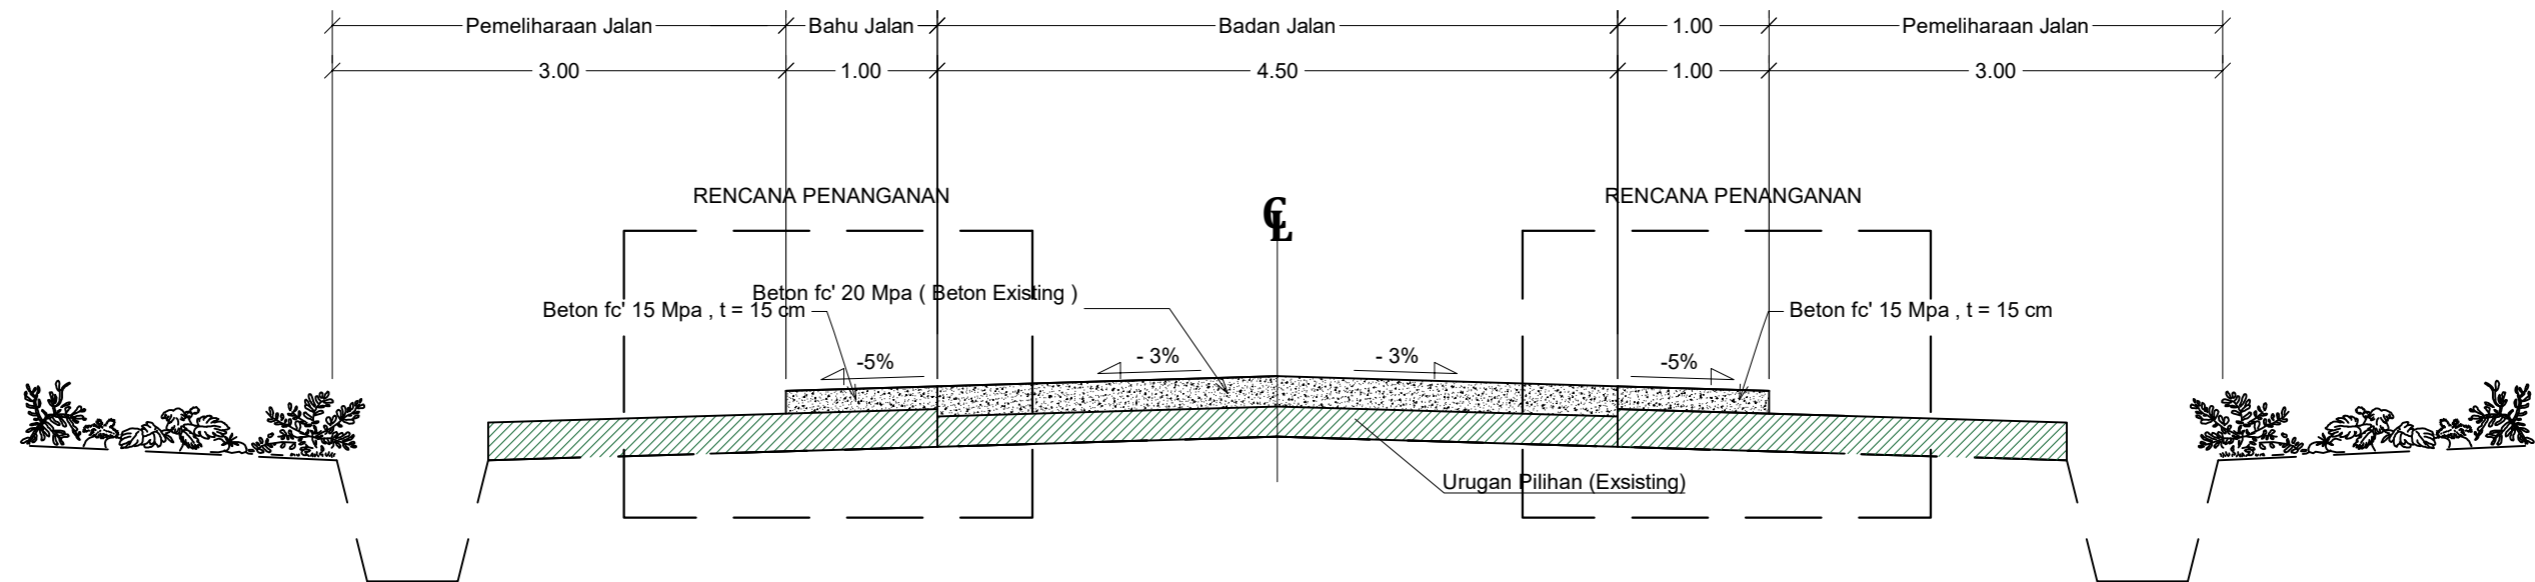

LOKASI		
STA AWAL	STA AKHIR	PANJANG
2+575	4+955	2380 m



PEMERINTAH PROVINSI SUMATERA BARAT
**DINAS BINA MARGA, CIPTA KARYA,
 dan TATA RUANG**
 JL. TAMAN SISWA NO. 01 PADANG TELP.0751-7051700 / 7051758

PROGRAM : PENYELENGGARAAN JALAN PROPINSI
NAMA PAKET : PEMBANGUNAN JALAN PROVINSI DI RUAS KANTOR CAMAT - BERKAT (P.104) DAK
LOKASI : Kab. Mentawai
TA : 2024

**TIM TEKNIS SURVEY PEKERJAAN MENDESAK DAN
 BENCANA ALAM BIDANG KEBINAMARGAAN**

Disetujui Oleh:


Digambar Oleh:

TOMMY PRAMA PURA, S.T./M.T.
 NIP. 19860915 201801 1 012

ABASRIL, S.T.
 Konsultan Individu

SHOP DRAWING

JUDUL GAMBAR	DETAIL TIEBAR
SKALA	1 : 100
TAHUN	2024

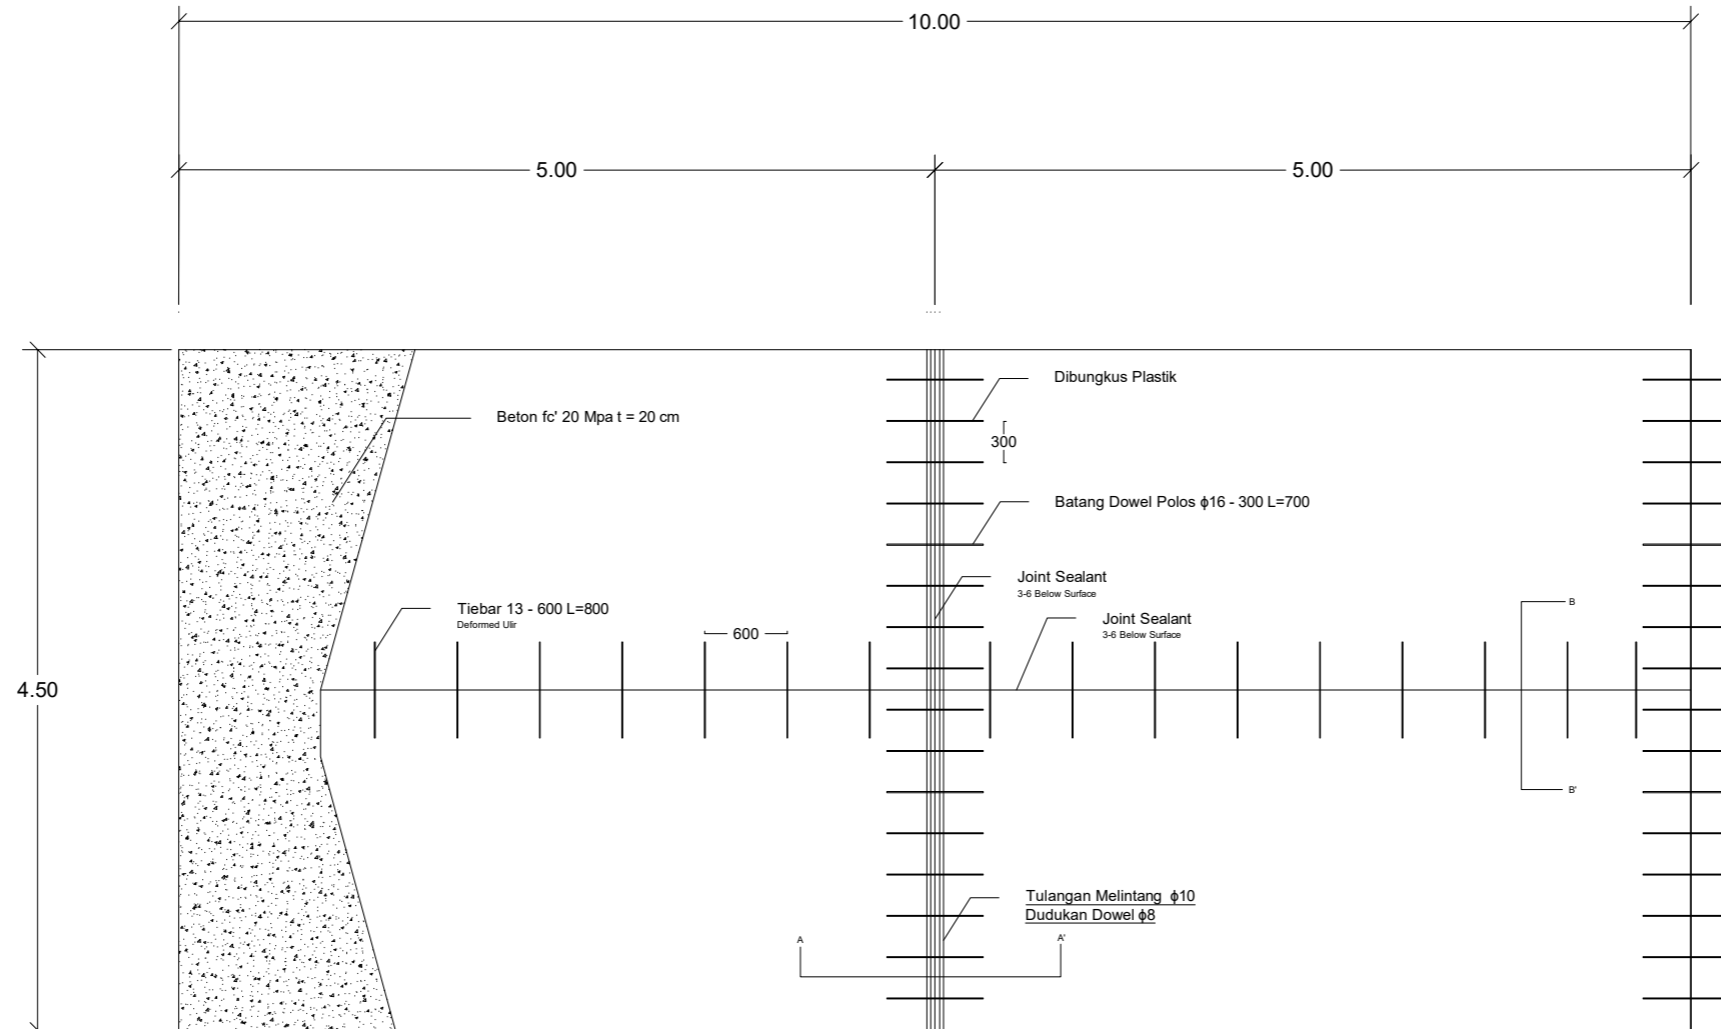

Detail TieBar dan Dowel
 Skala 1 : 100



PEMERINTAH PROVINSI SUMATERA BARAT
**DINAS BINA MARGA, CIPTA KARYA,
 dan TATA RUANG**
 JL. TAMAN SISWA NO. 01 PADANG TELP.0751-7051700 / 7051758

PROGRAM : PENYELENGGARAAN JALAN PROPINSI
NAMA PAKET : PEMBANGUNAN JALAN PROVINSI DI RUAS KANTOR CAMAT - BERKAT (P.104) DAK
LOKASI : Kab. Mentawai
TA : 2024

**TIM TEKNIS SURVEY PEKERJAAN MENDESAK DAN
 BENCANA ALAM BIDANG KEBINAMARGAAN**

Disetujui Oleh:


Digambar Oleh:

TOMMY PRIMA PUTRA, S.T., M.T.
 NIP. 19860915 201001 1 012

ABASRIL, S.T.
 Konsultan Individu

SHOP DRAWING

JUDUL GAMBAR	DETAIL WIREMESH
SKALA	1 : 100
TAHUN	2024

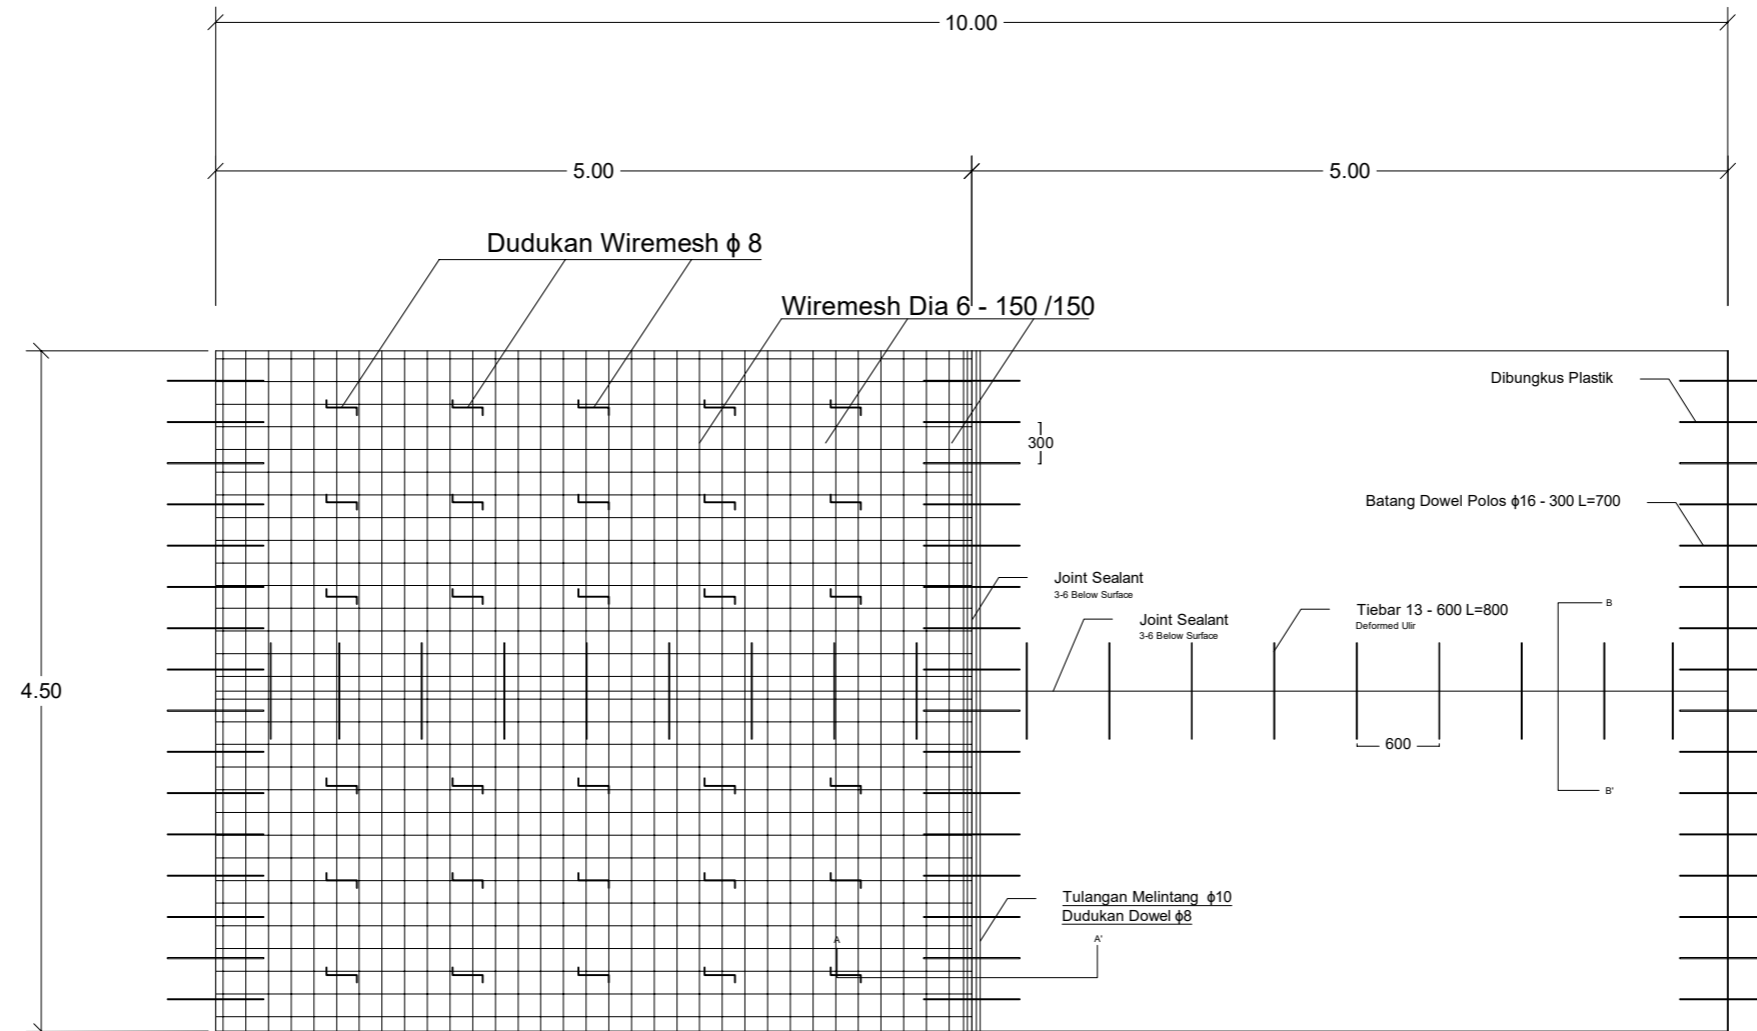

Detail Wiremesh
 Skala 1 : 100



PEMERINTAH PROVINSI SUMATERA BARAT
**DINAS BINA MARGA, CIPTA KARYA,
 dan TATA RUANG**
 JL. TAMAN SISWA NO. 01 PADANG TELP.0751-7051700 / 7051758

PROGRAM : PENYELENGGARAAN JALAN PROPINSI
NAMA PAKET : PEMBANGUNAN JALAN PROVINSI DI RUAS KANTOR CAMAT - BERKAT (P.104) DAK
LOKASI : Kab. Mentawai
TA : 2024

**TIM TEKNIS SURVEY PEKERJAAN MENDESAK DAN
 BENCANA ALAM BIDANG KEBINAMARGAAN**

Disetujui Oleh:



Digambar Oleh:

TOMMY PRIMA PUTRA, S.T., M.T.
 NIP. 19860915 201001 1 012

ABASRIL, S.T.
 Konsultan Individu

SHOP DRAWING

JUDUL GAMBAR	
SKALA	
TAHUN	2024

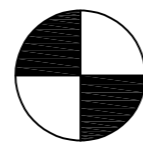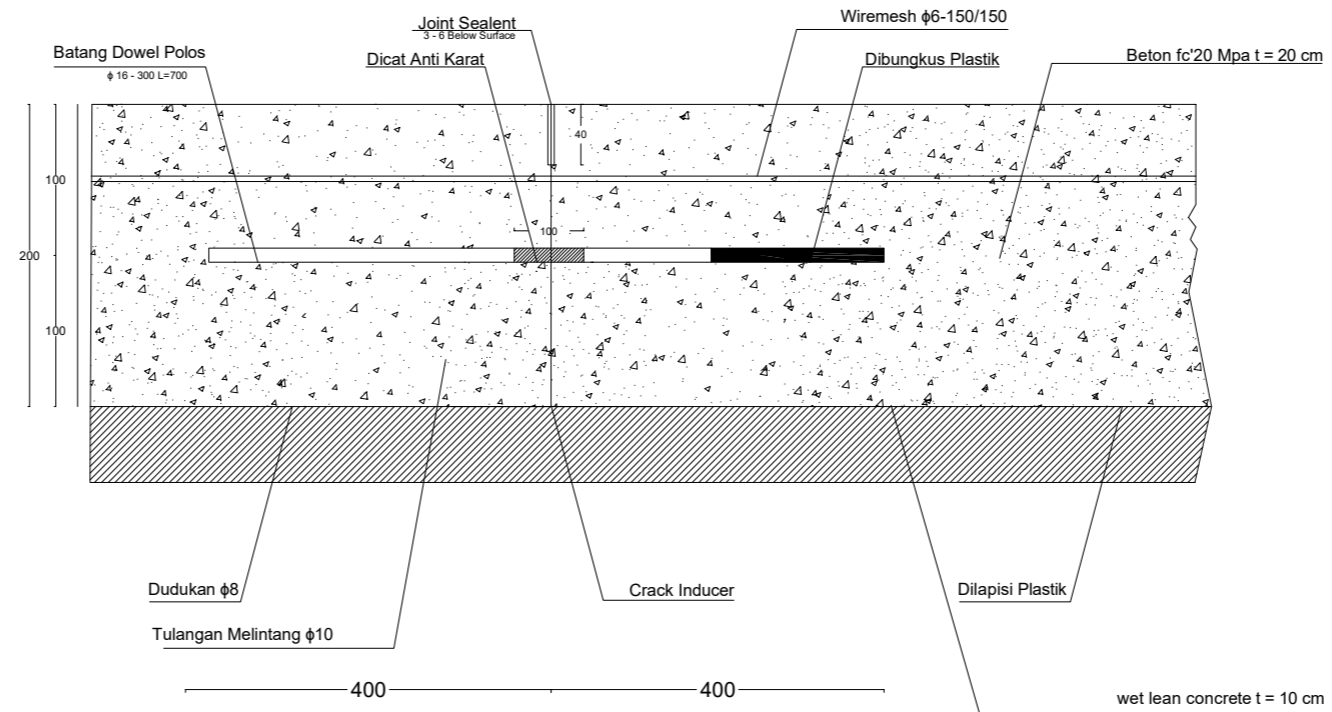

Potongan B-B'

Skala 1 : 50



PEMERINTAH PROVINSI SUMATERA BARAT
**DINAS BINA MARGA, CIPTA KARYA,
 dan TATA RUANG**
 JL. TAMAN SISWA NO. 01 PADANG TELP.0751-7051700 / 7051758

PROGRAM : PENYELENGGARAAN JALAN PROPINSI
NAMA PAKET : PEMBANGUNAN JALAN PROVINSI DI RUAS KANTOR CAMAT - BERKAT (P.104) DAK
LOKASI : Kab. Mentawai
TA : 2024

**TIM TEKNIS SURVEY PEKERJAAN MENDESAK DAN
 BENCANA ALAM BIDANG KEBINAMARGAAN**

Ditetujui Oleh:



Digambar Oleh:

TOMMY PRIMA PUTRA, S.T., M.T.
 MP. 19860915 201001 1 012

ABASRIL S.T.
 Konsultan Individu

SHOP DRAWING

JUDUL GAMBAR	
SKALA	
TAHUN	2024

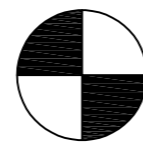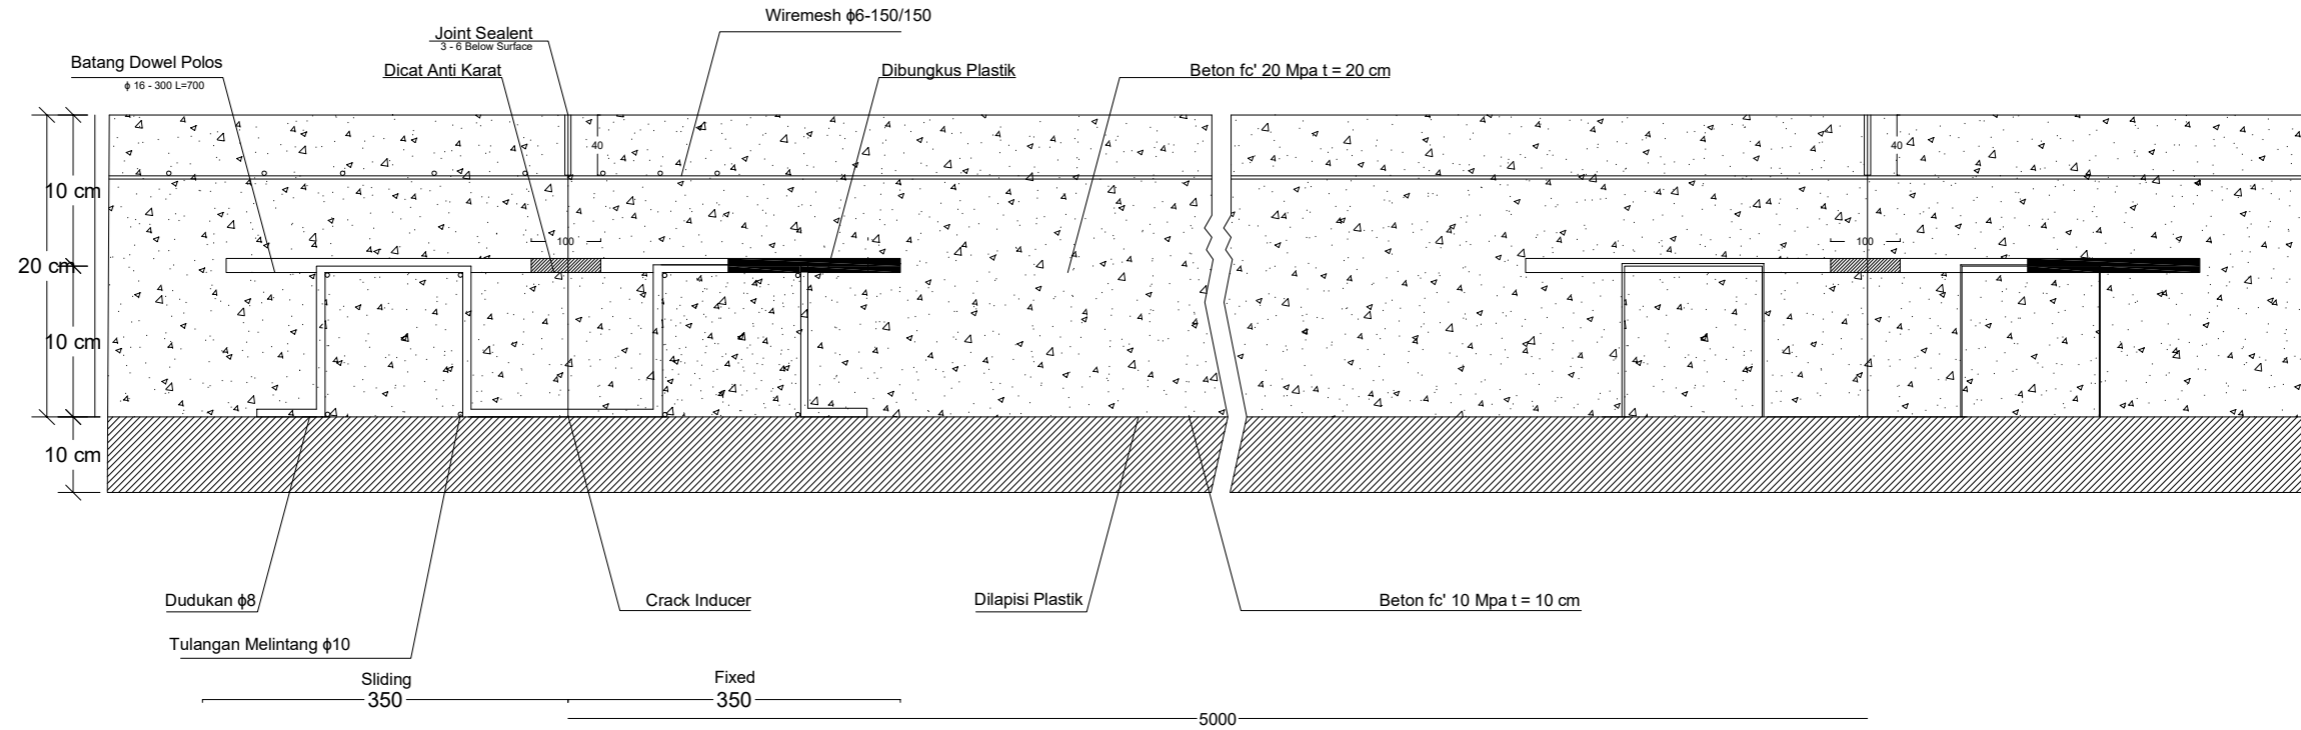

Potongan A-A'
 Skala 1 : 50