

PEMERINTAH PROVINSI SUMATERA BARAT
DINAS BINA MARGA, CIPTA KARYA,
DAN TATA RUANG

JL. TAMAN SISWA NO. 01 PADANG TELP.0751-7051700 / 7051758



GAMBAR RENCANA

Program	Penyelenggaraan jalan
Kegiatan	Penyelenggaraan Jalan Provinsi
Sub Kegiatan	Rehabilitasi Jalan
Pekerjaan	Rencanakan Teknis Jalan Provinsi
Lokasi	Ruas Ruas Jalan Pongkolan - Koto Baru - Sialang - Gelugur (P.076)
KM	: 235+500 & 243+306

Tahun Anggaran : 2024

Konsultan Individu
ABASRIL, ST

2024



PEMERINTAH PROVINSI SUMATERA BARAT
**DINAS BINA MARGA, CIPTA KARYA,
DAN TATA RUANG**
JL. TAMAN SISWA NO. 01 PADANG TELP.0751-7051700 / 7051758

LEMBARAN PENGESAHAN

Program : Penyelenggaraan Jalan
Kegiatan : Penyelenggaraan Jalan Provinsi
Sub Kegiatan : Rehabilitasi Jalan
Lokasi : Ruas Jalan Pangkalan - Sialang - Gelugur (P.076)
KM. : 235+500 & 243+300
Tahun Anggaran : 2024

Padang, 2024
Dibuat Oleh :
Konsultan Individu

ABASRIL, ST.

Disetujui Oleh :
Pejabat Pembuat Komitmen
(PPK)

WELLY JUVITA, ST, MT
Nip. 19850514 201112 004

Mengerti :
Kuasa Pengguna Anggaran
(KPA)


ADRASTUS SETIAWAN, ST, MT
Nip. 19710818 200604 1 007

PEMERINTAH PROVINSI SUMATERA BARAT		Program : Penyelegaran Jalan
Sub Pekerjaan	: Penyelegaran Jalan Provinsi	
Pekerjaan	: Perencanaan Teknik Jalan Provinsi	
Lokasi	: Rute Jalan Pengkalan - Sialang - Gelugur (R.076)	
KM	: KM. 235+500	NIP. 19860915 201001 012



**DINAS BINA MARGA, CIPTA KARYA,
dan TATA RUANG**
JL. TAMAN SISWA NO. 01 PADANG TELP. 0751-7051700 / 7051758


TUGAS SURVEY, PEMERIKSAAN, DAN BENCANA ALAM KELARANGAN		JUDUL GAMBAR
Diagnosa	Oleh:	Typical Cros Section
TOMASY PRIMA ASTRA ST. MT NIP. 19860915 201001 012	S.K.A.L.A.: H = 1:50 V = 1:50	Tahun Anggaran 2024

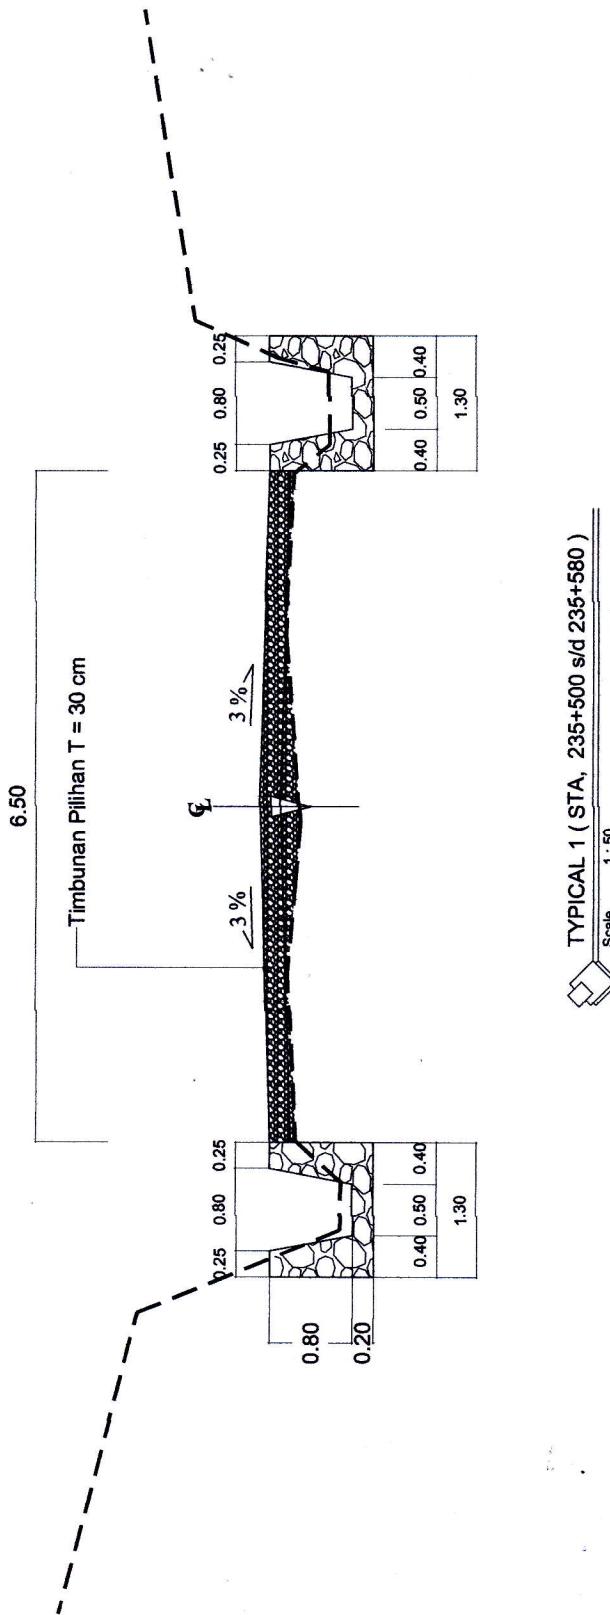

Rencana Penanganan Jalan KM 235 + 500


Panjang Jalan Timbunan Pilhan = 80 m
Panjang Pasangan Mortar = 80 m Kanan / Kiri

- # Disclaimer Gambar Teknis Penanganan Struktur Sementara
1. Gambar ini dibuat untuk keperluan ilustrasi dan panduan penanganan struktur sementara, dan tidak dimaksudkan sebagai desain struktur permanen.
 2. Detail dan spesifikasi teknis dapat berubah tergantung pada kondisi dan situasi di lapangan.
 3. Struktur ini bersifat *sementara* dan *tidak boleh* digunakan sebagai struktur permanen.
 4. Pengguna struktur dilimbau untuk selalu berhati-hati dan mengikuti instruksi yang diberikan.

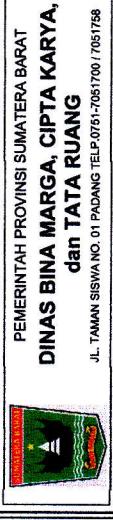

PEMERINTAH PROVINSI SUMATERA BARAT
**DINAS BINA MARGA, CIPTA KARYA,
dan TATA RUANG**
JL. TAMAN SISWA NO. 01 PADANG TELP.0751-7051700 / 7051758

Program : Penyelegaran Jalan	Sub Pekerjaan : Penyelegaran Jalan Provinsi	JUDUL GAMBAR : Tim Teknis Survei dan Penyelegaran Jalan Berdasarkan Rancangan
Pekerjaan : Perbaikan Jalan Provinsi		Digambar Oleh :
Lokasi : Rute Jalan Pangkalan - Slahing - Gelugur (R976)		TARAF : PTDMA 02/01, ST, AT Tgl : 19/09/15, 20/09/15 Sp : 1986015_201091112
KM : KM. 243+300		SKALA : H = 1:50 V = 1:50 Tahun Anggaran 2024 Koresponden Nama :

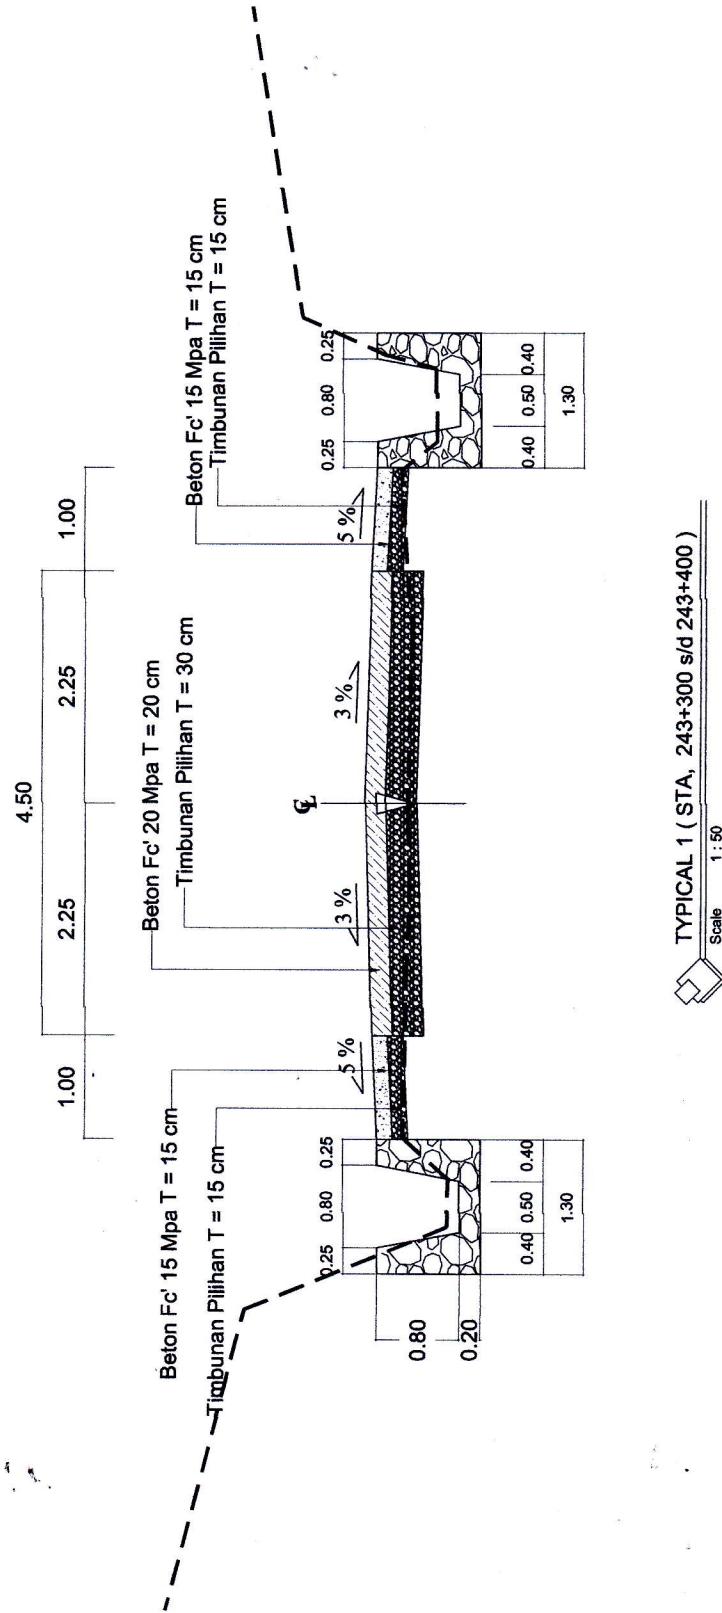

Rencana Penanganan Jalan KM 243 + 300

- # Disclaimer Gambar Teknis Penanganan Struktur Sementara
1. Gambar ini dibuat untuk keperluan ilustrasi dan panduan penanganan struktur sementara, dan tidak dimaksudkan sebagai desain struktur permanen.
 2. Detail dan spesifikasi teknis dapat berubah tergantung pada kondisi dan situasi di lapangan.
 3. Struktur ini bersifat *sementara* dan *tidak boleh* digunakan sebagai struktur permanen.
 4. Pengguna struktur dilimbau untuk selalu berhati-hati dan mengikuti instruksi yang diberikan.

Panjang Jalan Beton fc' 20 Mpa = 100 m

Panjang Bahu Jalan fc' 15 Mpa = 100 m Kanan / Kiri

Panjang Pasangan Mortar = 100 m Kanan / Kiri