



**PEMERINTAH PROVINSI SUMATERA BARAT**  
**DINAS BINA MARGA, CIPTA KARYA DAN TATA RUANG**

Jalan Taman Siswa No. 01 Padang Telp. (0751) 7051700, 7051756 Fax (0751) 7051783

<http://www.bmcktr.sumbarprov.go.id> – email : [bmcktr@sumbarprov.com](mailto:bmcktr@sumbarprov.com)



**LEMBAR PENGESAHAN**

PROGRAM : PENYELENGGARAAN JALAN  
SUB PEKERJAAN : PENYELENGGARAAN JALAN PROVINSI  
PEKERJAAN : PERENCANAAN TEKNIS JALAN PROVINSI  
LOKASI : REHABILITASI JALAN PROVINSI DI RUAS SICINCIN-KURAI TAJI (P.028)  
TAHUN ANGGARAN : 2024

Diperiksa Oleh,  
Ketua Tim

  
**TOMMY PRIMA PUTRA, S.T.,M.T.**

NIP. 19860915 201001 1 012

Mengetahui :  
Kuasa Pengguna Anggaran  
(KPA)

  
**ADRATUS SETIAWAN, S.T.,M.T.**

NIP. 19710818 200604 1 007

Padang, Februari 2024

Dibuat Oleh,  
Konsultan Individu

  
**ABASRIL, ST**

Disetujui Oleh,  
Pejabat Pembuat Komitmen  
(PPK)

  
**WELLY JUWITA, S.T.,M.T.**

NIP. 19850514 201001 2 004



PEMERINTAH PROVINSI SUMATERA BARAT  
**DINAS BINA MARGA, CIPTA KARYA,  
 dan TATA RUANG**  
 JL. TAMAN SISWA NO. 01 PADANG Telp.0751-7051700 / 7051758

**PROGRAM** : PENYELENGGARAAN JALAN PROPINSI  
**NAMA PAKET** : REHABILITASI JALAN PROVINSI DI RUAS SICINCIN - KURAI TAJI (P.028)  
**LOKASI** : KAB. PADANG PARIAMAN  
**TA** : 2024

**TIM TEKNIS SURVEY PEKERJAAN MENDESAK DAN  
 BENCANA ALAM BIDANG KEBINAMARGAAN**

Diperiksa Oleh:

Digambar Oleh:

**TOMMY PRIMA PUTRA, S.T., M.T.**  
 NIP. 19860915 201001 1 012

**ABASRIL, S.T.**  
 Konsultan Individu


**SHOP DRAWING**

JUDUL GAMBAR

SKALA

TAHUN

2024

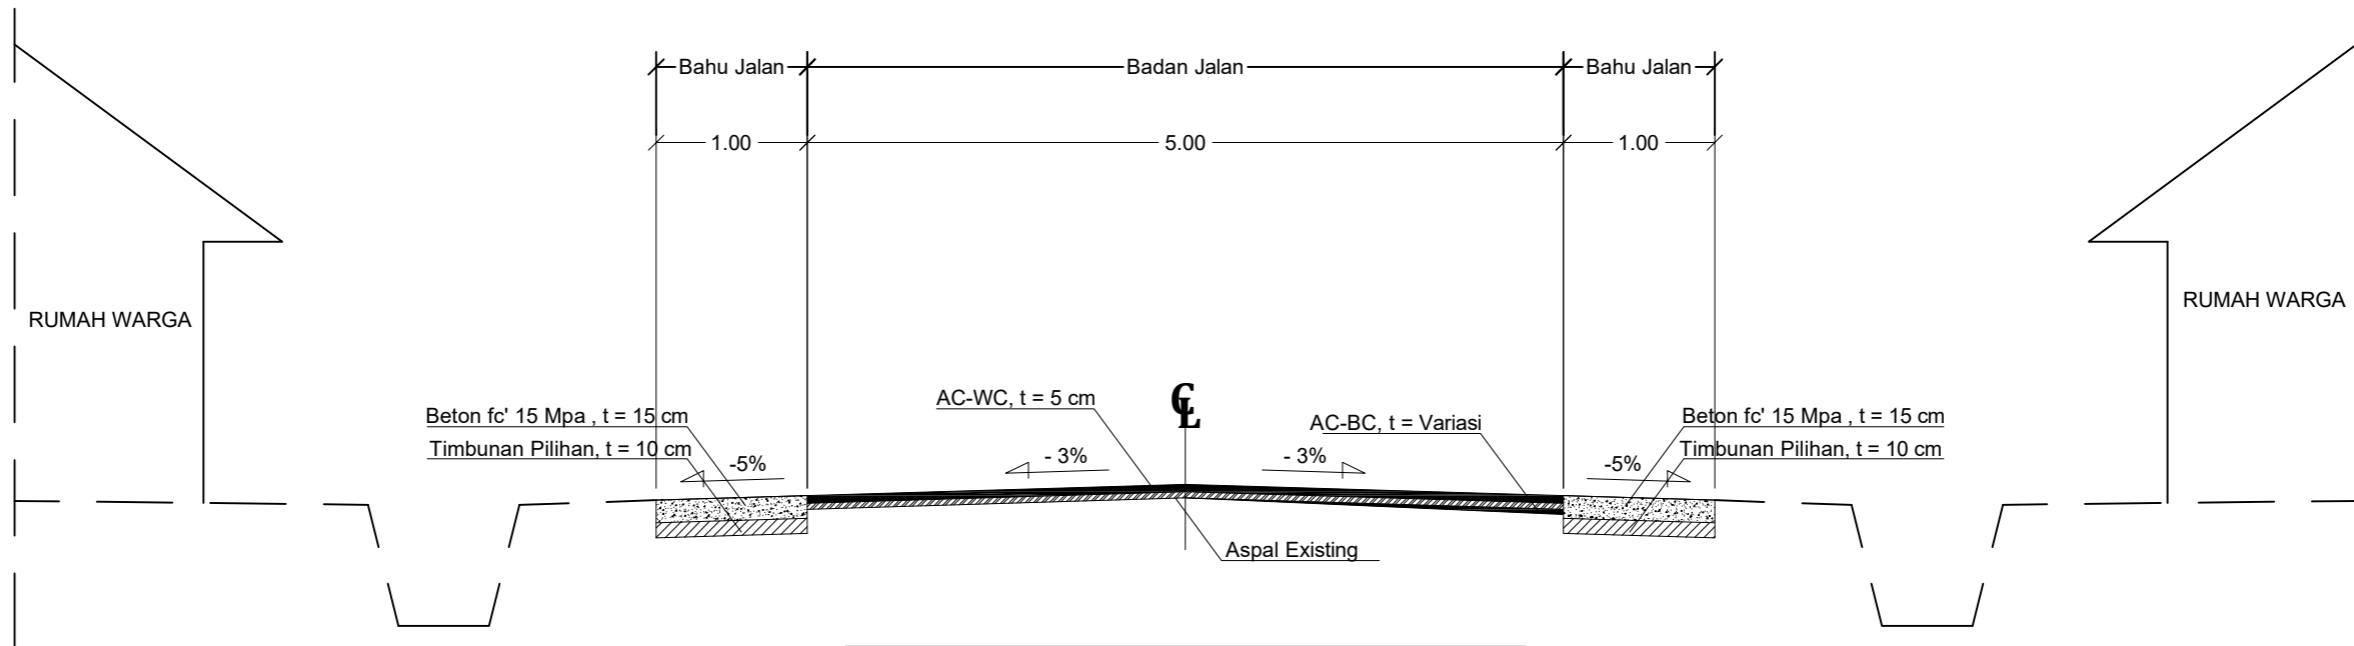

LOKASI		
STA AWAL	STA AKHIR	PANJANG
0+000	0+300	300 m