



**PEMERINTAH PROVINSI SUMATERA BARAT
DINAS BINA MARGA, CIPTA KARYA DAN TATA RUANG**

Jln. Taman Siswa No 1 Telp (0751) 7051700 Fax (0751) 7051783

SHOP DRAWING

**KEGIATAN:
PENYELENGGARAAN JALAN PROVINSI**

**PEKERJAAN:
REHABILITASI JALAN PROVINSI
DI RUAS SICINCIN - KURAI TAJI (P.028)**

**LOKASI:
KAB. PADANGPARIAMAN**

**NOMOR KONTRAK:
620/04/KTR-P.028-BM/III/2024**

**TAHUN ANGGARAN
2024**

LONGG SECTION



PEMERINTAH PROVINSI SUMATERA BARAT
DINAS BINA MARGA, CIPTA KARYA DAN TATA RUANG
Jln. Taman Siswa No 1 Telip (0751) 7051700 Fax (0751) 7051783

KEGIATAN:
PENYELENGGARAAN JALAN PROVINSI
PEKERJAAN:
REHABILITASI JALAN PROVINSI
DI RUAS SICINCIN - KURAI TAJI (P.026)

LOKASI:
KAB. PADANG PARIAMAN

Disetujui Oleh :
Pejabat Pelaksana Teknis Kegiatan (PPTK)
REHABILITASI JALAN PROVINSI DI RUAS
SICINCIN - KURAI TAJI

JONNY MUSLIM, S.T., M.T.
NIP. 19770327 200701 1003

Diperiksa Oleh :
TIM SUPERVISI SEMENTARA
BIDANG BINA MARGA

MARZUQI, S.T.
Team Leader




Dibuat Oleh :
KONTRAKTOR PELAYASANA
PT. ARPEX PRIMADHAMOR

NOVARIZA, S.T.
Manajer Proyek


JUDUL GAMBAR :
CROSS SECTION

SKALA GAMBAR

1 : 500

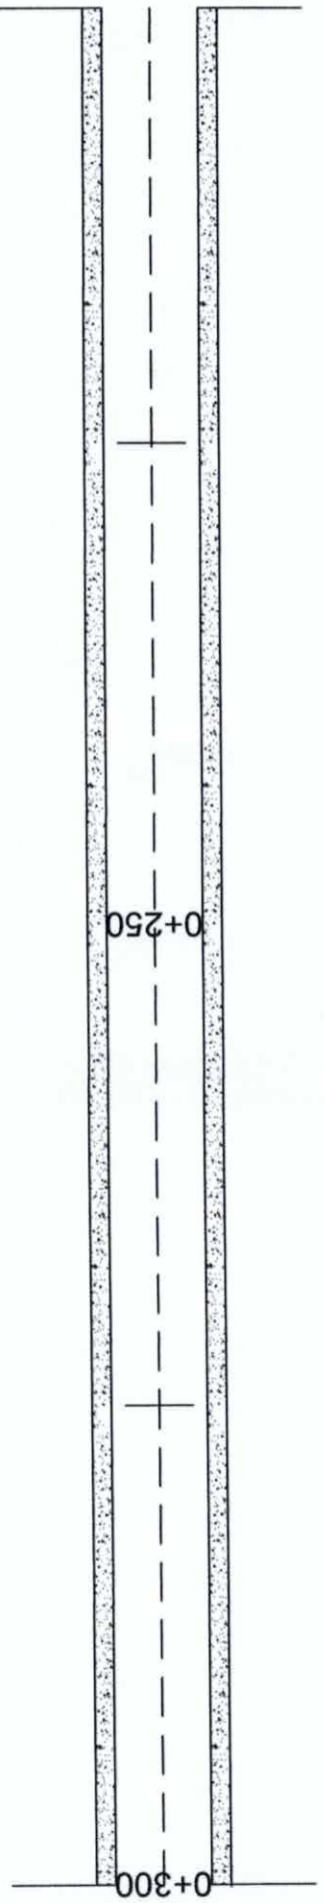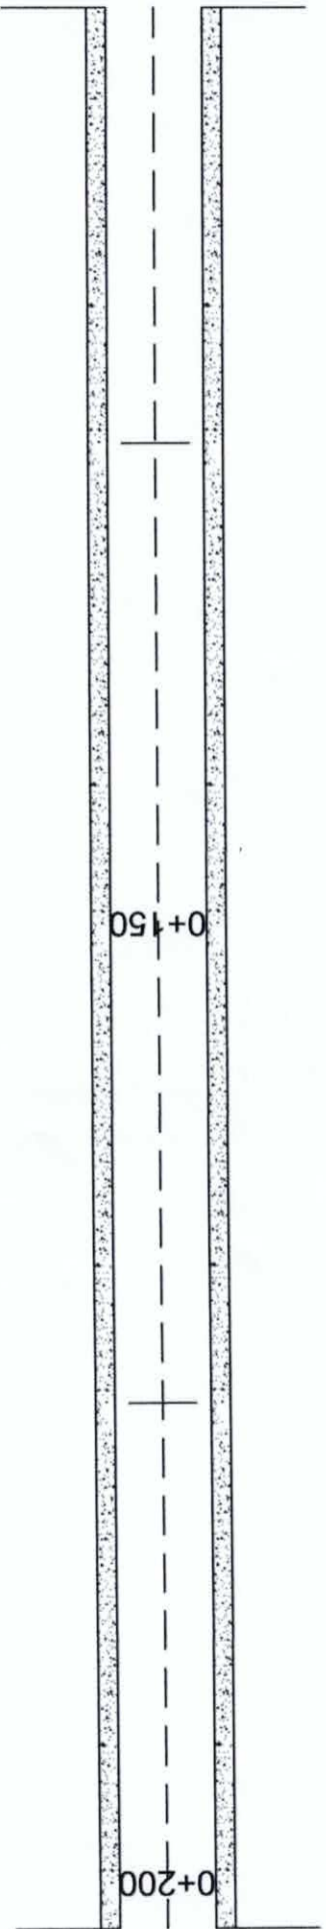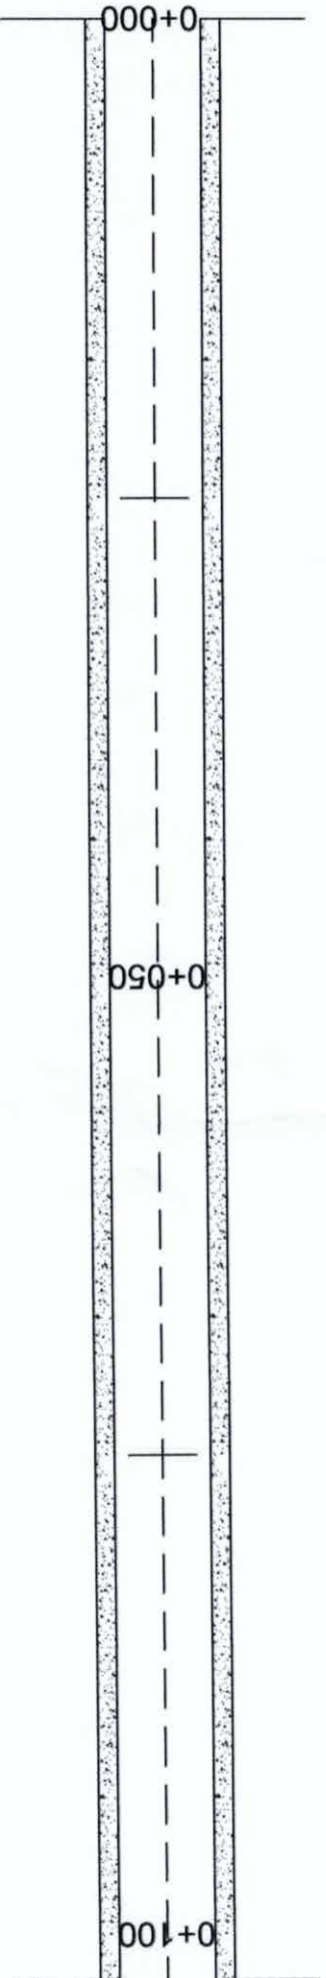

TYPICAL CROSS SECTION

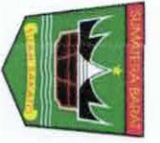

PEMERINTAH PROVINSI SUMATERA BARAT
 DINAS BINA MARGA, CIPTA KARYA DAN TATA RUANG
 Jln. Taman Siswa No 1 Telp (0751) 7051700 Fax (0751) 7051783

KEGIATAN:
 PENYELENGGARAAN JALAN PROVINSI
 PEKERJAAN:
 REHABILITASI JALAN PROVINSI
 DI RUAS SICINCIN - KURAI TAJI (P.028)

LOKASI:
 KAB. PADANG PARIAMAN

Disetujui Oleh :
 Pejabat Pelaksana Teknis Kegiatan (PPTK)
 REHABILITASI JALAN PROVINSI DI RUAS
 SICINCIN - KURAI TAJI

JONNY MUSLIM, S.T., M.T.
 NIP. 16770327 200701 1003

Diperiksa Oleh :
 TIM SUPERVISI SEMENTARA
 BIDANG BINA MARGA

MARZUKI, S.T.
 Team Leader



Dibuat Oleh :
 KONTRAKTOR PELAKSANA
 PT. ARPEX PRIMADHAMOR

NOVARIZA, S.T.
 Manager Proyek

JUDUL GAMBAR :
 CROSS SECTION

SKALA GAMBAR


1 : 500

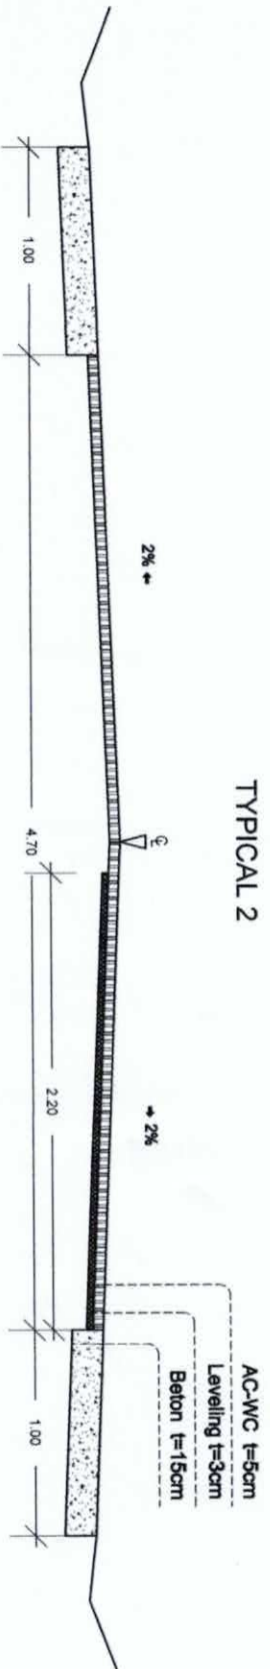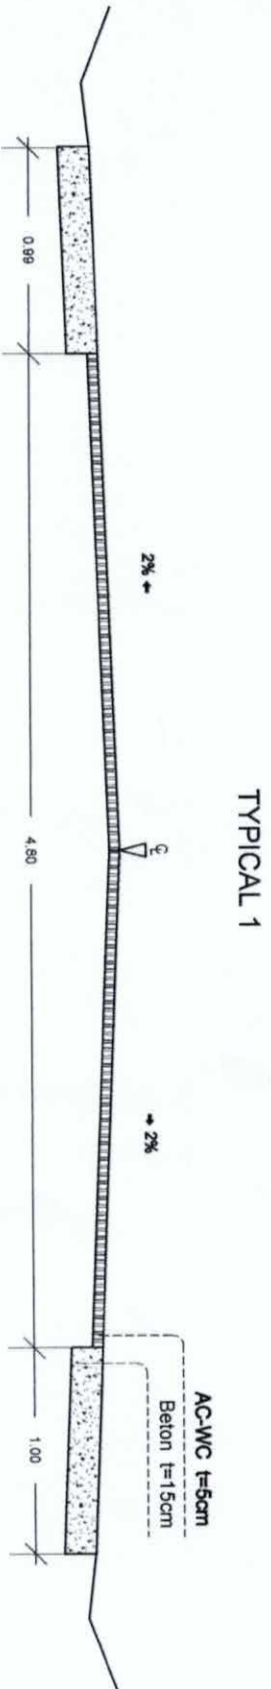




PEMERINTAH PROVINSI SUMATERA BARAT
 DINAS BINA MARGA, CIPTA KARYA DAN TATA RUANG
 Jln. Taman Siswa No 1 Telp (0751) 7051700 Fax (0751) 7051783

KEGIATAN:
 PENYELENGGARAAN JALAN PROVINSI
 PEKERJAAN:
 REHABILITASI JALAN PROVINSI
 DI RUAS SICINCIN - KURAI TAJI (P.028)
 LOKASI:
 KAB. PADANG PARIAMAN


Ditetapkan Oleh :
 Pejabat Pelaksana Teknis Kegiatan (PPTK)
 REHABILITASI JALAN PROVINSI DI RUAS
 SICINCIN - KURAI TAJI

 JONNY MUSLIM, S.T., M.T.
 NIP. 19770327 200701 1003

Diperiksa Oleh :
 TIM SUPERVISI SEMENTARA
 BIDANG BINA MARGA

 MARZUKI, S.T.
 Team Leader

Dibuat Oleh :
 KONTRAKTOR PELAKSANA
 PT. ARPEX PRIMADHAMOR

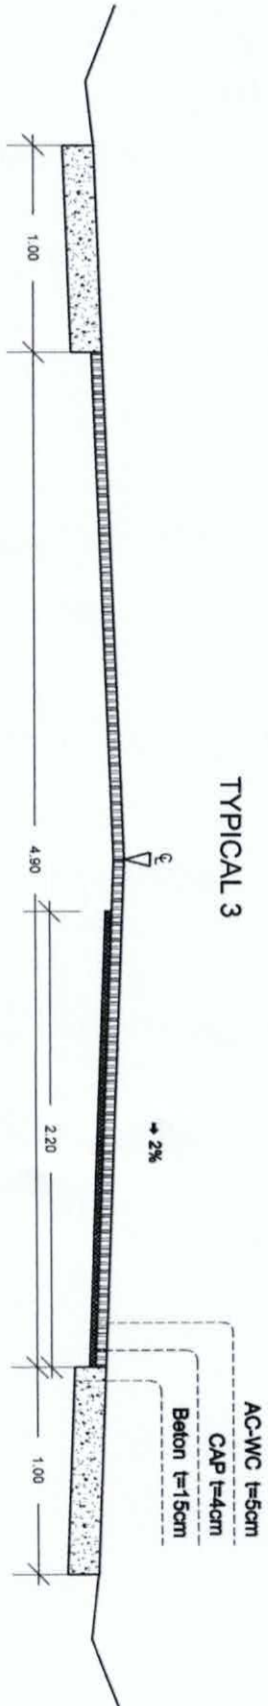 NOVARIZA, S.T.
 Manager Proyek

JUDUL GAMBAR :
 CROSS SECTION
 SKALA GAMBAR
 1 : 500



CROSS SECTION



PEMERINTAH PROVINSI SUMATERA BARAT
DINAS BINA MARGA, CPTA KARYA DAN TATA RUANG
 Jln. Taman Siswa No 1 Telp (0751) 7051700 Fax (0751) 7051783

KEGIATAN:
 PENYELENGGARAAN JALAN PROVINSI

PEKERJAAN:
 REHABILITASI JALAN PROVINSI
 DI RUAS SICINCIN - KURAI TAJI (P.028)

LOKASI:
 KAB. PADANG PARIAMAN

Disetujui Oleh :
 Pejabat Pelaksana Teknis Kegiatan (PPTK)
**REHABILITASI JALAN PROVINSI DI RUAS
 SICINCIN - KURAI TAJI**

JONNY MUSLIM, S.T., M.T.
 NIP. 19770327 200701 1003

Diperiksa Oleh :
**TIM SUPERVISI SEMENTARA
 BIDANG BINA MARGA**

MARZUQI, S.T.
 Team Leader



Dibuat Oleh :
**KONTRAKTOR PELAKSANA
 PT. ARPEX PRIMADHAMOR**

NOVARIZA, S.T.
 Manager Proyek

JUDUL GAMBAR :
 CROSS SECTION

SKALA GAMBAR

1 : 500

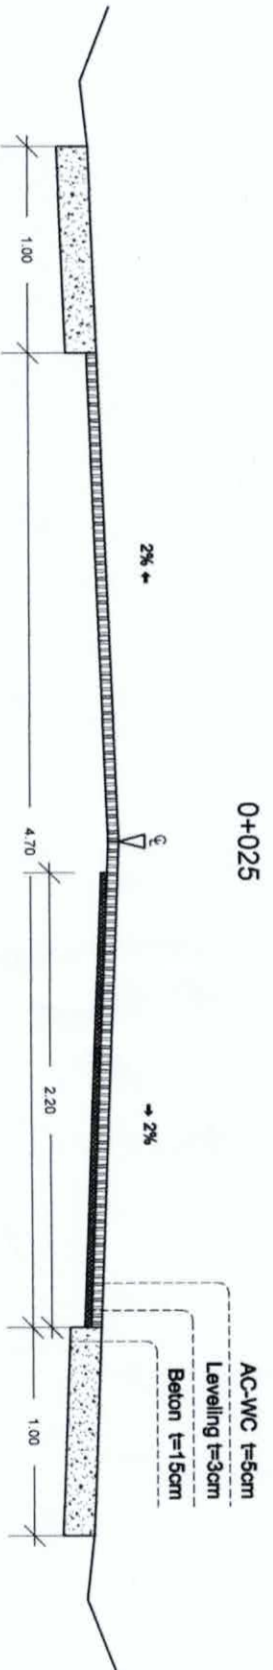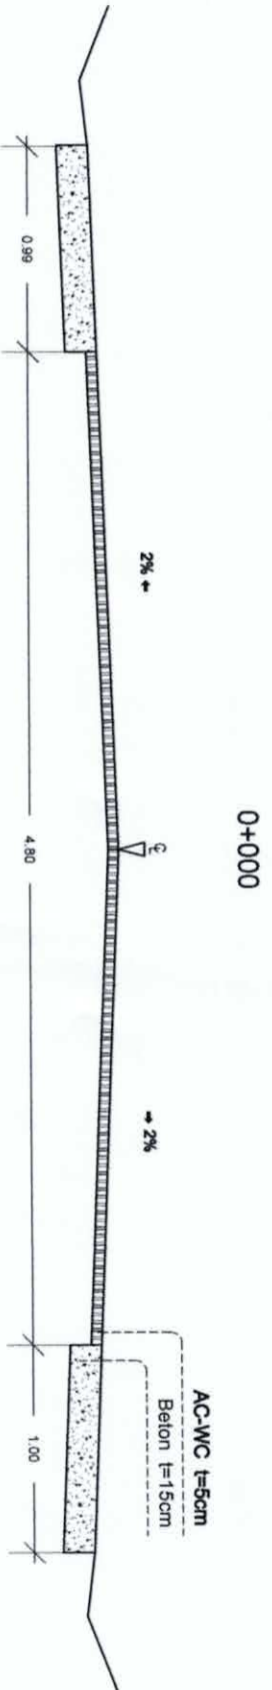



PEMERINTAH PROVINSI SUMATERA BARAT
 DINAS BINA MARGA, CPTA KARYA DAN TATA RUANG
 Jln. Taman Siswa No 1 Telp (0751) 7051700 Fax (0751) 7051783

KEGIATAN:
 PENYELENGGARAAN JALAN PROVINSI
 PEKERJAAN:
 REHABILITASI JALAN PROVINSI
 DI RUAS SICINCIN - KURAI TAJI (P.028)

LOKASI:
 KAB. PADANG PARIAMAN

Disetujui Oleh :
 Pejabat Pelaksana Teknis Kegiatan (PPTK)
 REHABILITASI JALAN PROVINSI DI RUAS
 SICINCIN - KURAI TAJI

JONNY MUSLIM, S.T., M.T.
 NIP. 19770327 200701 1003

Diperiksa Oleh :
 TIM SUPERVISI SEMENTARA
 BIDANG BINA MARGA

MARZUKI, S.T.
 Team Leader



Dibuat Oleh :
 KONTRAKTOR PELAKSANA
 PT. ARPEX PRIMADHAMOR

NOVARIZA, S.T.
 Manager Proyek

JUDUL GAMBAR :
 CROSS SECTION

SKALA GAMBAR

1 : 500

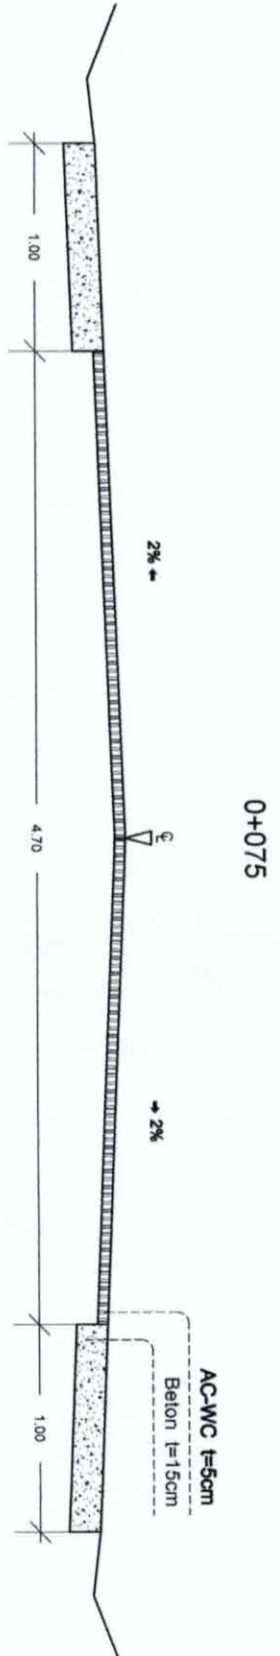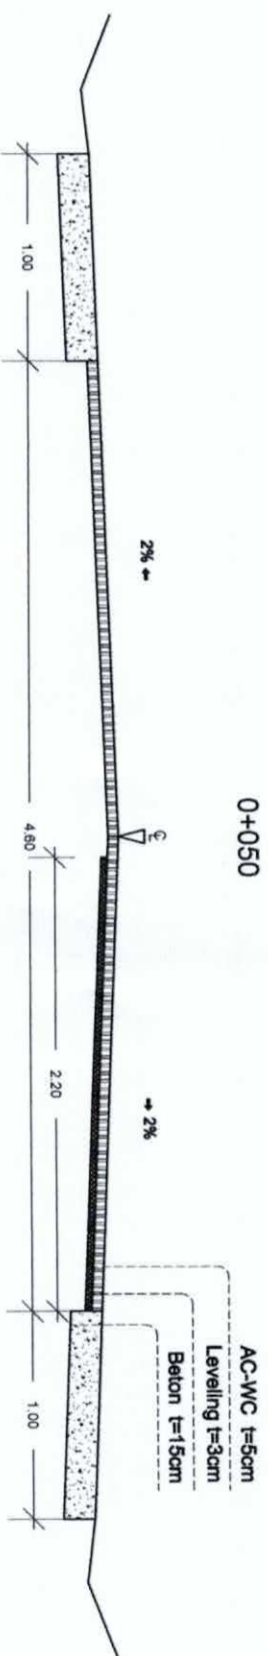



PEMERINTAH PROVINSI SUMATERA BARAT
DINAS BINA MARGA, CPTA KARYA DAN TATA RUANG
 Jln. Taman Siswa No 1 Telip (0751) 7051700 Fax (0751) 7051783

KEGIATAN:
 PENYELENGGARAAN JALAN PROVINSI

PEKERJAAN:
 REHABILITASI JALAN PROVINSI
 DI RUAS SICINCIN - KURAI TAJI (P.028)

LOKASI:
 KAB. PADANG PARIAMAN

Disetujui Oleh :
 Pejabat Pelaksana Teknis Kegiatan (PPTK)
**REHABILITASI JALAN PROVINSI DI RUAS
 SICINCIN - KURAI TAJI**

[Signature]
JONNY MUSLIM, S.T., M.T.
 NIP. 19770327 200701 1003

Diperiksa Oleh :
**TIM SUPERVISI SEMENTARA
 BIDANG BINA MARGA**



[Signature]
MARZUKI, S.T
 Team Leader

Dibuat Oleh :
**KONTRAKTOR PELAKSANA
 PT. ARPEX PRIMADHAMOR**

[Signature]
NOVARIZA, S.T.
 Manager Proyek

JUDUL GAMBAR :
 CROSS SECTION

SKALA GAMBAR
 1 : 500

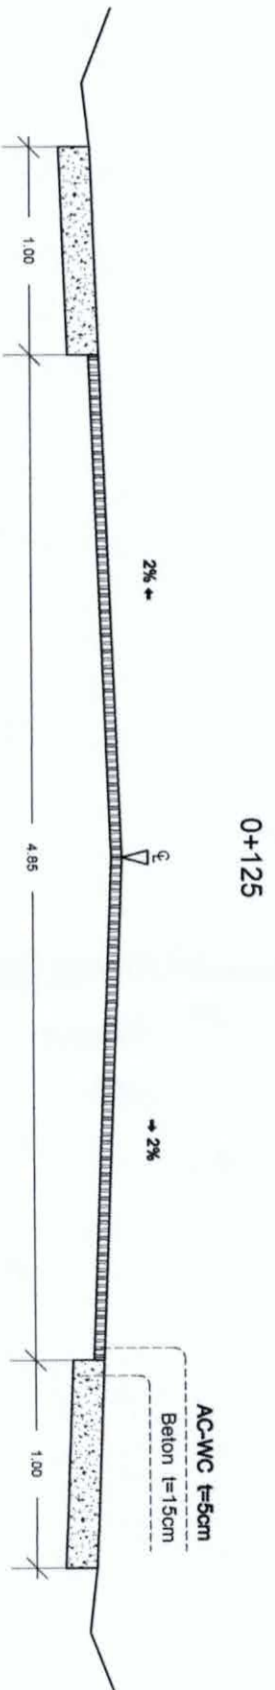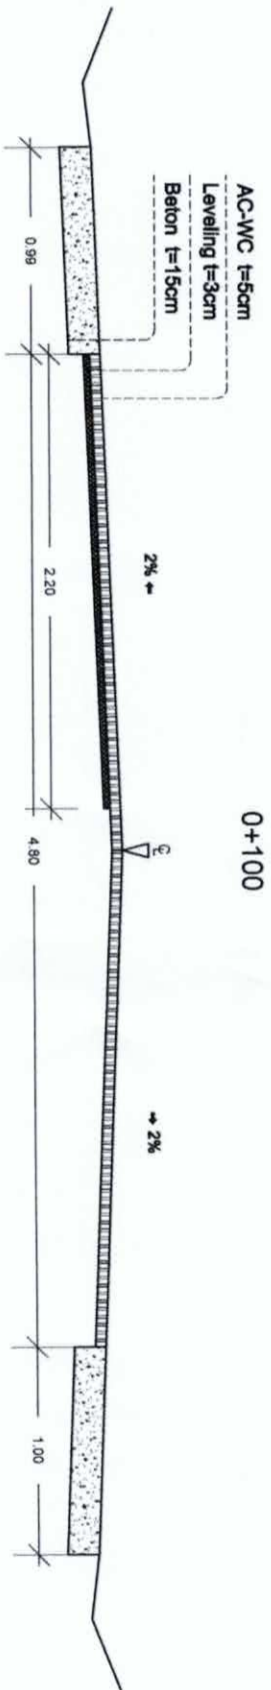



PEMERINTAH PROVINSI SUMATERA BARAT
DINAS BINA MARGA, CIPTA KARYA DAN TATA RUANG
 Jln. Taman Siswa No 1 Telpe (0751) 7051700 Fax (0751) 7051783

KEGIATAN:
 PENYELENGGARAAN JALAN PROVINSI

PEKERJAAN:
 REHABILITASI JALAN PROVINSI
 DI RUAS SICINCIN - KURAI TAJI (P.028)

LOKASI:
 KAB. PADANG PARIAMAN

Disetujui Oleh :
 Pejabat Pelaksana Teknis Kegiatan (PPTK)
 REHABILITASI JALAN PROVINSI DI RUAS
 SICINCIN - KURAI TAJI

JONNY MUSLIM, S.T., M.T.
 NIP. 19770327 200701 1003

Disetujui Oleh :
 TIM SUPERVISI SEMENTARA
 BIDANG BINA MARGA

MARZUKI, S.T
 Team Leader



Disetujui Oleh :
 KONTRAKTOR PELAKSANA
 PT. ARPEX PRIMADHAMOR

NOVARIZA, S.T.
 Manager Proyek

JUDUL GAMBAR :
 CROSS SECTION

SKALA GAMBAR

1 : 500

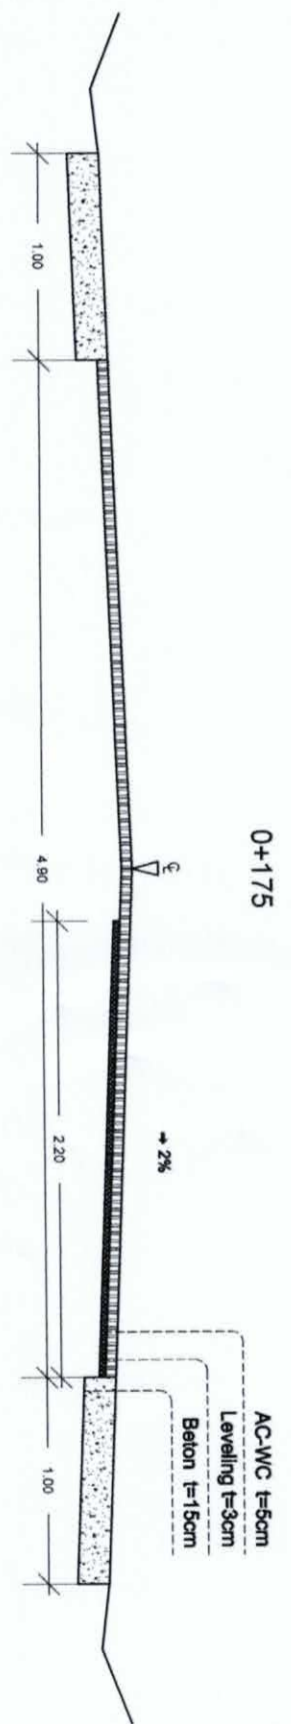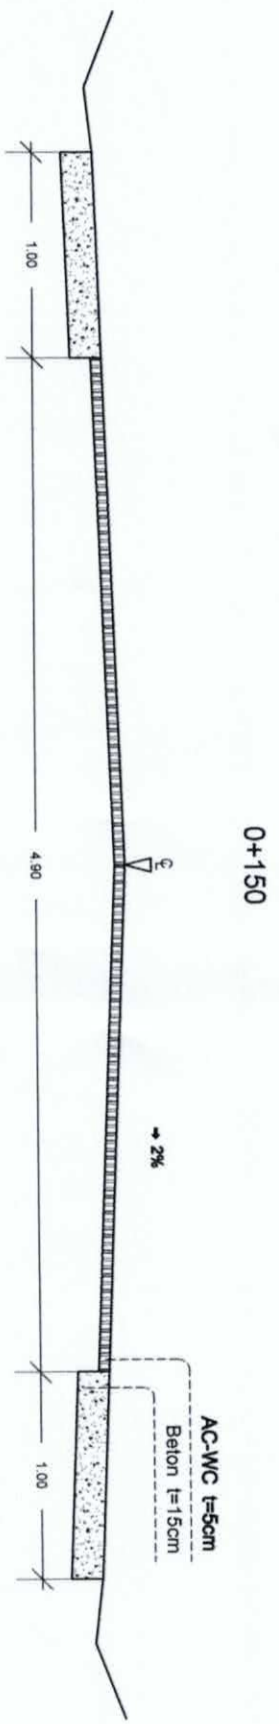



PEMERINTAH PROVINSI SUMATERA BARAT
DINAS BINA MARGA, CIPTA KARYA DAN TATA RUANG
 Jln. Taman Siswa No 1 Telp (0751) 7051700 Fax (0751) 7051783

KEGIATAN:
 PENYELENGGARAAN JALAN PROVINSI

PEKERJAAN:
 REHABILITASI JALAN PROVINSI
 DI RUAS SICINCIN - KURAI TAJI (P.028)

LOKASI:
 KAB. PADANG PARIAMAN

Ditetapkan Oleh :
 Pejabat Pelaksana Teknis Kegiatan (PPTK)
 REHABILITASI JALAN PROVINSI DI RUAS
 SICINCIN - KURAI TAJI

[Signature]
 JONNY MUSLIM, S.T., M.T.
 NIP. 19770327 200701 1003

Diperiksa Oleh :
 TIM SUPERVISI SEMENTARA
 BIDANG BINA MARGA

[Signature]
 MARZUKI, S.T.
 Team Leader



Dibuat Oleh :
 KONTRAKTOR PELAKSANA
 PT. ARPEX PRIMADHAMOR

[Signature]
 NOVARIZA, S.T.
 Manager Proyek

JUDUL GAMBAR :
 CROSS SECTION

SKALA GAMBAR

1 : 500

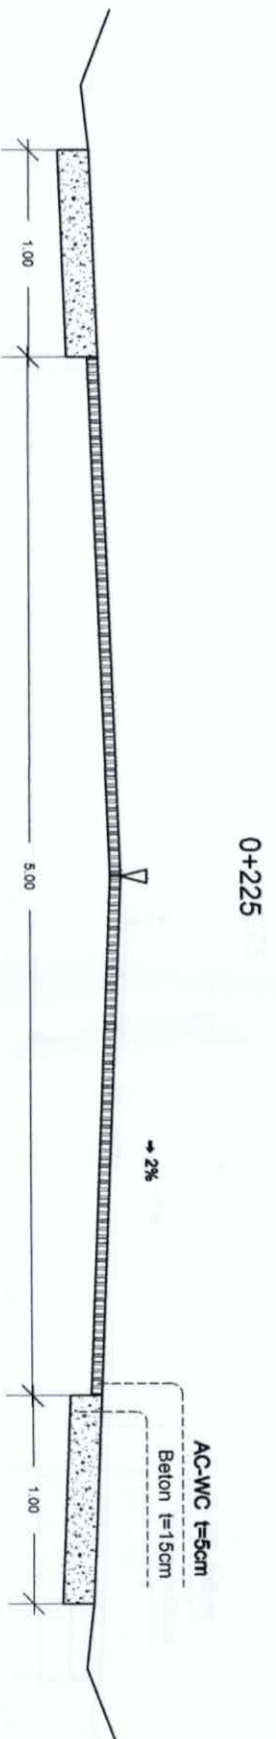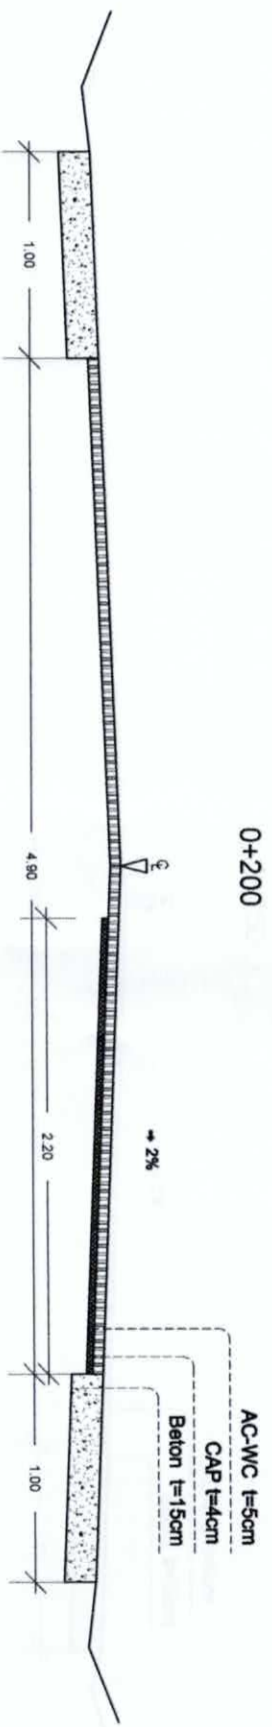



PEMERINTAH PROVINSI SUMATERA BARAT
 DINAS BINA MARGA, CIPTA KARYA DAN TATA RUANG
 Jln. Taman Siswa No 1 Telp (0751) 7051700 Fax (0751) 7051783

KEGIATAN:
 PENYELENGGARAAN JALAN PROVINSI
 PEKERJAAN:
 REHABILITASI JALAN PROVINSI
 DI RUAS SICINCIN - KURAI TAJI (P.028)

LOKASI:
 KAB. PADANG PARIAMAN

Disetujui Oleh :
 Pejabat Pelaksana Teknis Kegiatan (PPTK)
 REHABILITASI JALAN PROVINSI DI RUAS
 SICINCIN - KURAI TAJI

JONNY MUSLIM, S.T., M.T.
 NIP. 19770327 200701 1003

Diperiksa Oleh :
 TIM SUPERVISI SEMENTARA
 BIDANG BINA MARGA

MARZUKI, S.T.
 Team Leader

Dibuat Oleh :
 KONTRAKTOR PELAKSANA
 PT. ARPEX PRIMADHAMOR

NOVARIZA, S.T.
 Manajer Proyek

JUDUL GAMBAR :
 CROSS SECTION

SKALA GAMBAR

1 : 500

