



**PEMERINTAH PROVINSI SUMATERA BARAT
DINAS BINA MARGA, CIPTA KARYA DAN TATA RUANG**

Jalan Taman Siswa No. 1 Padang

**KEGIATAN
PENYELENGGARAAN JALAN PROVINSI**

**NAMA PAKET
REHABILITASI JALAN PROVINSI DI RUAS SIMPANG
KOTO MAMBANG - BALINGKA (P.078)**

SHOP DRAWING

2024



PEMERINTAH PROPINSI SUMATERA BARAT
 DINAS BINA MARGA, CIPTA KARYA DAN TATA RUANG
 Jalan. Taman Siswa No. 1 Padang

KETERANGAN

SHOP DRAWING

PAKET

PEKERJAAN REHABILITASI JALAN PROVINSI DI RUAS
 SIMPANG KOTO MAMBANG - BALINGKA (P.078)

LOKASI

KAB. AGAM

POTONGAN MELINTANG

DISETUJUI OLEH

PEJABAT PEMBUAT KOMITMEN
 (PPTK / PPKom)

JONNY MUSLIM, ST. MT
 NIP. 19770327 200701 1 003

DIPERIKSA OLEH


KONSULTAN SUPERVISI
 TIM SUPERVISI SEMENTARA
 BIDANG BINA MARGA

MARZUKI, ST
 Tim Leader

DIBUAT OLEH

PENYEDIA JASA KONSTRUKSI
 PT. PASAGAM TENAGA PERKASA

NOFRI YENDRI, ST. MT.
 Direktur

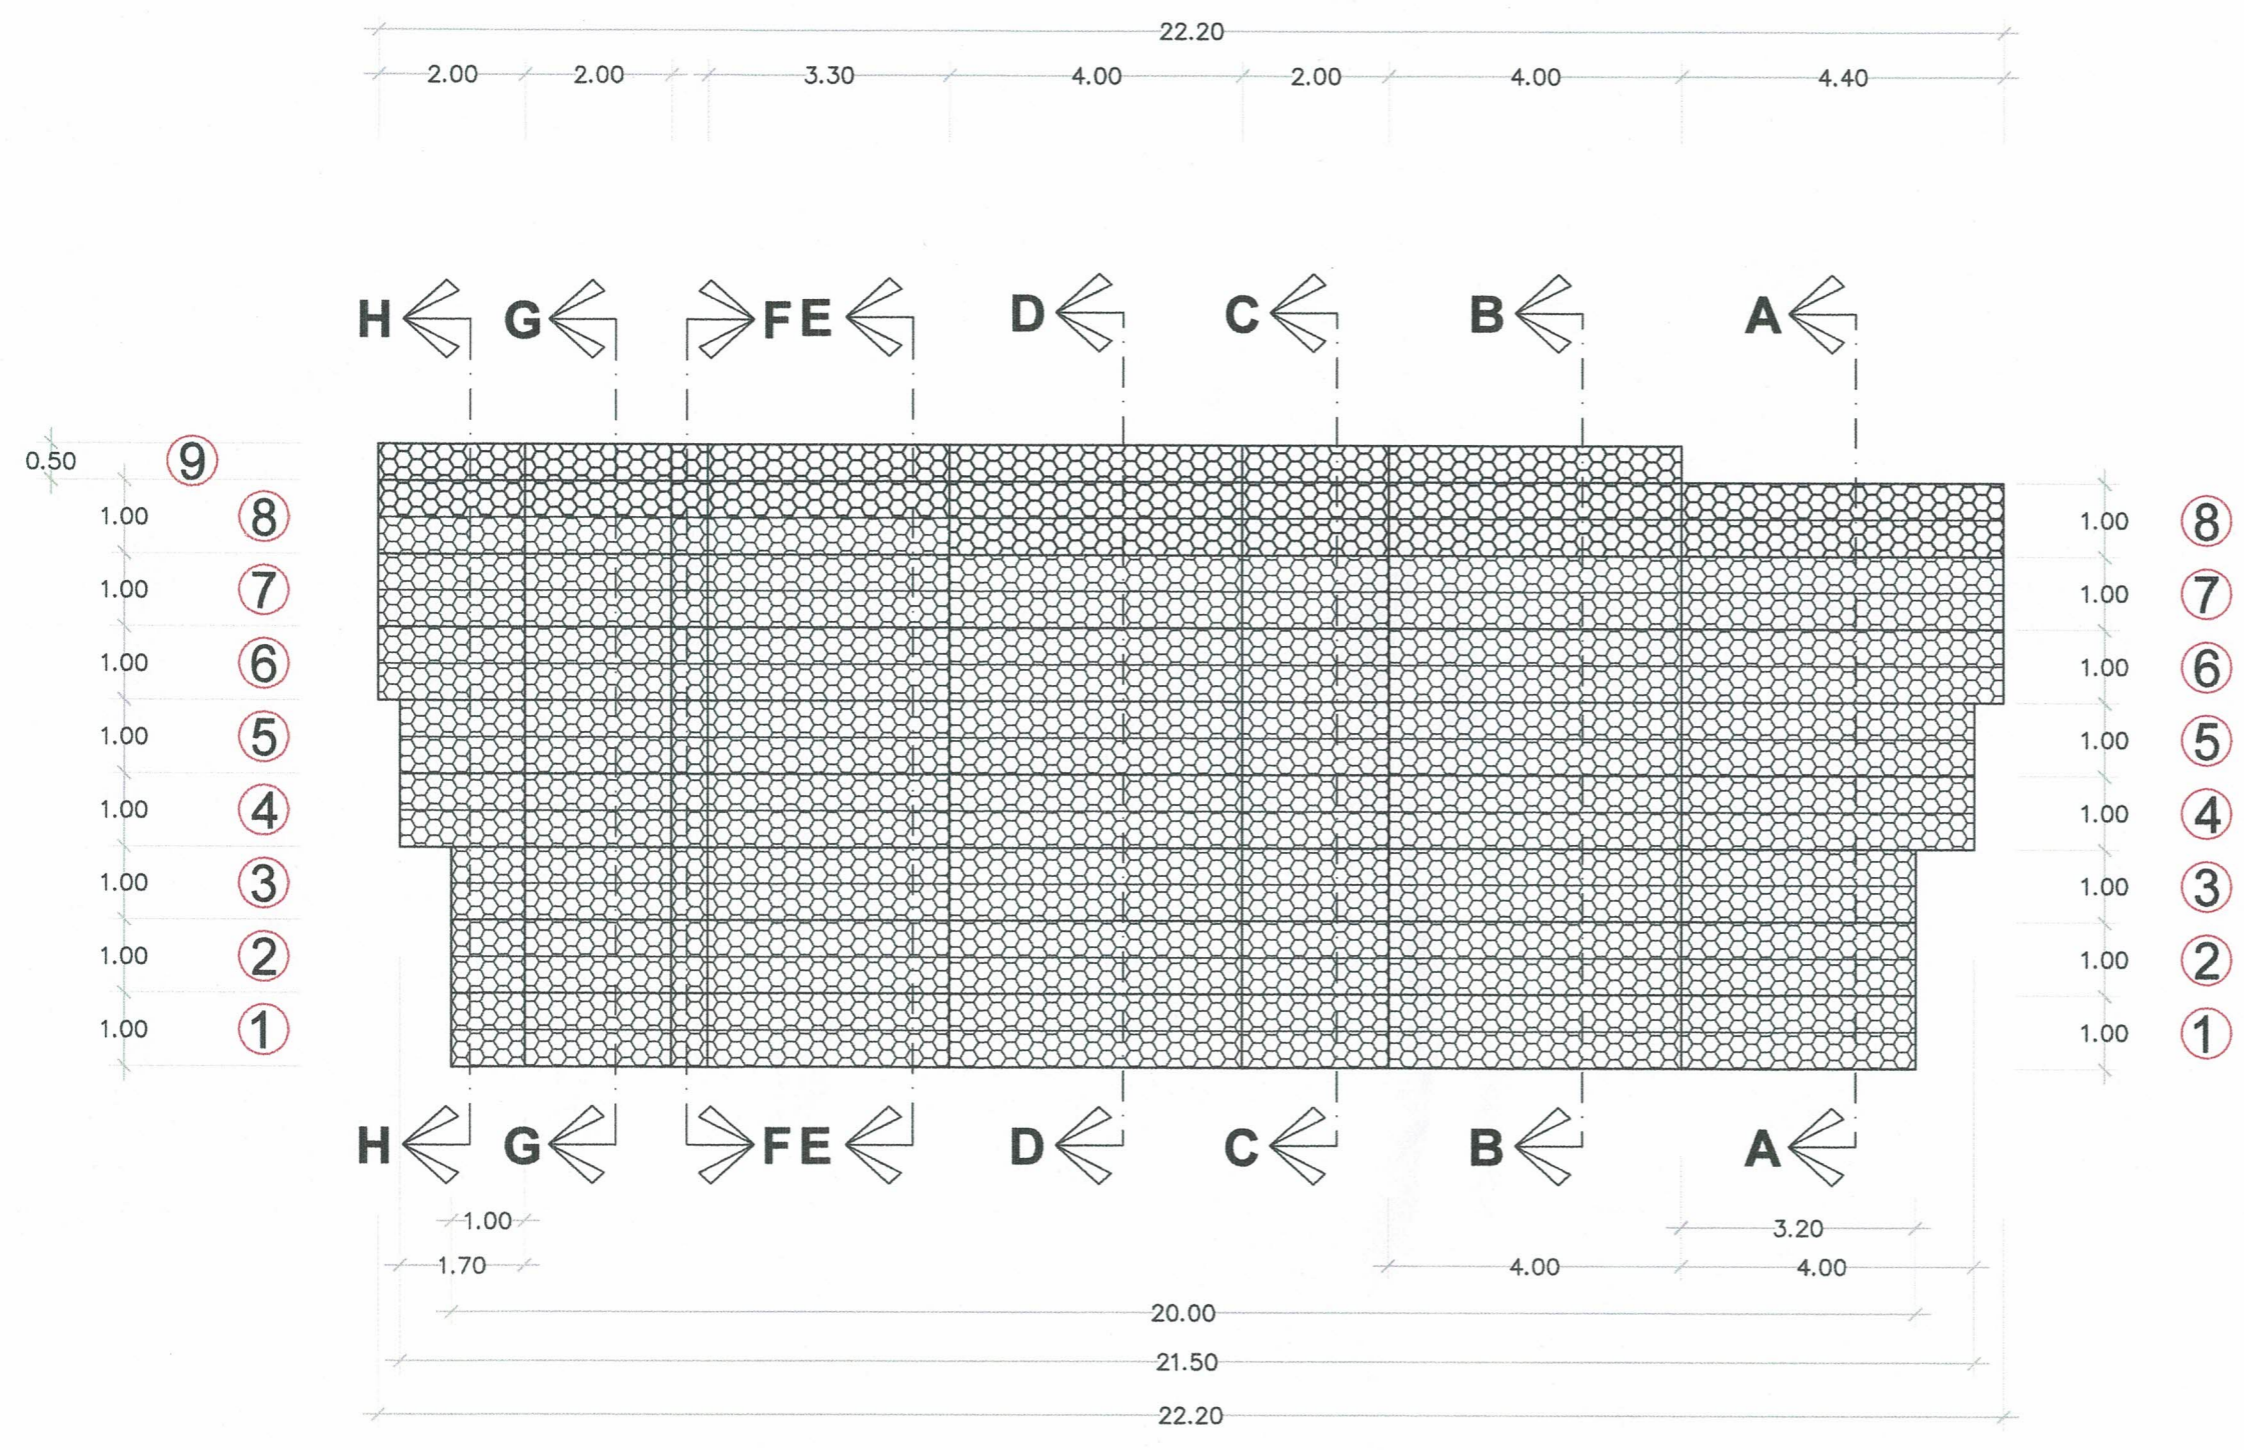

TAMPAK DEPAN



PEMERINTAH PROPINSI SUMATERA BARAT
DINAS BINA MARGA, CIPTA KARYA DAN TATA RUANG
Jalan. Taman Siswa No. 1 Padang

KETERANGAN

SHOP DRAWING

PAKET

PEKERJAAN REHABILITASI JALAN PROVINSI DI RUAS
SIMPANG KOTO MAMBANG - BALINGKA (P.078)

LOKASI

KAB. AGAM

POTONGAN MELINTANG

DISETUJUI OLEH

PEJABAT PEMBUAT KOMITMEN
(PPTK / PPKom)

JONNY MUSLIM, ST. MT
NIP. 19770327 200701 1 003

DIPERIKSA OLEH


KONSULTAN SUPERVISI
TIM SUPERVISI SEMENTARA
BIDANG BINA MARGA

MARZUKI, ST
Tim Leader

DIBUAT OLEH

PENYEDIA JASA KONSTRUKSI
PT. PASAGAM TENAGA PERKASA

NOFRI YENDRI, ST. MT.
Direktur

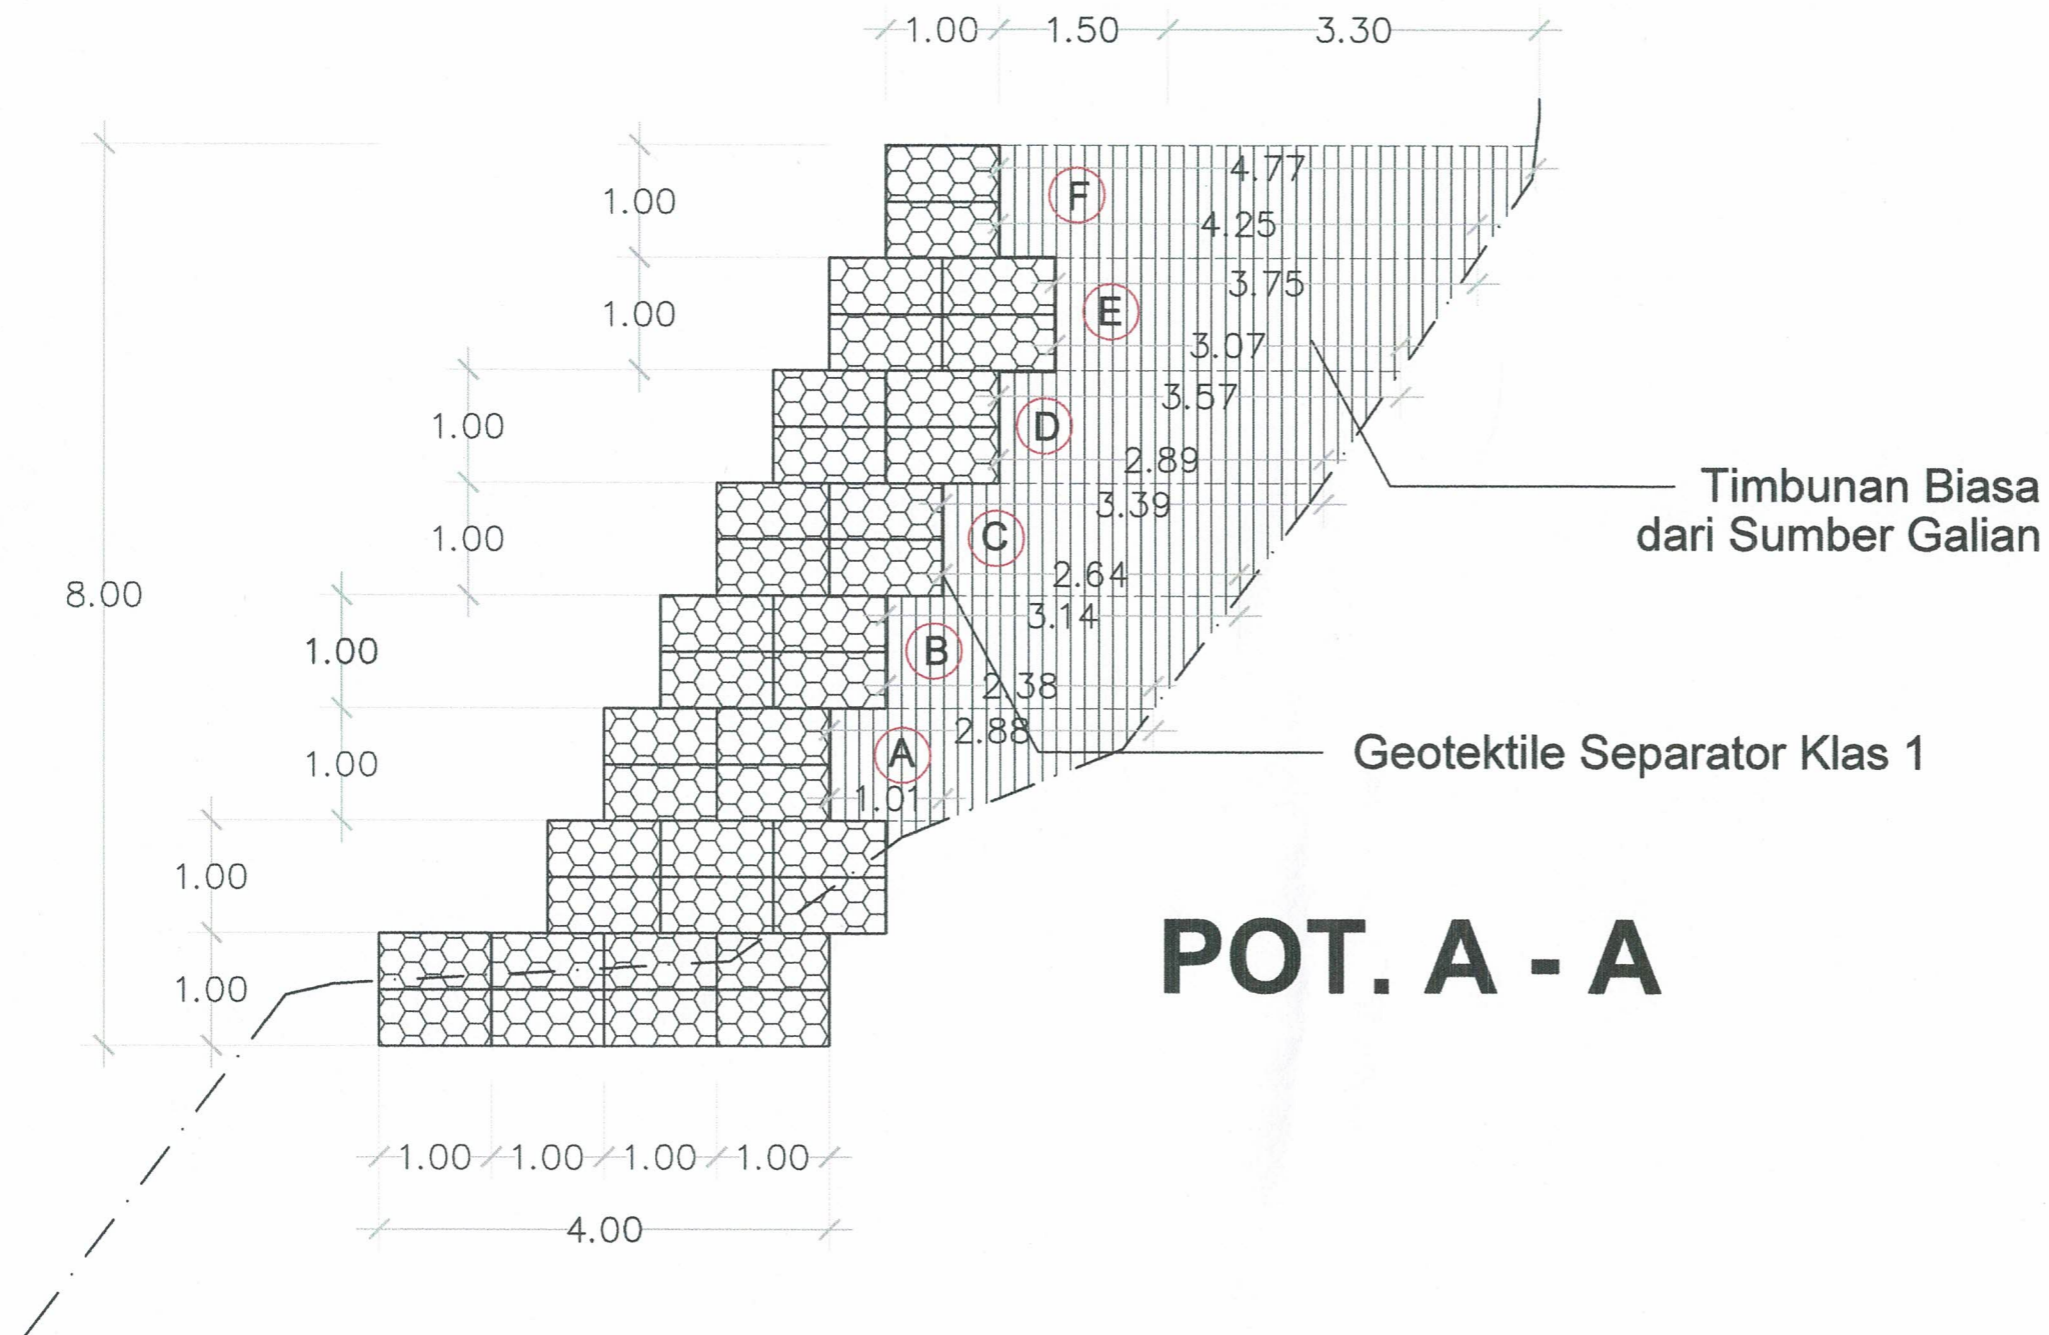

POT. A - A



PEMERINTAH PROPINSI SUMATERA BARAT
 DINAS BINA MARGA, CIPTA KARYA DAN TATA RUANG
 Jalan. Taman Siswa No. 1 Padang

KETERANGAN

SHOP DRAWING

PAKET

PEKERJAAN REHABILITASI JALAN PROVINSI DI RUAS
 SIMPANG KOTO MAMBANG - BALINGKA (P.078)

LOKASI

KAB. AGAM

POTONGAN MELINTANG

DISETUJUI OLEH

PEJABAT PEMBUAT KOMITMEN
 (PPTK / PPKom)

[Signature]
JONNY MUSLIM, ST. MT
 NIP. 19770327 200701 1 003

DIPERIKSA OLEH


KONSULTAN SUPERVISI
 TIM SUPERVISI SEMENTARA
 BIDANG BINA MARGA

[Signature]
MARZUKI, ST
 Tim Leader

DIBUAT OLEH

PENYEDIA JASA KONSTRUKSI
 PT. PASAGAM TENAGA PERKASA

[Signature]
NOFRI YENDRI, ST. MT.
 Direktur

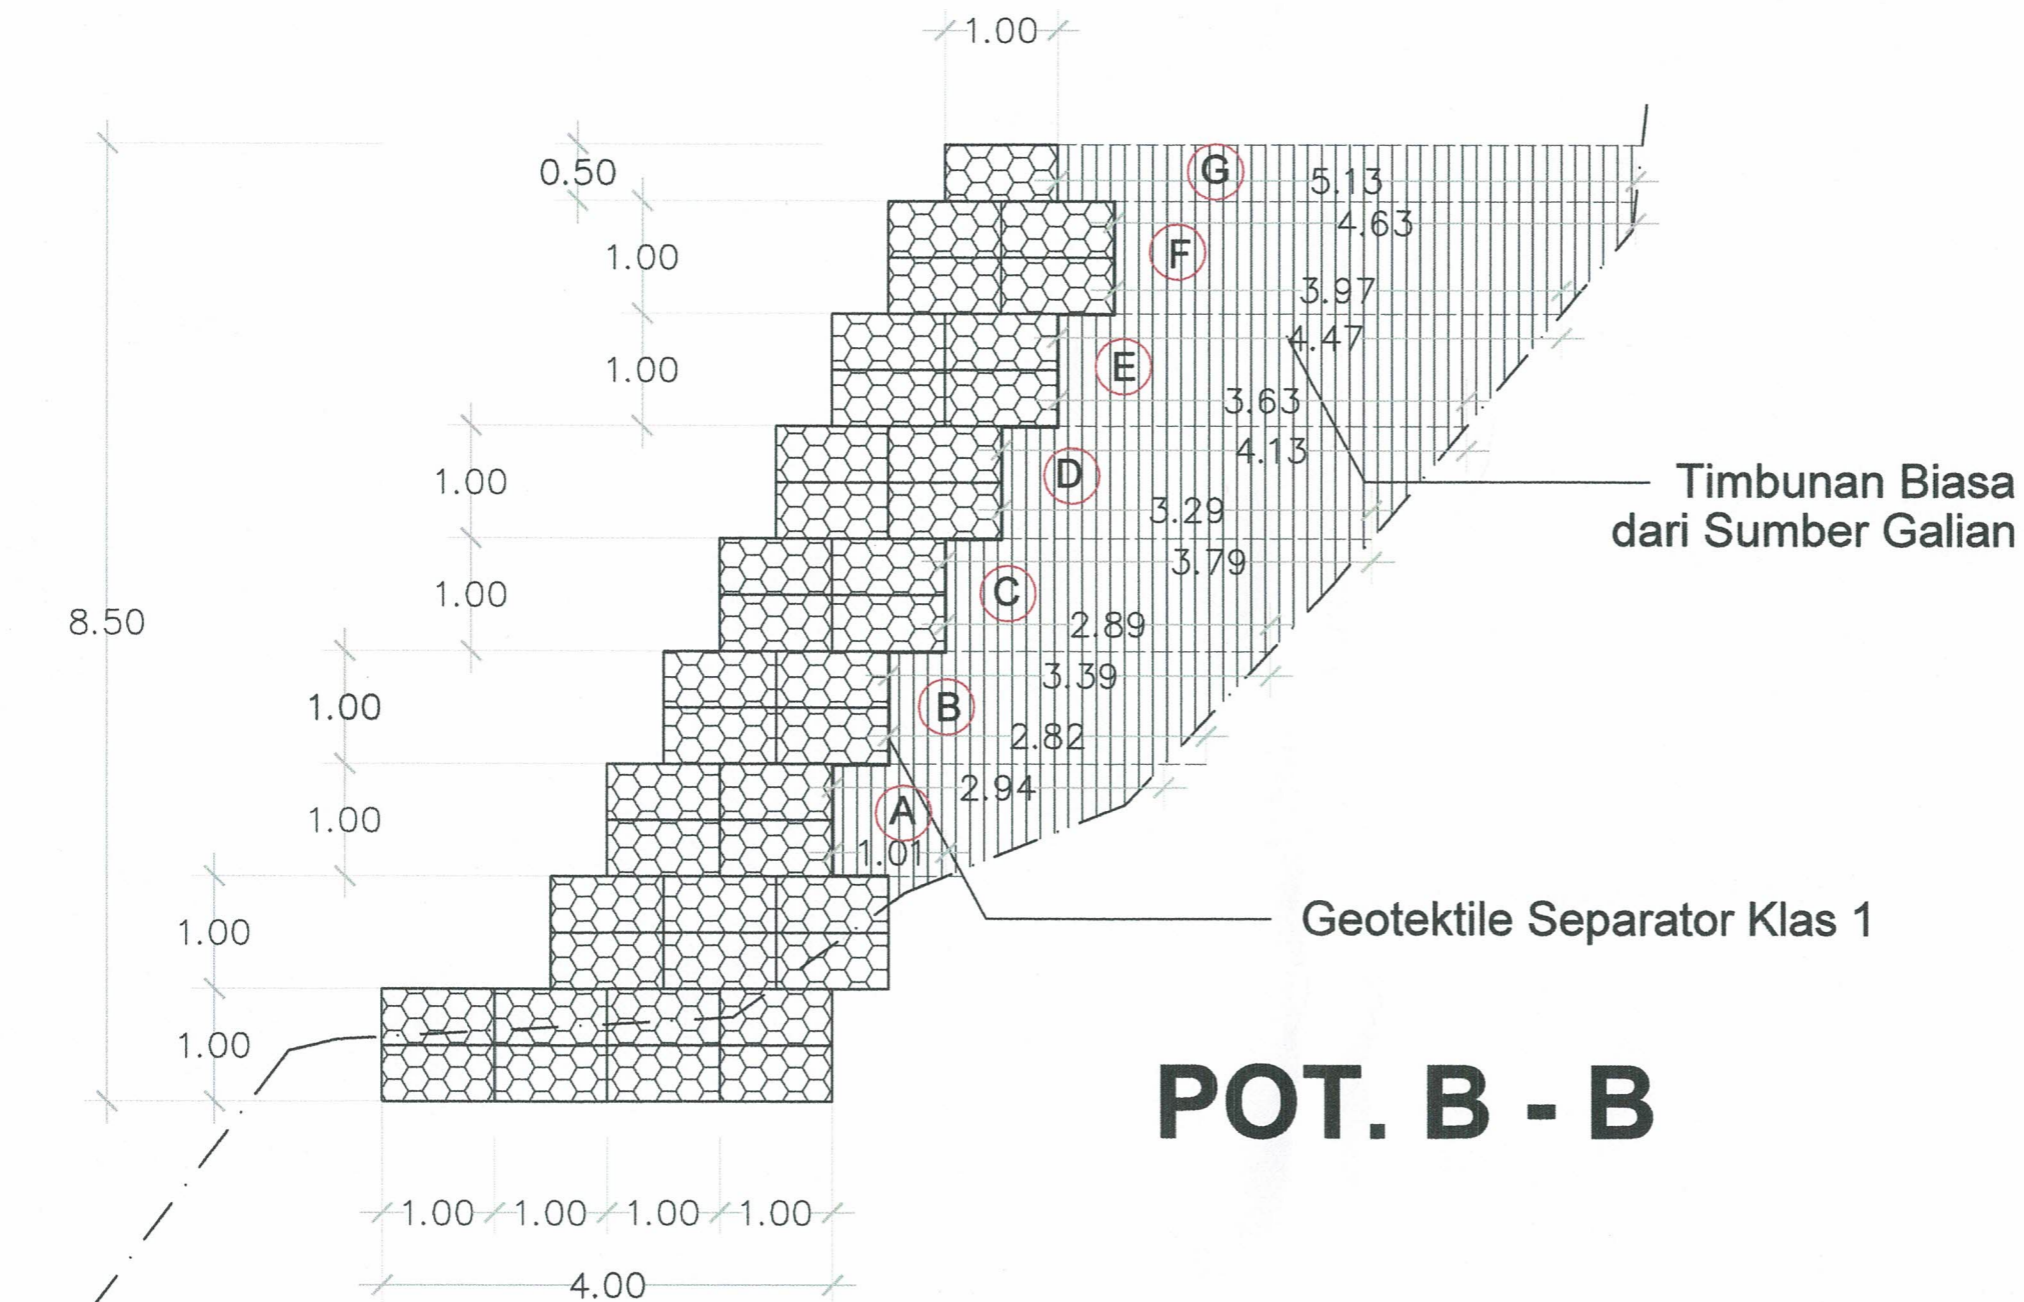

POT. B - B



PEMERINTAH PROPINSI SUMATERA BARAT
DINAS BINA MARGA, CIPTA KARYA DAN TATA RUANG
Jalan. Taman Siswa No. 1 Padang

KETERANGAN

SHOP DRAWING

PAKET

PEKERJAAN REHABILITASI JALAN PROVINSI DI RUAS
SIMPANG KOTO MAMBANG - BALINGKA (P.078)

LOKASI

KAB. AGAM

POTONGAN MELINTANG


DISETUJUI OLEH

PEJABAT PEMBUJA KOMITMEN
(PPTK / PPKom)


JONNY MUSLIM, ST. MT
NIP. 19770327 200701 1 003

DIPERIKSA OLEH


KONSULTAN SUPERVISI
TIM SUPERVISI SEMENTARA
BIDANG BINA MARGA


MARZUKI, ST
Tim Leader

DIBUAT OLEH

PENYEDIA JASA KONSTRUKSI
PT. PASAGAM TENAGA PERKASA


NOFRI YENDRI, ST. MT.
Direktur

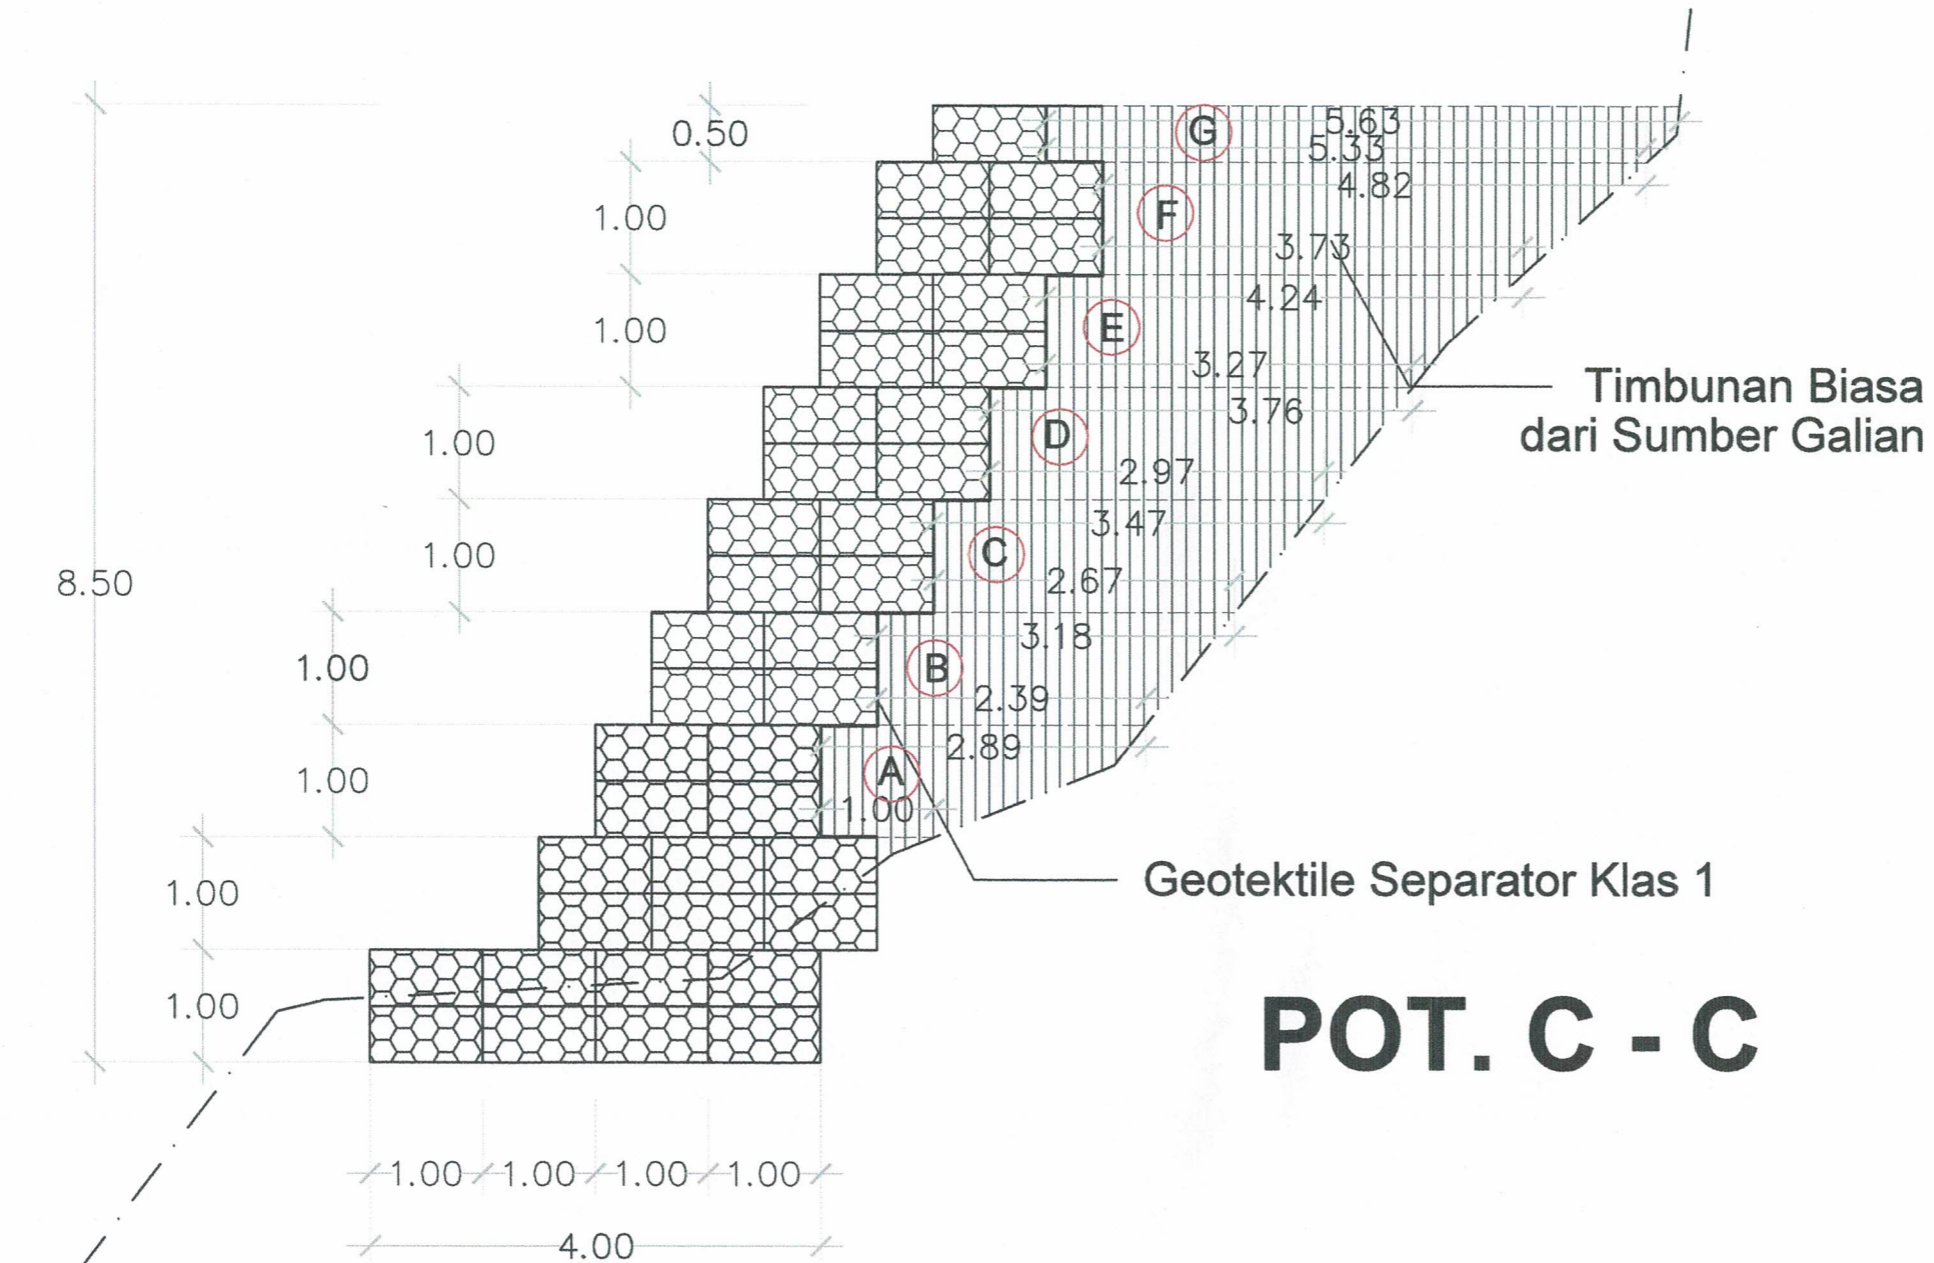



PEMERINTAH PROPINSI SUMATERA BARAT
DINAS BINA MARGA, CIPTA KARYA DAN TATA RUANG
Jalan. Taman Siswa No. 1 Padang

KETERANGAN

SHOP DRAWING

PAKET

PEKERJAAN REHABILITASI JALAN PROVINSI DI RUAS
SIMPANG KOTO MAMBANG - BALINGKA (P.078)

LOKASI

KAB. AGAM

POTONGAN MELINTANG

DISETUJUI OLEH

PEJABAT PEMBUAT KOMITMEN
(PPTK / PPKom)


JONNY MUSLIM, ST. MT
NIP. 19770327 200701 1 003

DIPERIKSA OLEH


KONSULTAN SUPERVISI
TIM SUPERVISI SEMENTARA
BIDANG BINA MARGA


MARZUKI, ST
Tim Leader

DIBUAT OLEH

PENYEDIA JASA KONSTRUKSI
PT. PASAGAM TENAGA PERKASA


NOFRI YENDRI, ST. MT.
Direktur

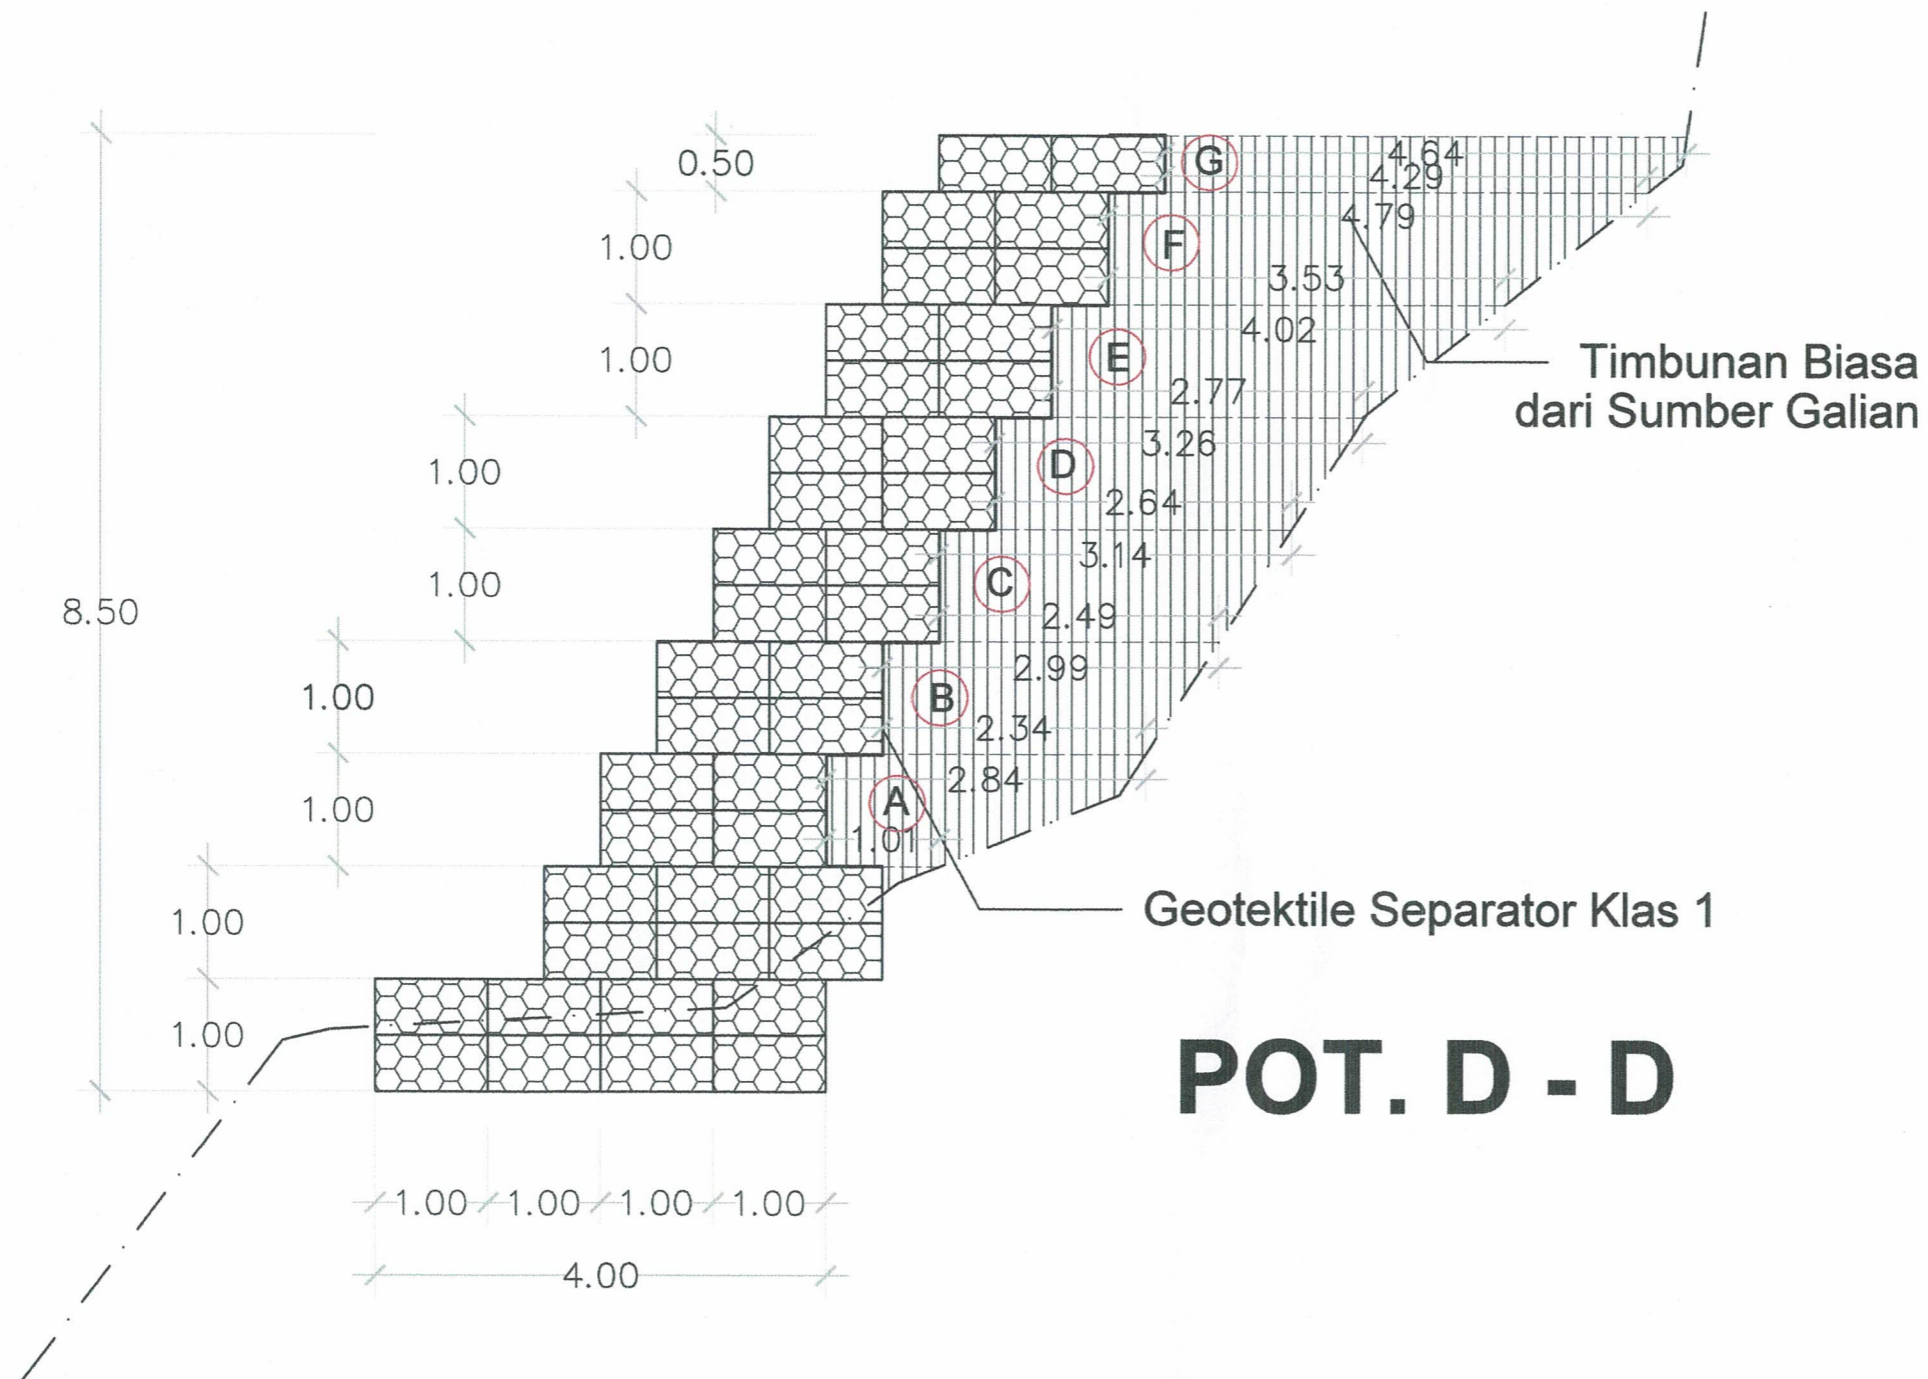

POT. D - D



PEMERINTAH PROPINSI SUMATERA BARAT
DINAS BINA MARGA, CIPTA KARYA DAN TATA RUANG
Jalan. Taman Siswa No. 1 Padang

KETERANGAN

SHOP DRAWING

PAKET

PEKERJAAN REHABILITASI JALAN PROVINSI DI RUAS
SIMPANG KOTO MAMBANG - BALINGKA (P.078)

LOKASI

KAB. AGAM

POTONGAN MELINTANG


DISETUJUI OLEH

PEJABAT PEMBUAT KOMITMEN
(PPTK / PPKom)


JONNY MUSLIM, ST. MT
NIP. 19770327 200701 1 003

DIPERIKSA OLEH


KONSULTAN SUPERVISI
TIM SUPERVISI SEMENTARA
BIDANG BINA MARGA


MARZUKI, ST
Tim Leader

DIBUAT OLEH

PENYEDIA JASA KONSTRUKSI
PT. PASAGAM TENAGA PERKASA


NOFRI YENDRI, ST. MT.
Direktur

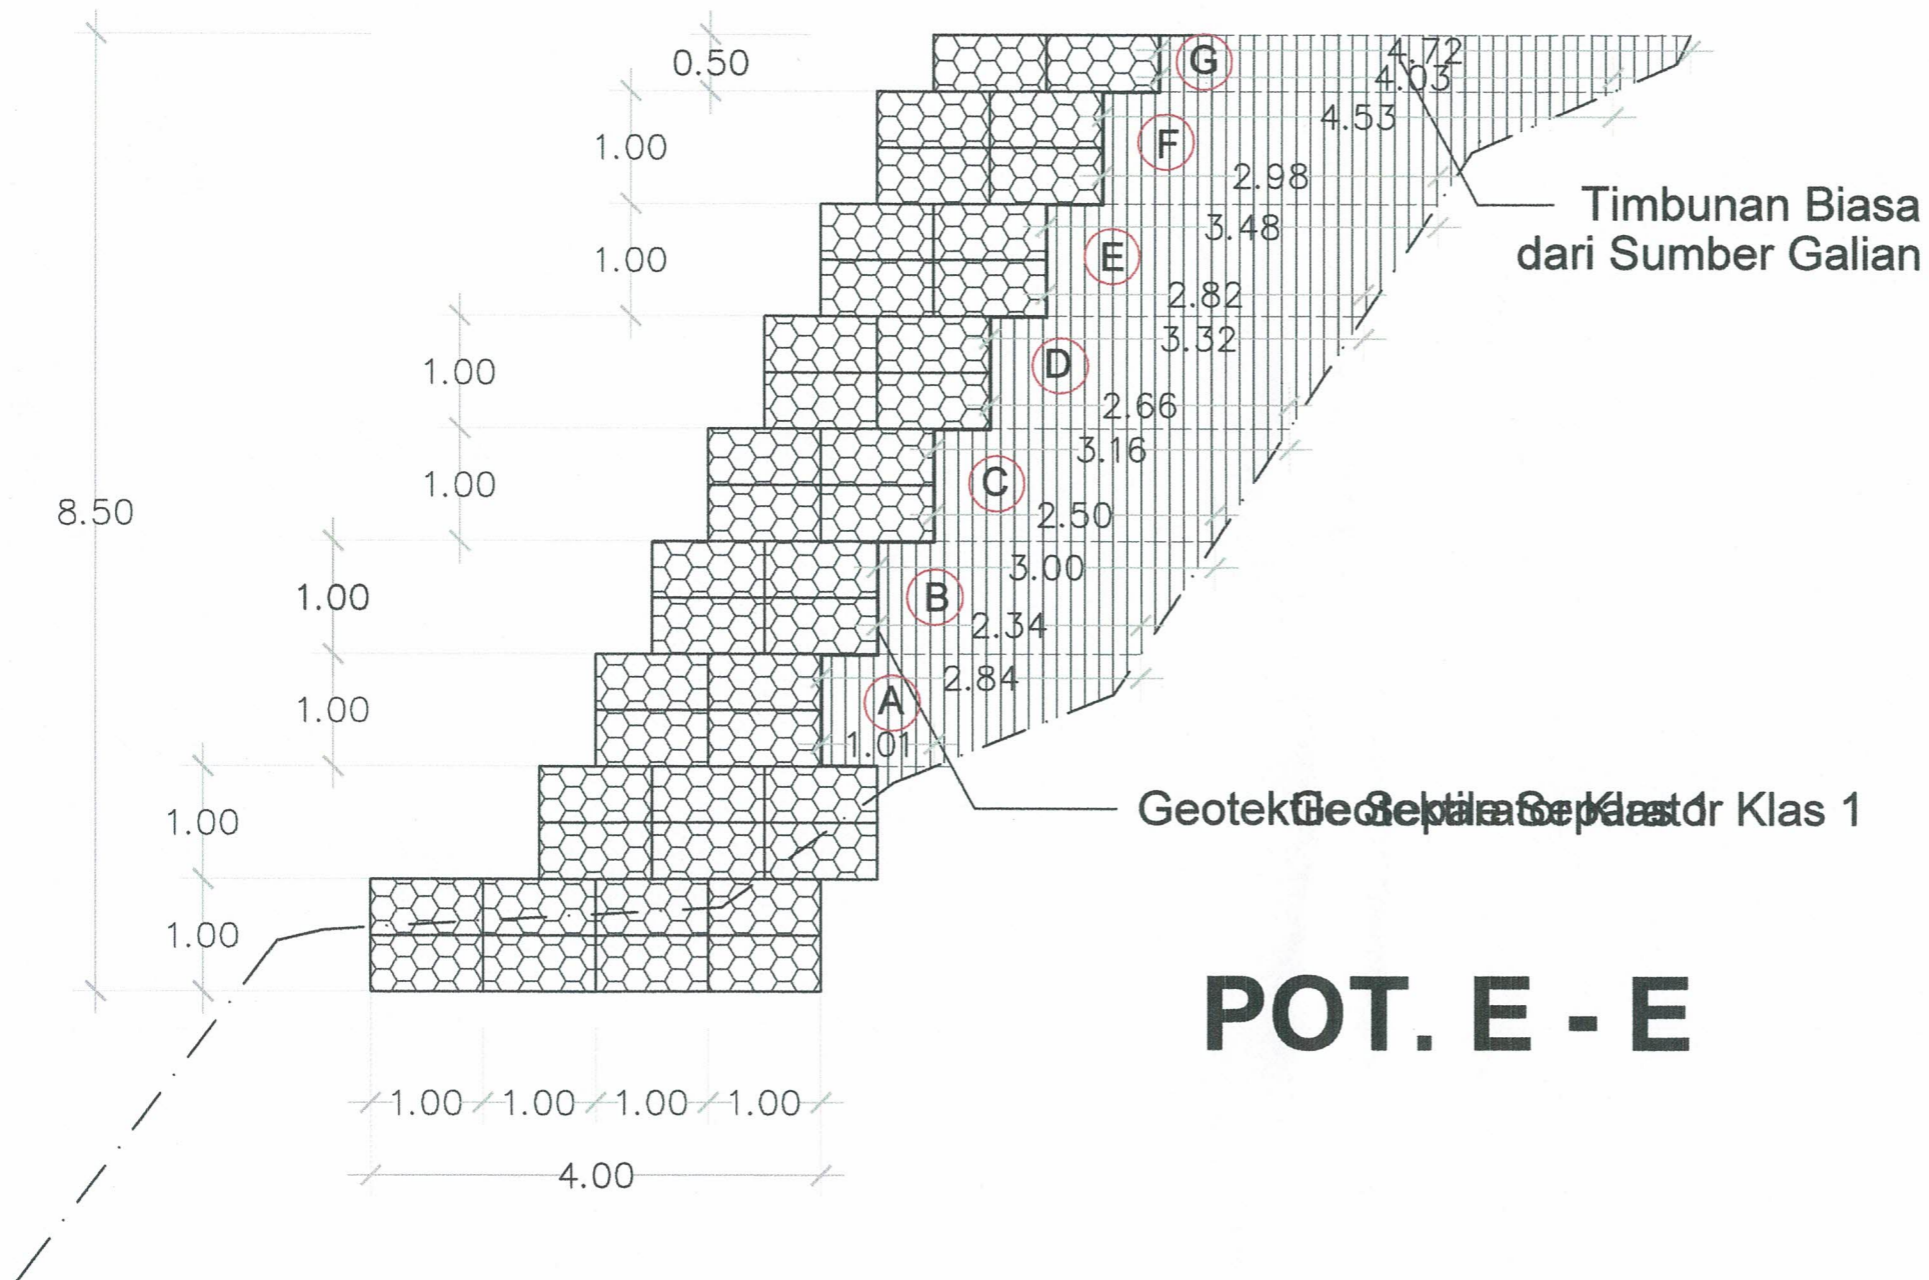

POT. E - E



PEMERINTAH PROPINSI SUMATERA BARAT
 DINAS BINA MARGA, CIPTA KARYA DAN TATA RUANG
 Jalan. Taman Siswa No. 1 Padang

KETERANGAN

SHOP DRAWING

PAKET

PEKERJAAN REHABILITASI JALAN PROVINSI DI RUAS
 SIMPANG KOTO MAMBANG - BALINGKA (P.078)

LOKASI

KAB. AGAM

POTONGAN MELINTANG

DISETUJUI OLEH

PEJABAT PEMBUAT KOMITMEN
 (PPTK / PP Kom)

JONNY MUSLIM, ST. MT
 NIP. 19770327 200701 1 003

DIPERIKSA OLEH


KONSULTAN SUPERVISI
 TIM SUPERVISI SEMENTARA
 BIDANG BINA MARGA

MARZUKI, ST
 Tim Leader

DIBUAT OLEH

PENYEDIA JASA KONSTRUKSI
 PT. PASAGAM TENAGA PERKASA

NOFRI YENDRI, ST. MT.
 Direktur

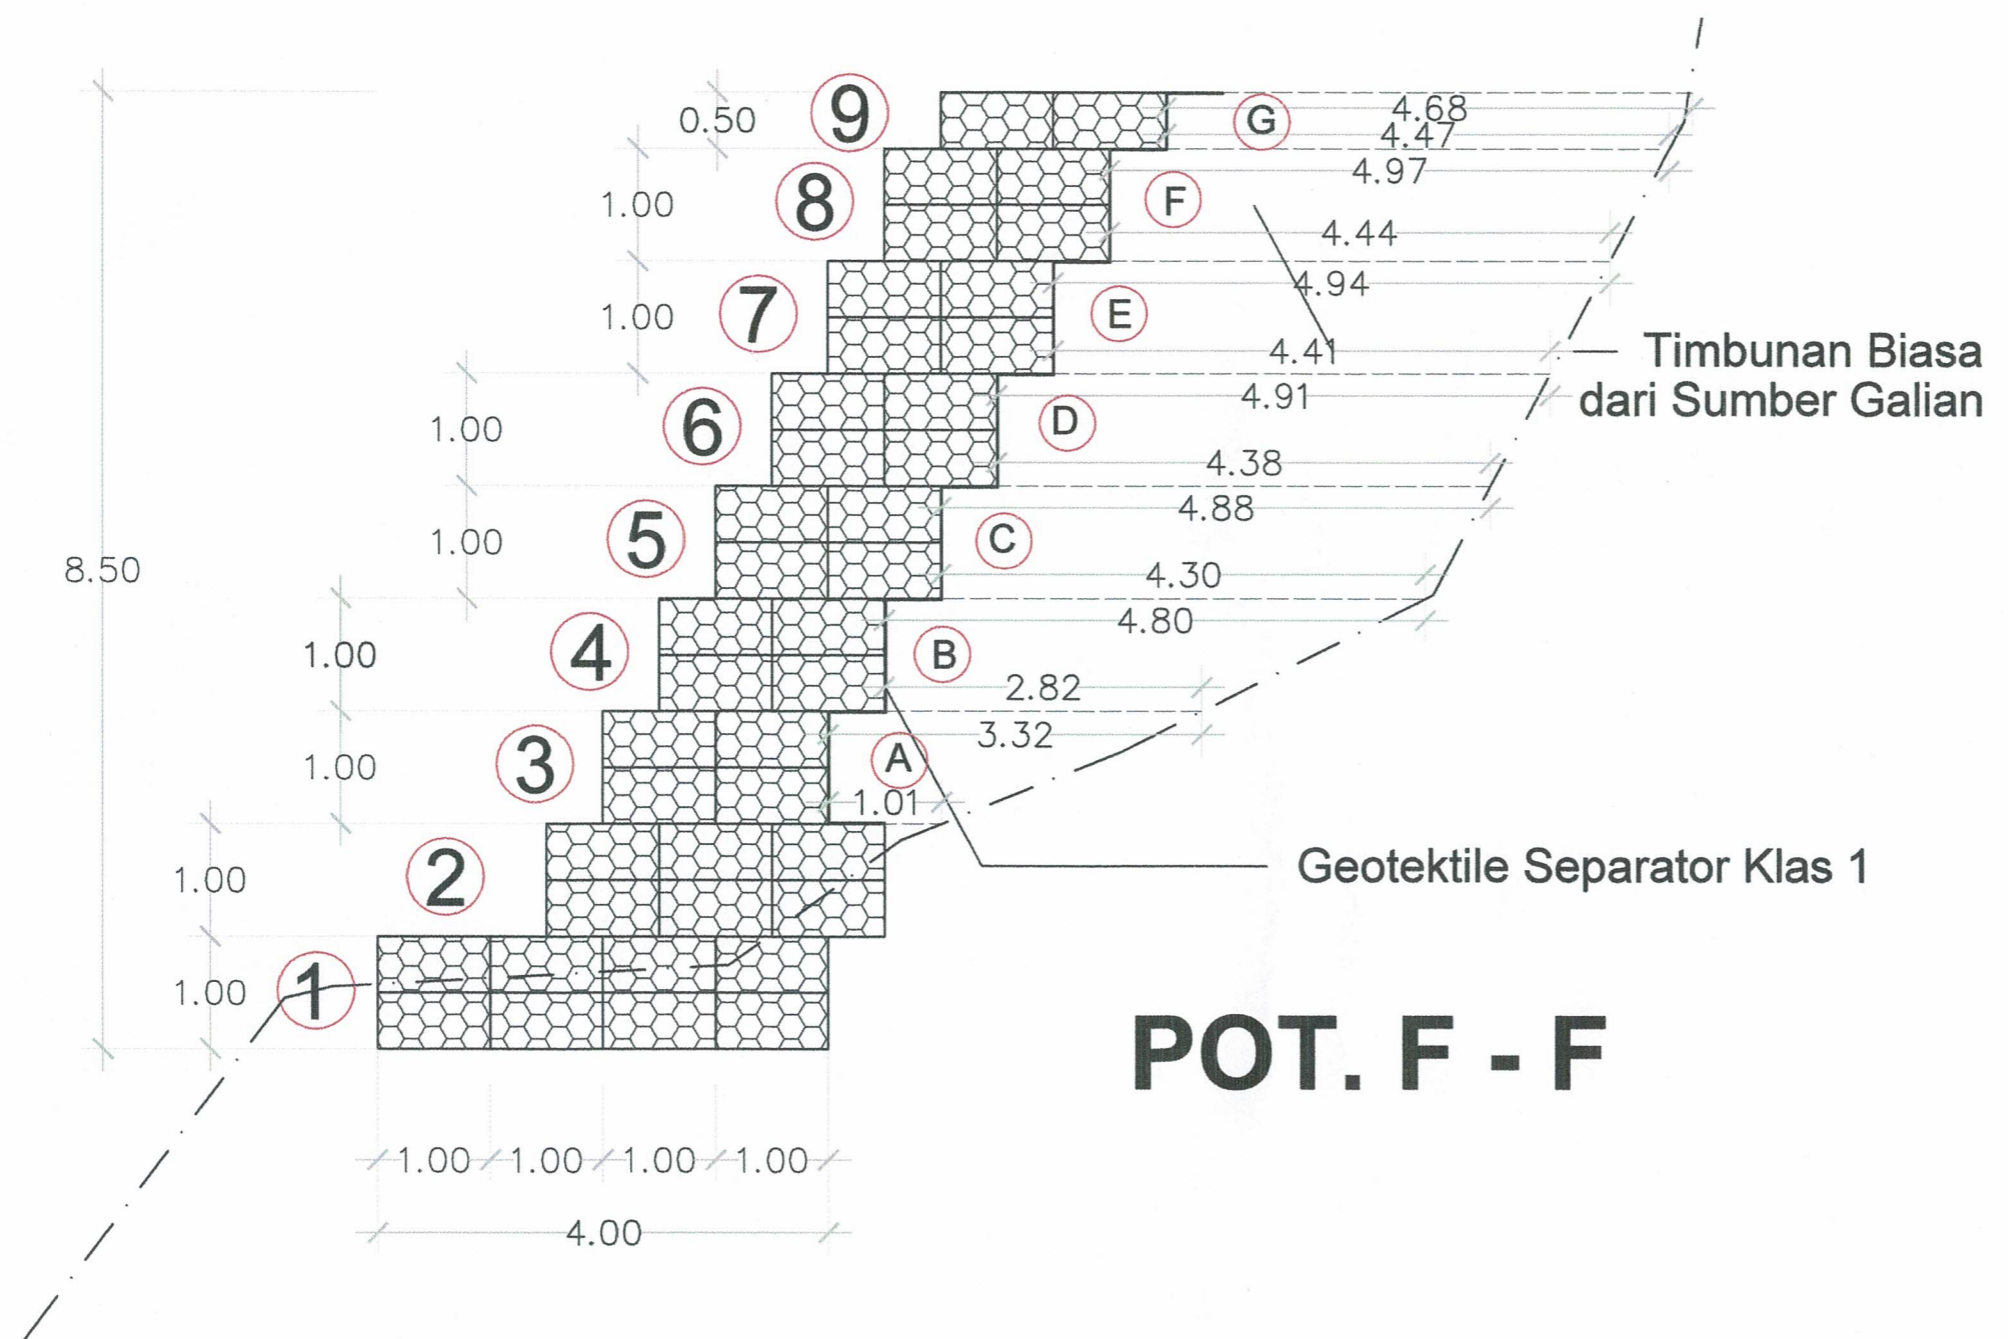



PEMERINTAH PROPINSI SUMATERA BARAT
 DINAS BINA MARGA, CIPTA KARYA DAN TATA RUANG
 Jalan. Taman Siswa No. 1 Padang

KETERANGAN

SHOP DRAWING

PAKET

PEKERJAAN REHABILITASI JALAN PROVINSI DI RUAS
 SIMPANG KOTO MAMBANG - BALINGKA (P.078)

LOKASI

KAB. AGAM

POTONGAN MELINTANG

DISETUJUI OLEH

PEJABAT PEMBUKUT KOMITMEN
 (PPTK / PPKom)

JONNY MUSLIM, ST. MT
 NIP. 19770327 200701 1 003

DIPERIKSA OLEH


KONSULTAN SUPERVISI
 TIM SUPERVISI SEMENTARA
 BIDANG BINA MARGA

MARZUKI, ST
 Tim Leader

DIBUAT OLEH

PENYEDIA JASA KONSTRUKSI
 PT. PASAGAM TENAGA PERKASA

NOFRI YENDRI, ST. MT.
 Direktur

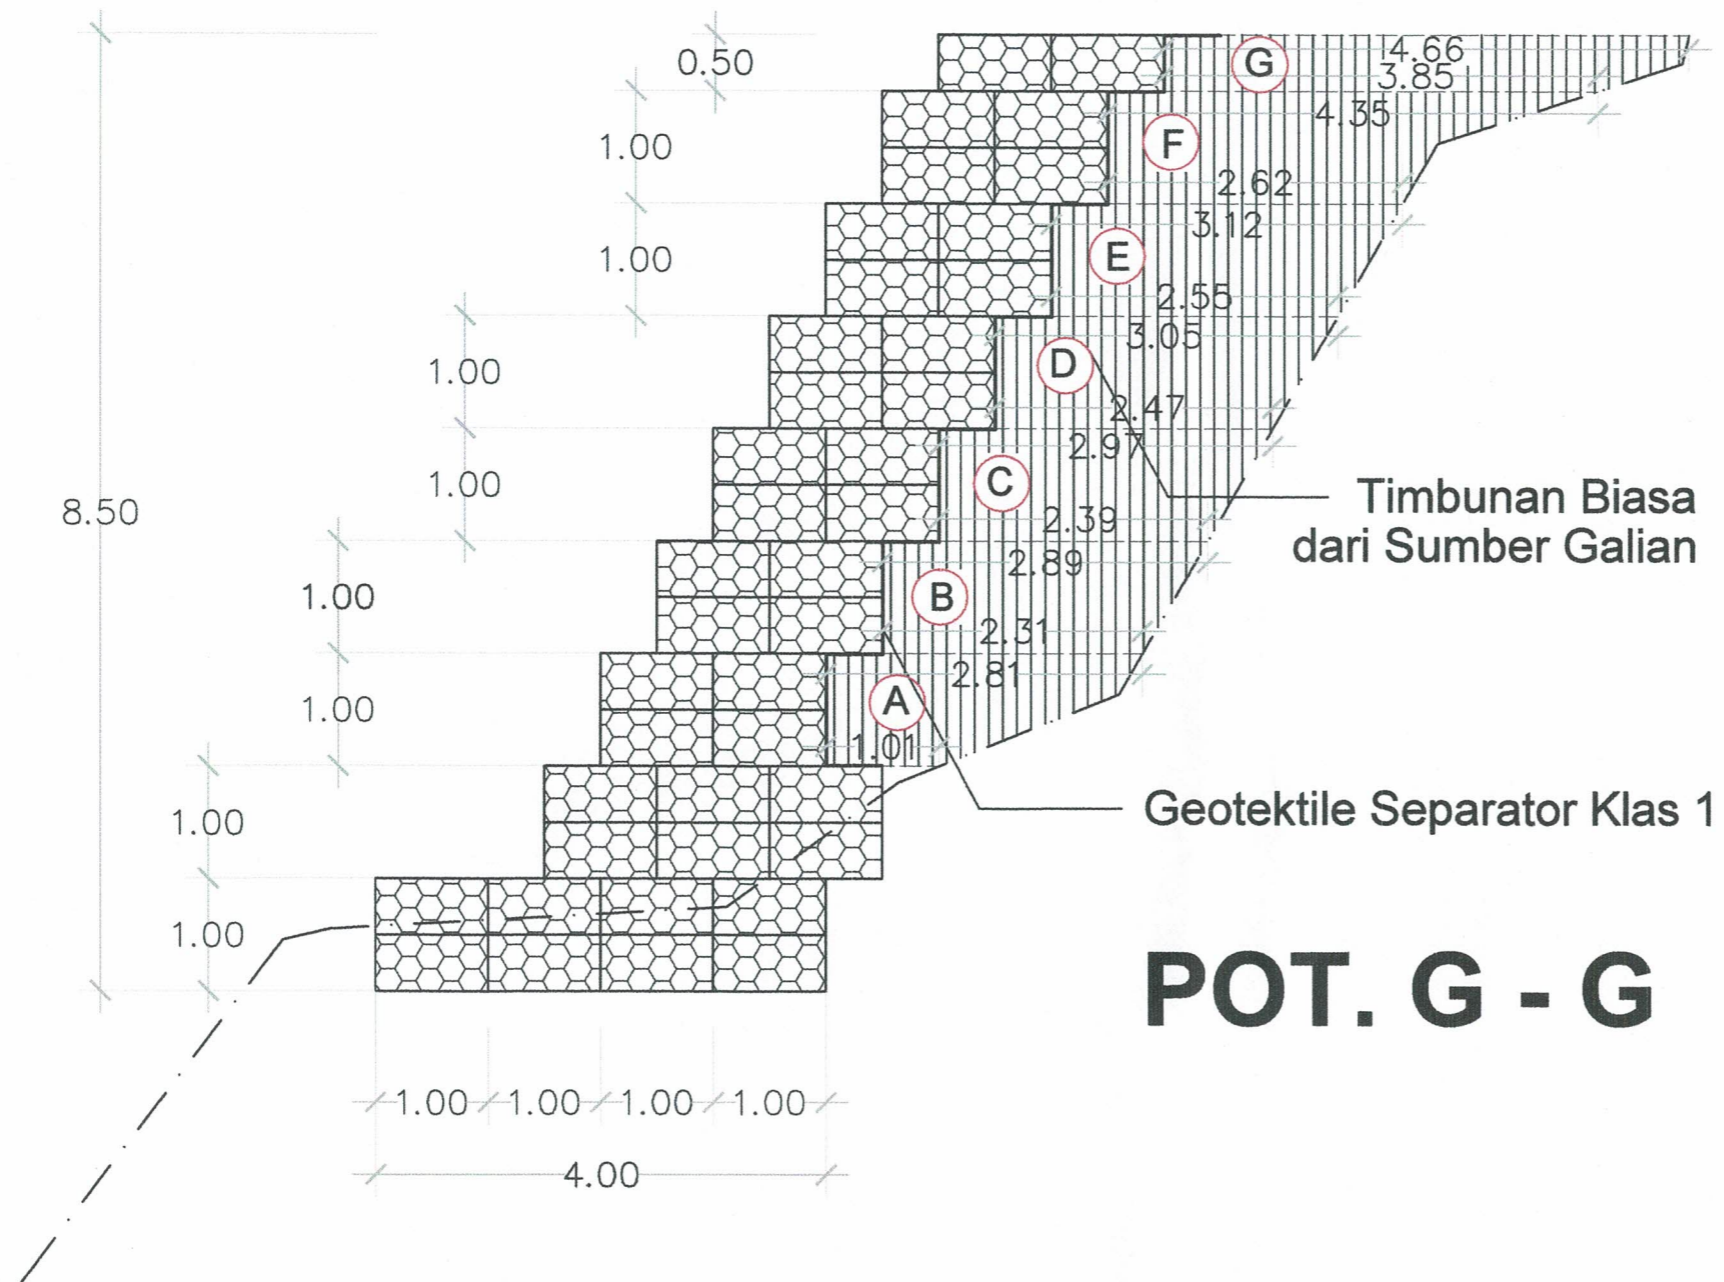

POT. G - G



PEMERINTAH PROPINSI SUMATERA BARAT
DINAS BINA MARGA, CIPTA KARYA DAN TATA RUANG
Jalan. Taman Siswa No. 1 Padang

KETERANGAN

SHOP DRAWING

PAKET

PEKERJAAN REHABILITASI JALAN PROVINSI DI RUAS
SIMPANG KOTO MAMBANG - BALINGKA (P.078)


LOKASI

KAB. AGAM

POTONGAN MELINTANG

DISETUJUI OLEH

PEJABAT PEMBUAT KOMITMEN
(PPTK / PPKom)


JONNY MUSLIM, ST. MT
NIP. 19770327 200701 1 003

DIPERIKSA OLEH


KONSULTAN SUPERVISI
TIM SUPERVISI SEMENTARA
BIDANG BINA MARGA


MARZUKI, ST
Tim Leader

DIBUAT OLEH

PENYEDIA JASA KONSTRUKSI
PT. PASAGAM TENAGA PERKASA


NOFRI YENDRI, ST. MT.
Direktur

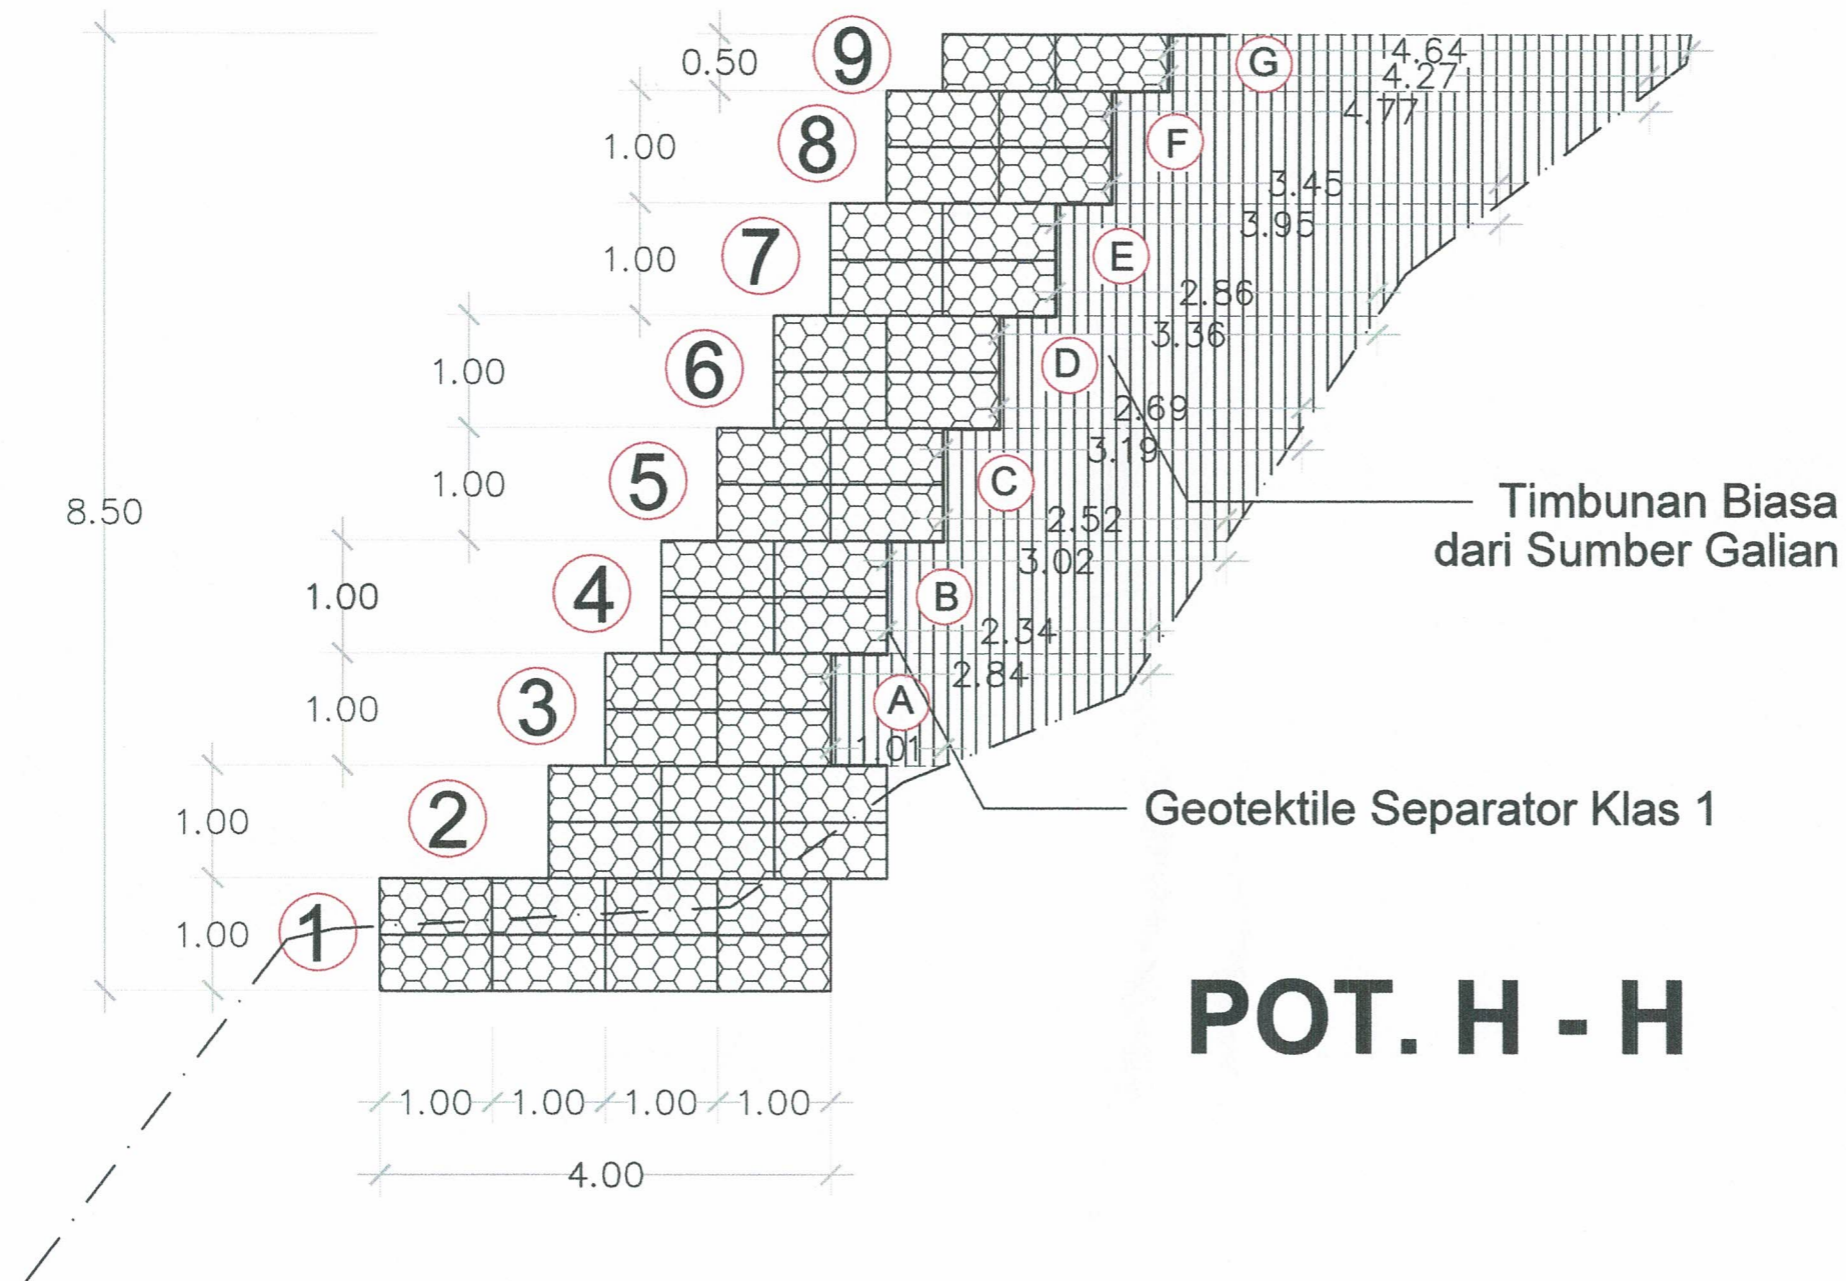

POT. H - H