

PEMERINTAH PROVINSI SUMATERA BARAT  
**DINAS BINA MARGA, CIPTA KARYA DAN TATA RUANG**  
Jl. Taman Siswa No. 1 Telp. ( 0751) 7051756 Fax. 7051783 Padang

# SHOP DRAWING

Pekerjaan : Rekonstruksi Ruas Jalan Abai Sangir - Sei. Dareh (P.056.3) CS DBH Sawit  
Nomor Kontrak : 620/27.1/P.056.3-BM/KTR/III/2024  
Tanggal Kontrak : 27 Maret 2024  
Kontraktor : PT. ASIVA MANDIRI PRATAMA  
Konsultan : PT. WANDRA CIPTA ENGINEERING CONSULTANT



**PT. ASIVA MANDIRI PRATAMA**

**CIVIL ENGINEERING & GENERAL CONTRACTOR**

Jalan Dusun Jorong Sungai Padi Kecamatan Sangir, Kab. Solok Selatan

Phone : (0755) 583123 Email : [asivamandiripratama@gmail.com](mailto:asivamandiripratama@gmail.com)





PEMERINTAH PROVINSI SUMATERA BARAT  
**DINAS BINA MARGA, CIPTA KARYA DAN TATA RUANG**  
Jl. Taman Siswa No. 1 Telp. (0751) 7051756 Fax. 7051783 Padang

# LEMBAR PENGESAHAN

Program : Penyelenggaraan Jalan

Sub Kegiatan : Penyelenggaraan Jalan Provinsi

Pekerjaan : Rekonstruksi Ruas Jalan Abai Sangir - Sei. Dareh (P.056.3) CS DBH Sawit

No. Kontrak: 620/27.1/P.056.3-BM/KTR/III/2024

Tanggal Kontrak: 27 Maret 2024

DIPERIKSA OLEH :  
KONSULTAN PENGAWAS  
**PT. WANDRA CIPTA ENGINEERING  
CONSULTANT**

  
**EMAN CANDRA, S.T.**  
LEADER/SUPERVISION ENGINEERING

DI BUAT OLEH :  
KONTRAKTOR PELAKSANA  
**PT. ASIVA MANDIRI PRATAMA**

  
**MELA ALFINA, S.T.**  
MANAJER PROYEK

DISETUJUI OLEH :  
PEJABAT PEMBUAT KOMITMEN  
(PPK)



**MHD REZA, S.T., M.T.**  
NIP. 19750326 201001 1 004





PEMERINTAH PROVINSI SUMATERA BARAT  
 DINAS BINA MARGA, CIPTA KARYA  
 DAN TATA RUANG

Jl. Taman Siswa No. 1 Telp. (0751) 7061766 Fax. 7061763 Padang

Kegiatan : Penyelenggaraan Jalan Provinsi  
 Pekerjaan : Rekonstruksi Ruas Jalan Abai Sangir - Sei. Dareh  
 (P.056.3) CS DBH Sawit  
 Lokasi : Kabupaten Solok Selatan  
 TA : 2024

KONTRAK NOMOR :  
 62/06./P.JMS-PP66.TDA/KKTR-BM/II/2023  
 TANGGAL : 06 MARET 2023

**SHOP  
 DRAWING**

Diketahui Oleh :  
 PPTK/PPK/om  
  
 MHD REZA S.T., M.T.  
 NIP. 19750326 201001 1 004

Diperiksa Oleh :  
 Konsultan Supervisi  
 PT. Wandra Cipta Engineering  
  
 EMAN CANDRA S.T.  
 Supervision Engineer

Dibuat Oleh :  
 Kontraktor Peleaksana  
 PT. Aswa Mandiri Pratama  
  
 MELA ALFINA S.T.  
 Manager Proyek


JUDUL GAMBAR

SKALA

Vertikal  
 Horizontal

JUMLAH LEMBAR

NOMOR LEMBAR

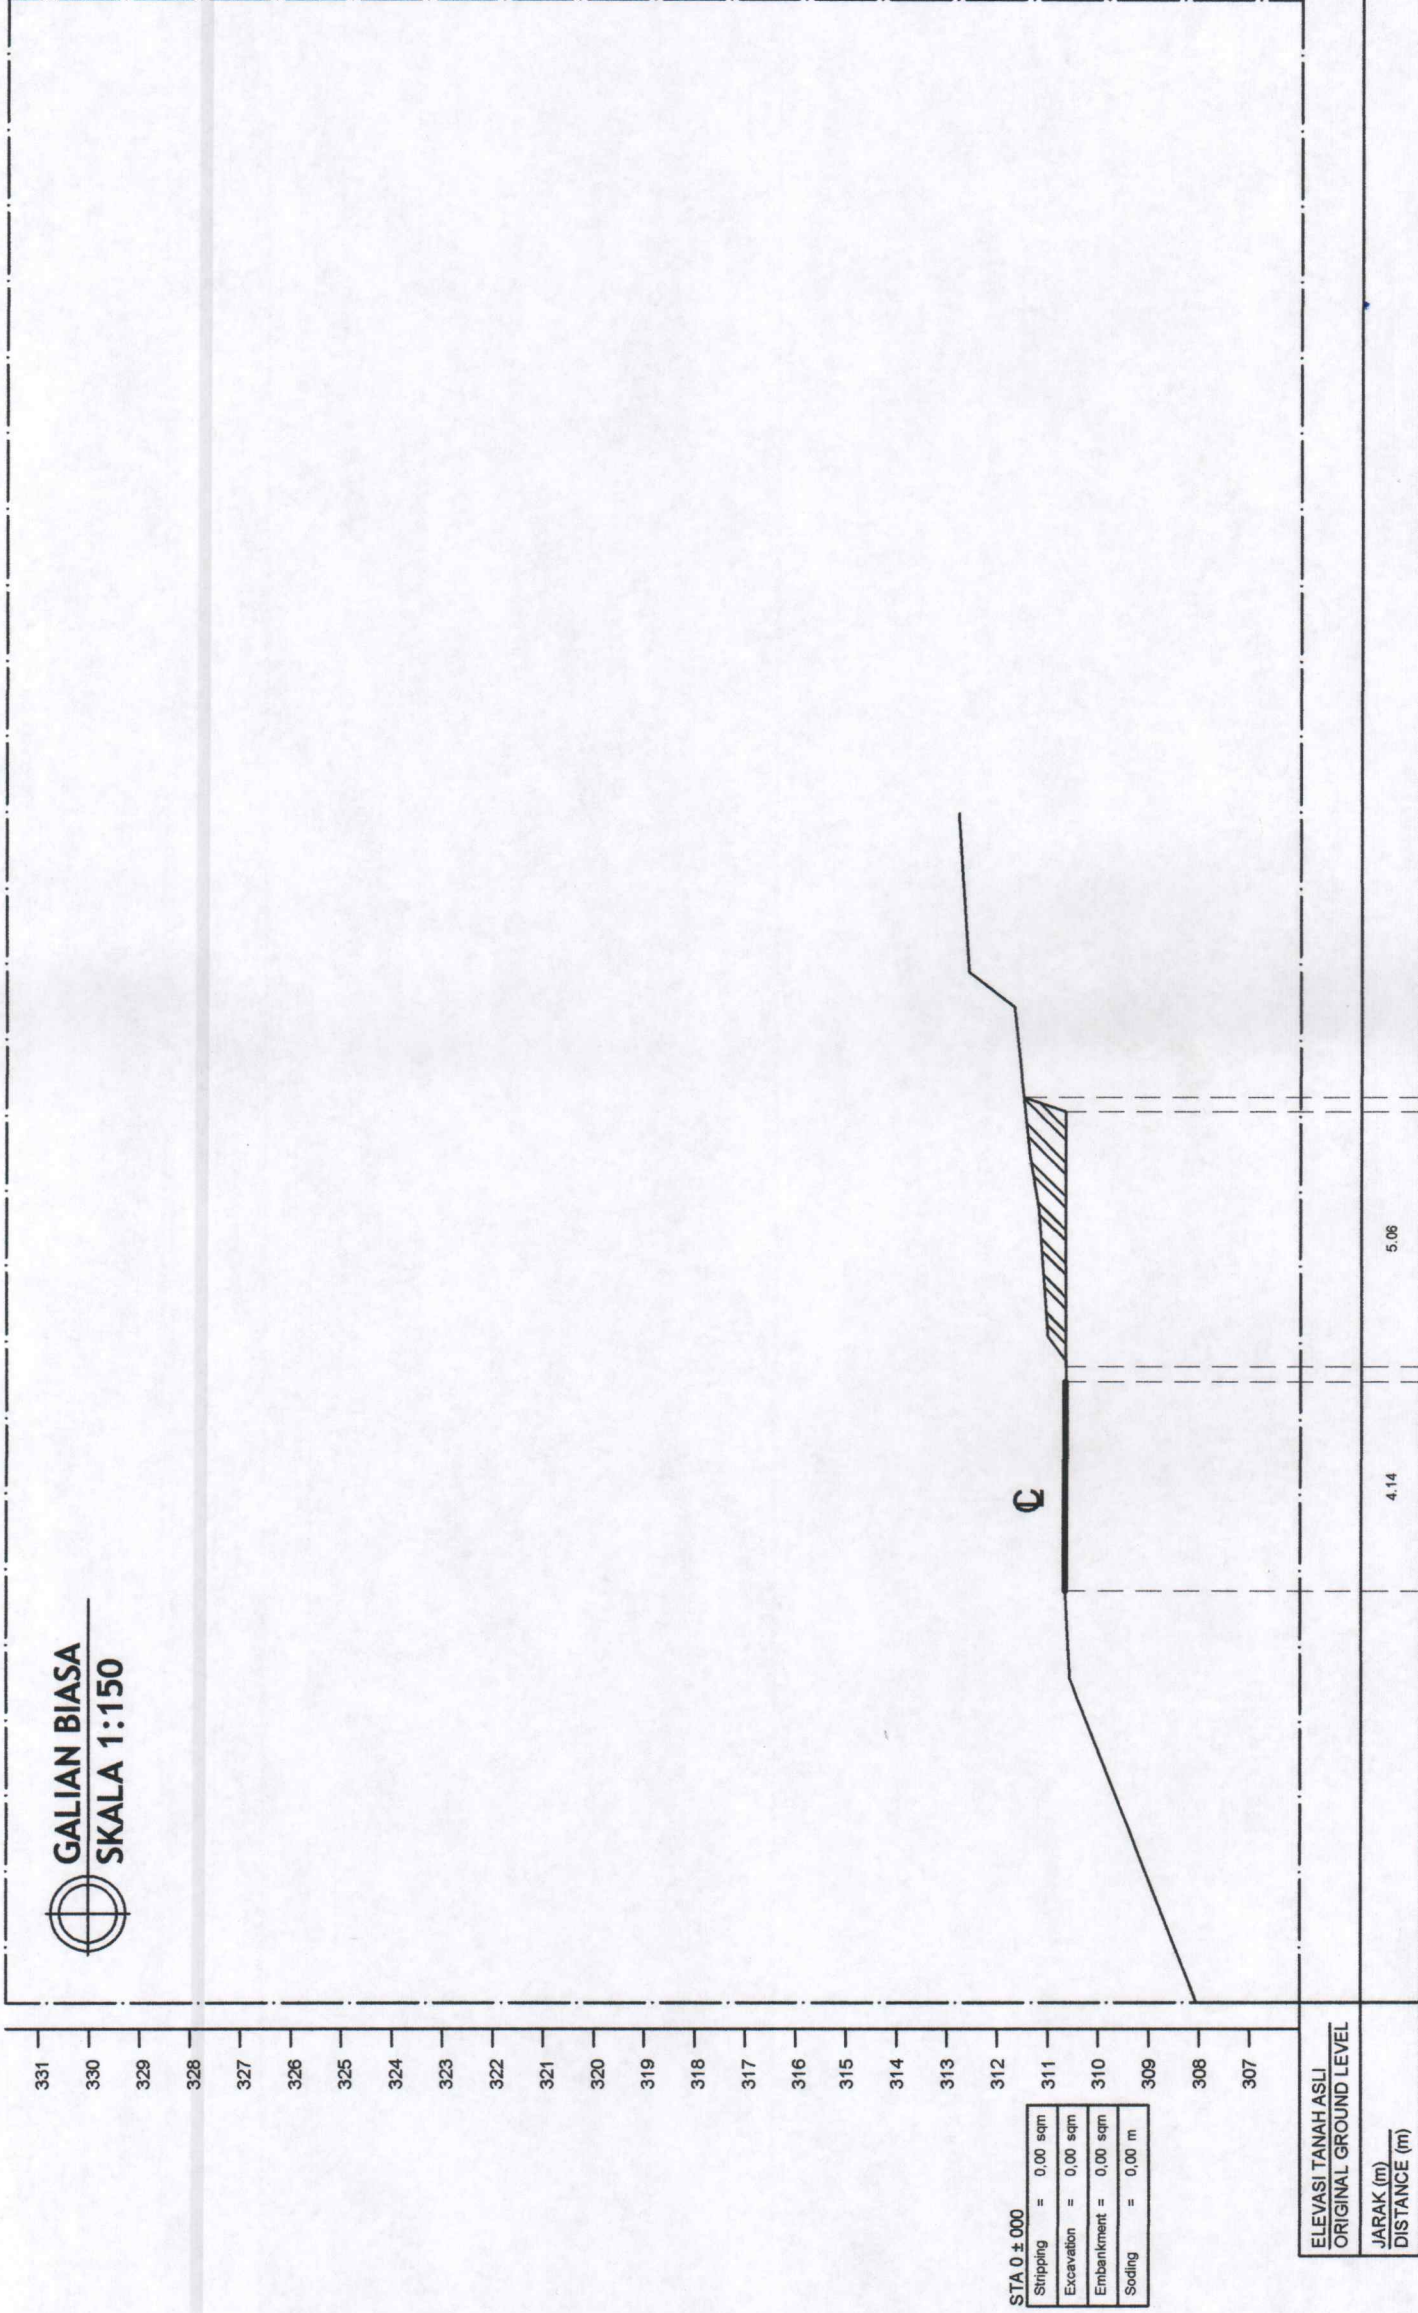

PERHITUNGAN LUAS	POINT
	X
Y	





PEMERINTAH PROVINSI SUMATERA BARAT  
 DINAS BINA MARGA, CIPTA KARYA  
 DAN TATA RUANG

Jl. Taman Siswa No. 1 Teluk. (0751) 7061766 Fax. 7061783 Padang

Kegiatan : Penyelenggaraan Jalan Provinsi  
 Pekerjaan : Rekonstruksi Ruas Jalan Abai Sangir - Sei. Dareh  
 (P.056.3) CS DBH Sawit  
 Lokasi : Kabupaten Solok Selatan  
 TA : 2024

KONTRAK NOMOR :  
 620/06.1/PJMS-PS66.IDAK/KTR-BM/II/2023  
 TANGGAL : 06 MARET 2023

**SHOP  
 DRAWING**

Diperiksa Oleh :  
 Konsultan Supervisi  
 PT. Wandra Cipta Engineering

EMAN CANDRA, S.T.  
 Supervision Engineer

Diketahui Oleh :  
 PPT/PK/KOR

MHD REZA, S.T., M.T.  
 NIP. 19750326 201001 1 004

Dibuat Oleh :  
 Kontraktor Pelaksana  
 PT. Asiva Mandiri Pratama

MELA ALFINA, S.T.  
 Manager Proyek


JUDUL GAMBAR

SKALA

Vertikal  
 Horizontal

JUMLAH LEMBAR

NOMOR LEMBAR

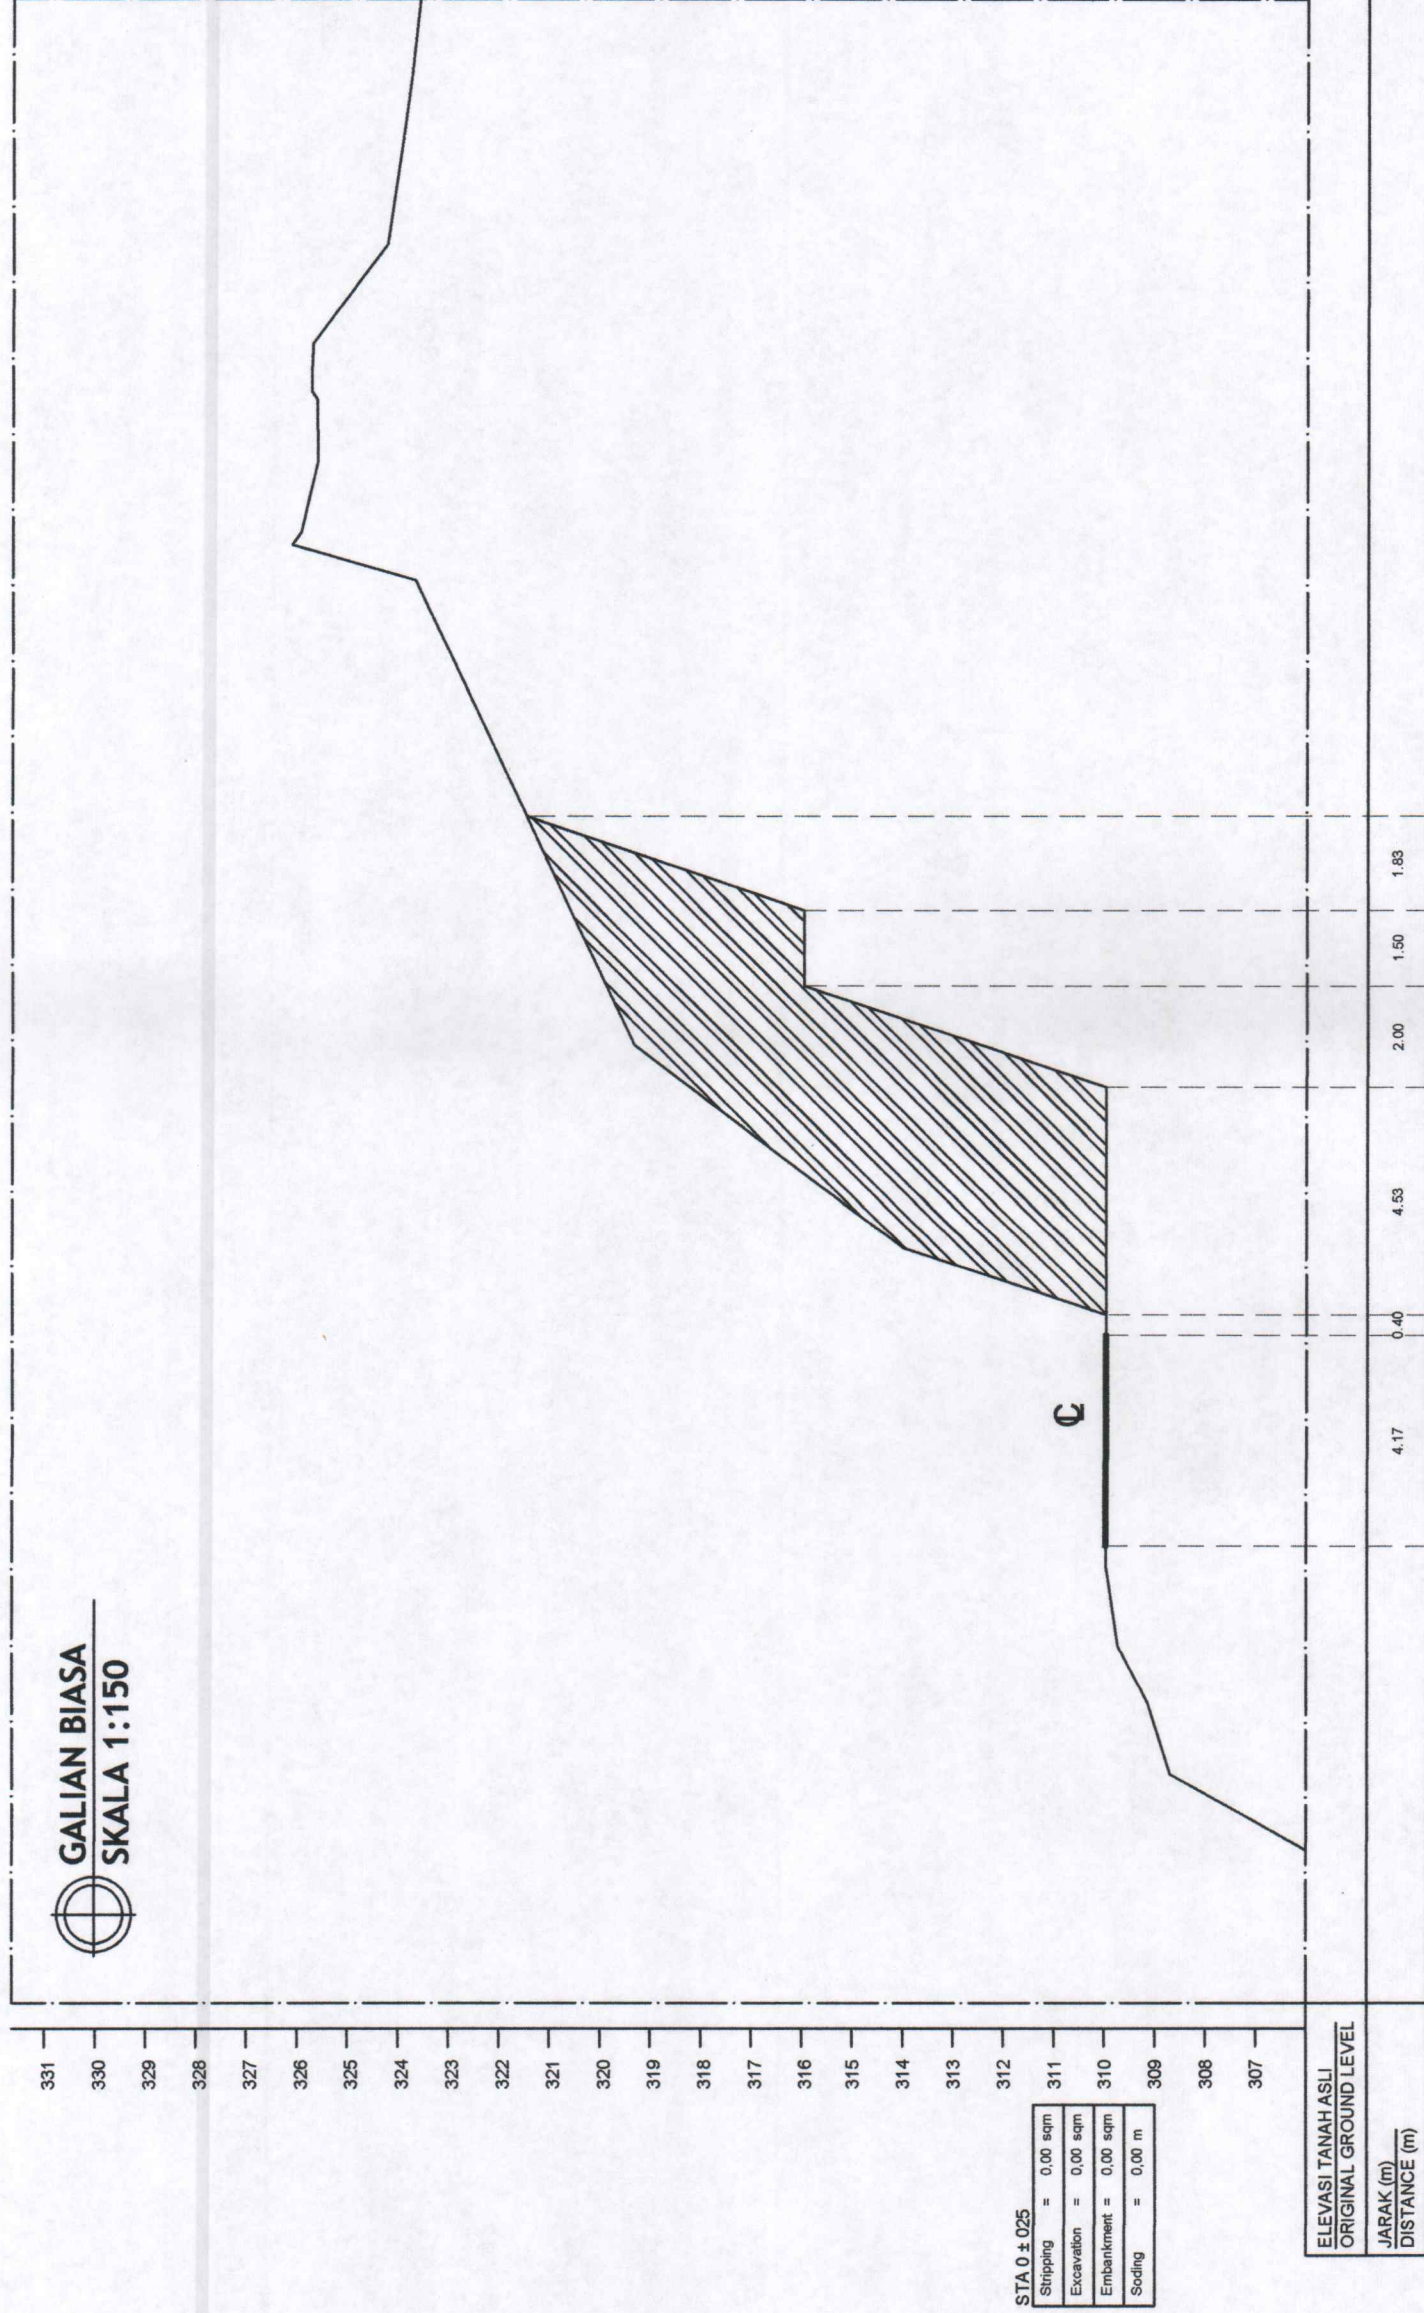

GALIAN BIASA  
 SKALA 1:150

STA 0 ± 025

Shipping	= 0,00 sqm
Excavation	= 0,00 sqm
Embankment	= 0,00 sqm
Sodding	= 0,00 m

PERHITUNGAN LUAS	POINT	
	X	Y





PEMERINTAH PROVINSI SUMATERA BARAT  
 DINAS BINA MARGA, CIPTA KARYA  
 DAN TATA RUANG  
 Jl. Taman Siewa No. 1 Tel. (0751) 7061766 Fax. 7061783 Padang

Kegiatan : Penyelenggaraan Jalan Provinsi  
 Pekerjaan : Rekonstruksi Ruas Jalan Abai Sangir - Sei. Dareh  
 (P.056.3) CS DBH Sawit  
 Lokasi : Kabupaten Solok Selatan  
 TA : 2024

KONTRAK NOMOR :  
 62/06./P.JMS-PSB.TDA/KTR-BA/II/2023  
 TANGGAL : 06 MARET 2023

**SHOP  
 DRAWING**

Diketahui Oleh :  
 PPT/PPK/PPK/PPK

MHD REZA,S.T.,M.T.  
 NIP. 19750326 201001 1 004

Dipertiksa Oleh :  
 Konsultan Supervisi  
 PT. Wanda Sipta Engineering

EMANUCANDRA,S.T.  
 Supervision Engineer

Dibuat Oleh :  
 Kontraktor Pelaksana  
 PT. Aswa Mandiri Pratama

MELA ALFINA,S.T.  
 Manager Proyek


JUDUL GAMBAR

SKALA

Vertikal  
 Horizontal

JAMAH  
 LEMBAR

NOMOR  
 LEMBAR

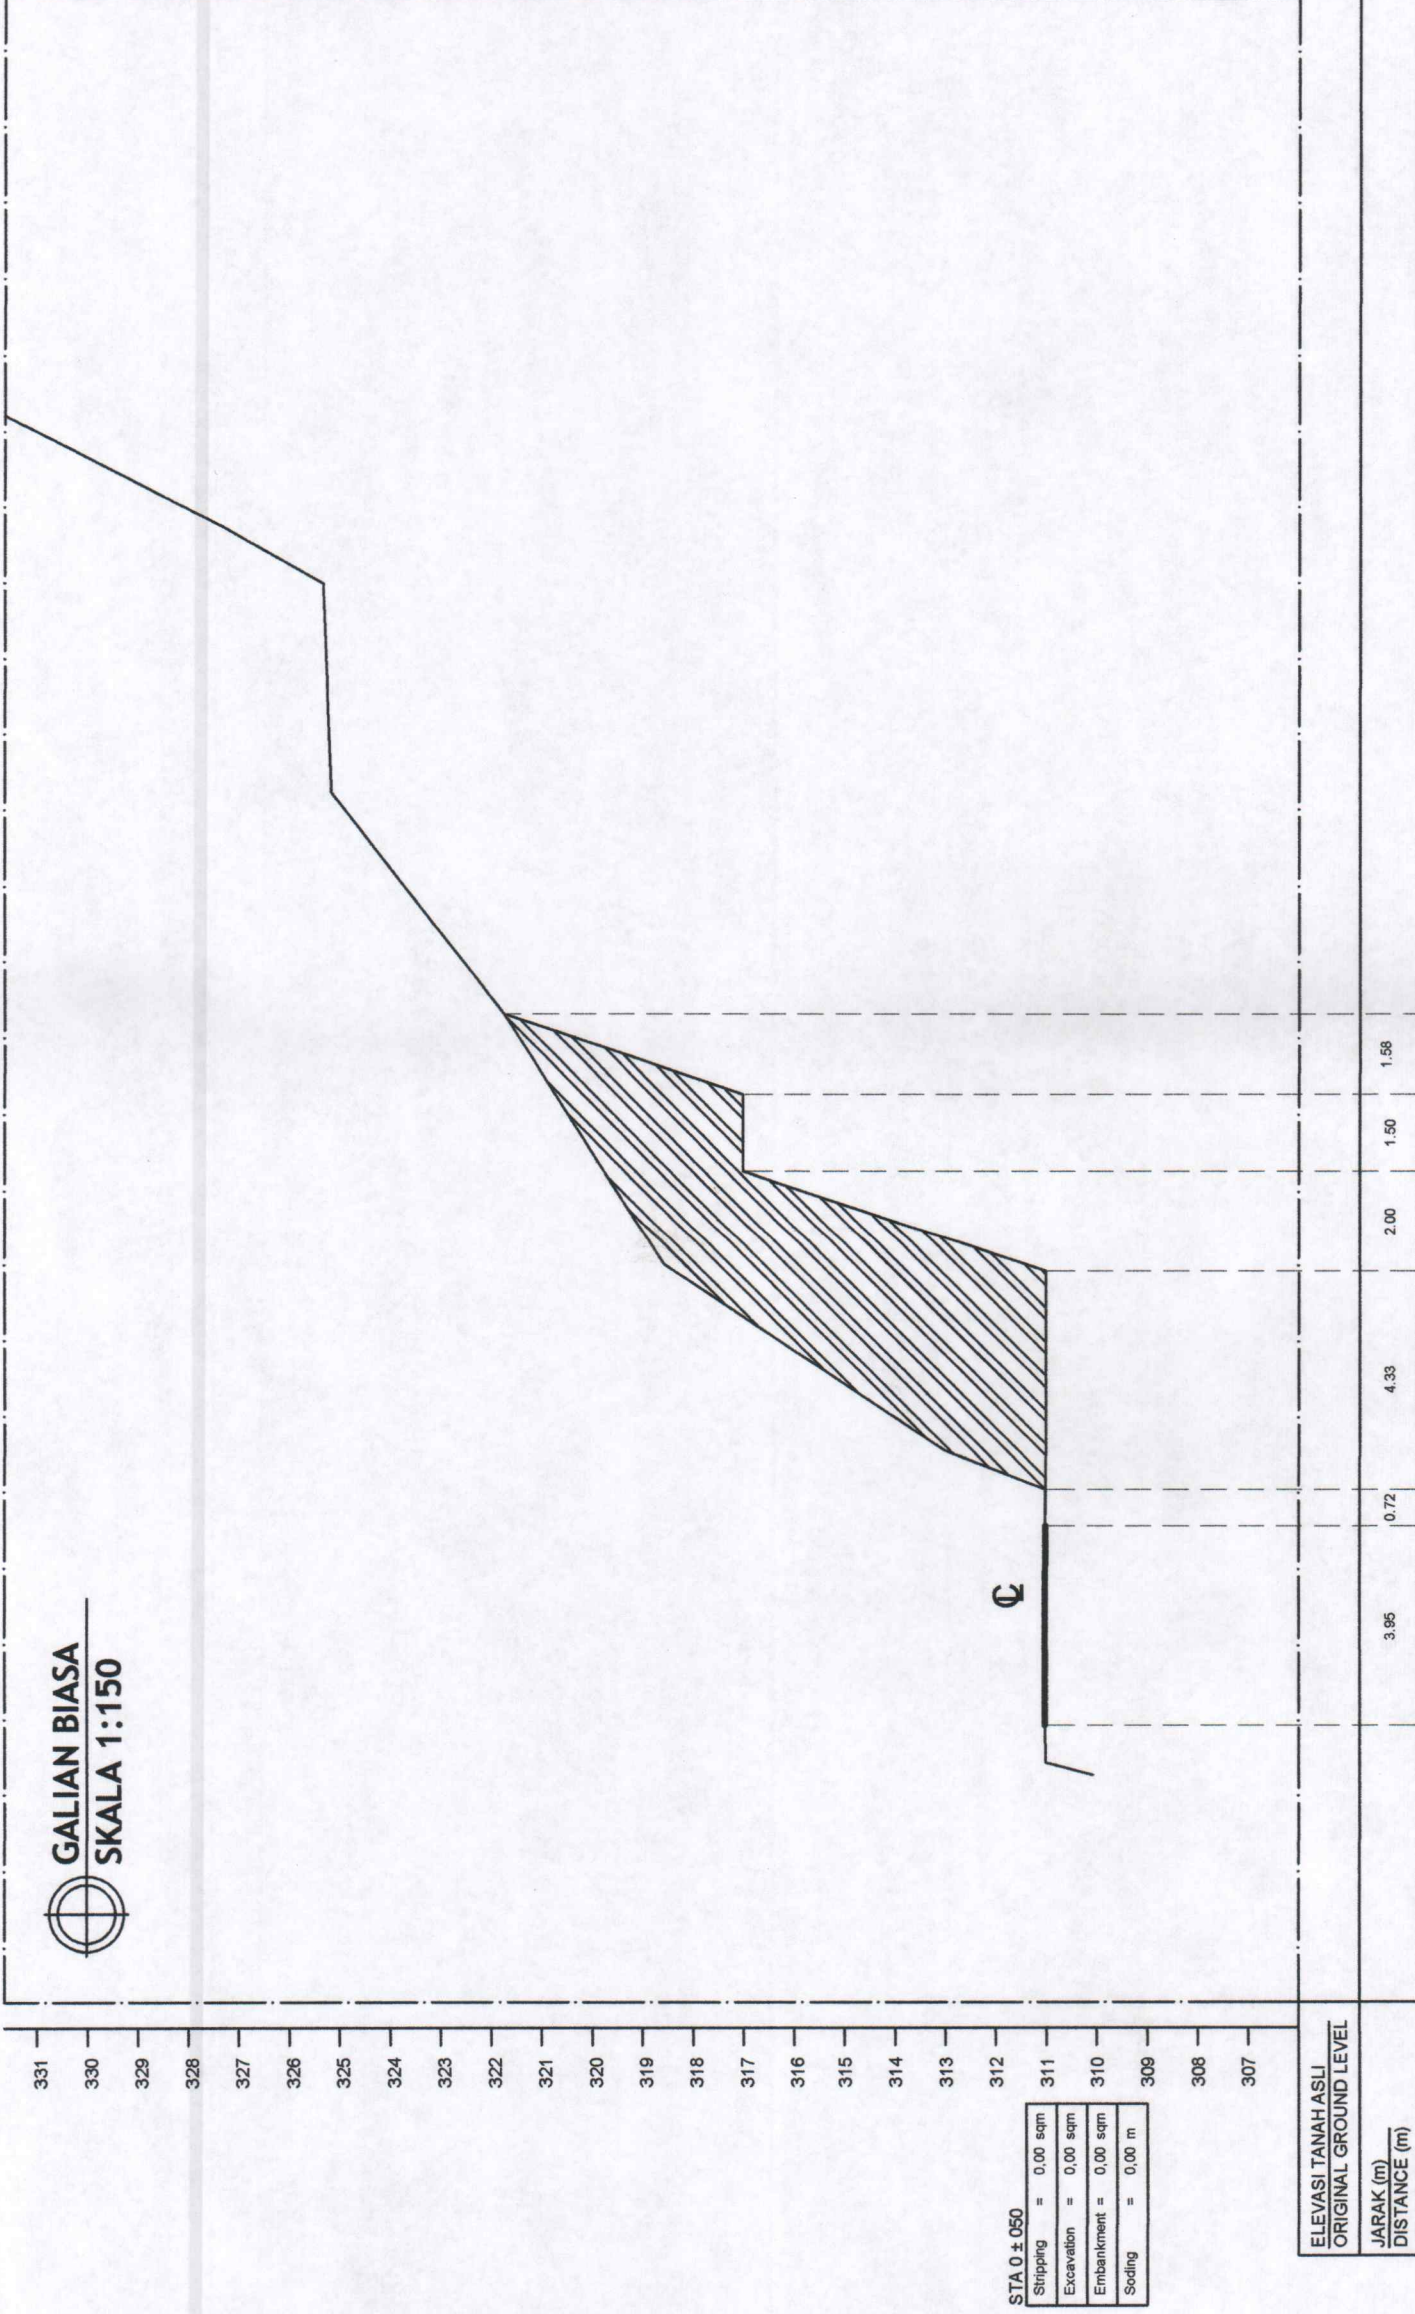

GALIAN BIASA  
 SKALA 1:150

STA 0 ± 050

Stripping	= 0,00 sqm
Excavation	= 0,00 sqm
Embankment	= 0,00 sqm
Sodding	= 0,00 m

PERHITUNGAN LUAS	POINT
	X
	Y





PEMERINTAH PROVINSI SUMATERA BARAT  
 DINAS BINA MARGA, CIPTA KARYA  
 DAN TATA RUANG  
 Jl. Taman Siswa No. 1 Telp. (0751) 7061766 Fax. 7061763 Padang

Kegiatan : Penyelenggaraan Jalan Provinsi  
 Pekerjaan : Rekonstruksi Ruas Jalan Abai Sangir - Sei. Dareh  
 (P.056.3) CS DBH Sawit  
 Lokasi : Kabupaten Solok Selatan  
 TA : 2024

KONTRAK NOMOR :  
 620/06.1/PJMS-PSB.IDAK/KTR-BM/II/2023  
 TANGGAL : 06 MARET 2023

# SHOP DRAWING

Diketahui Oleh :  
 PPTK/PPK  
 MHD REZA, S.T., M.T.  
 NIP. 19750326 201001 1 004

Diperiksa Oleh :  
 Konsultan Supervisi  
 PT. Wanda Sipta Engineering  
 EMAN CANDRA, S.T.  
 Supervision Engineer

Dibuat Oleh :  
 Kontraktor Pelaksana  
 PT. Asiva Mandiri Pratama  
 MELA ALFINA, S.T.  
 Manager Proyek


JUDUL GAMBAR

SKALA

Vertikal  
Horizontal

JAMAH LEMBAR

NOMOR LEMBAR

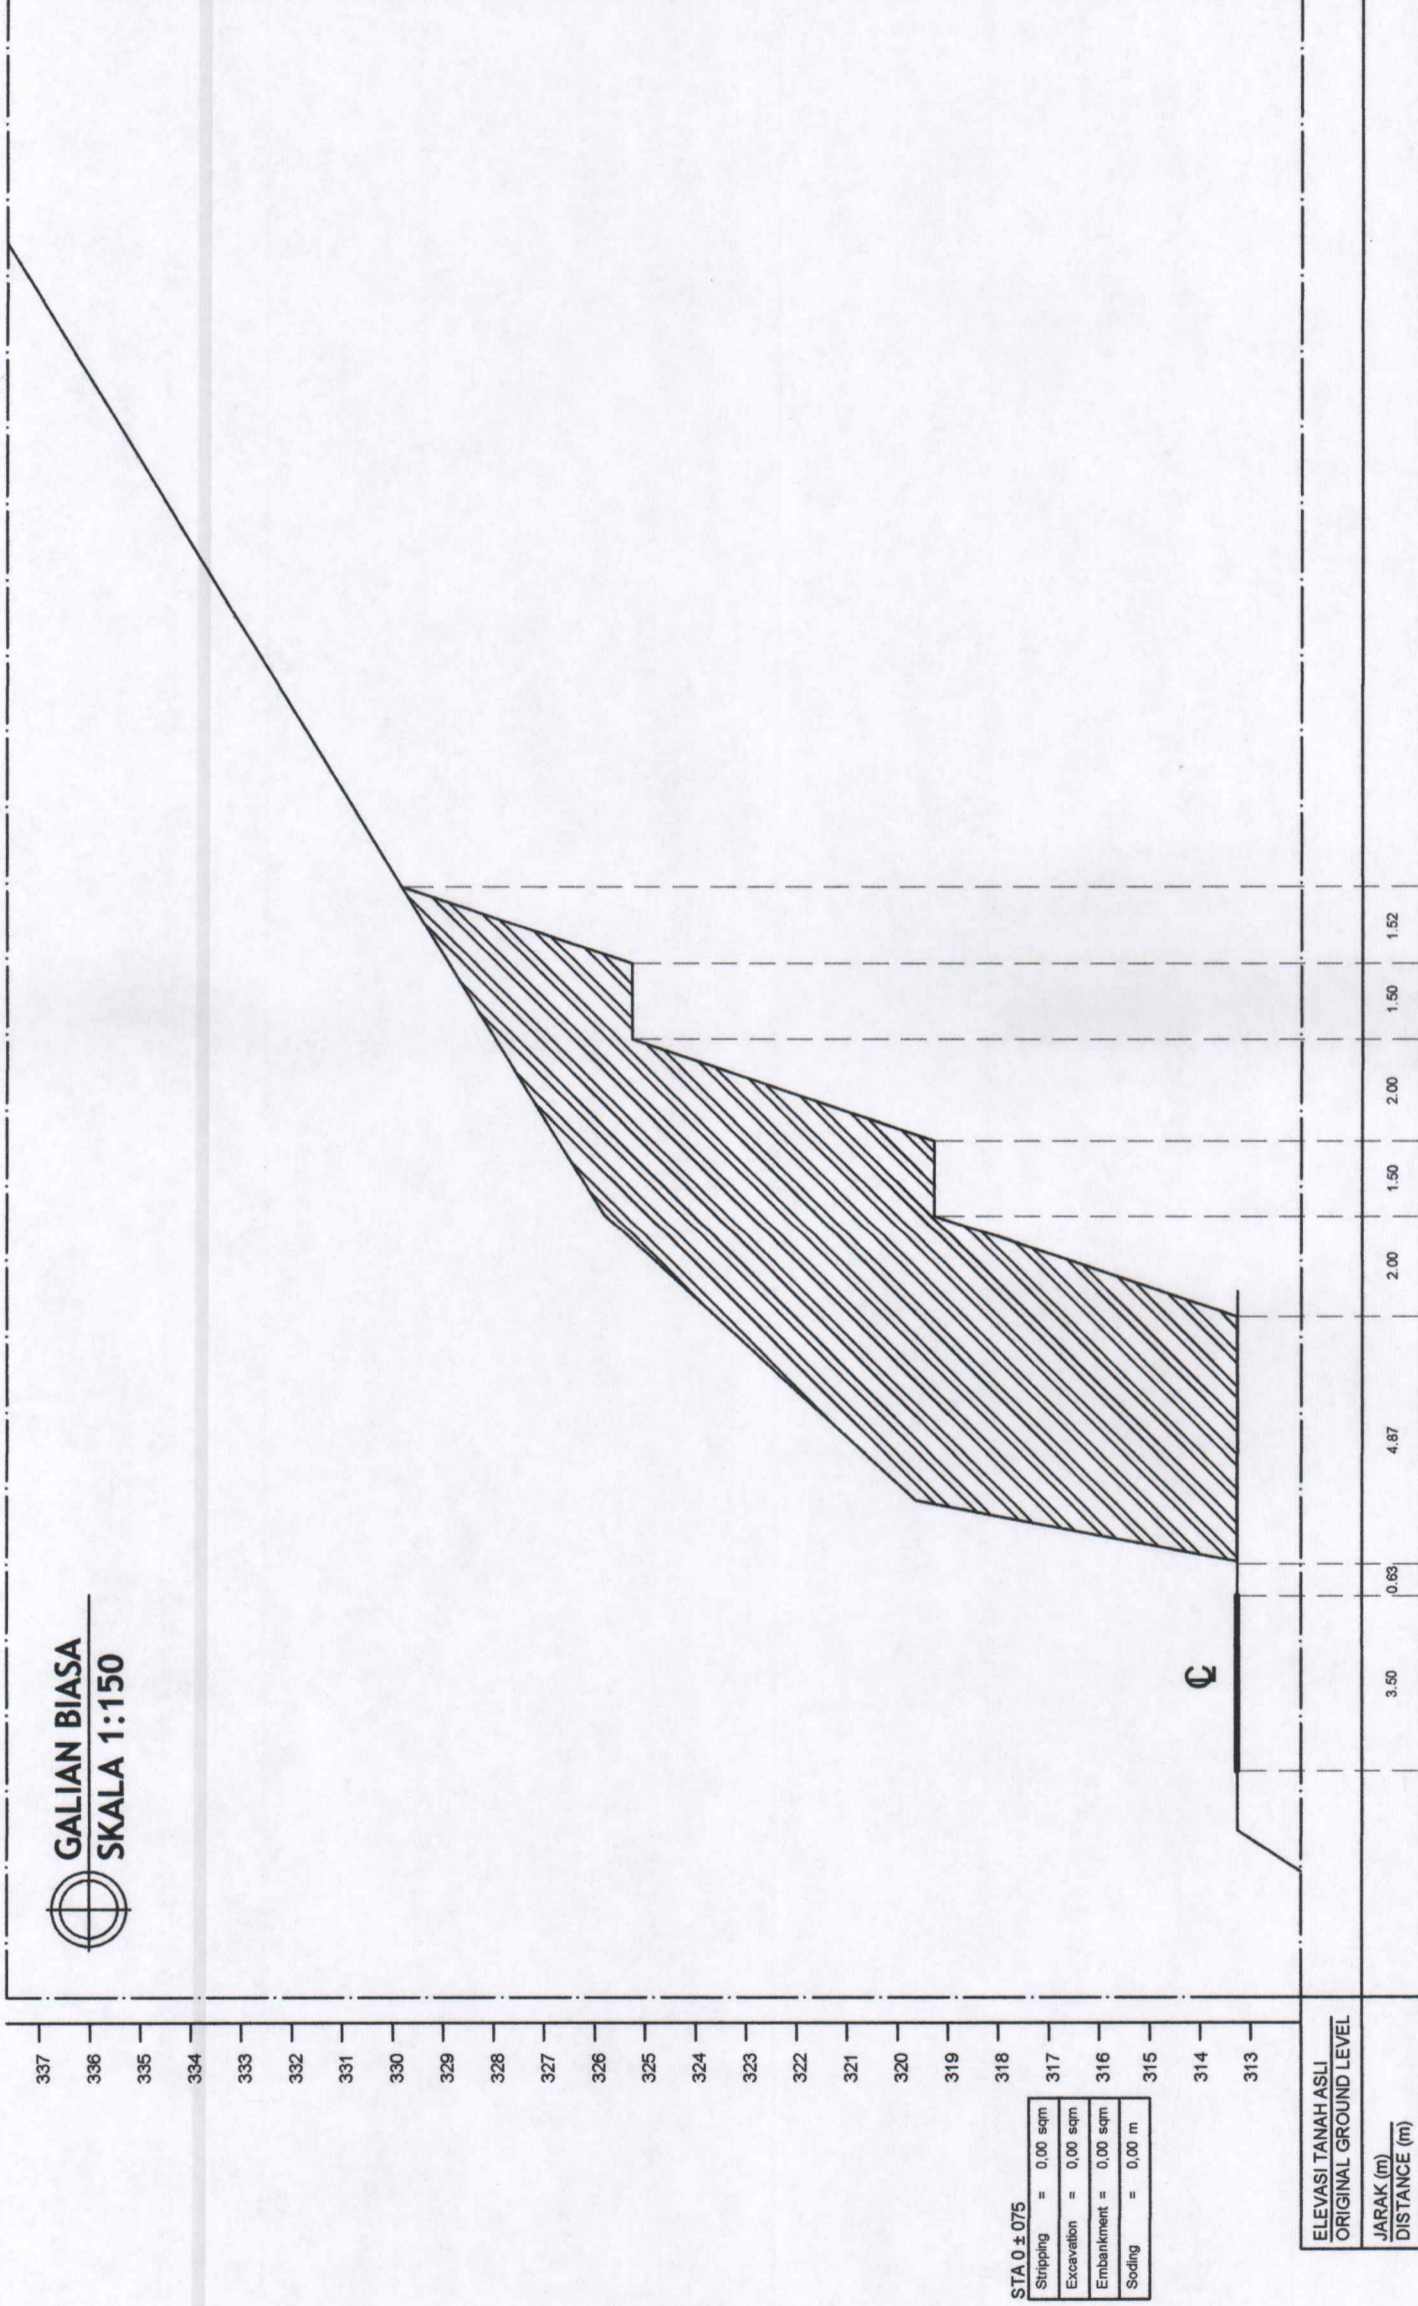

STA 0 ± 075

Stripping	= 0,00 sqm
Excavation	= 0,00 sqm
Embankment	= 0,00 sqm
Sodding	= 0,00 m

ELEVASI TANAH ASLI ORIGINAL GROUND LEVEL	
JARAK (m) DISTANCE (m)	

PERHITUNGAN LUAS	POINT
	X
	Y





PEMERINTAH PROVINSI SUMATERA BARAT  
 DINAS BINA MARGA, CIPTA KARYA  
 DAN TATA RUANG

Jl. Taman Siswa No. 1 Tebing. (0751) 7051756 Fax. 7051783 Padang

Kegiatan : Penyelenggaraan Jalan Provinsi  
 Pekerjaan : Rekonstruksi Ruas Jalan Abai Sangir - Sei. Dareh  
 (P.056.3) CS DBH Sawit  
 Lokasi : Kabupaten Solok Selatan  
 TA : 2024

KONTRAK NOMOR :  
 620/06.1/PJMS-PSB.TDA/KKTR-BM/II/2023  
 TANGGAL : 06 MARET 2023

**SHOP  
 DRAWING**

Diketahui Oleh :  
 PPTK/PPK/om

MHD REZA, S.T., M.T.  
 NIP. 19750326 201001 1 004

Dipertika Oleh :  
 Konsultan Supervisi  
 PT. Wanda Dita Engineering  
  
 ERYAN CAWIDRA, S.T.  
 Supervision Engineer

Dibuat Oleh :  
 Kontraktor Pelaksana  
 PT. Asiva Mandiri Pratama

ME LA ALFINA, S.T.  
 Manager Proyek


JUDUL GAMBAR

SKALA

Vertikal  
 Horizontal

JAMAH  
 LEMBAR

NOMOR  
 LEMBAR

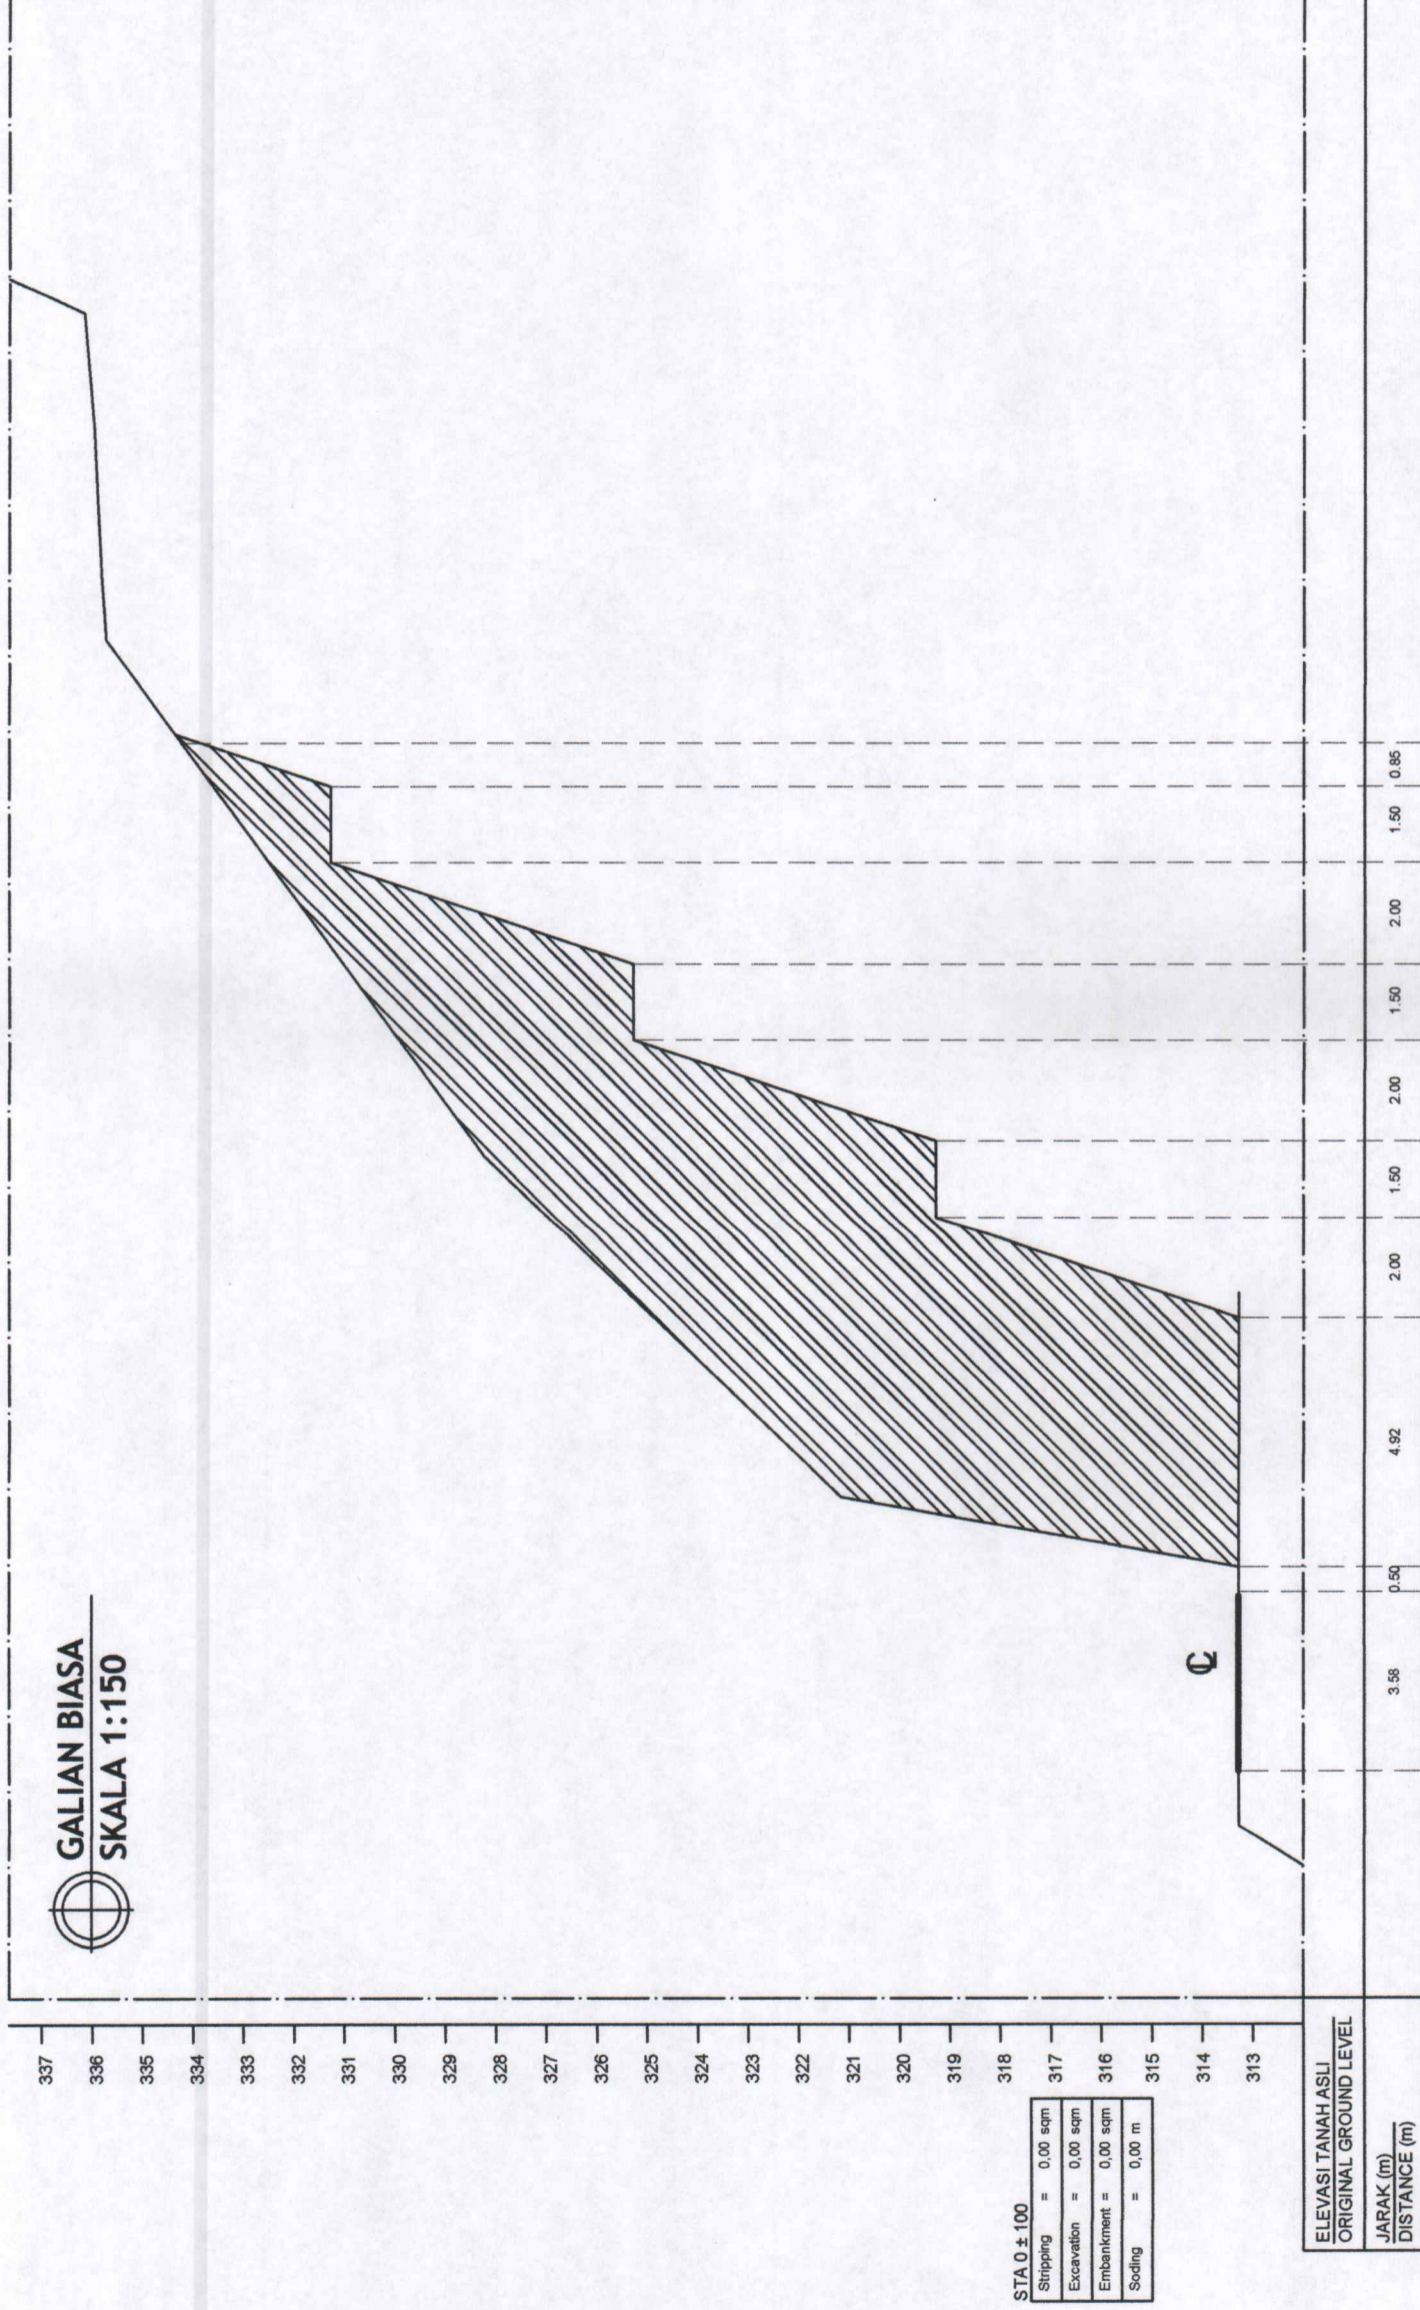

STA 0 ± 100

Striping	= 0,00 scm
Excavation	= 0,00 scm
Embankment	= 0,00 scm
Sodring	= 0,00 m

PERHITUNGAN LUAS	POINT
	X
	Y





PEMERINTAH PROVINSI SUMATERA BARAT  
**DINAS BINA MARGA, CIPTA KARYA**  
**DAN TATA RUANG**

Jl. Taman Siswa No. 1 Telp. (0751) 7061756 Fax. 7061783 Padang

**Kegiatan** : Penyelenggaraan Jalan Provinsi  
**Pekerjaan** : Rekonstruksi Ruas Jalan Abai Sangir - Sei. Dareh  
 (P.056.3) CS DBH Sawit  
**Lokasi** : Kabupaten Solok Selatan  
**TA** : 2024

KONTRAK NOMOR :  
 620/06.1/P.JMS-PS66.IDAK/KTR-BM/II/2023  
 TANGGAL : 06 MARET 2023

**SHOP**  
**DRAWING**

Dibuat Oleh :  
 Kontraktor Pelaksana  
 PT. Aswa Mandiri Pratama

*[Signature]*  
 MEILA ALFINA, S.T.  
 Manager Proyek

Diperiksa Oleh :  
 Konsultan Supervisi  
 PT. Wanda Cipta Engineering

*[Signature]*  
 EMMAN CANDRA, S.T.  
 Supervision Engineer

Diketahui Oleh :  
 PPTK/PPK/PPK

*[Signature]*  
 MHD REZA, S.T., M.T.  
 NIP. 19750326 201001 1 004


JUDUL GAMBAR

S K A L A

Vertikal Horizontal

JUMLAH LEMBAR

NOMOR LEMBAR

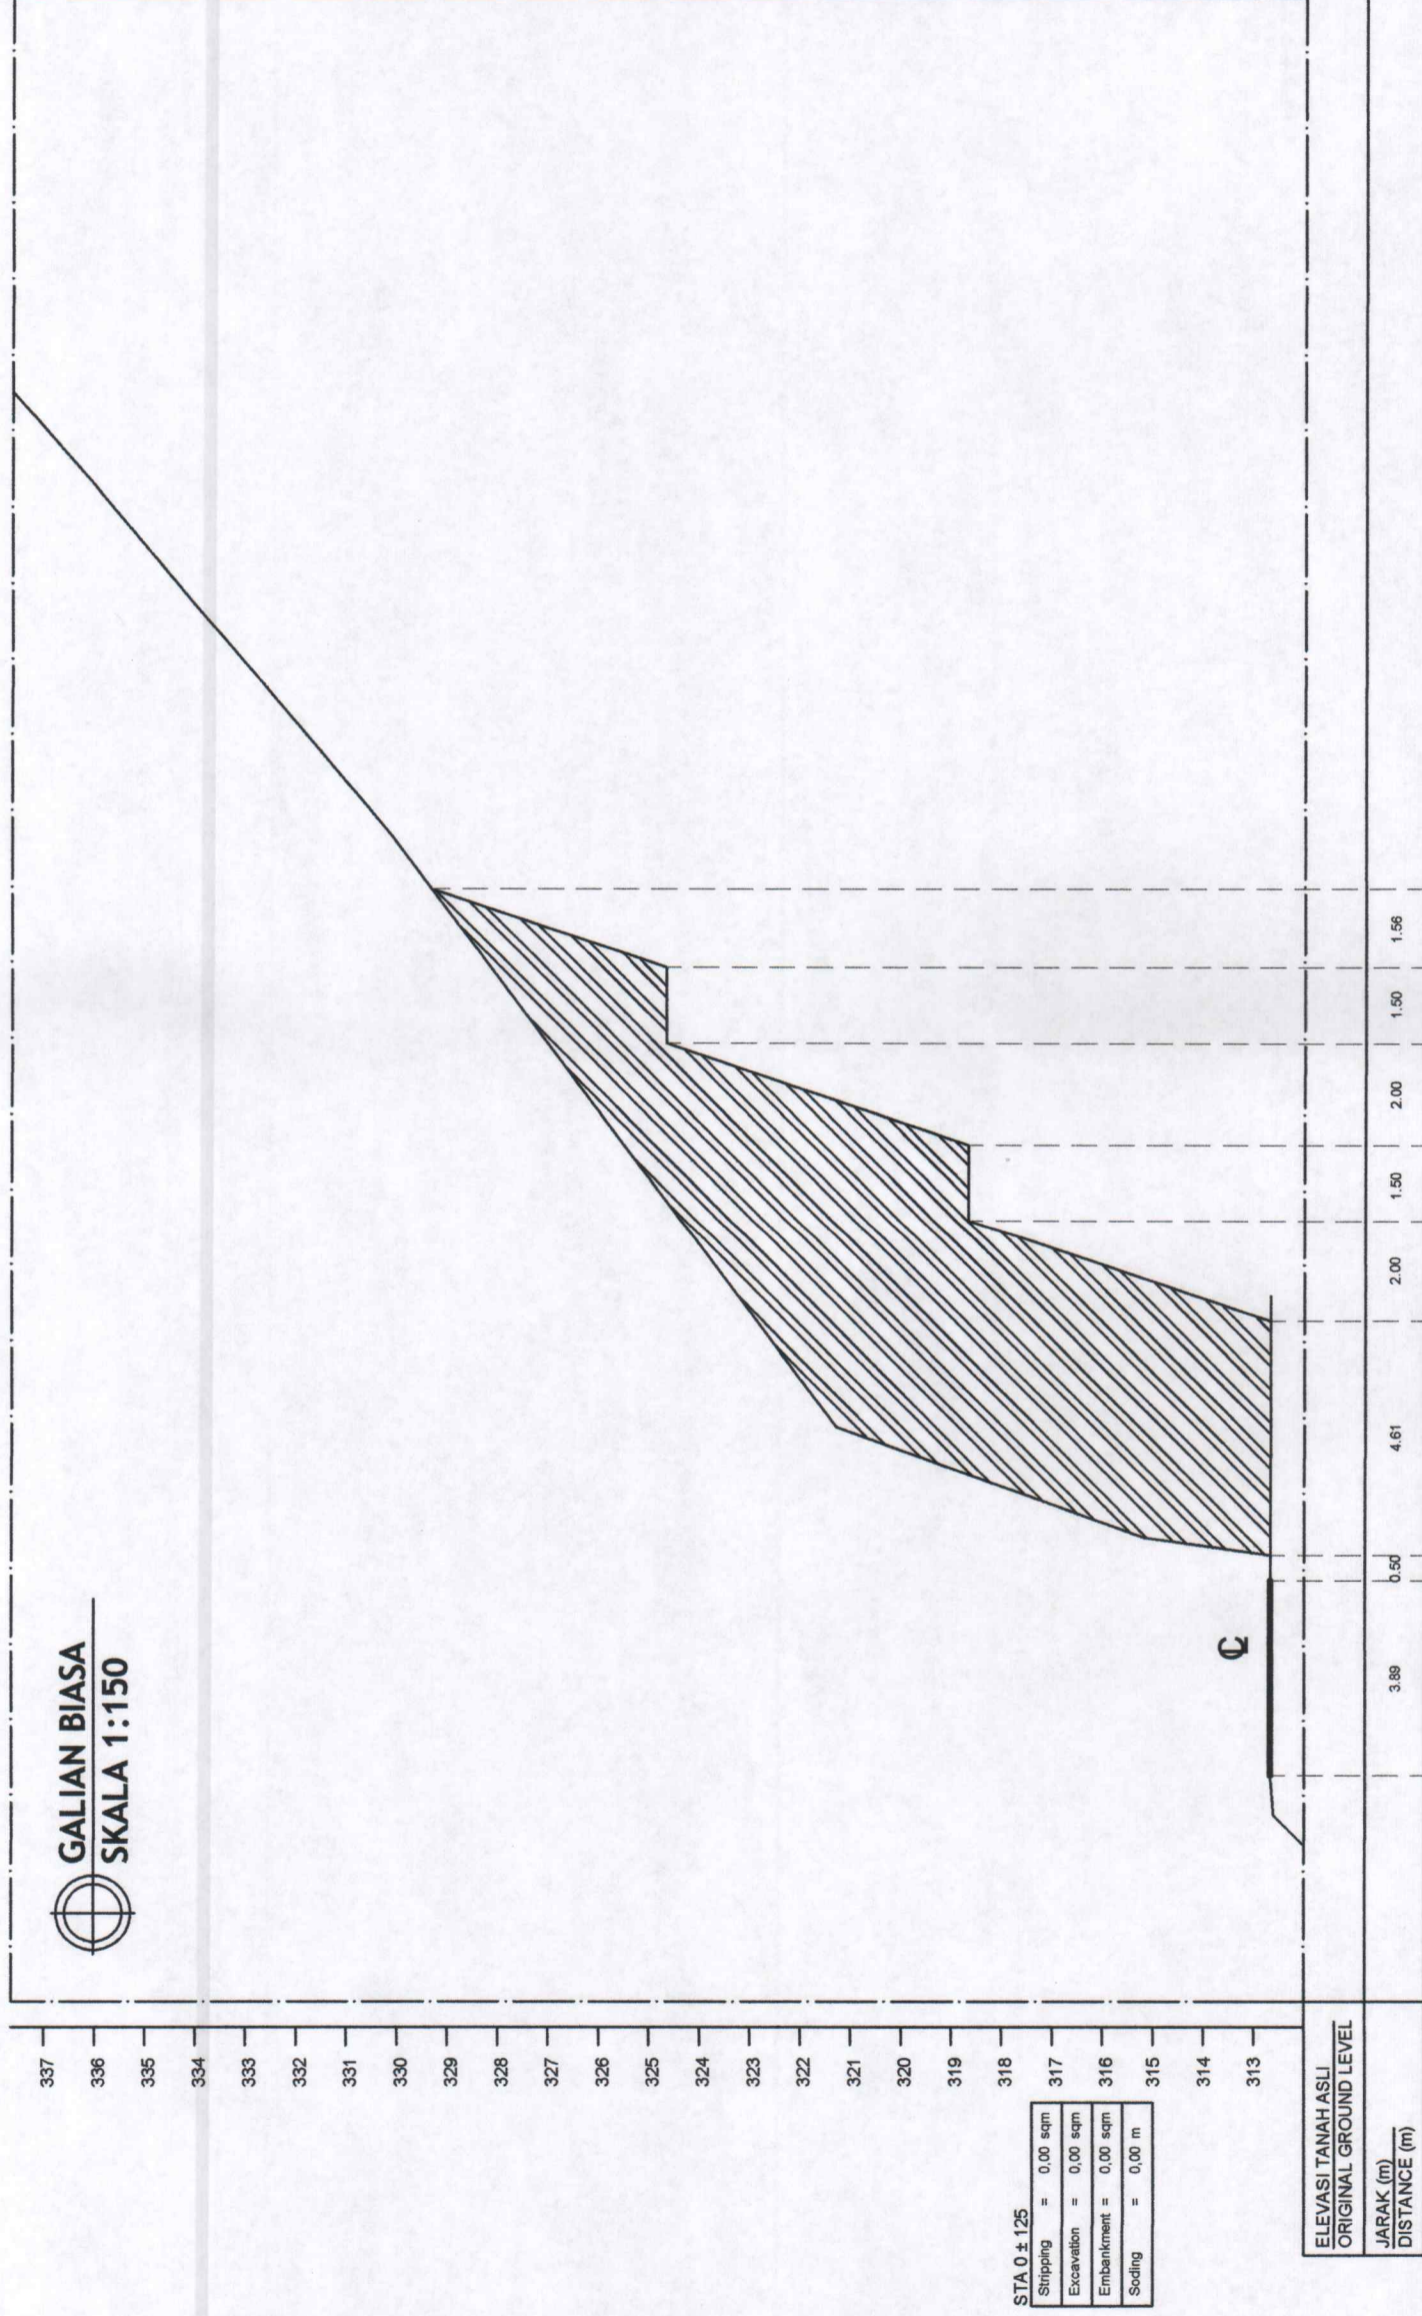

PERHITUNGAN LUAS	POINT	
	X	Y





PEMERINTAH PROVINSI SUMATERA BARAT  
**DINAS BINA MARGA, CIPTA KARYA**  
**DAN TATA RUANG**  
 Jl. Taman Siswa No. 1 Telp. (0751) 7051756 Fax. 7051783 Padang

**Kegiatan** : Penyelenggaraan Jalan Provinsi  
**Pekerjaan** : Rekonstruksi Ruas Jalan Abai Sangir - Sei. Dareh  
 (P.056.3) CS DBH Sawit  
**Lokasi** : Kabupaten Solok Selatan  
**TA** : 2024

KONTRAK NOMOR :  
 620/08.1/P.MS-P056.TDAKAKTR-BM/II/2023  
 TANGGAL : 06 MARET 2023

**SHOP  
DRAWING**

Diketahui Oleh :  
 PPTW/Kon.  
  
 MHD REZA, S.T., M.T.  
 NIP. 19750326 201001 1 004


Diperiksa Oleh :  
 Konsultan Supervisi  
 PT. Wanda Cipta Engineering  
  
 ERIAK CANDRA, S.T.  
 Supervision Engineer

Dibuat Oleh :  
 Kontraktor Pelaksana  
 PT. Asva Mandiri Pratama  
  
 MEILA ALFINA, S.T.  
 Manager Proyek

JUDUL GAMBAR

SKALA  
 Vertikal  
 Horizontal

JUMLAH LEMBAR  
 NOMOR LEMBAR

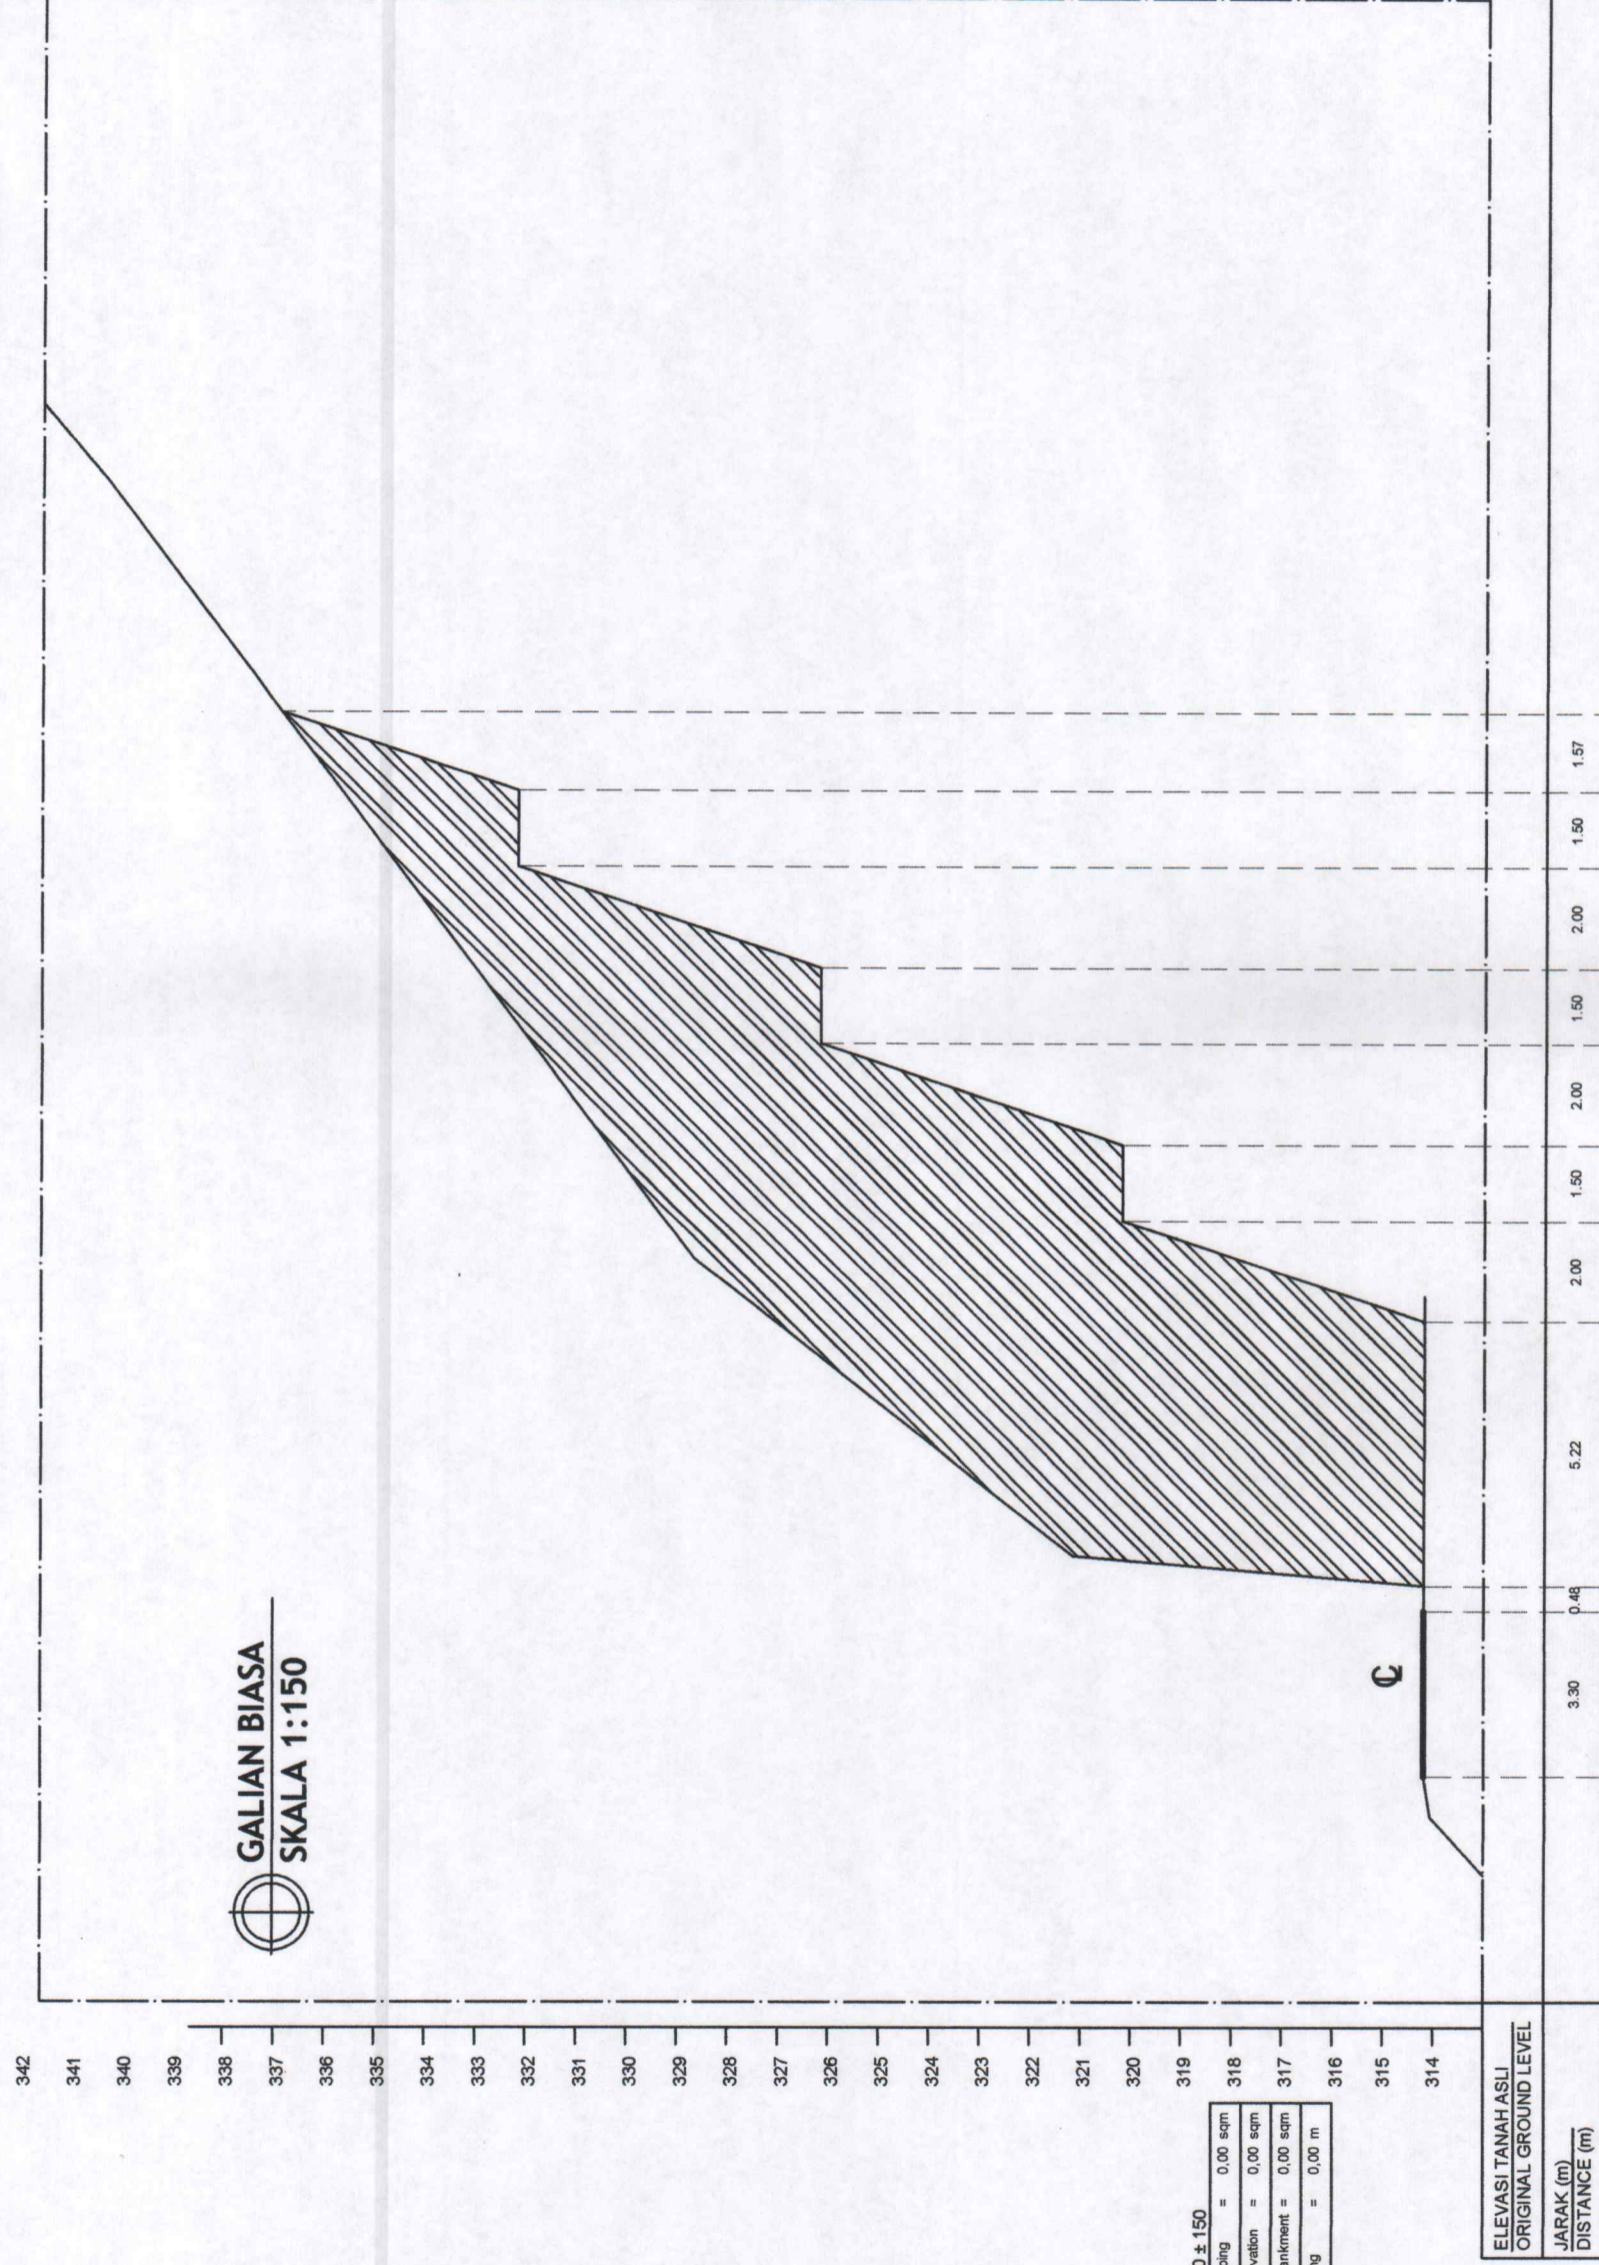

**GALIAN BIASA**  
**SKALA 1:150**

STA. 0 ± 150  
 Stripping = 0,00 sgm  
 Excavation = 0,00 sgm  
 Embankment = 0,00 sgm  
 Sodding = 0,00 m

PERHITUNGAN LUAS	POINT	
	X	
	Y	





PEMERINTAH PROVINSI SUMATERA BARAT  
 DINAS BINA MARGA, CIPTA KARYA  
 DAN TATA RUANG  
 Jl. Taman Siswa No. 1 Tel. (0751) 7061756 Fax. 7061783 Padang

Kegiatan : Penyelenggaraan Jalan Provinsi  
 Pekerjaan : Rekonstruksi Ruas Jalan Abai Sangir - Sei. Dareh  
 (P.056.3) CS DBH Sawit  
 Lokasi : Kabupaten Solok Selatan  
 TA : 2024

KONTRAK NOMOR :  
 820/06./P.JMS-PO56.TDK/KKTH-BM/II/2023  
 TANGGAL : 06 MARET 2023

**SHOP  
DRAWING**

Diketahui Oleh :  
 PPTK/KKTH  
  
 MHD REZA, S.T., M.T.  
 NIP. 19750326 201001 1 004

Diperiksa Oleh :  
 Konsultan Supervisi  
 PT. Wapara Cipta Engineering  
  
 EWAN CANDRAS, S.T.  
 Supervision Engineer

Dibuat Oleh :  
 Kontraktor Pelaksana  
 PT. Asiva Mandiri Pratama  
  
 ME LA ALFINA, S.T.  
 Manager Proyek


JUDUL GAMBAR

SKALA

Vertikal  
Horizontal

JAMAH  
LEMBAR

NOMOR  
LEMBAR

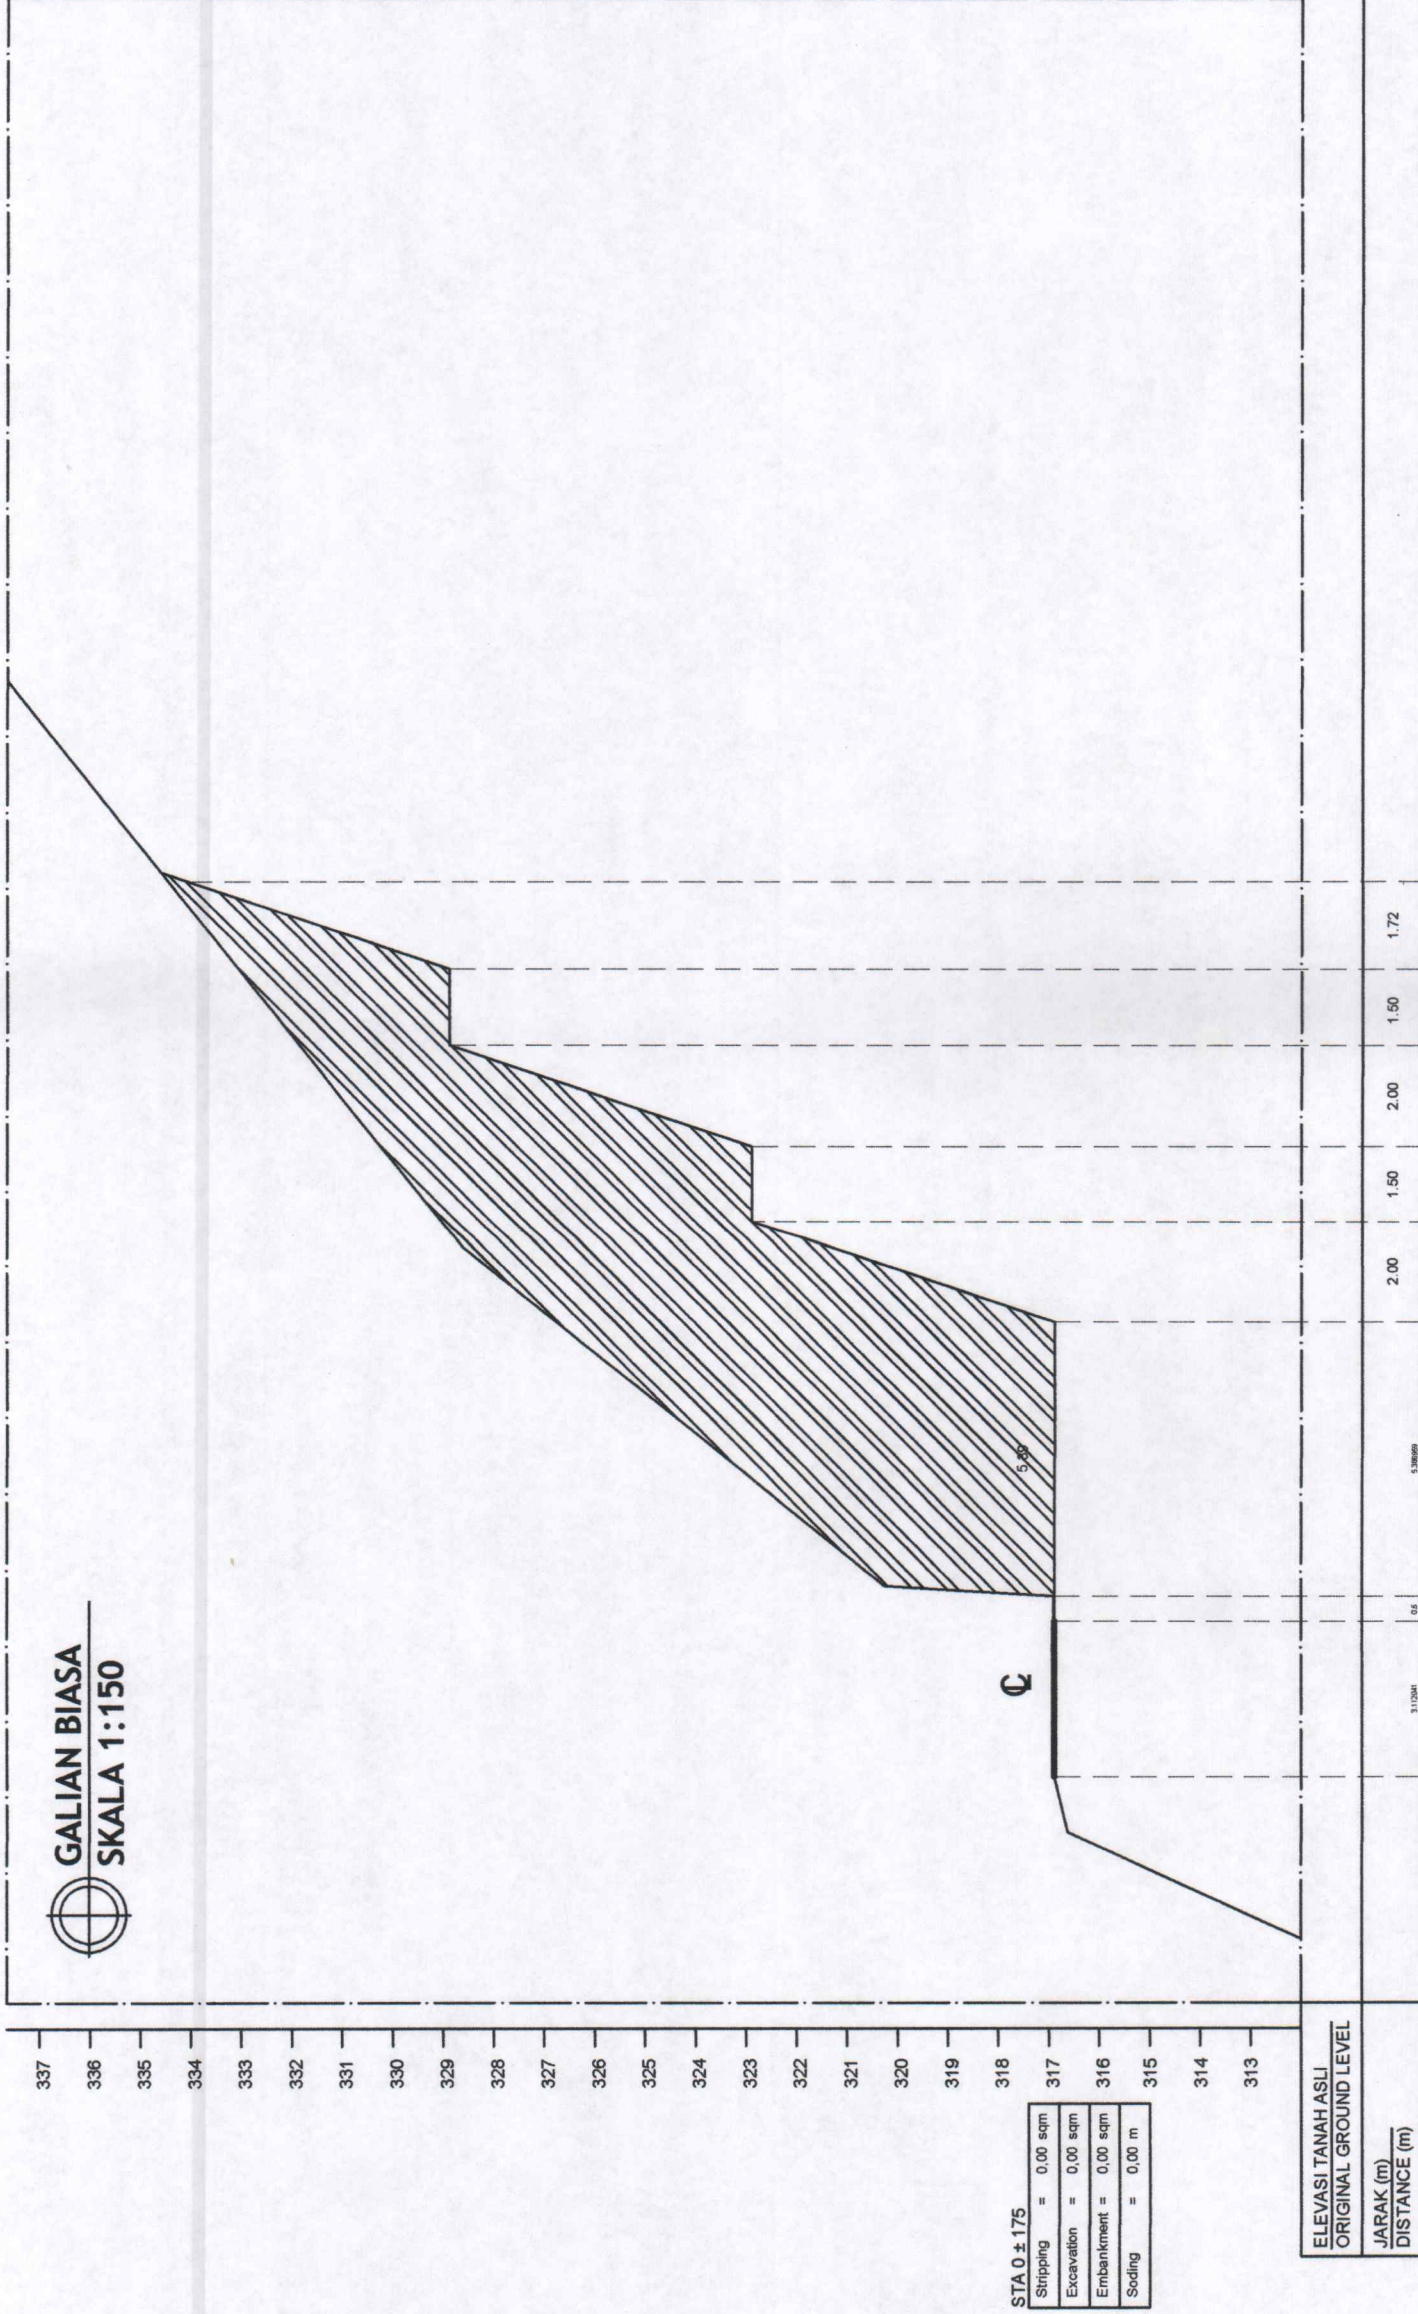

POINT	X	Y
PERHITUNGAN LUAS		





PEMERINTAH PROVINSI SUMATERA BARAT  
 DINAS BINA MARGA, CIPTA KARYA  
 DAN TATA RUANG

Jl. Taman Siswa No. 1 Telp. (0751) 7061756 Fax. 7061783 Padang

Kegiatan : Penyelenggaraan Jalan Provinsi  
 Pekerjaan : Rekonstruksi Ruas Jalan Abai Sangir - Sei. Dareh  
 (P.056.3) CS DBH Sawit  
 Lokasi : Kabupaten Solok Selatan  
 TA : 2024

KONTRAK NOMOR :  
 820/06.1/P.JMS-PS66.1/DAK/KTR-BM/II/2023  
 TANGGAL : 06 MARET 2023

**SHOP  
 DRAWING**

Diketahui Oleh :  
 PPTK/KOR  
  
 MHD REZA, S.T., M.T.  
 NIP. 19750326 201001 1 004

Diperiksa Oleh :  
 Konsultan Supervisi  
 PT. Wandra Cipta Engineering  
  
 EMAN CANDRA, S.T.  
 Supervision Engineer

Dibuat Oleh :  
 Kontraktor Pelaksana  
 PT. Ashva Mandiri Pratama  
  
 ME LA ALFINA, S.T.  
 Manager Proyek


JUDUL GAMBAR

SKALA

Vertikal  
 Horizontal

JUMLAH  
 LEMBAR

NOMOR  
 LEMBAR

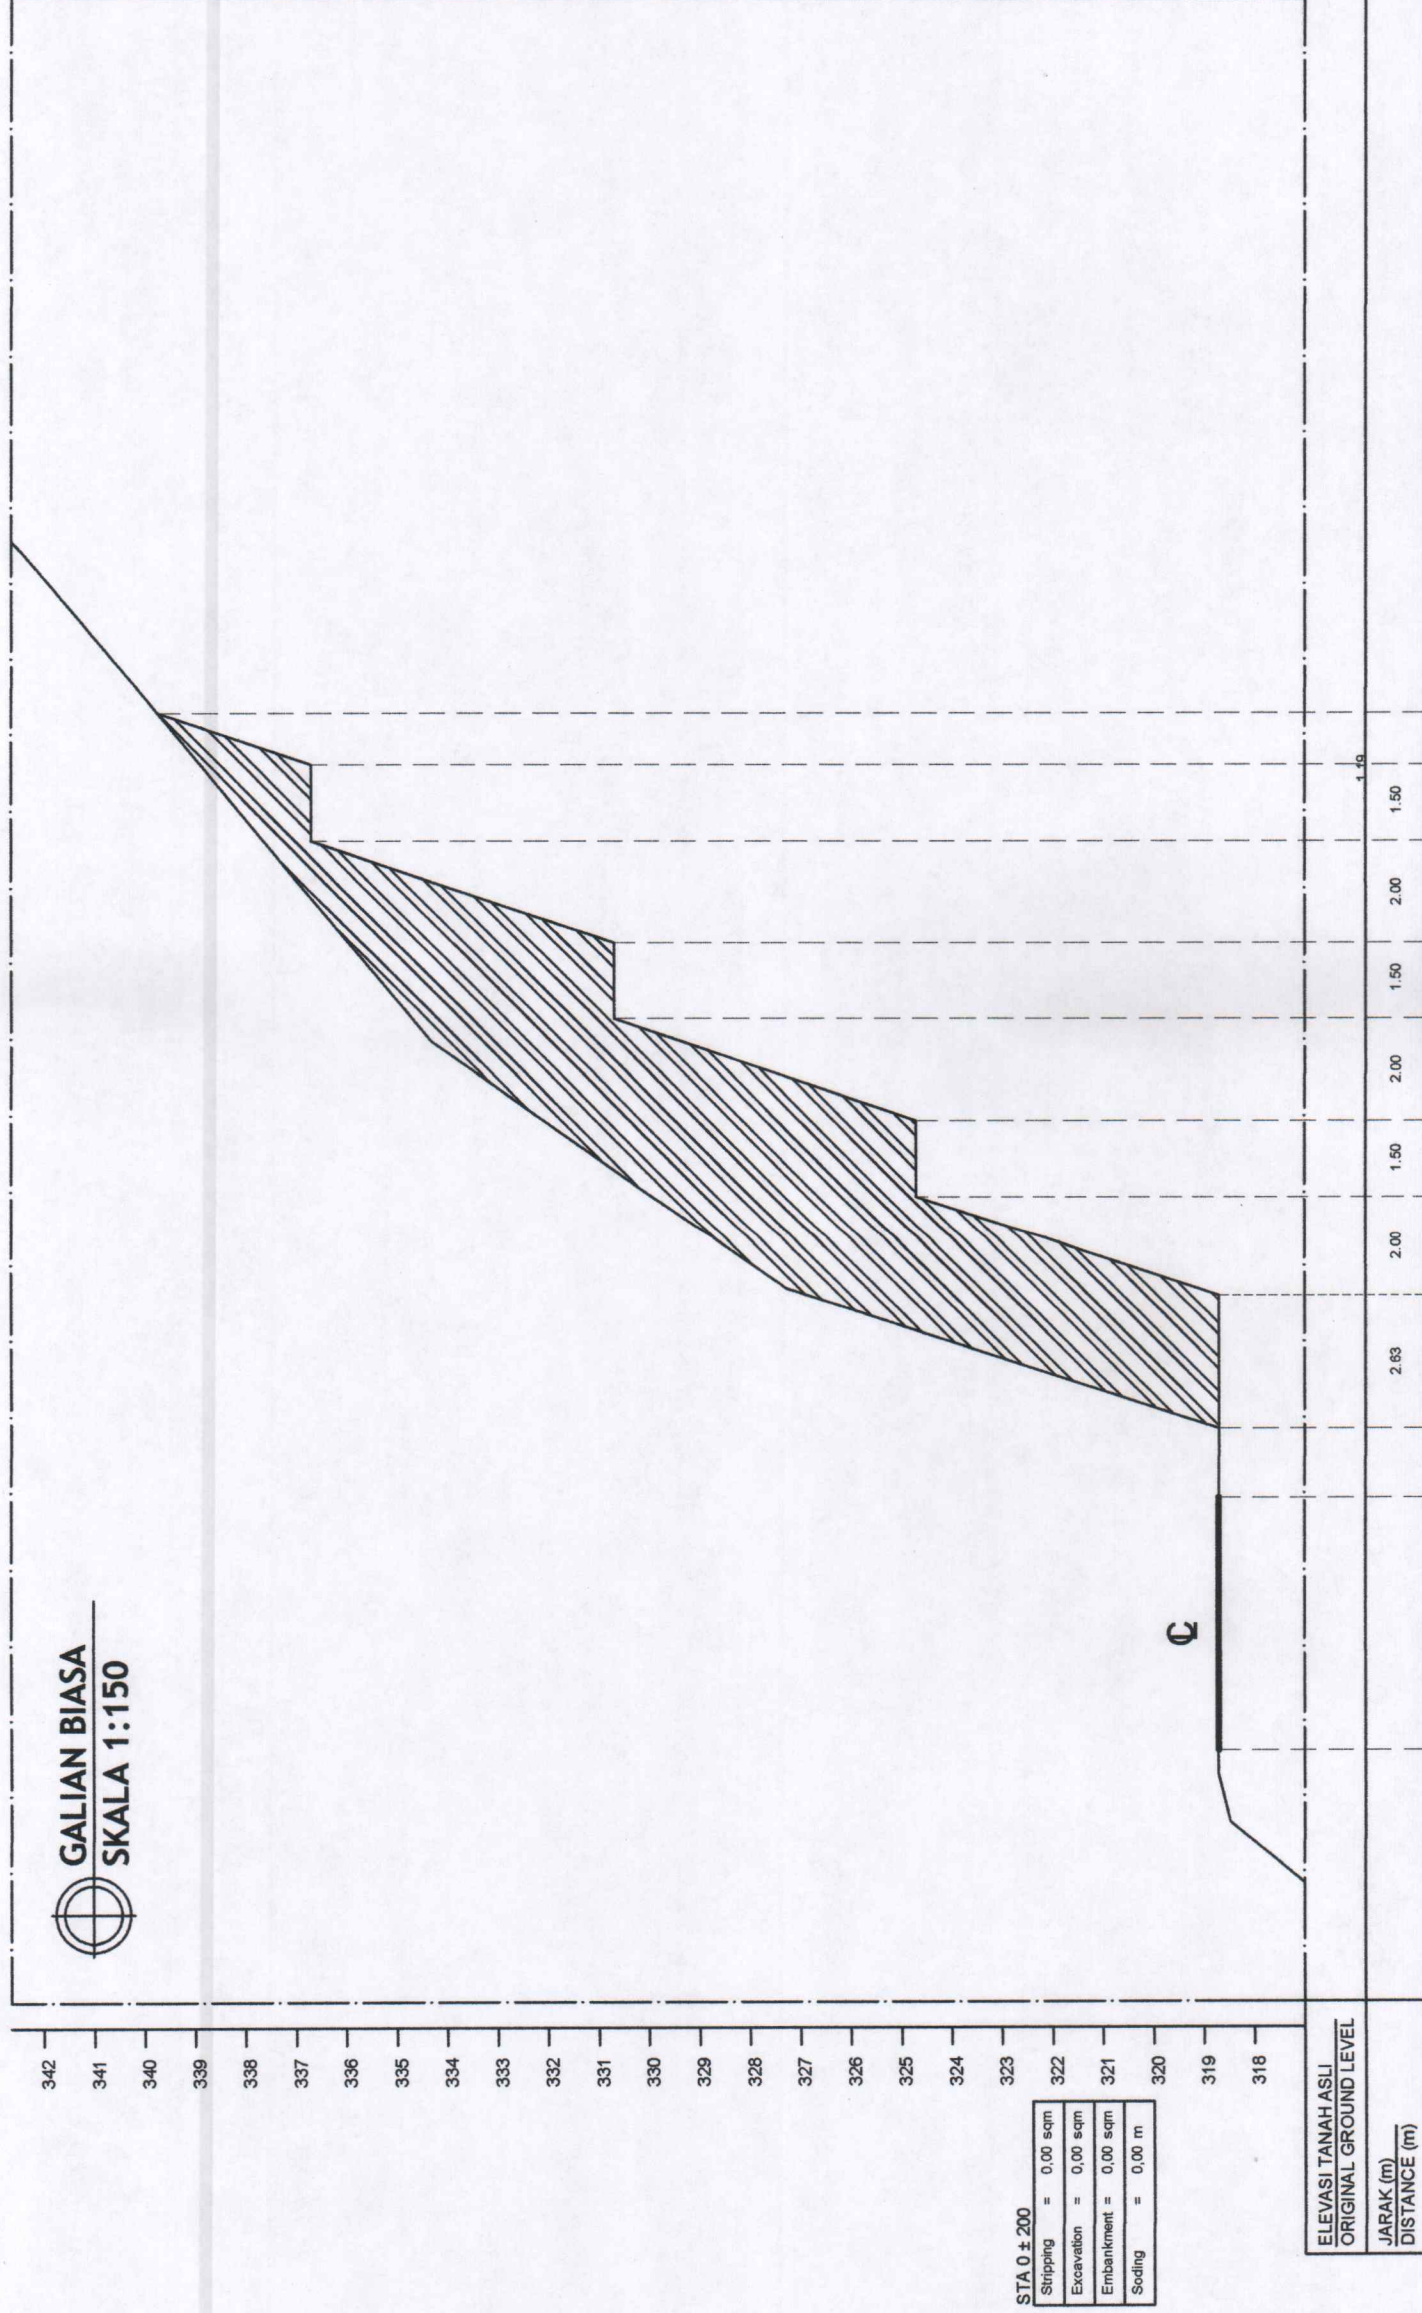

GALIAN BIASA  
 SKALA 1:150

STA 0 ± 200  
 Striping = 0,00 sqm  
 Excavation = 0,00 sqm  
 Embankment = 0,00 sqm  
 Sodding = 0,00 m

ELEVASI TANAH ASLI  
 ORIGINAL GROUND LEVEL  
 JARAK (m)  
 DISTANCE (m)

PERHITUNGAN LUAS	POINT	
	X	Y





PEMERINTAH PROVINSI SUMATERA BARAT  
 DINAS BINA MARGA, CIPTA KARYA  
 DAN TATA RUANG  
 J. Taman Siswa No. 1 Telp. (0751) 7061756 Fax. 7051783 Padang

Kegiatan : Penyelenggaraan Jalan Provinsi  
 Pekerjaan : Rekonstruksi Ruas Jalan Abai Sangir - Sei. Dareh  
 (P.056.3) CS DBH Sawit  
 Lokasi : Kabupaten Solok Selatan  
 TA : 2024

KONTRAK NOMOR :  
 620/06.1/P-JMS-P056.TDA/KTR-SM/II/2023  
 TANGGAL : 06 MARET 2023


**SHOP  
 DRAWING**

Diketahui Oleh :  
 MHD REZA, S.T., M.T.  
 NIP. 19750326 201001 1 004


Diperiksa Oleh :  
 Konsultan Supervisi  
 PT. Wanda Cipta Engineering  
 EMMY CANDRA, S.T.  
 Supervision Engineer

Dibuat Oleh :  
 Kontraktor Pelaksana  
 PT. Aswa Mandiri Pratama  
 MELA ALFINA, S.T.  
 Manager Proyek


JUDUL GAMBAR  
 TIPIKAL SEGMENT 2  
 S K A L A  
 Vertikal Horizontal  
 LEMBAR  
 LEMBAR  
 NOMOR  
 LEMBAR

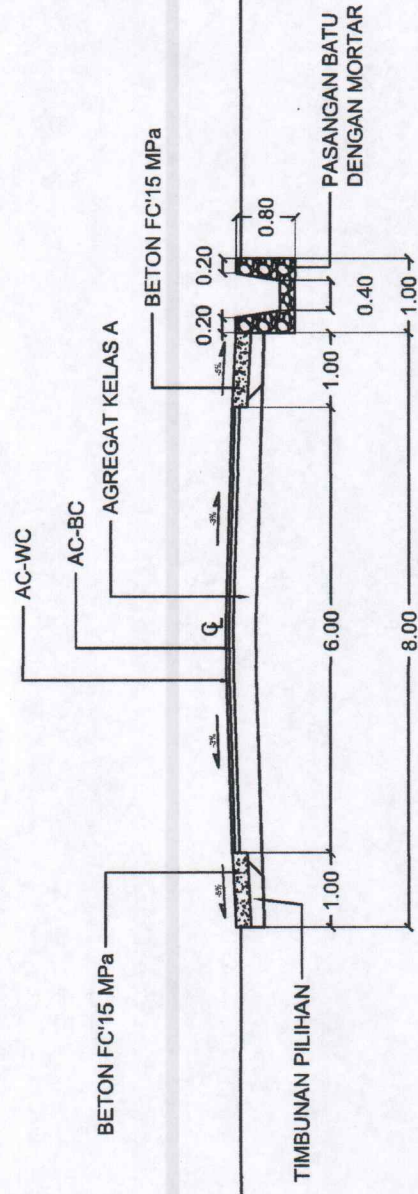


**POTONGAN MELINTANG JALAN STA 0+000**  
 SKALA 1:100

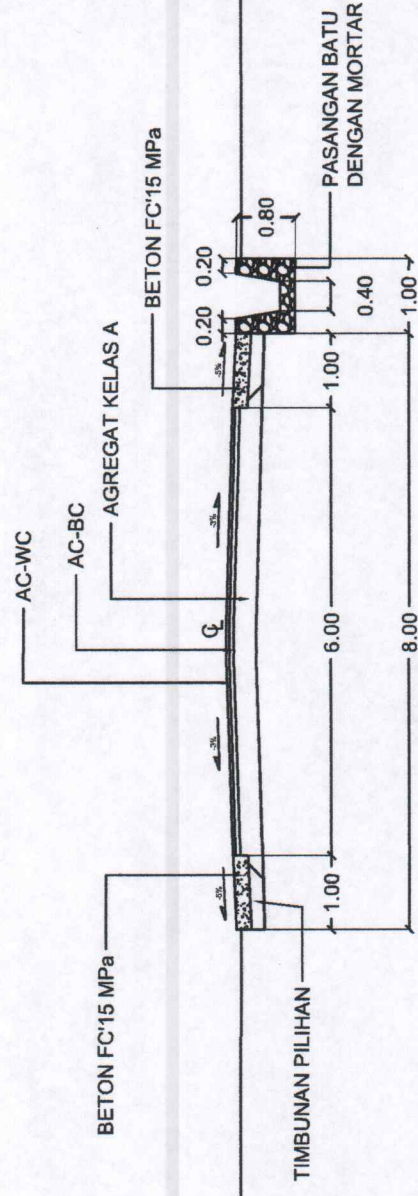

**POTONGAN MELINTANG JALAN STA 0+100**  
 SKALA 1:100

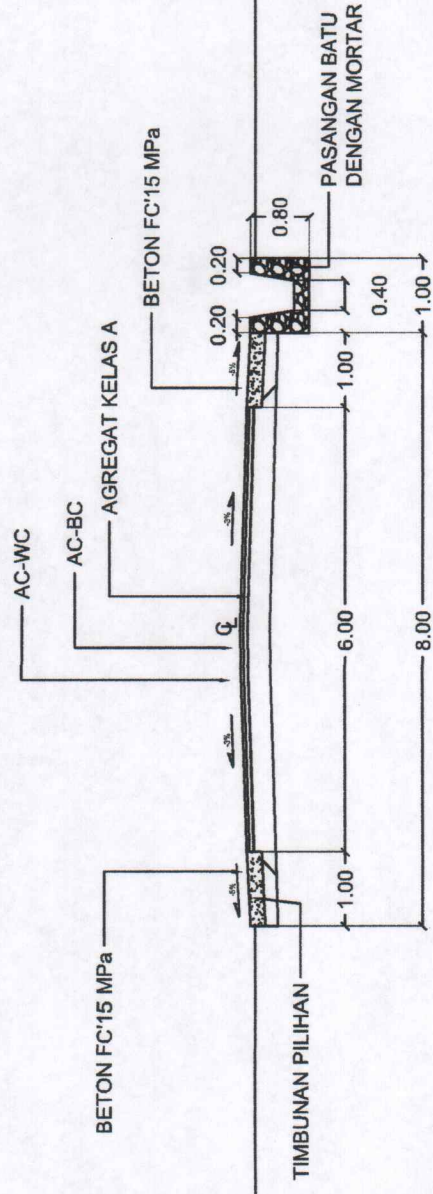

**POTONGAN MELINTANG JALAN STA 0+200**  
 SKALA 1:100

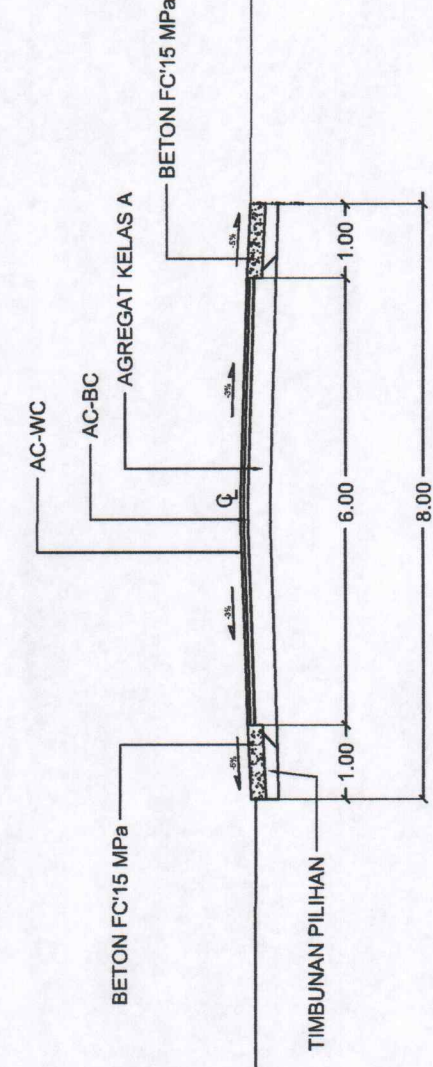

**POTONGAN MELINTANG JALAN STA (0+300 - 0+475)**  
 SKALA 1:100





PEMERINTAH PROVINSI SUMATERA BARAT  
 DINAS BINA MARGA, CIPTA KARYA  
 DAN TATA RUANG  
 Jl. Taman Siswa No. 1 Telp. (0751) 7051756 Fax. 7051763 Padang

Kegiatan : Penyelenggaraan Jalan Provinsi  
 Pekerjaan : Rekonstruksi Ruas Jalan Abai Sangir - Sei. Dareh (P.056.3) CS DBH Sawit  
 Lokasi : Kabupaten Solok Selatan  
 TA : 2024

KONTRAK NOMOR :  
 620/06.1/PJMS-P056.1/DAK/KTR-BM/III/2023  
 TANGGAL : 06 MARET 2023


SHOP  
 DRAWING

Diketahui Oleh :  
 PTK/ppyon  
 MHD REZA, S.T., M.T.  
 NIP. 19750326 201001 1 004


Diperiksa Oleh :  
 Konsultan Supervisi  
 PT. Wandra Cipta Engineering  
 EMAM CANDRA, S.T.  
 Supervision Engineer

Dibuat Oleh :  
 Kontraktor Pelaksana  
 PT. Asiva Mandiri Pratama  
 MELA ALFINA, S.T.  
 Manager Proyek


JUJUL GAMBAR	
TIPIKAL SEGMENT 3	
SKALA	JUMLAH LEMBAR
Vertikal	Horizontal
	NOMOR LEMBAR

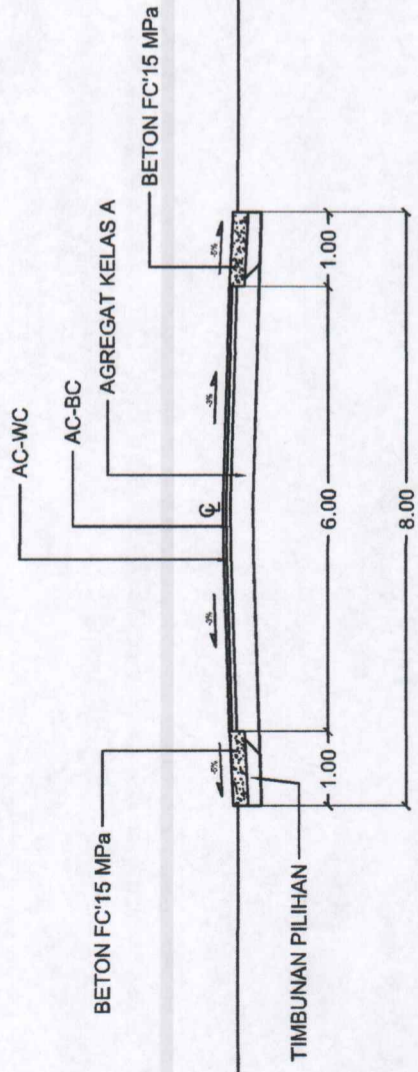


POTONGAN MELINTANG JALAN STA 0+000  
 SKALA 1:100

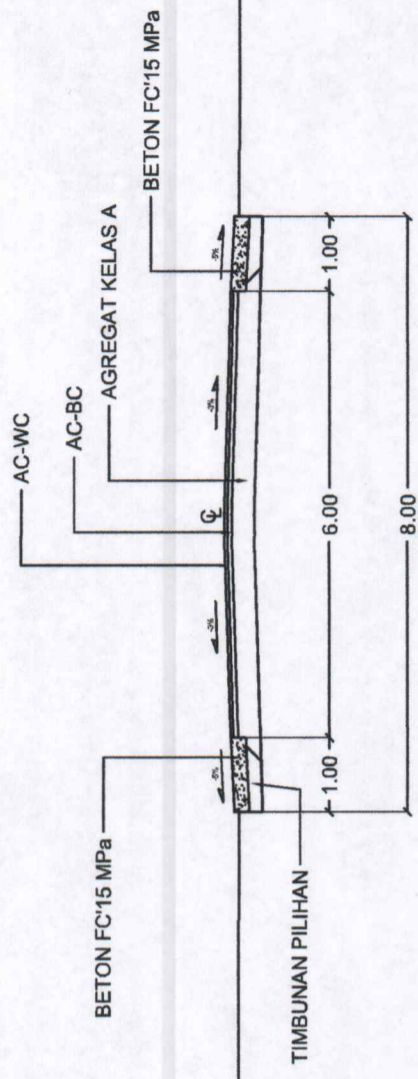

POTONGAN MELINTANG JALAN STA 0+100  
 SKALA 1:100

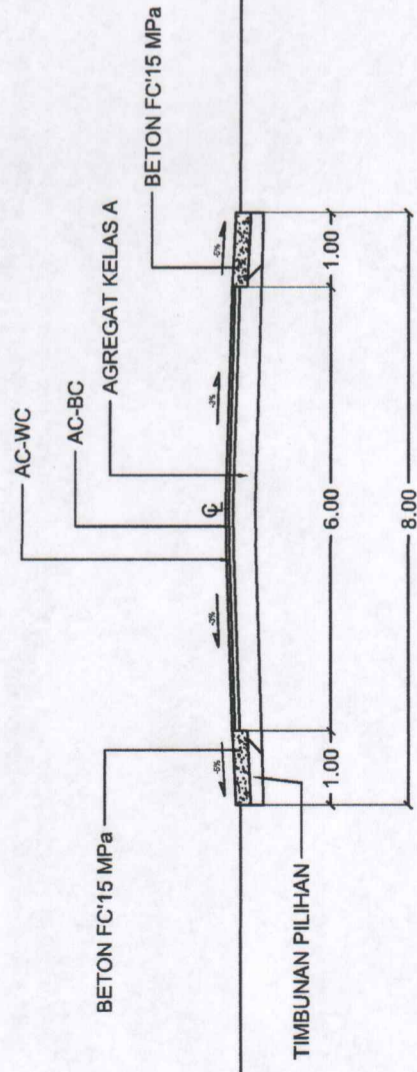

POTONGAN MELINTANG JALAN STA 0+200  
 SKALA 1:100

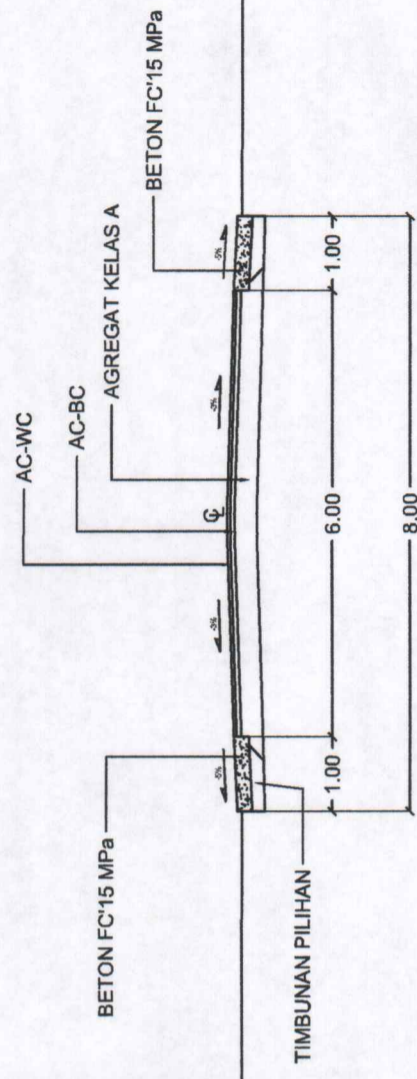

POTONGAN MELINTANG JALAN STA 0+300  
 SKALA 1:100





PEMERINTAH PROVINSI SUMATERA BARAT  
 DINAS BINA MARGA, CIPTA KARYA  
 DAN TATA RUANG  
 Jl. Taman Siswa No. 1 Telp. ( 0751 ) 7051756 Fax. 7051783 Padang

Kegiatan : Penyelenggaraan Jalan Provinsi  
 Pekerjaan : Rekonstruksi Ruas Jalan Abai Sangir - Sei. Dareh  
 (P.056.3) CS DBH Sawit  
 Lokasi : Kabupaten Solok Selatan  
 TA : 2024

KONTRAK NOMOR :  
 620/06.1/PJMS-P056.1/DAK/KTR-BM/III/2023  
 TANGGAL : 06 MARET 2023


SHOP  
 DRAWING

Diketahui Oleh :  
 PRTK/PPK/0m  
  
 MHD REZA, S.T. M.T.  
 NIP. 19750326 201001 1 004


Diperiksa Oleh :  
 Konsultan Supervisi  
 PT. Wanda Cipta Engineering  
  
 EWAN CANDRA, S.T.  
 Supervision Engineer

Dibuat Oleh :  
 Kontraktor Pelaksana  
 PT. Asiva Mandiri Pratama  
  
 MELA ALFINA, S.T.  
 Manager Proyek


JUDUL GAMBAR		TIPIKAL SEGMENT 4	
SKALA	Horizontal	JUMLAH LEMBAR	
Vertikal		NOMOR LEMBAR	

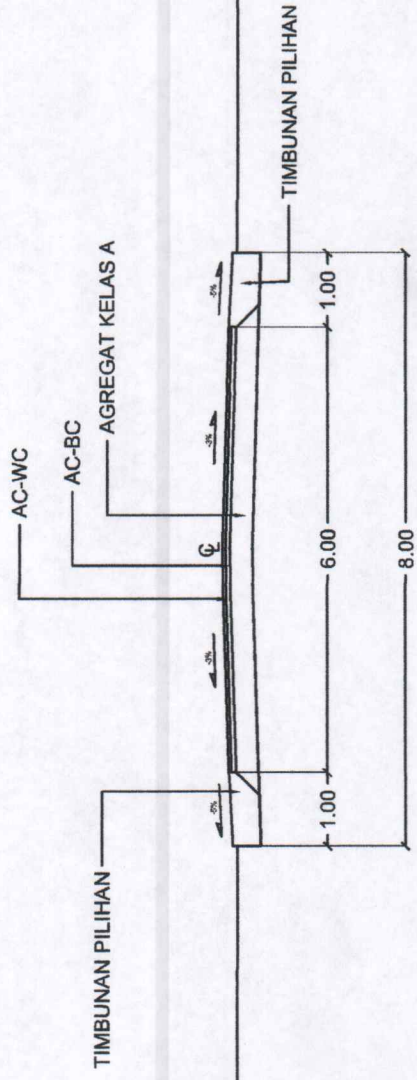


POTONGAN MELINTANG JALAN STA 0+000  
 SKALA 1:100

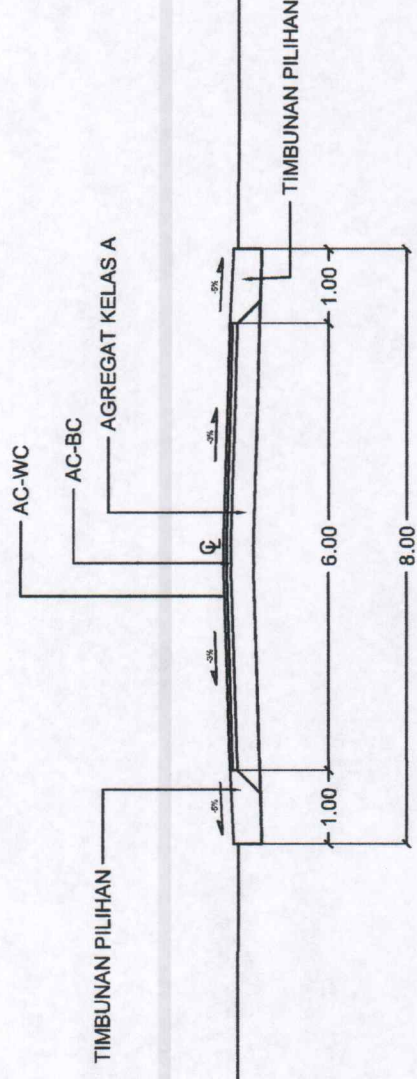

POTONGAN MELINTANG JALAN STA 0+350  
 SKALA 1:100

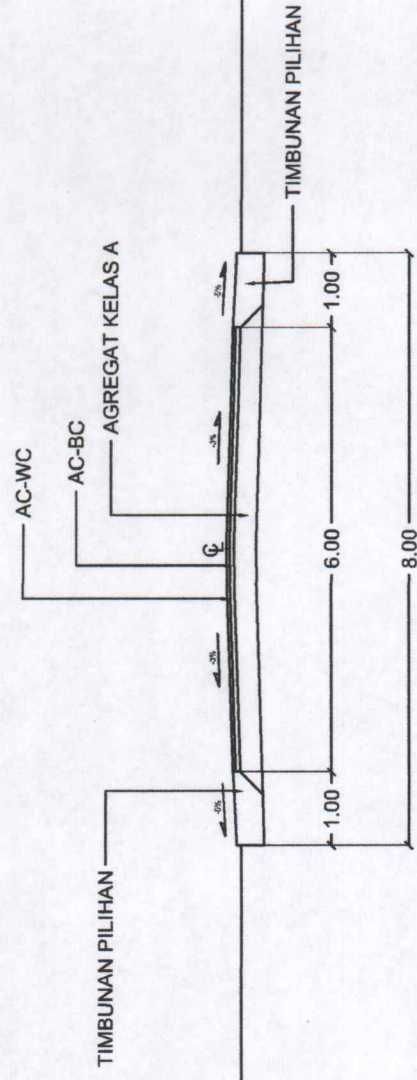

POTONGAN MELINTANG JALAN STA 0+700  
 SKALA 1:100

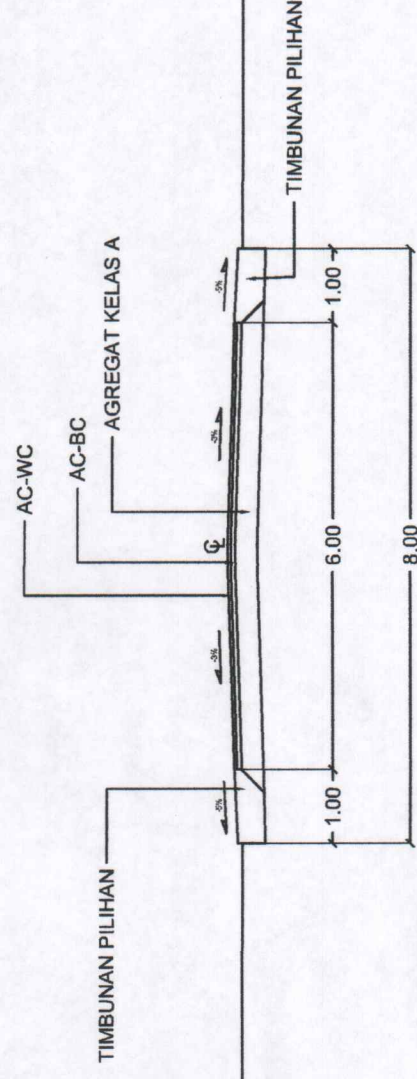

POTONGAN MELINTANG JALAN STA 1+080  
 SKALA 1:100





PEMERINTAH PROVINSI SUMATERA BARAT  
 DINAS BINA MARGA, CIPTA KARYA  
 DAN TATA RUANG  
 Jl. Taman Siswa No. 1 Telp. (0751) 7051756 Fax. 7051783 Padang

Kegiatan : Penyelenggaraan Jalan Provinsi  
 Pekerjaan : Rekonstruksi Ruas Jalan Abai Sangir - Sei. Dareh  
 (P.056.3) CS DBH Sawit  
 Lokasi : Kabupaten Solok Selatan  
 TA : 2024

KONTRAK NOMOR :  
 620/06.1/PJMS-PO56.1/DAK/KTR-SM/II/2023  
 TANGGAL : 06 MARET 2023


SHOP  
 DRAWING

Ditandatangani Oleh :  
 PPTV/PKorlap  
  
 MHD REZA S.T. M.T.  
 NIP. 19750326 2010011 004

Diperiksa Oleh :  
 Konsultan Supervisi  
 PT. Wandra Cipta Engineering  
  
 EMMANUEL S.T.  
 Supervision Engineer

Dibuat Oleh :  
 Kontraktor Pelaksana  
 PT. Asiva Mandiri Pratama  
  
 MELO ALFINA S.T.  
 Manager Proyek

JUDUL GAMBAR	
TIPIKAL SEGMENT 4	
SKALA	JUMLAH LEMBAR
Vertikal	Horizontal
	NOMOR LEMBAR

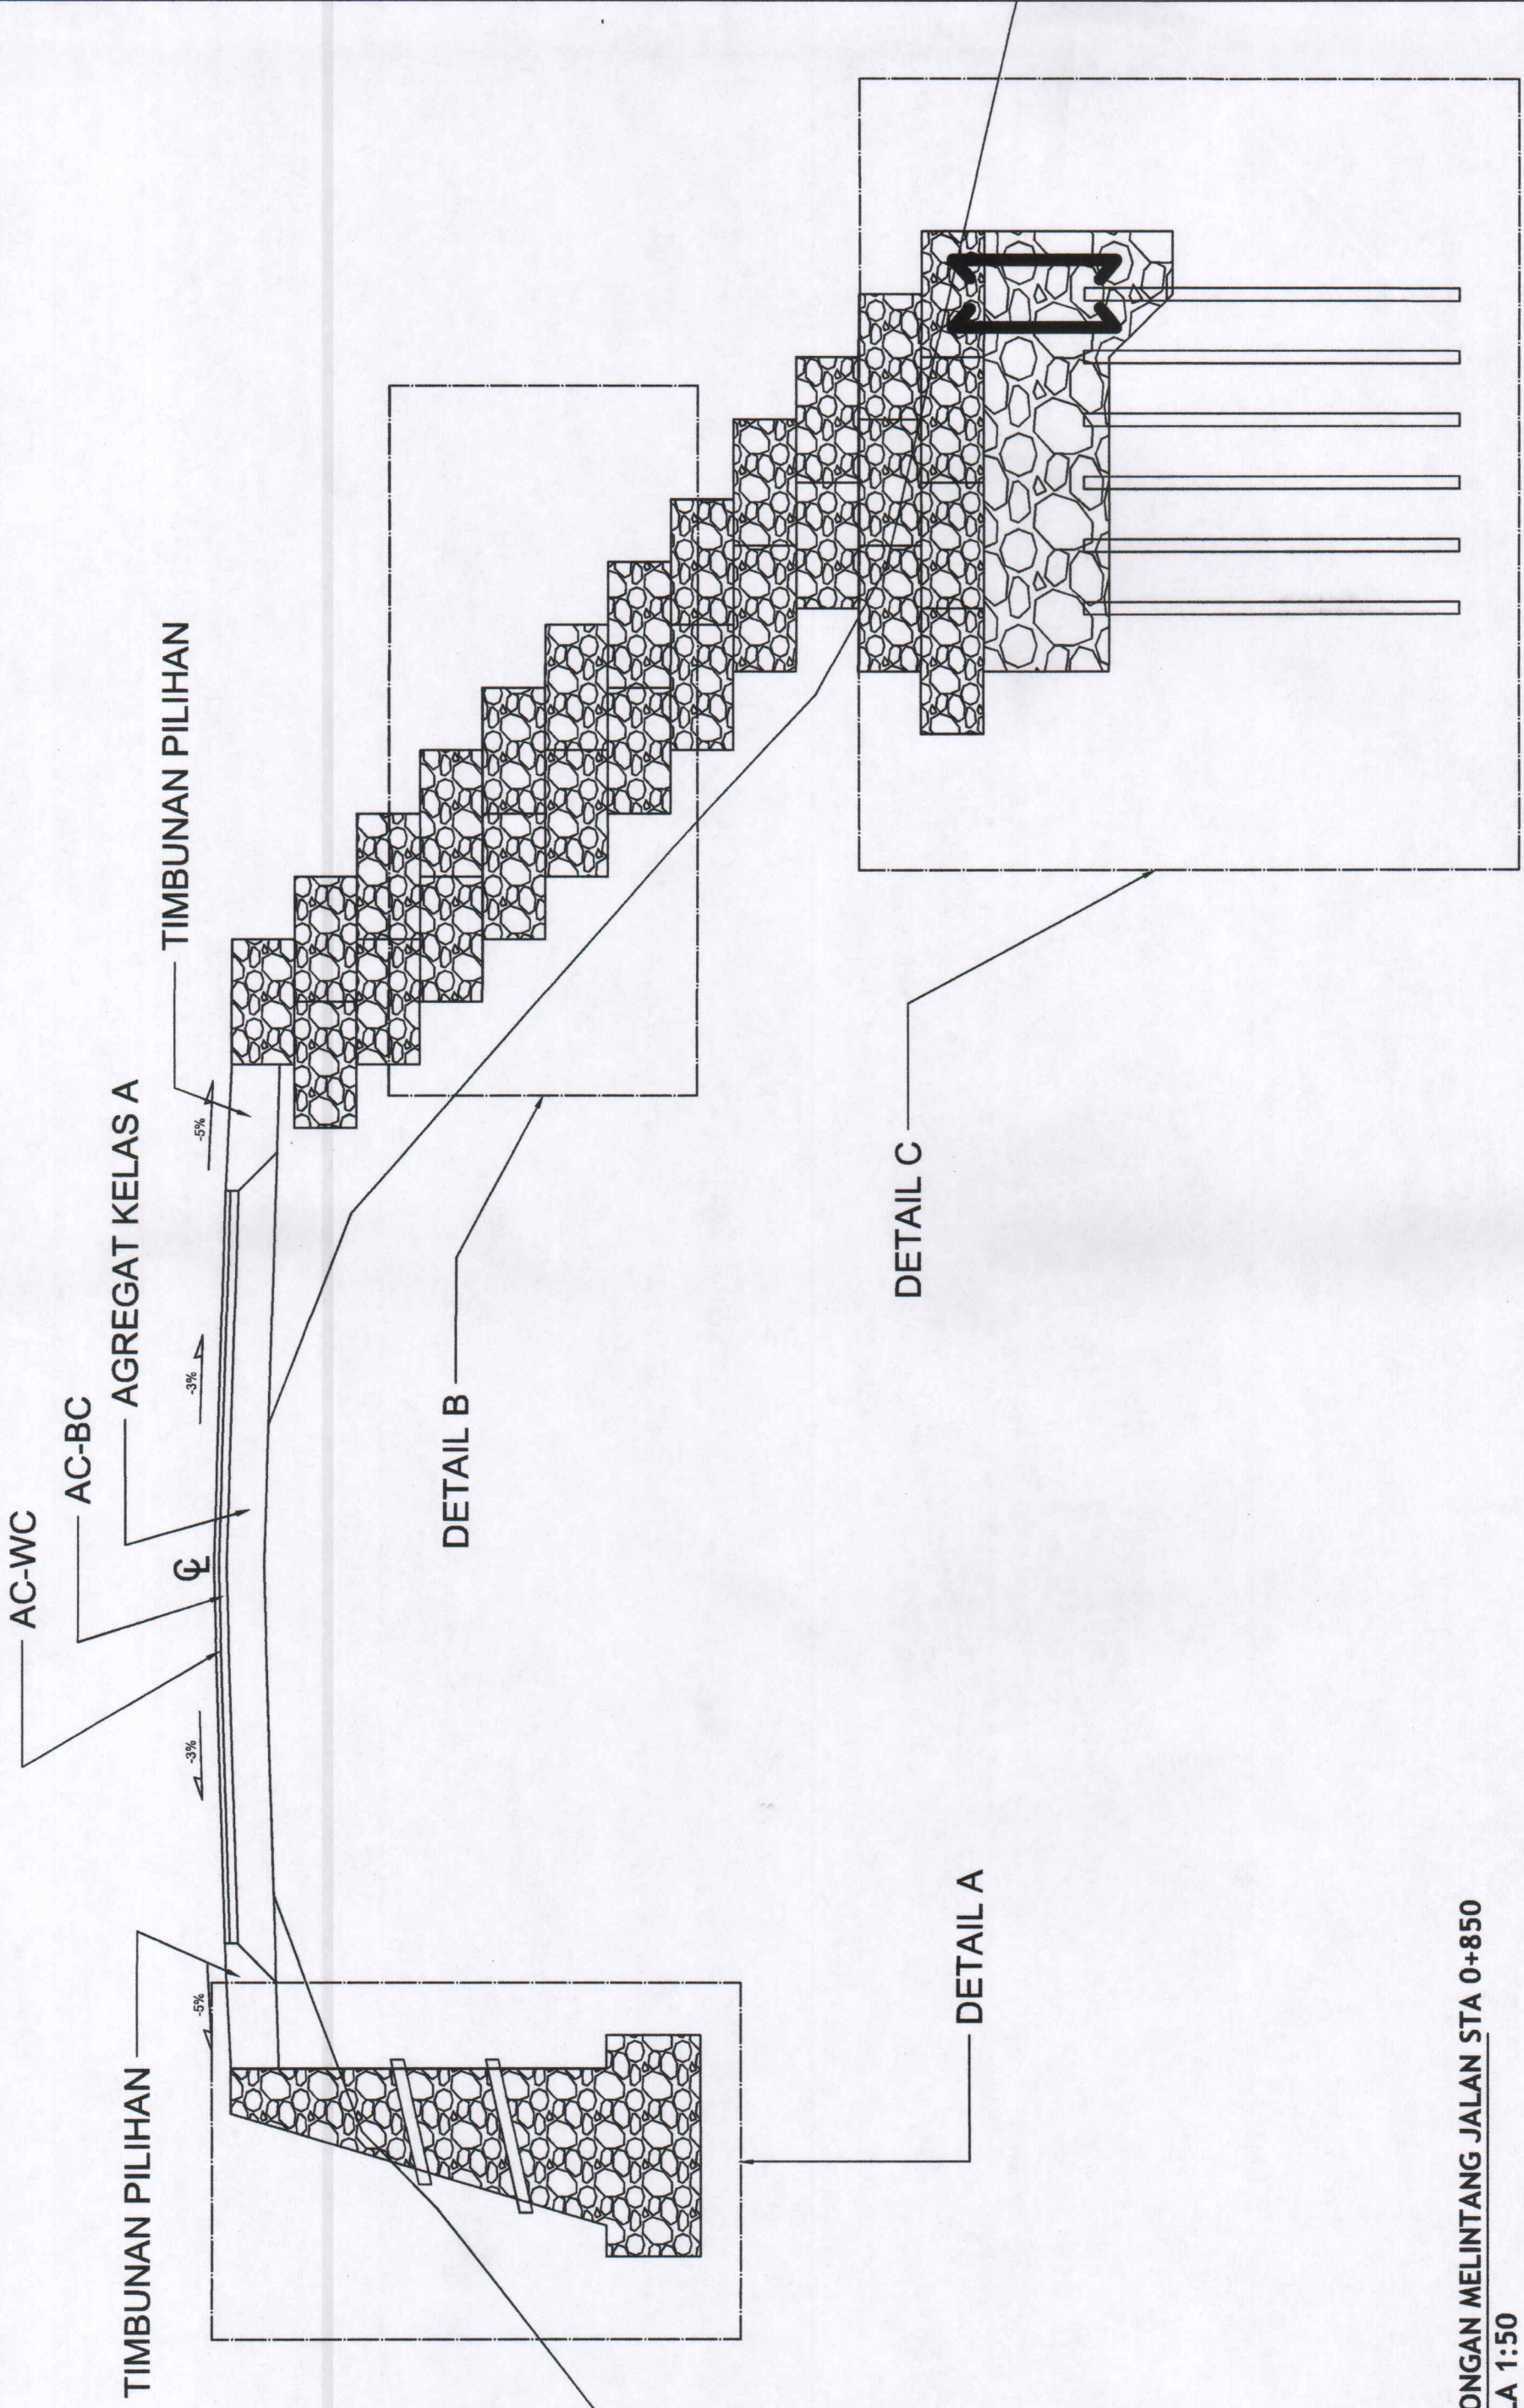

POTONGAN MELINTANG JALAN STA 0+850  
 SKALA 1:50





PEMERINTAH PROVINSI SUMATERA BARAT  
 DINAS BINA MARGA, CIPTA KARYA  
 DAN TATA RUANG  
 Jl. Taman Siewa No. 1 Telp. (075) 7051756 Fax. 7051783 Padang

Kegiatan : Penyelenggaraan Jalan Provinsi  
 Pekerjaan : Rekonstruksi Ruas Jalan Abai Sangir - Sei. Dareh (P.056.3) CS DBH Sawit  
 Lokasi : Kabupaten Solok Selatan  
 TA : 2024

KONTRAK NOMOR : 620/06.1/PJMS-P056.1DAK/KTR-9M/II/2023  
 TANGGAL : 06 MARET 2023


SHOP  
DRAWING

Diketahui Oleh :  
 PPT/KPKom  
  
 MHD. REZA, S.T., M.T.  
 NIP. 19750326 2010011 004

Diperiksa Oleh :  
 Konsultan Supervisi  
 PT. Wandira Cipta Engineering  
  
 AMAN CAHYA, S.T.  
 Supervision Engineer

Dibuat Oleh :  
 Kontraktor Pelaksana  
 PT. Asiva Mandiri Pratama  
  
 ME LA ALFINA, S.T.  
 Manager Proyek

JUDUL GAMBAR		PASANGAN BATU	
SKALA	Vertikal		
	Horizontal		
		JUMLAH LEMBAR	NOMOR LEMBAR

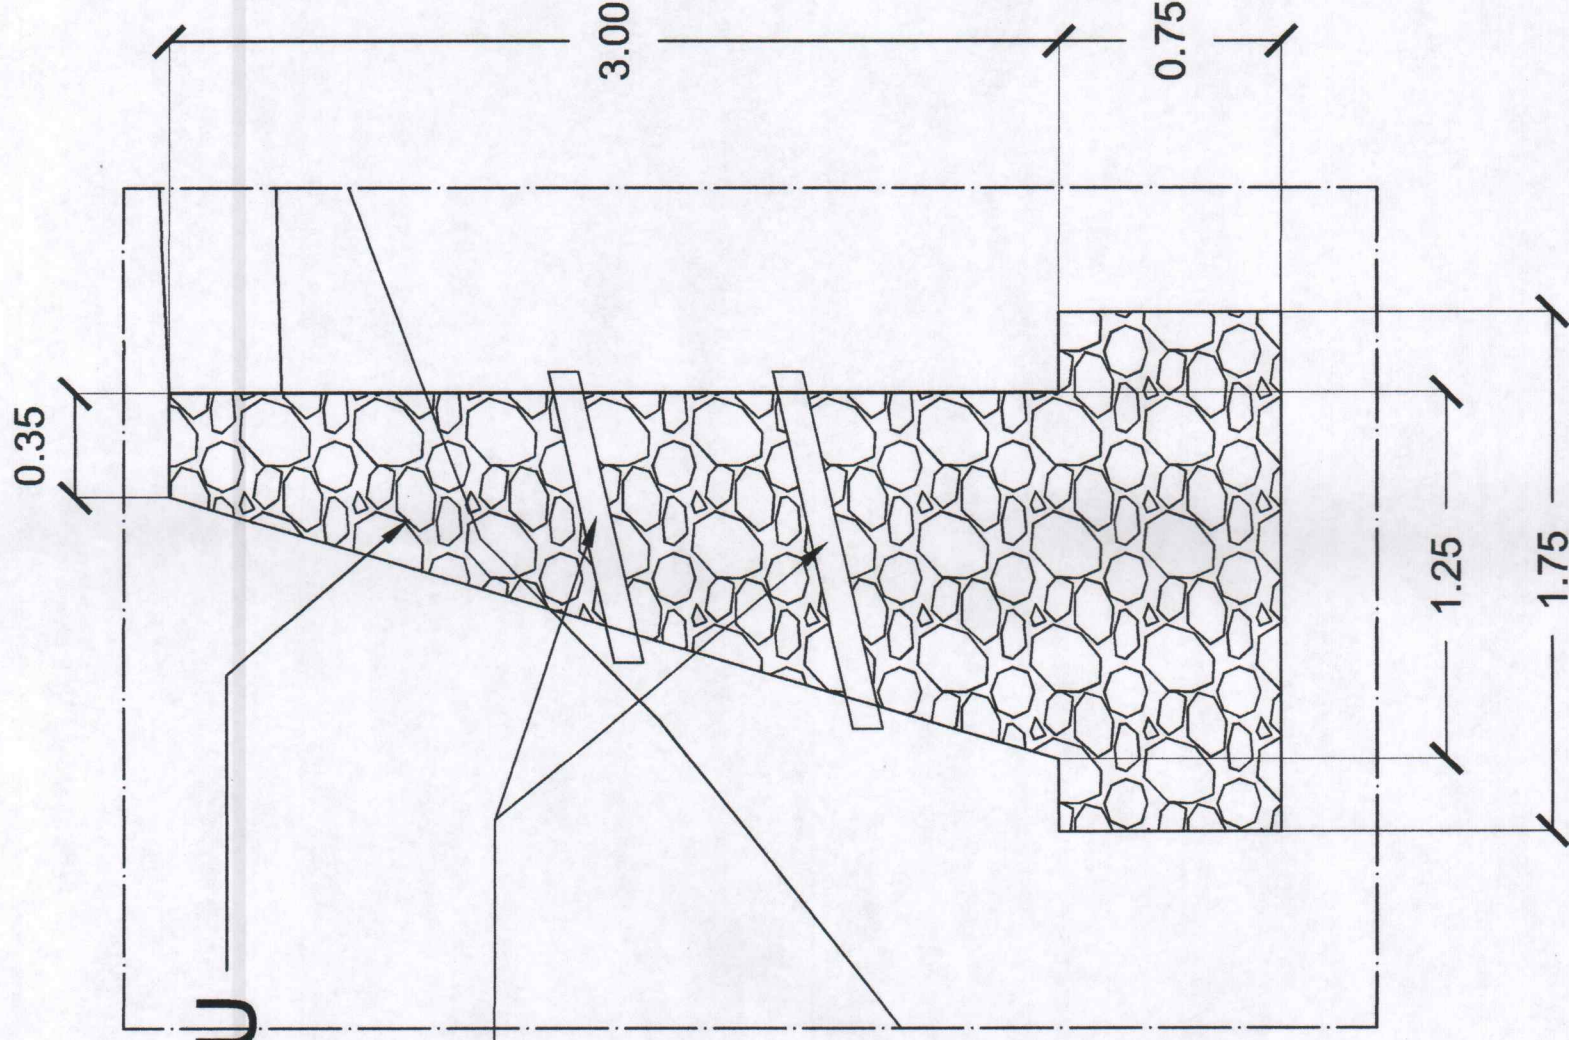

PASANGAN BATU

SULING-SULING AIR

DETAIL A ( PASANGAN BATU )  
 SKALA 1:25





PEMERINTAH PROVINSI SUMATERA BARAT  
 DINAS BINA MARGA, CIPTA KARYA  
 DAN TATA RUANG  
 Jl. Taman Siswa No. 1 Telp. (0751) 7051756 Fax. 7051783 Padang

**Kegiatan** : Penyelenggaraan Jalan Provinsi  
**Pekerjaan** : Rekonstruksi Ruas Jalan Abai Sangir - Sei. Dareh (P.056.3) CS DBH Sawit  
**Lokasi** : Kabupaten Solok Selatan  
**TA** : 2024

KONTRAK NOMOR :  
 620/06.1/PJMS-P056.1/DAK/KTR-BM/III/2023  
 TANGGAL : 06 MARET 2023

**SHOP  
 DRAWING**


Ditandatangani Oleh :  
 PTTK/Kontraktor  
  
 MHD REZA, S.T., M.T.  
 NIP. 19750326 201001 1 004

Diperiksa Oleh :  
 Konsultan Supervisi  
 PT. Wandra Engineering  
  
 MELA ALFINA, S.T.  
 Supervision Engineer

Dibuat Oleh :  
 Kontraktor Pelaksana  
 PT. Asiva Mandiri Pratama  
  
 MELA ALFINA, S.T.  
 Manager Proyek

JUDUL GAMBAR  
**PASANGAN BERONJONG**  
 S K A L A  
 Vertikal Horizontal  
 JUMLAH LEMBAR  
 NOMOR LEMBAR

**BERONJONG  
 DENGAN KAWAT GALVANIS  
 (1.00 x 2.00 x 0.50)**

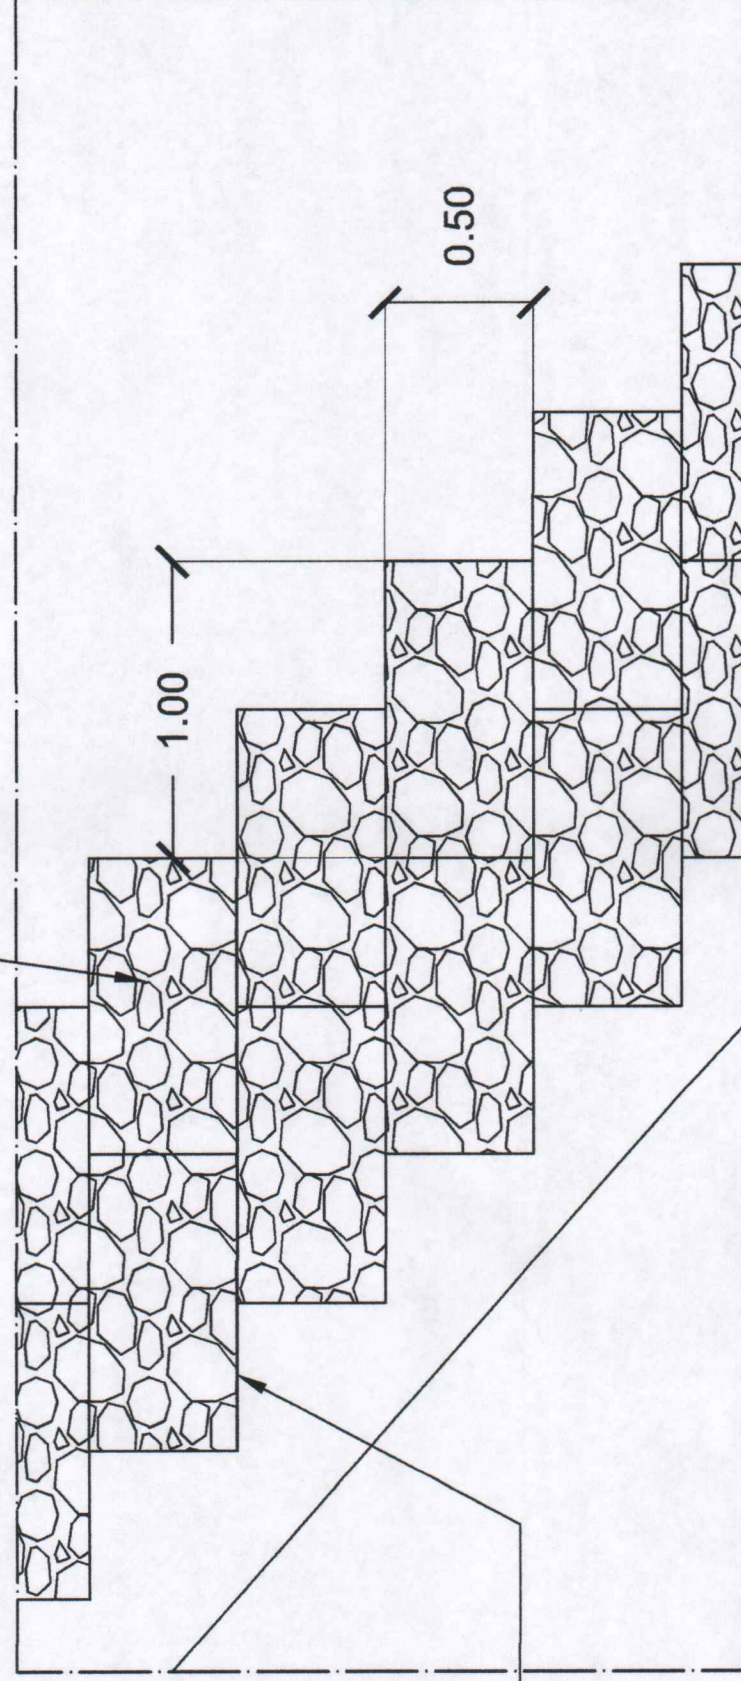

GETOXTILE





PEMERINTAH PROVINSI SUMATERA BARAT  
 DINAS BINA MARGA, CIPTA KARYA  
 DAN TATA RUANG  
 Jl. Taman Siswa No. 1 Telp. (0751) 7051756 Fax. 7051783 Padang

Kegiatan : Penyelenggaraan Jalan Provinsi  
 Pekerjaan : Rekonstruksi Ruas Jalan Abai Sangir - Sei. Dareh  
 (P.056.3) CS DBH Sawit  
 Lokasi : Kabupaten Solok Selatan  
 TA : 2024

KONTRAK NOMOR :  
 620/06.1/P/MS-P056.1/DK/KTR-BM/III/2023  
 TANGGAL : 06 MARET 2023


SHOP  
 DRAWING

Diketahui Oleh :  
 PPT/PPK/PPK/PPK  
  
 MHD REZA S.T., M.T.  
 NIP. 19750326 201001 1 004

Diperiksa Oleh :  
 Konsultan Supervisi  
 PT. Wandra Cipta Engineering  
  
 EMMA CANDRA S.T.  
 Supervision Engineer

Dibuat Oleh :  
 Kontraktor Pelaksana  
 PT. Asiva Mandiri Pratama  
  
 ME LA ALFINA S.T.  
 Manager Proyek

JUDUL GAMBAR	
BETON SIKLOP FC 15	
S K A L A	JUMLAH LEMBAR
	NOMOR LEMBAR
Vertikal	Horizontal

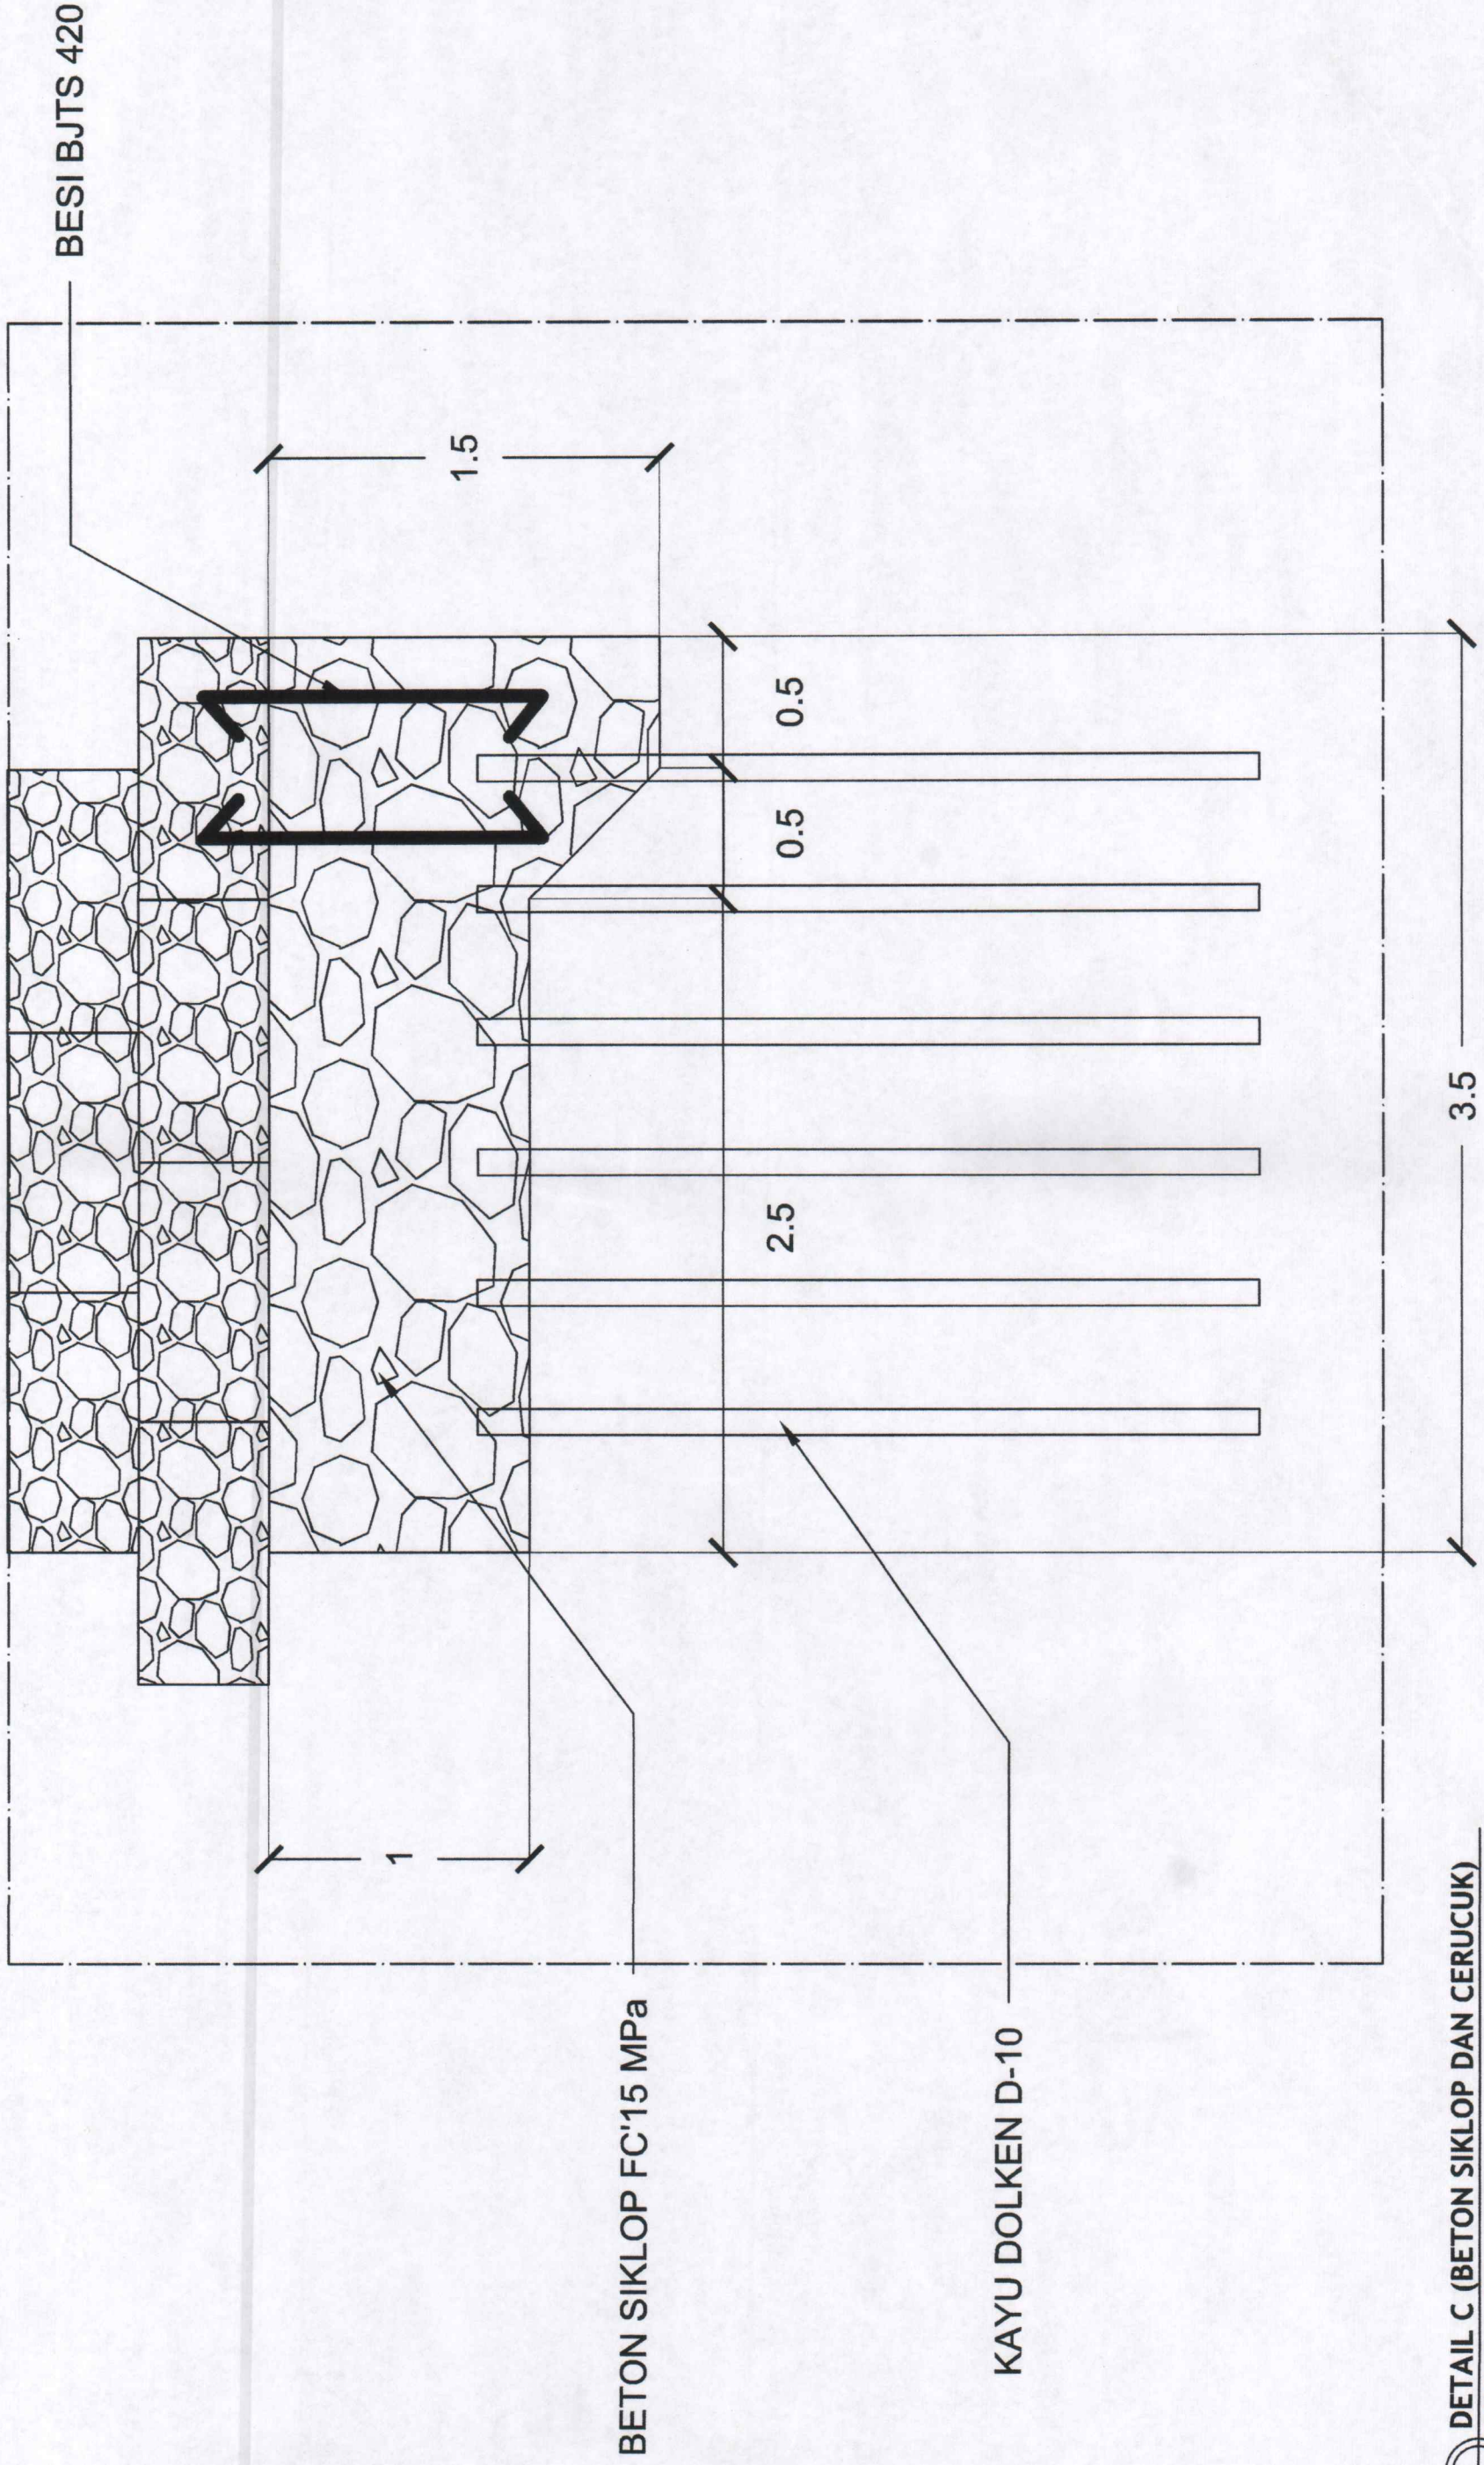

DETAIL C (BETON SIKLOP DAN CERUCUK)  
 SKALA 1:25