NO. RUAS : P.069.1

NAMA RUAS : BTS. PAYAKUMBUH - SULIKI - KOTO TINGGI

KM - KM : 128+000 - 130+000

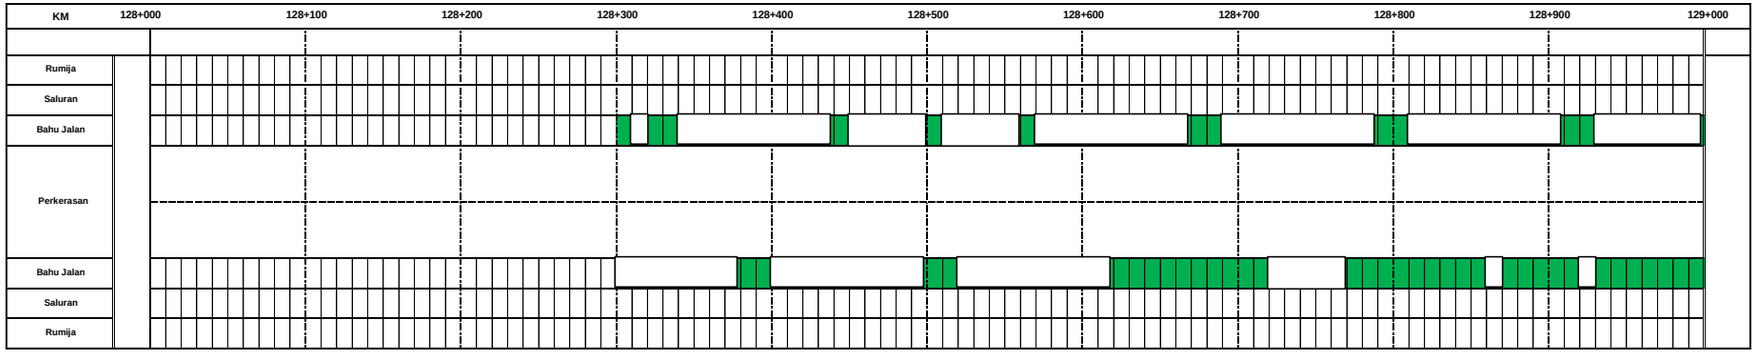

NO	Pekerjaan
1	Pemt. Rumput Km. 128+300 - 129+000 = 900 M2
2	Saluran Km. 128+300 - 129+000 = M2

NO	Pekerjaan	Keterangan

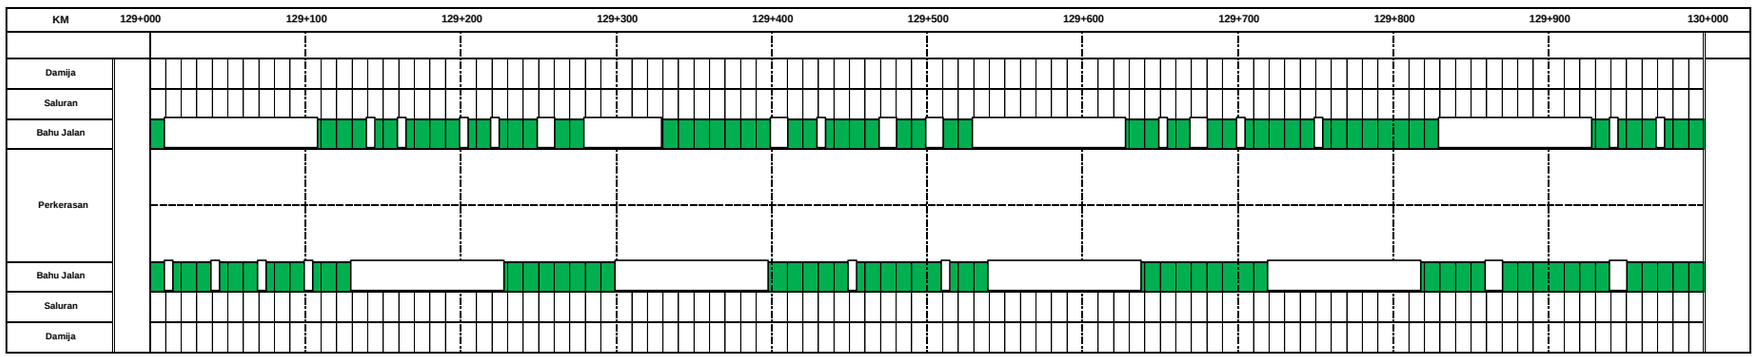

NO	Pekerjaan
1	Pemt. Rumput Km. 129+000 - 130+000 = 1650 M2
2	Saluran Km. 129+000 - 130+000 = 200 M2

NO	Pekerjaan	Keterangan

PEMERINTAH PROVINSI SUMATERA BARAT

DINAS BINA MARGA CIPTA KARYA DAN TATA RUANG

UPTD JALA DAN JEMBATAN WILAYAH II

KEGIATAN

REHAB JALAN DAN JEMBATAN

SUB KEGIATAN

PEMELIHARAAN RUTIN JALAN

LOKASI

BTS. PAYAKUMBUH - SULIKI - KOTO TINGGI (P.069.1)

DIBUAT OLEH :

STAF TEKNIK

MOHD IRVAN, ST

DIPERIKSA OLEH :

ASISTEN TEKNIK

TAMSIR, ST

NIP. 19700201 200701 1 007

DIKETAHUI OLEH :

PPTK

RANSYAH ALJO SASMITO, ST

NIP. 19691012 2007 1 002

DISAHKAN OLEH :

KEPALA UPTD

YUFRIZAL, ST, MT

NIP. 19710420 200701 1 003

NO. LEMBAR	JUMLAH LEMBAR	TAHUN
		2025

NO. RUAS : P.069.1

NAMA RUAS : BTS. PAYAKUMBUH - SULIKI - KOTO TINGGI

KM - KM : 130+000 - 132+000

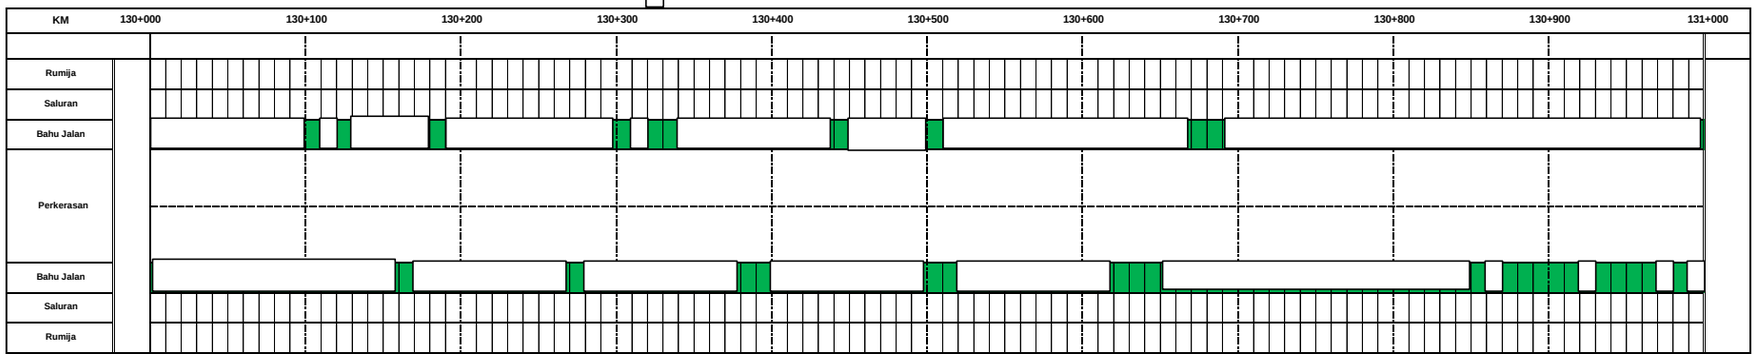

NO	Pekerjaan					
1	Pemt. Rumput	Km. 130+000 - 131+000	=	480	M2	
2	Saluran	Km. 130+000 - 131+000	=	-	M2	

NO	Pekerjaan	Keterangan			

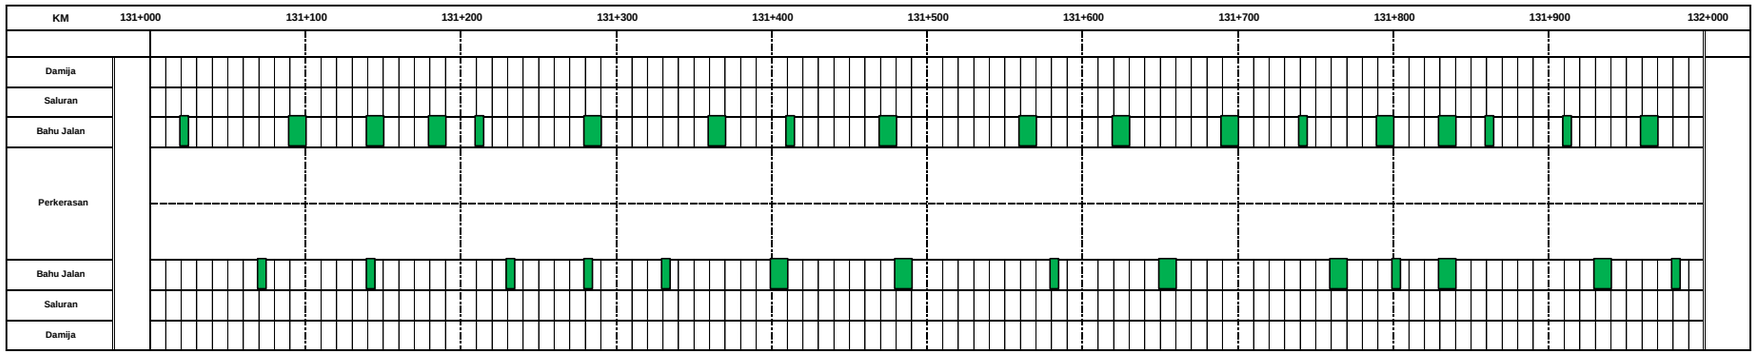

NO	Pekerjaan					
1	Pemt. Rumput	Km. 131+000 - 132+000	=	400	M2	
2	Saluran	Km. 131+000 - 132+000	=	-	M2	

NO	Pekerjaan	Keterangan			

PEMERINTAH PROVINSI SUMATERA BARAT

DINAS BINA MARGA CIPTA KARYA DAN TATA RUANG

UPTD JALA DAN JEMBATAN WILAYAH II

KEGIATAN

REHAB JALAN DAN JEMBATAN

SUB KEGIATAN

PEMELIHARAAN RUTIN JALAN

LOKASI

BTS. PAYAKUMBUH - SULIKI - KOTO TINGGI (P.069.1)

DIBUAT OLEH :

STAF TEKNIK

MOHD IRVAN, ST

DIPERIKSA OLEH :

ASISTEN TEKNIK

TAMSIR, ST

NIP. 19700201 200701 1 007

DIKETAHUI OLEH :

PPTK

RANSYAH ALJO SASMITO, ST

NIP. 19691012 2007 1 002

DISAHKAN OLEH :

KEPALA UPTD

YUFRIZAL, ST, MT

NIP. 19710420 200701 1 003

NO. LEMBAR	JUMLAH LEMBAR	TAHUN
		2025

NO. RUAS : P.069.1

NAMA RUAS : BTS. PAYAKUMBUH - SULIKI - KOTO TINGGI

KM - KM : 132+000 - 134+000

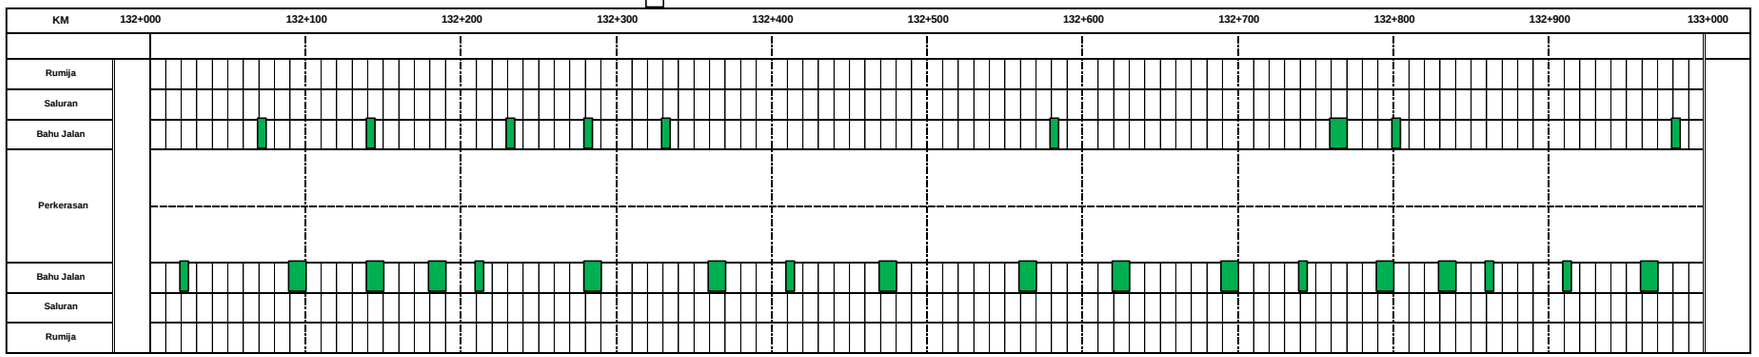

NO	Pekerjaan				
1	Pemt. Rumput	Km. 132+000 - 133+000 =	320	M2	
2	Saluran	Km. 132+000 - 133+000 =	-	M2	

NO	Pekerjaan	Keterangan			

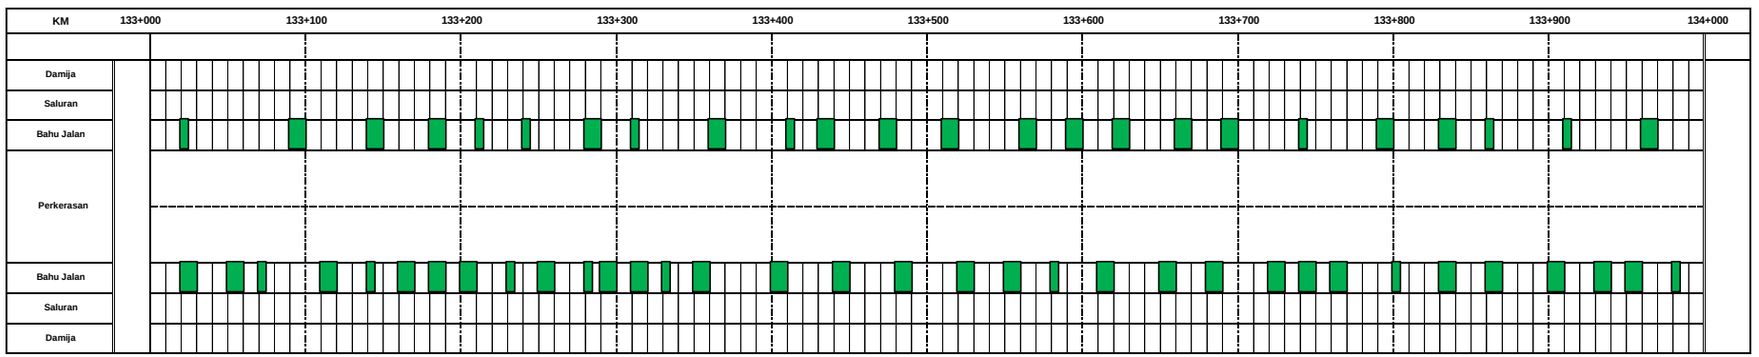

NO	Pekerjaan				
1	Pemt. Rumput	Km. 133+000 - 134+000 =	825	M2	
2	Saluran	Km. 133+000 - 134+000 =	-	M2	

NO	Pekerjaan	Keterangan			

PEMERINTAH PROVINSI SUMATERA BARAT

DINAS BINA MARGA CIPTA KARYA DAN TATA RUANG

UPTD JALA DAN JEMBATAN WILAYAH II

KEGIATAN

REHAB JALAN DAN JEMBATAN

SUB KEGIATAN

PEMELIHARAAN RUTIN JALAN

LOKASI

BTS. PAYAKUMBUH - SULIKI - KOTO TINGGI (P.069.1)

DIBUAT OLEH :

STAF TEKNIK

MOHD IRVAN, ST

DIPERIKSA OLEH :

ASISTEN TEKNIK

TAMSIR, ST

NIP. 19700201 200701 1 007

DIKETAHUI OLEH :

PPTK

RANSYAH ALJO SASMITO, ST

NIP. 19691012 2007 1 002

DISAHKAN OLEH :

KEPALA UPTD

YUFRIZAL, ST, MT

NIP. 19710420 200701 1 003

NO. LEMBAR	JUMLAH LEMBAR	TAHUN
		2025

NO. RUAS : P.069.1

NAMA RUAS : BTS. PAYAKUMBUH - SULIKI - KOTO TINGGI

KM - KM : 134+000 - 136+000

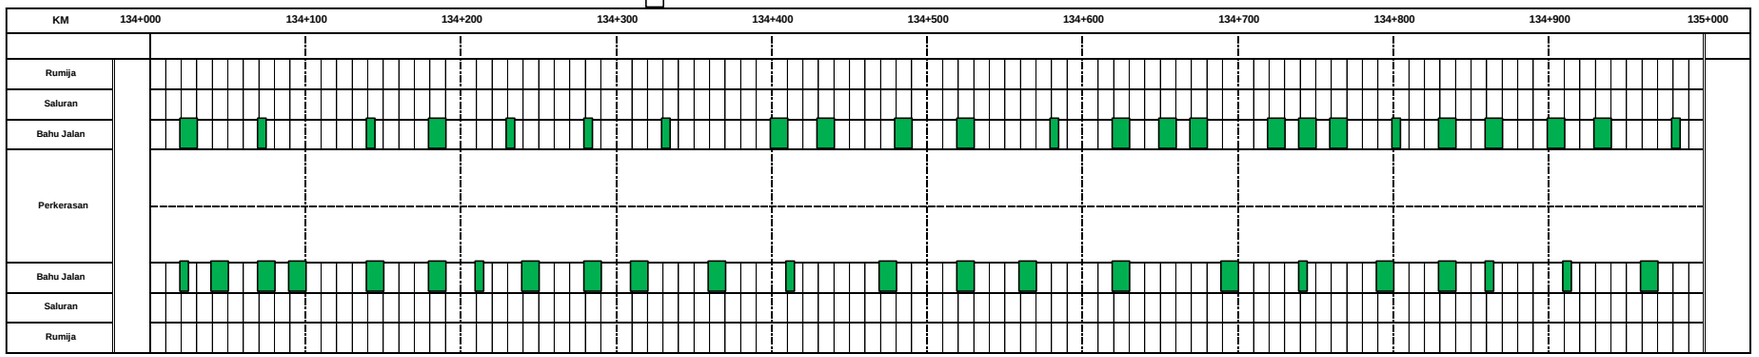

NO	Pekerjaan
1	Pemt. Rumput Km. 134+000 - 135+000 = 680 M2
2	Saluran Km. 134+000 - 135+000 = - M2

NO	Pekerjaan	Keterangan

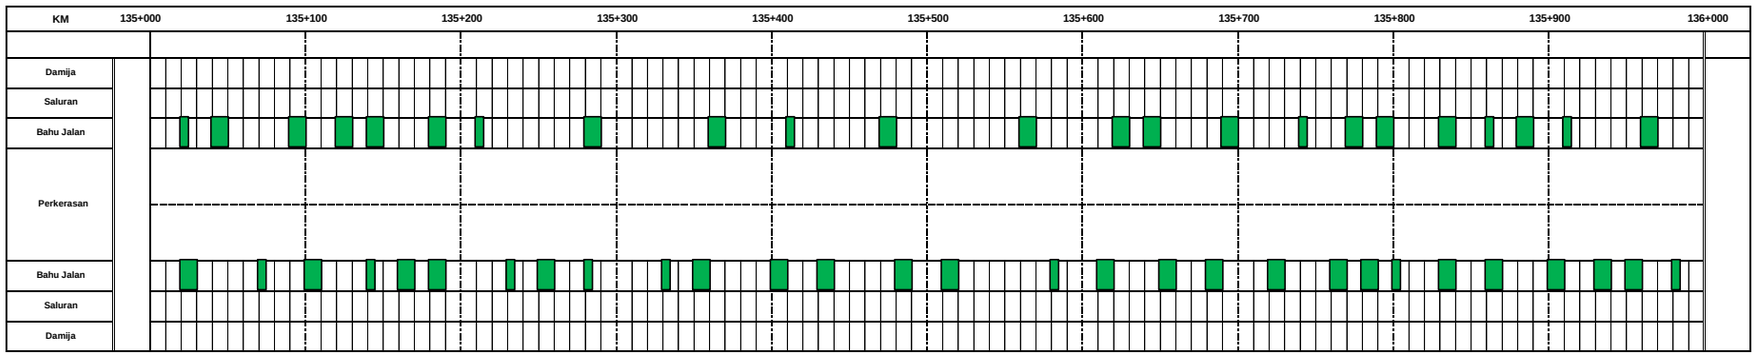

NO	Pekerjaan
1	Pemt. Rumput Km. 135+000 - 136+000 = 720 M2
2	Saluran Km. 135+000 - 136+000 = - M2

NO	Pekerjaan	Keterangan

PEMERINTAH PROVINSI SUMATERA BARAT

DINAS BINA MARGA CIPTA KARYA DAN TATA RUANG

UPTD JALA DAN JEMBATAN WILAYAH II

KEGIATAN

REHAB JALAN DAN JEMBATAN

SUB KEGIATAN

PEMELIHARAAN RUTIN JALAN

LOKASI

BTS. PAYAKUMBUH - SULIKI - KOTO TINGGI (P.069.1)

DIBUAT OLEH :

STAF TEKNIK

MOHD IRVAN, ST

DIPERIKSA OLEH :

ASISTEN TEKNIK

TAMSIR, ST

NIP. 19700201 200701 1 007

DIKETAHUI OLEH :

PPTK

RANSYAH ALJO SASMITO, ST

NIP. 19691012 2007 1 002

DISAHKAN OLEH :

KEPALA UPTD

YUFRIZAL, ST, MT

NIP. 19710420 200701 1 003

NO. LEMBAR	JUMLAH LEMBAR	TAHUN
		2025

NO. RUAS : P.069.1

NAMA RUAS : BTS. PAYAKUMBUH - SULIKI - KOTO TINGGI

KM - KM : 136+000 - 138+000

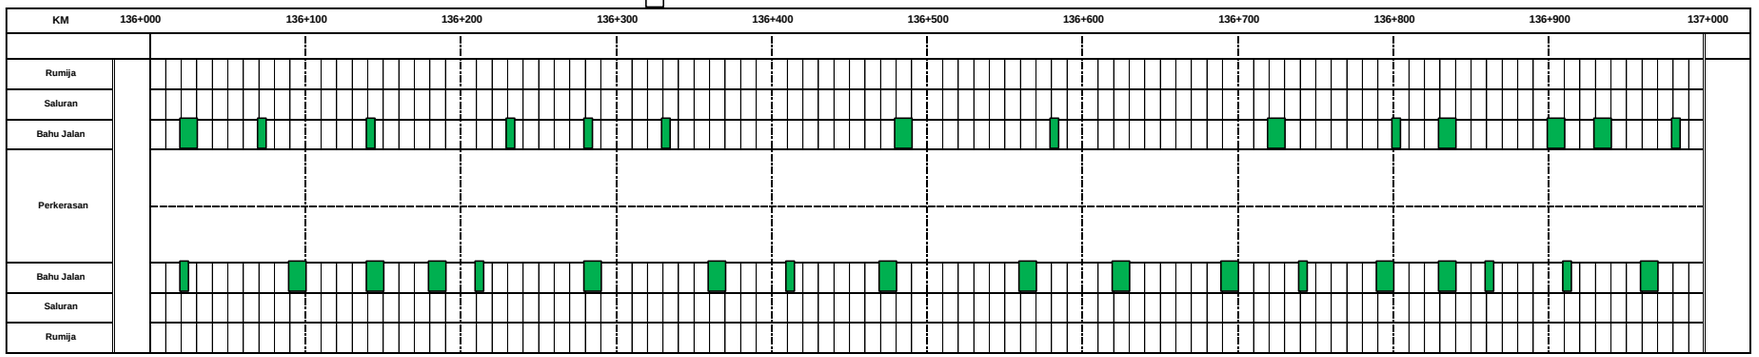

NO	Pekerjaan
1	Pemt. Rumput Km. 136+000 - 137+000 = 450 M2
2	Saluran Km. 136+000 - 137+000 = - M2

NO	Pekerjaan	Keterangan

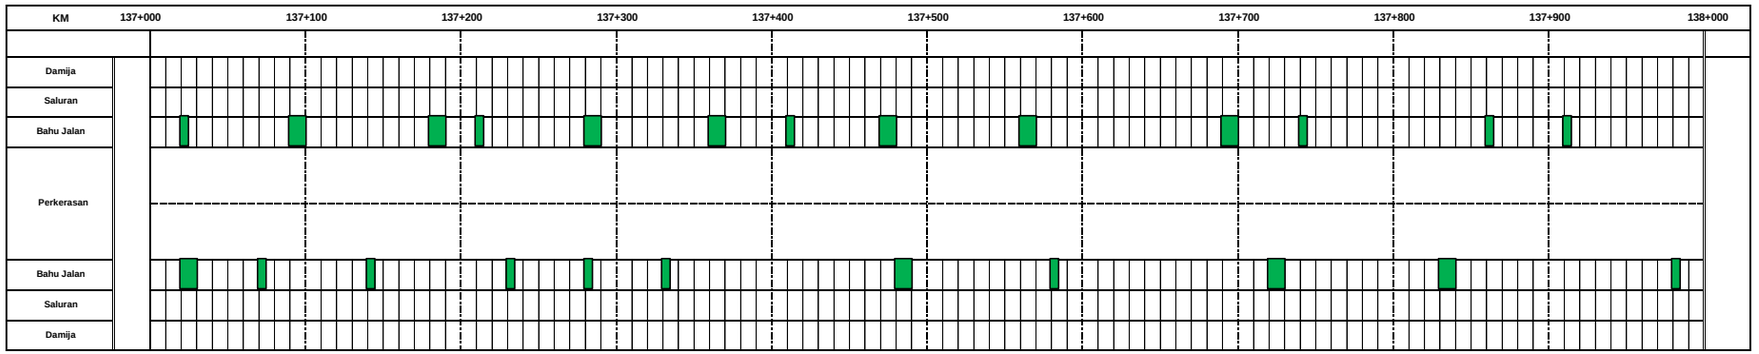

NO	Pekerjaan
1	Pemt. Rumput Km. 137+000 - 138+000 = 315 M2
2	Saluran Km. 137+000 - 138+000 = - M2

NO	Pekerjaan	Keterangan

PEMERINTAH PROVINSI SUMATERA BARAT

DINAS BINA MARGA CIPTA KARYA DAN TATA RUANG

UPTD JALA DAN JEMBATAN WILAYAH II

KEGIATAN

REHAB JALAN DAN JEMBATAN

SUB KEGIATAN

PEMELIHARAAN RUTIN JALAN

LOKASI

BTS. PAYAKUMBUH - SULIKI - KOTO TINGGI (P.069.1)

DIBUAT OLEH :

STAF TEKNIK

MOHD IRVAN, ST

DIPERIKSA OLEH :

ASISTEN TEKNIK

TAMSIR, ST

NIP. 19700201 200701 1 007

DIKETAHUI OLEH :

PPTK

RANSYAH ALJO SASMITO, ST

NIP. 19691012 2007 1 002

DISAHKAN OLEH :

KEPALA UPTD

YUFRIZAL, ST, MT

NIP. 19710420 200701 1 003

NO. LEMBAR	JUMLAH LEMBAR	TAHUN
		2025

NO. RUAS : P.069.1

NAMA RUAS : BTS. PAYAKUMBUH - SULIKI - KOTO TINGGI

KM - KM : 138+000 - 140+000

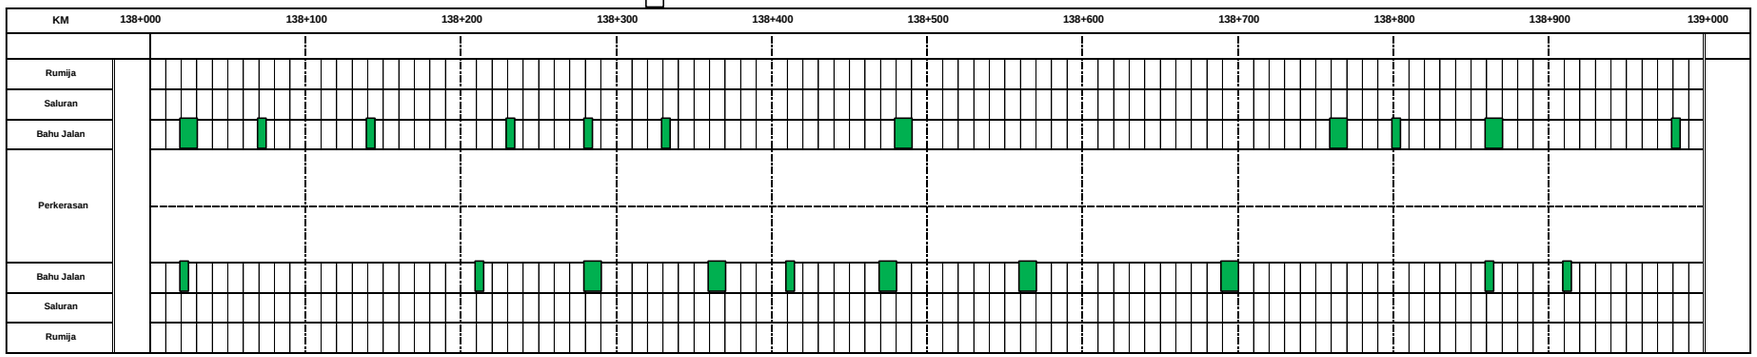

NO	Pekerjaan				
1	Pemt. Rumput	Km. 138+000 - 139+000 =	270	M2	
2	Saluran	Km. 138+000 - 139+000 =	-	M2	

NO	Pekerjaan	Keterangan			

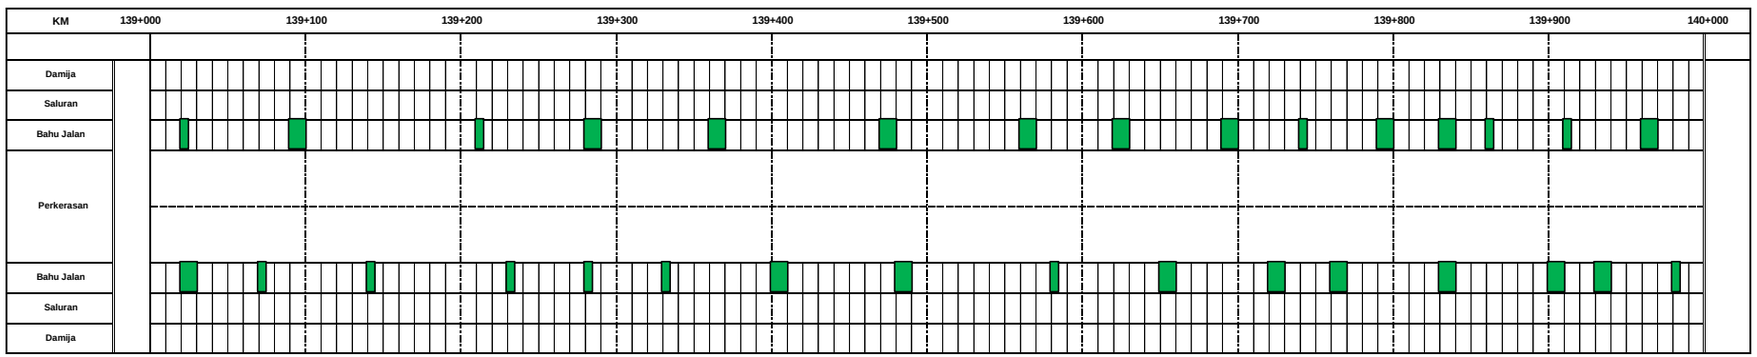

NO	Pekerjaan				
1	Pemt. Rumput	Km. 139+000 - 140+000 =	400	M2	
2	Saluran	Km. 139+000 - 140+000 =	-	M2	

NO	Pekerjaan	Keterangan			

PEMERINTAH PROVINSI SUMATERA BARAT

DINAS BINA MARGA CIPTA KARYA DAN TATA RUANG

UPTD JALA DAN JEMBATAN WILAYAH II

KEGIATAN

REHAB JALAN DAN JEMBATAN

SUB KEGIATAN

PEMELIHARAAN RUTIN JALAN

LOKASI

BTS. PAYAKUMBUH - SULIKI - KOTO TINGGI (P.069.1)

DIBUAT OLEH :

STAF TEKNIK

MOHD IRVAN, ST

DIPERIKSA OLEH :

ASISTEN TEKNIK

TAMSIR, ST

NIP. 19700201 200701 1 007

DIKETAHUI OLEH :

PPTK

RANSYAH ALJO SASMITO, ST

NIP. 19691012 2007 1 002

DISAHKAN OLEH :

KEPALA UPTD

YUFRIZAL, ST, MT

NIP. 19710420 200701 1 003

NO. LEMBAR	JUMLAH LEMBAR	TAHUN
		2025

NO. RUAS : P.069.1

NAMA RUAS : BTS. PAYAKUMBUH - SULIKI - KOTO TINGGI

KM - KM : 140+000 - 142+000

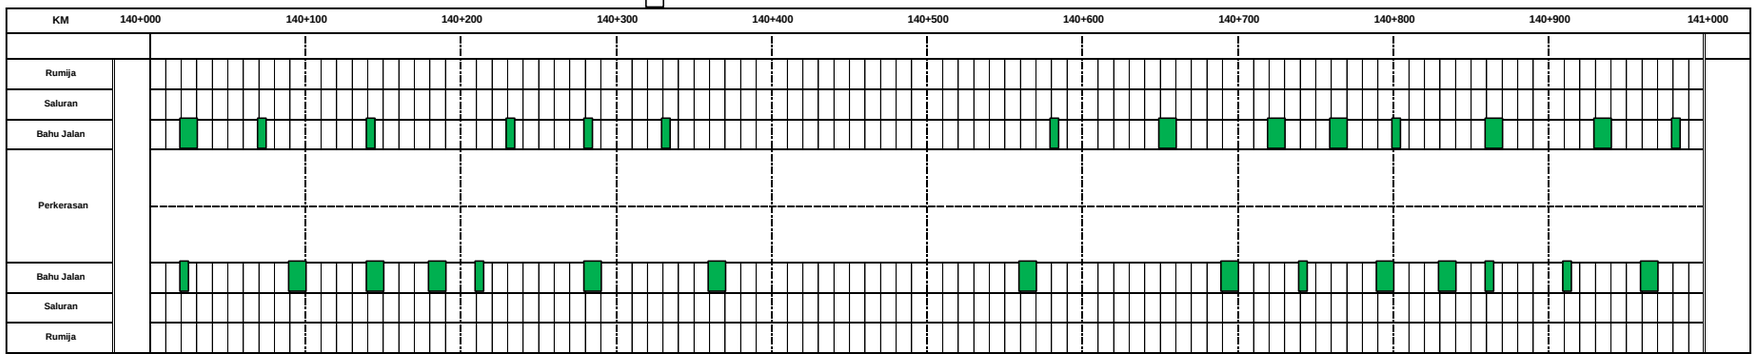

NO	Pekerjaan
1	Pemt. Rumput Km. 140+000 - 141+000 = 337,5 M2
2	Saluran Km. 140+000 - 141+000 = - M2

NO	Pekerjaan	Keterangan

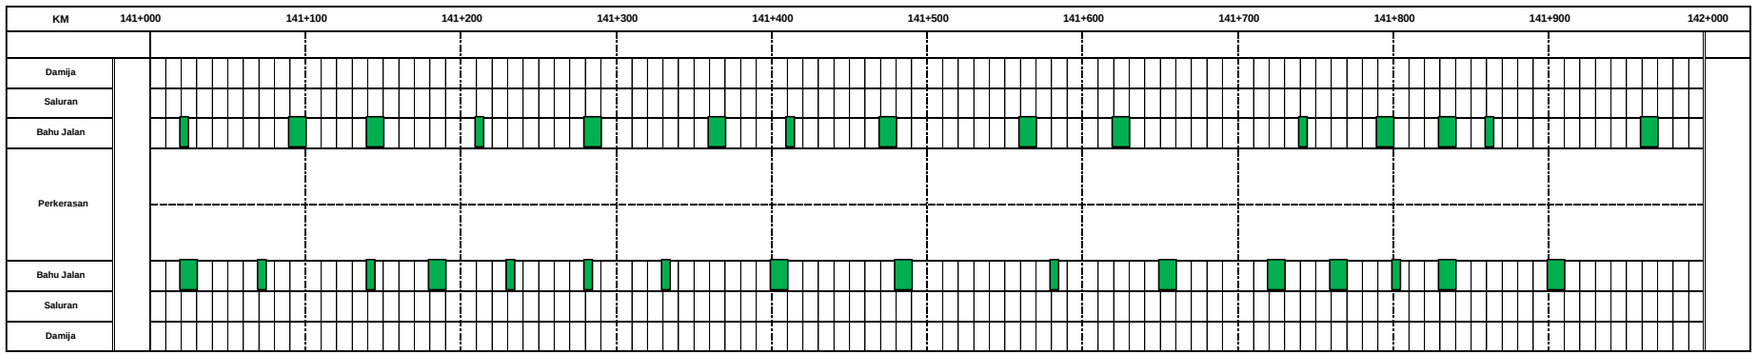

NO	Pekerjaan
1	Pemt. Rumput Km. 141+000 - 142+000 = 337,5 M2
2	Saluran Km. 141+000 - 142+000 = - M2

NO	Pekerjaan	Keterangan

PEMERINTAH PROVINSI SUMATERA BARAT

DINAS BINA MARGA CIPTA KARYA DAN TATA RUANG

UPTD JALA DAN JEMBATAN WILAYAH II

KEGIATAN

REHAB JALAN DAN JEMBATAN

SUB KEGIATAN

PEMELIHARAAN RUTIN JALAN

LOKASI

BTS. PAYAKUMBUH - SULIKI - KOTO TINGGI (P.069.1)

DIBUAT OLEH :

STAF TEKNIK

MOHD IRVAN, ST

DIPERIKSA OLEH :

ASISTEN TEKNIK

TAMSIR, ST

NIP. 19700201 200701 1 007

DIKETAHUI OLEH :

PPTK

RANSYAH ALJO SASMITO, ST

NIP. 19691012 2007 1 002

DISAHKAN OLEH :

KEPALA UPTD

YUFRIZAL, ST, MT

NIP. 19710420 200701 1 003

NO. LEMBAR	JUMLAH LEMBAR	TAHUN
		2025

NO. RUAS : P.069.1

NAMA RUAS : BTS. PAYAKUMBUH - SULIKI - KOTO TINGGI

KM - KM : 142+000 - 144+000

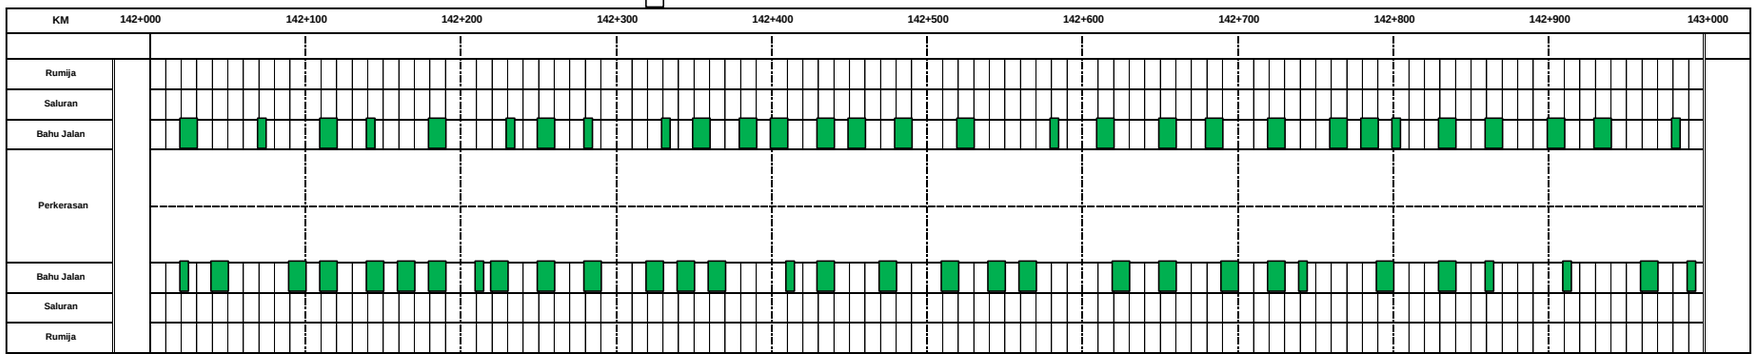

NO	Pekerjaan				
1	Pemt. Rumput	Km. 142+000 - 143+000	=	945	M2
2	Saluran	Km. 142+000 - 143+000	=	-	M2

NO	Pekerjaan	Keterangan			

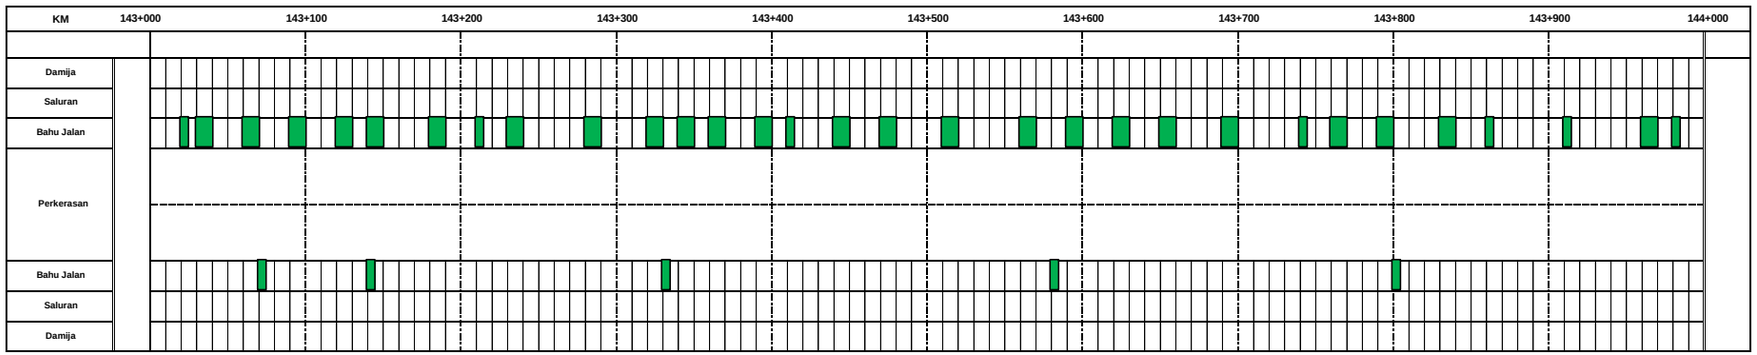

NO	Pekerjaan				
1	Pemt. Rumput	Km. 143+000 - 144+000	=	540	M2
2	Saluran	Km. 143+000 - 144+000	=	-	M2

NO	Pekerjaan	Keterangan			

PEMERINTAH PROVINSI SUMATERA BARAT

DINAS BINA MARGA CIPTA KARYA DAN TATA RUANG

UPTD JALA DAN JEMBATAN WILAYAH II

KEGIATAN

REHAB JALAN DAN JEMBATAN

SUB KEGIATAN

PEMELIHARAAN RUTIN JALAN

LOKASI

BTS. PAYAKUMBUH - SULIKI - KOTO TINGGI (P.069.1)

DIBUAT OLEH :

STAF TEKNIK

MOHD IRVAN, ST

DIPERIKSA OLEH :

ASISTEN TEKNIK

TAMSIR, ST

NIP. 19700201 200701 1 007

DIKETAHUI OLEH :

PPTK

RANSYAH ALJO SASMITO, ST

NIP. 19691012 2007 1 002

DISAHKAN OLEH :

KEPALA UPTD

YUFRIZAL, ST, MT

NIP. 19710420 200701 1 003

NO. LEMBAR	JUMLAH LEMBAR	TAHUN
		2025

NO. RUAS : P.069.1

NAMA RUAS : BTS. PAYAKUMBUH - SULIKI - KOTO TINGGI

KM - KM : 144+000 - 146+000

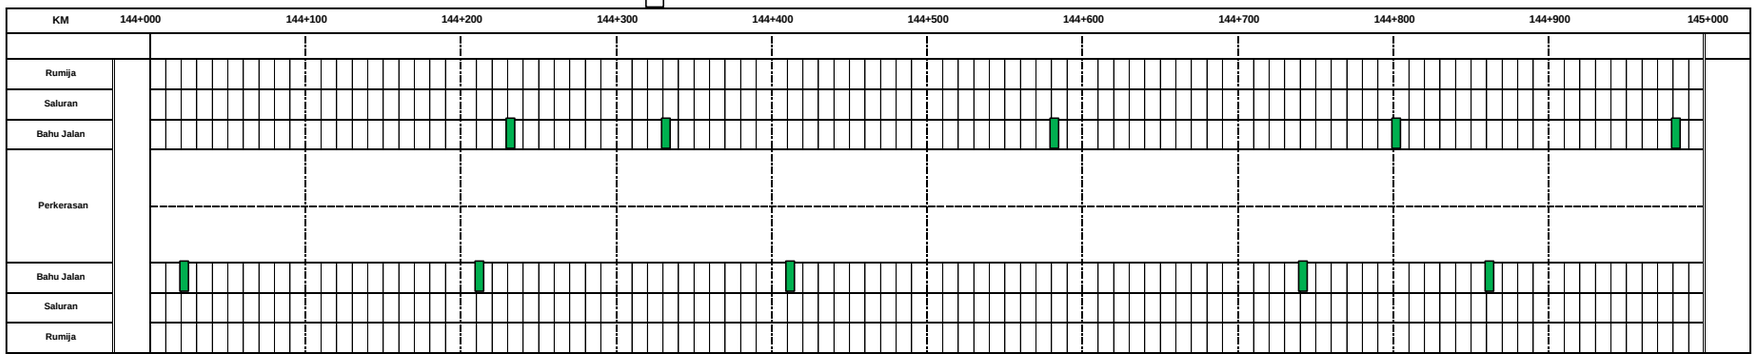

NO	Pekerjaan
1	Pemt. Rumput Km. 144+000 - 145+000 = 75 M2
2	Saluran Km. 144+000 - 145+000 = 150 M2

NO	Pekerjaan	Keterangan

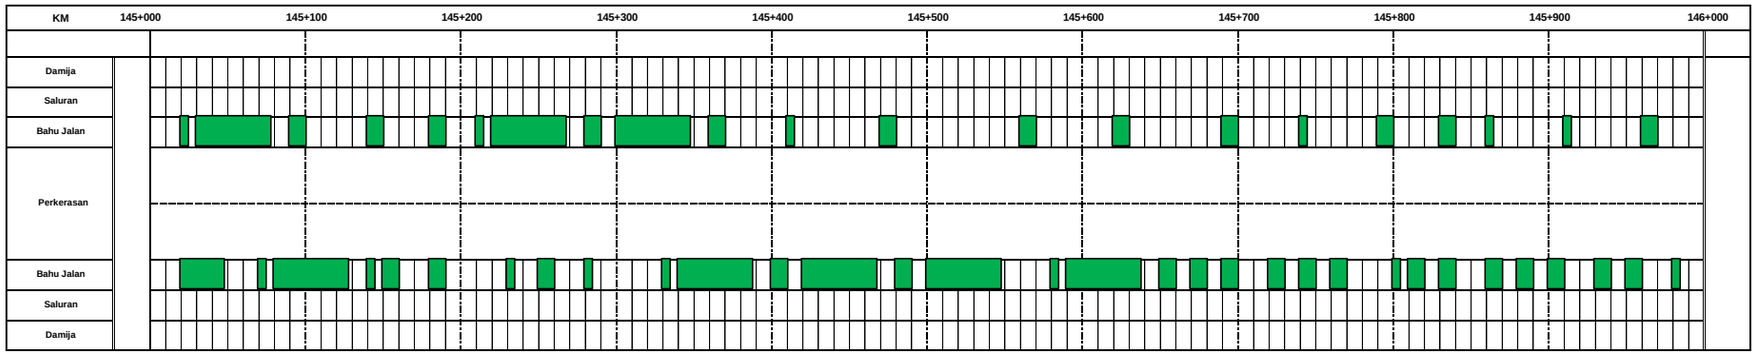

NO	Pekerjaan
1	Pemt. Rumput Km. 145+000 - 146+000 = 1530 M2
2	Saluran Km. 145+000 - 146+000 = 400 M2

NO	Pekerjaan	Keterangan

PEMERINTAH PROVINSI SUMATERA BARAT

DINAS BINA MARGA CIPTA KARYA DAN TATA RUANG

UPTD JALA DAN JEMBATAN WILAYAH II

KEGIATAN

REHAB JALAN DAN JEMBATAN

SUB KEGIATAN

PEMELIHARAAN RUTIN JALAN

LOKASI

BTS. PAYAKUMBUH - SULIKI - KOTO TINGGI (P.069.1)

DIBUAT OLEH :

STAF TEKNIK

MOHD IRVAN, ST

DIPERIKSA OLEH :

ASISTEN TEKNIK

TAMSIR, ST

NIP. 19700201 200701 1 007

DIKETAHUI OLEH :

PPTK

RANSYAH ALJO SASMITO, ST

NIP. 19691012 2007 1 002

DISAHKAN OLEH :

KEPALA UPTD

YUFRIZAL, ST, MT

NIP. 19710420 200701 1 003

NO. LEMBAR	JUMLAH LEMBAR	TAHUN
		2025

NO. RUAS : P.069.1

NAMA RUAS : BTS. PAYAKUMBUH - SULIKI - KOTO TINGGI

KM - KM : 146+000 - 148+000

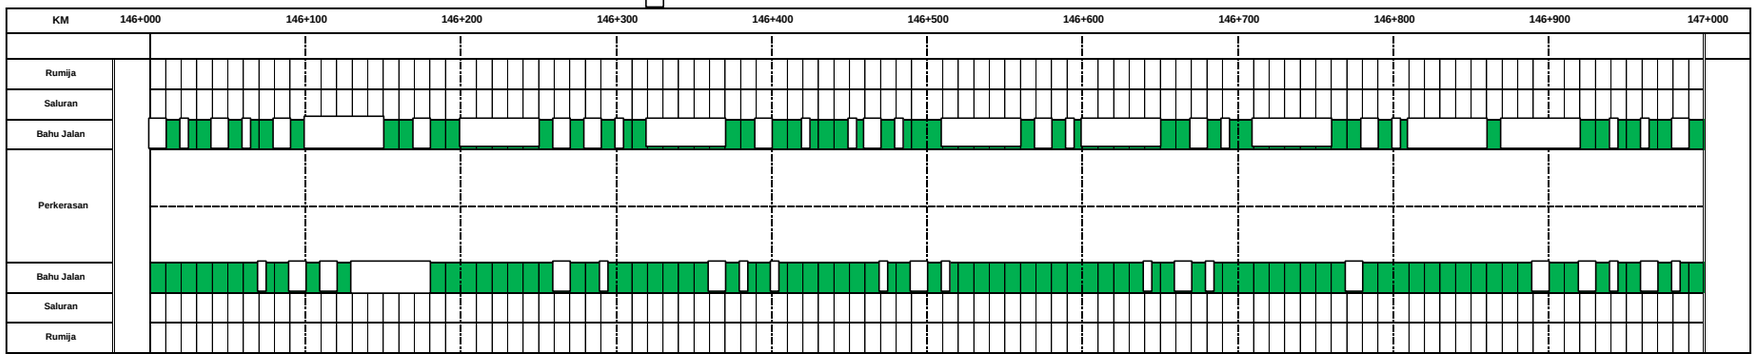

NO	Pekerjaan
1	Pemt. Rumput Km. 146+000 - 147+000 = 2205 M2
2	Saluran Km. 146+000 - 147+000 = 800 M2

NO	Pekerjaan	Keterangan

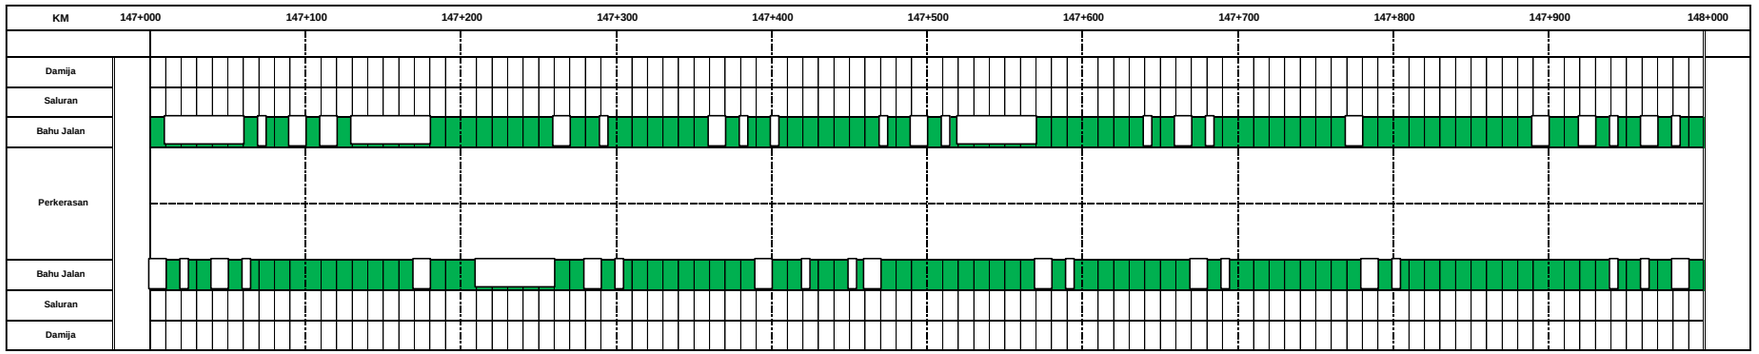

NO	Pekerjaan
1	Pemt. Rumput Km. 147+000 - 148+000 = 2700 M2
2	Saluran Km. 147+000 - 148+000 = 500 M2

NO	Pekerjaan	Keterangan

PEMERINTAH PROVINSI SUMATERA BARAT

DINAS BINA MARGA CIPTA KARYA DAN TATA RUANG

UPTD JALA DAN JEMBATAN WILAYAH II

KEGIATAN

REHAB JALAN DAN JEMBATAN

SUB KEGIATAN

PEMELIHARAAN RUTIN JALAN

LOKASI

BTS. PAYAKUMBUH - SULIKI - KOTO TINGGI (P.069.1)

DIBUAT OLEH :

STAF TEKNIK

MOHD IRVAN, ST

DIPERIKSA OLEH :

ASISTEN TEKNIK

TAMSIR, ST

NIP. 19700201 200701 1 007

DIKETAHUI OLEH :

PPTK

RANSYAH ALJO SASMITO, ST

NIP. 19691012 2007 1 002

DISAHKAN OLEH :

KEPALA UPTD

YUFRIZAL, ST, MT

NIP. 19710420 200701 1 003

NO. LEMBAR	JUMLAH LEMBAR	TAHUN
		2025

NO. RUAS : P.069.1

NAMA RUAS : BTS. PAYAKUMBUH - SULIKI - KOTO TINGGI

KM - KM : 148+000 - 150+000

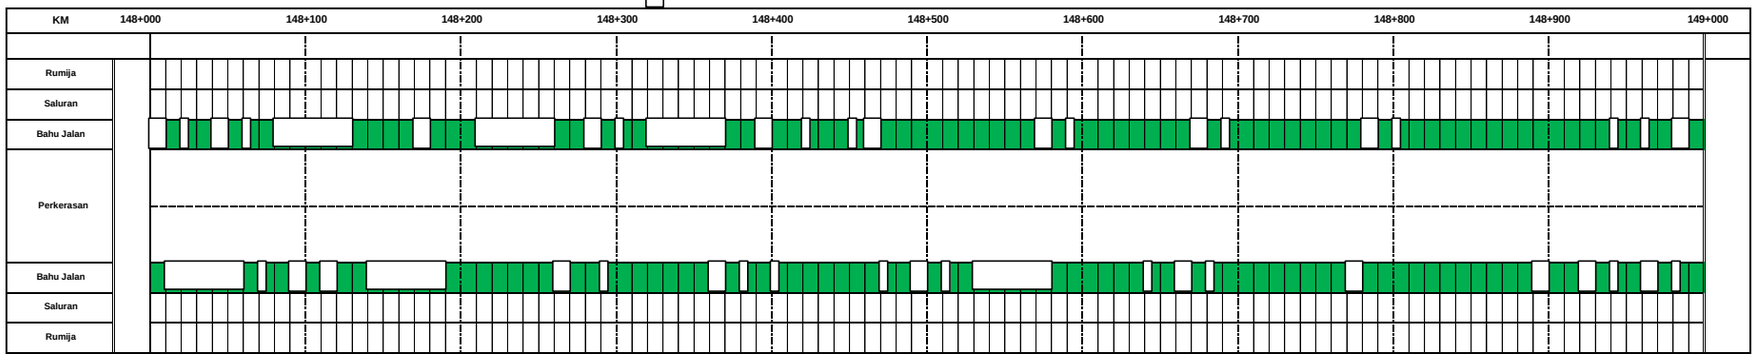

NO	Pekerjaan
1	Pemt. Rumput Km. 148+000 - 149+000 = 2520 M2
2	Saluran Km. 148+000 - 149+000 = - M2

NO	Pekerjaan	Keterangan

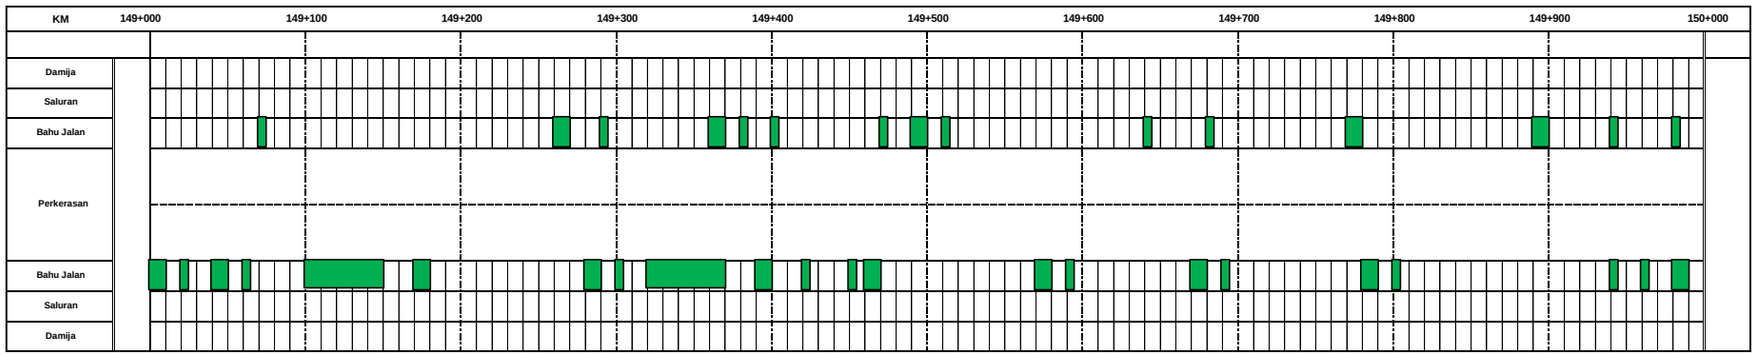

NO	Pekerjaan
1	Pemt. Rumput Km. 149+000 - 150+000 = 525 M2
2	Saluran Km. 149+000 - 150+000 = - M2

NO	Pekerjaan	Keterangan

PEMERINTAH PROVINSI SUMATERA BARAT

DINAS BINA MARGA CIPTA KARYA DAN TATA RUANG

UPTD JALA DAN JEMBATAN WILAYAH II

KEGIATAN

REHAB JALAN DAN JEMBATAN

SUB KEGIATAN

PEMELIHARAAN RUTIN JALAN

LOKASI

BTS. PAYAKUMBUH - SULIKI - KOTO TINGGI (P.069.1)

DIBUAT OLEH :

STAF TEKNIK

MOHD IRVAN, ST

DIPERIKSA OLEH :

ASISTEN TEKNIK

TAMSIR, ST

NIP. 19700201 200701 1 007

DIKETAHUI OLEH :

PPTK

RANSYAH ALJO SASMITO, ST

NIP. 19691012 2007 1 002

DISAHKAN OLEH :

KEPALA UPTD

YUFRIZAL, ST, MT

NIP. 19710420 200701 1 003

NO. LEMBAR	JUMLAH LEMBAR	TAHUN
		2025

NO. RUAS : P.069.1

NAMA RUAS : BTS. PAYAKUMBUH - SULIKI - KOTO TINGGI

KM - KM : 150+000 - 152+000

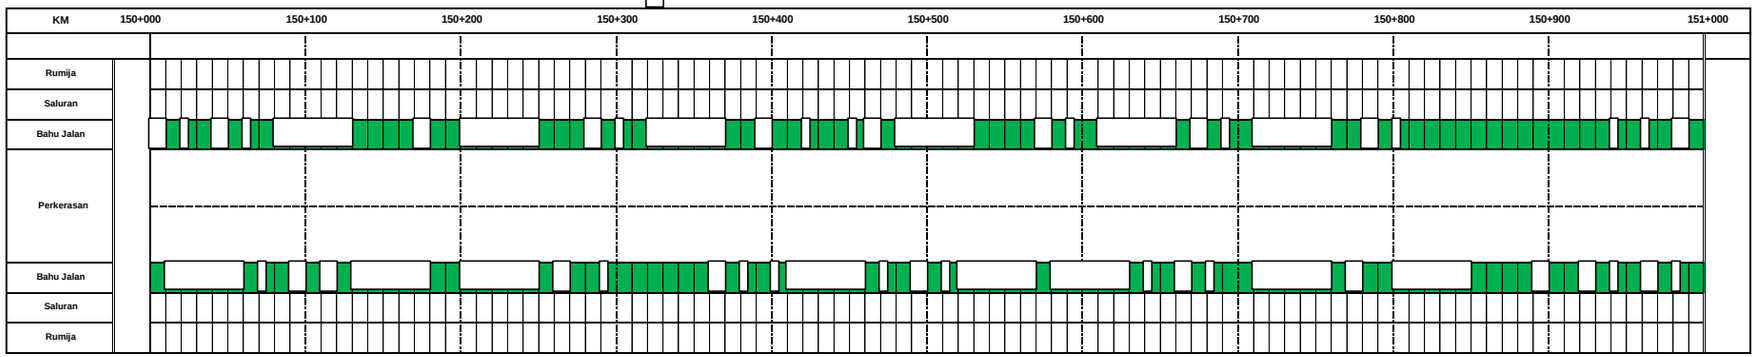

NO	Pekerjaan
1	Pemt. Rumput Km. 150+000 - 151+000 = 1500 M2
2	Saluran Km. 150+000 - 151+000 = 350 M2

NO	Pekerjaan	Keterangan

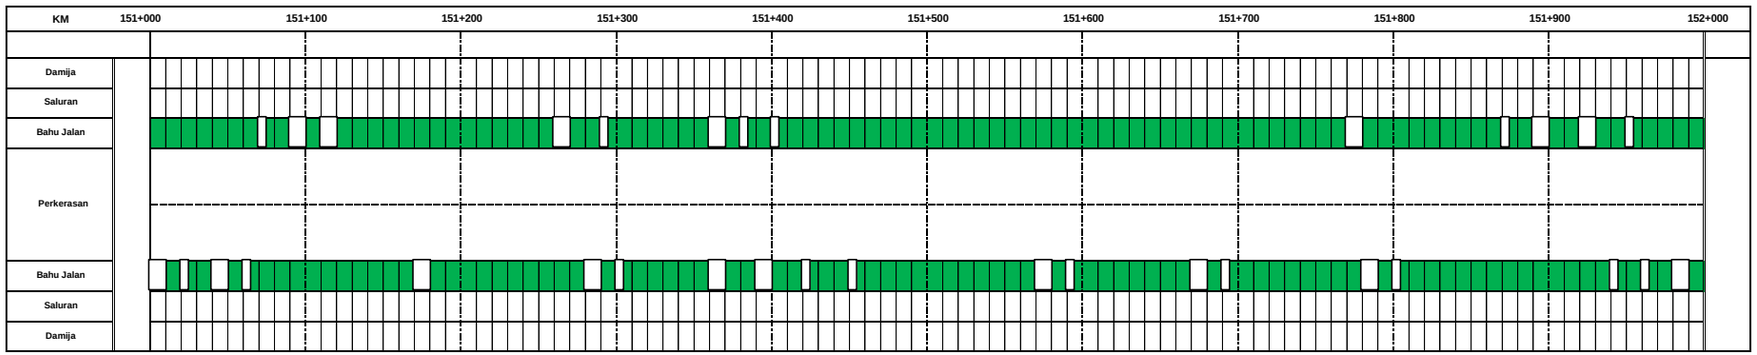

NO	Pekerjaan
1	Pemt. Rumput Km. 151+000 - 152+000 = 2625 M2
2	Saluran Km. 151+000 - 152+000 = 800 M2

NO	Pekerjaan	Keterangan

PEMERINTAH PROVINSI SUMATERA BARAT

DINAS BINA MARGA CIPTA KARYA DAN TATA RUANG

UPTD JALA DAN JEMBATAN WILAYAH II

KEGIATAN

REHAB JALAN DAN JEMBATAN

SUB KEGIATAN

PEMELIHARAAN RUTIN JALAN

LOKASI

BTS. PAYAKUMBUH - SULIKI - KOTO TINGGI (P.069.1)

DIBUAT OLEH :

STAF TEKNIK

MOHD IRVAN, ST

DIPERIKSA OLEH :

ASISTEN TEKNIK

TAMSIR, ST

NIP. 19700201 200701 1 007

DIKETAHUI OLEH :

PPTK

RANSYAH ALJO SASMITO, ST

NIP. 19691012 2007 1 002

DISAHKAN OLEH :

KEPALA UPTD

YUFRIZAL, ST, MT

NIP. 19710420 200701 1 003

NO. LEMBAR	JUMLAH LEMBAR	TAHUN
		2025

NO. RUAS : P.069.1

NAMA RUAS : BTS. PAYAKUMBUH - SULIKI - KOTO TINGGI

KM - KM : 152+000 - 154+000

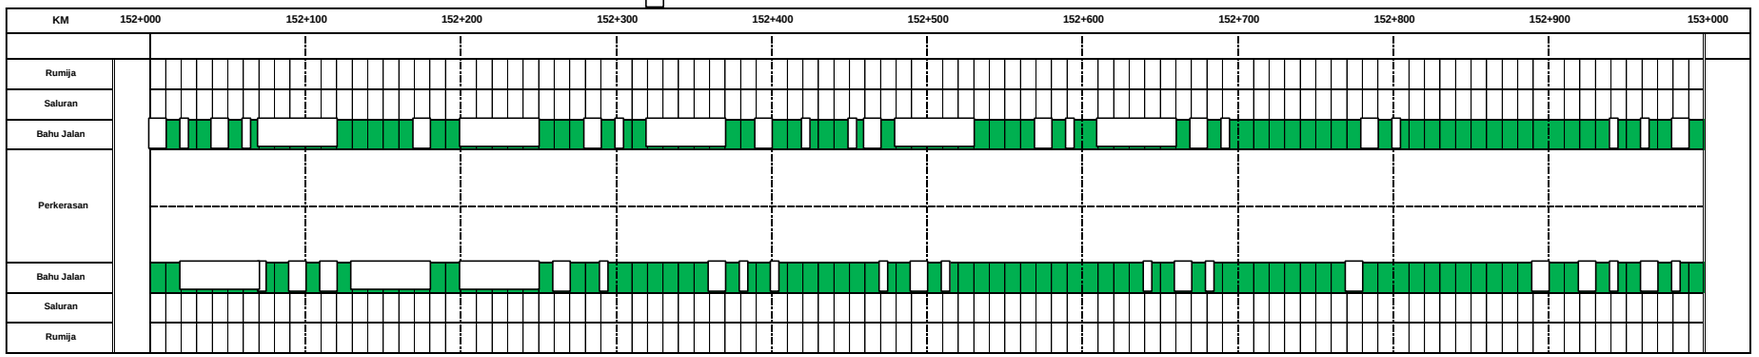

NO	Pekerjaan
1	Pemt. Rumput Km. 152+000 - 153+000 = 1950 M2
2	Saluran Km. 152+000 - 153+000 = 800 M2

NO	Pekerjaan	Keterangan

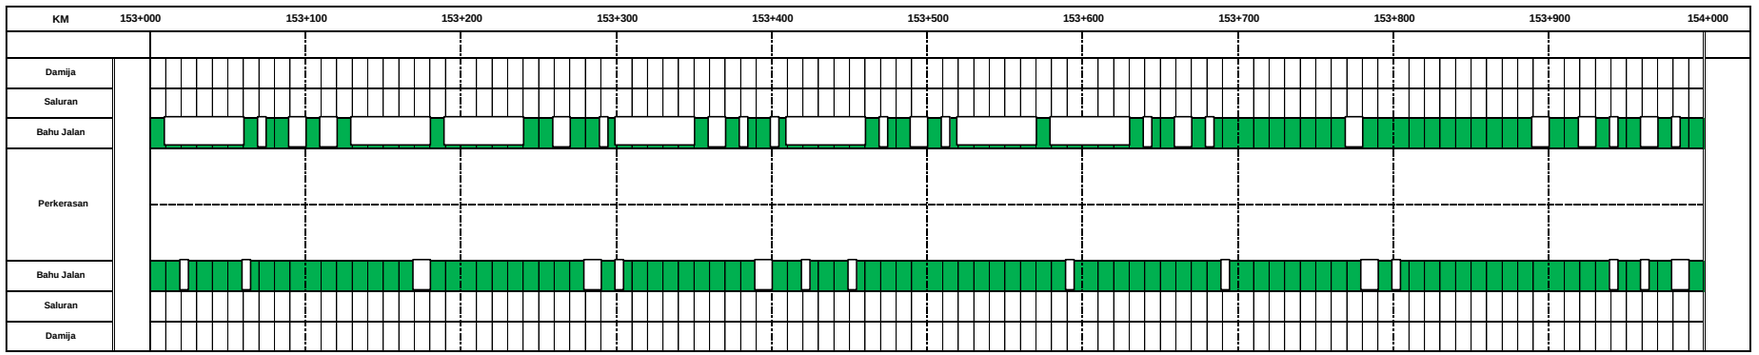

NO	Pekerjaan
1	Pemt. Rumput Km. 153+000 - 154+000 = 2100 M2
2	Saluran Km. 153+000 - 154+000 = 600 M2

NO	Pekerjaan	Keterangan

PEMERINTAH PROVINSI SUMATERA BARAT

DINAS BINA MARGA CIPTA KARYA DAN TATA RUANG

UPTD JALA DAN JEMBATAN WILAYAH II

KEGIATAN

REHAB JALAN DAN JEMBATAN

SUB KEGIATAN

PEMELIHARAAN RUTIN JALAN

LOKASI

BTS. PAYAKUMBUH - SULIKI - KOTO TINGGI (P.069.1)

DIBUAT OLEH :

STAF TEKNIK

MOHD IRVAN, ST

DIPERIKSA OLEH :

ASISTEN TEKNIK

TAMSIR, ST

NIP. 19700201 200701 1 007

DIKETAHUI OLEH :

PPTK

RANSYAH ALJO SASMITO, ST

NIP. 19691012 2007 1 002

DISAHKAN OLEH :

KEPALA UPTD

YUFRIZAL, ST, MT

NIP. 19710420 200701 1 003

NO. LEMBAR	JUMLAH LEMBAR	TAHUN
		2025

NO. RUAS : P.069.1

NAMA RUAS : BTS. PAYAKUMBUH - SULIKI - KOTO TINGGI

KM - KM : 154+000 - 156+000

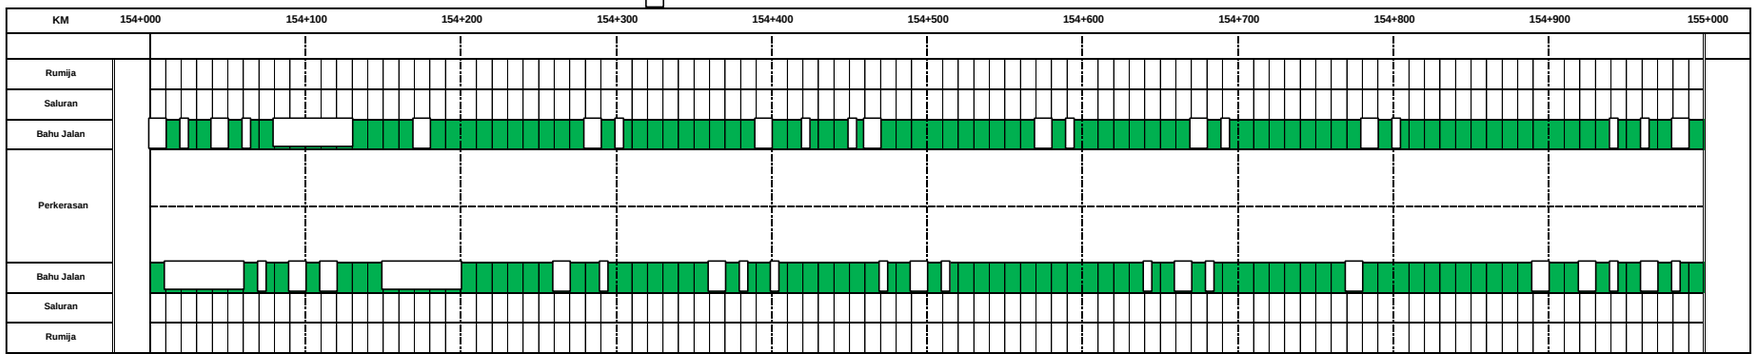

NO	Pekerjaan
1	Pemt. Rumput Km. 154+000 - 155+000 = 2325 M2
2	Saluran Km. 154+000 - 155+000 = 600 M2

NO	Pekerjaan	Keterangan

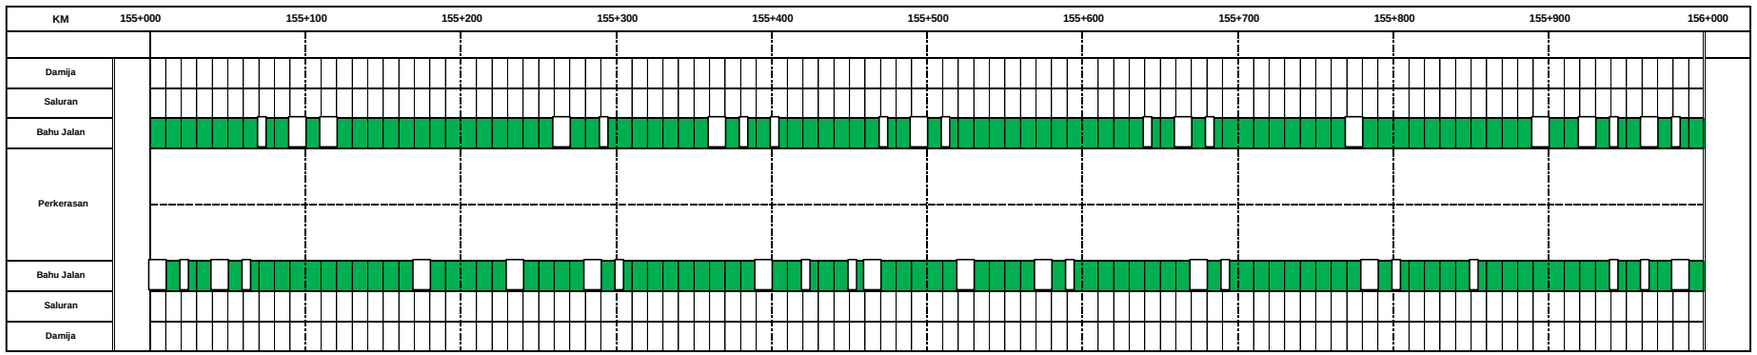

NO	Pekerjaan
1	Pemt. Rumput Km. 155+000 - 156+000 = 2512,5 M2
2	Saluran Km. 155+000 - 156+000 = 500 M2

NO	Pekerjaan	Keterangan

PEMERINTAH PROVINSI SUMATERA BARAT

DINAS BINA MARGA CIPTA KARYA DAN TATA RUANG

UPTD JALA DAN JEMBATAN WILAYAH II

KEGIATAN

REHAB JALAN DAN JEMBATAN

SUB KEGIATAN

PEMELIHARAAN RUTIN JALAN

LOKASI

BTS. PAYAKUMBUH - SULIKI - KOTO TINGGI (P.069.1)

DIBUAT OLEH :

STAF TEKNIK

MOHD IRVAN, ST

DIPERIKSA OLEH :

ASISTEN TEKNIK

TAMSIR, ST

NIP. 19700201 200701 1 007

DIKETAHUI OLEH :

PPTK

RANSYAH ALJO SASMITO, ST

NIP. 19691012 2007 1 002

DISAHKAN OLEH :

KEPALA UPTD

YUFRIZAL, ST, MT

NIP. 19710420 200701 1 003

NO. LEMBAR	JUMLAH LEMBAR	TAHUN
		2025

NO. RUAS : P.069.1

NAMA RUAS : BTS. PAYAKUMBUH - SULIKI - KOTO TINGGI

KM - KM : 156+000 - 158+000

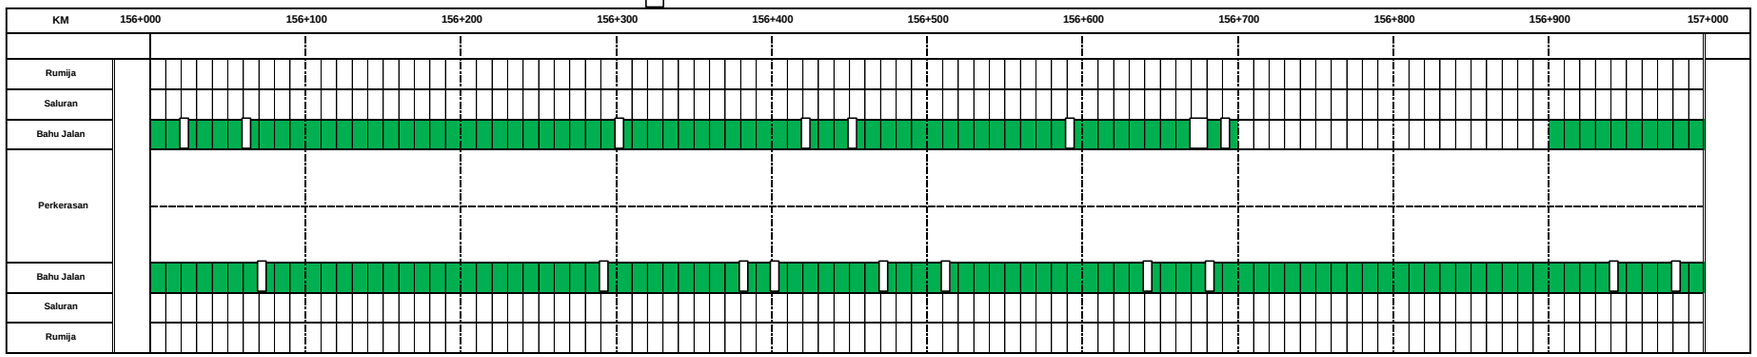

NO	Pekerjaan	NO	Pekerjaan	Keterangan
1	Pemt. Rumput Km. 156+000 - 157+000 = 2890 M2			
2	Saluran Km. 156+000 - 157+000 = 850 M2			

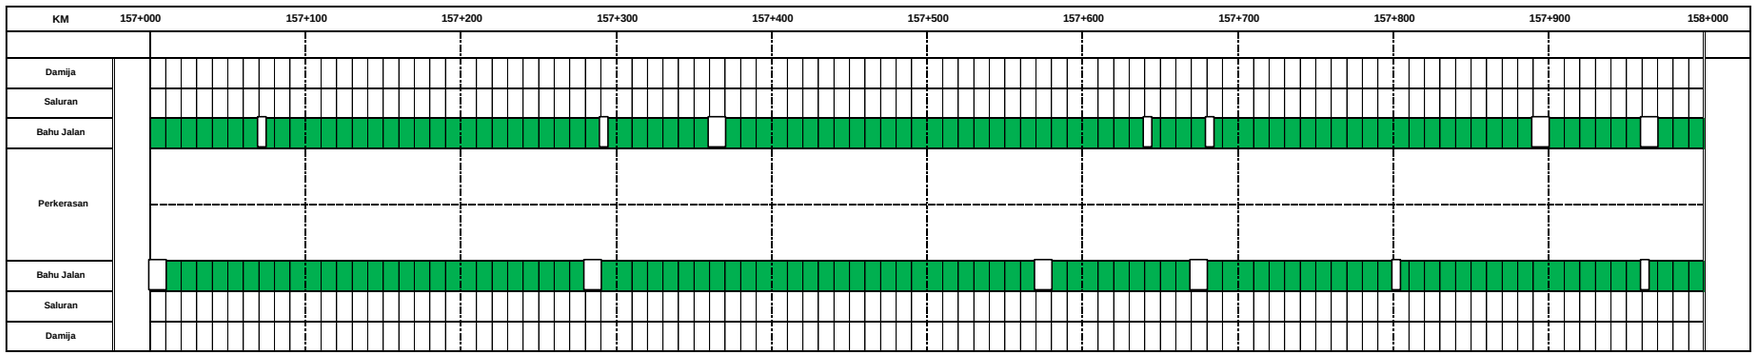

NO	Pekerjaan	NO	Pekerjaan	Keterangan
1	Pemt. Rumput Km. 157+000 - 158+000 = 3230 M2			
2	Saluran Km. 157+000 - 158+000 = 1150 M2			

PEMERINTAH PROVINSI SUMATERA BARAT

DINAS BINA MARGA CIPTA KARYA DAN TATA RUANG

UPTD JALA DAN JEMBATAN WILAYAH II

KEGIATAN

REHAB JALAN DAN JEMBATAN

SUB KEGIATAN

PEMELIHARAAN RUTIN JALAN

LOKASI

BTS. PAYAKUMBUH - SULIKI - KOTO TINGGI (P.069.1)

DIBUAT OLEH :

STAF TEKNIK

MOHD IRVAN, ST

DIPERIKSA OLEH :

ASISTEN TEKNIK

TAMSIR, ST

NIP. 19700201 200701 1 007

DIKETAHUI OLEH :

PPTK

RANSYAH ALJO SASMITO, ST

NIP. 19691012 2007 1 002

DISAHKAN OLEH :

KEPALA UPTD

YUFRIZAL, ST, MT

NIP. 19710420 200701 1 003

NO. LEMBAR	JUMLAH LEMBAR	TAHUN
		2025

NO. RUAS : **P.069.1**

NAMA RUAS : **BTS. PAYAKUMBUH - SULIKI - KOTO TINGGI**

KM - KM : **158+000 - 160+000**

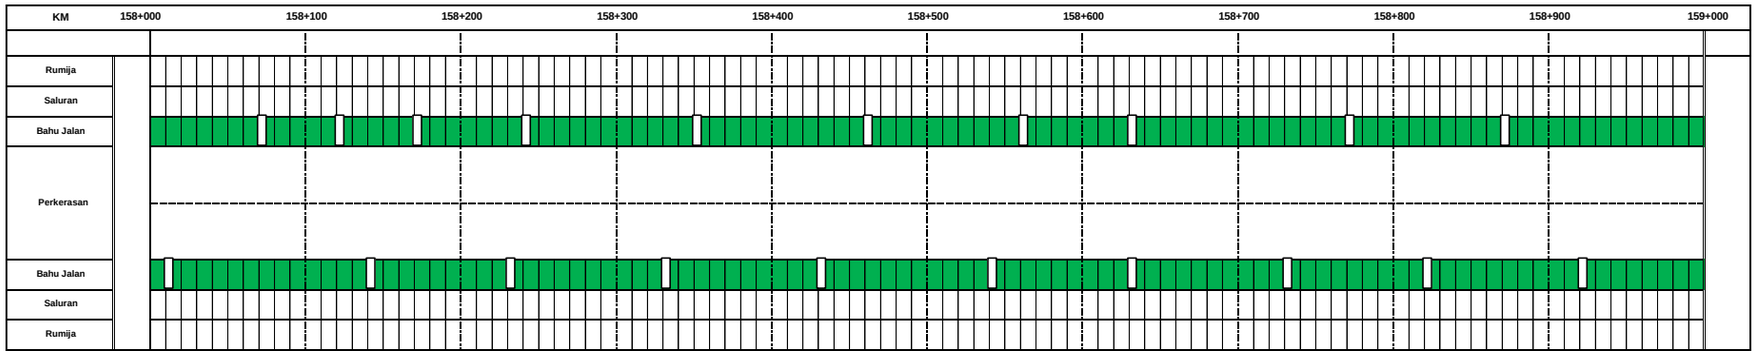

NO	Pekerjaan
1	Pemt. Rumput Km. 158+000 - 159+000 = 3800 M2
2	Saluran Km. 158+000 - 159+000 = 500 M2

NO	Pekerjaan	Keterangan

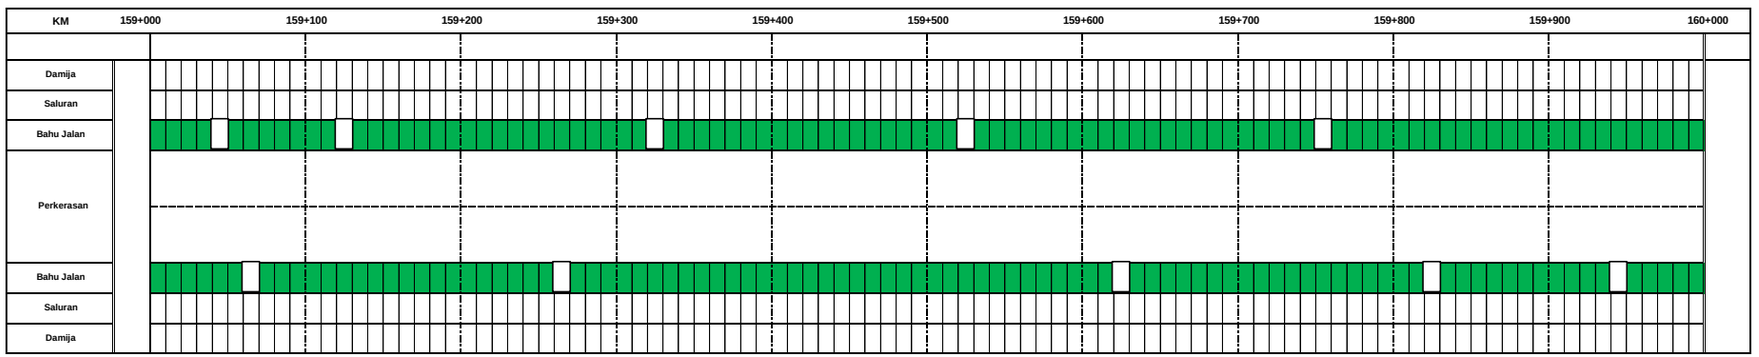

NO	Pekerjaan
1	Pemt. Rumput Km. 159+000 - 160+000 = 3800 M2
2	Saluran Km. 159+000 - 160+000 = 500 M2

NO	Pekerjaan	Keterangan

PEMERINTAH PROVINSI SUMATERA BARAT

DINAS BINA MARGA CIPTA KARYA DAN TATA RUANG

UPTD JALA DAN JEMBATAN WILAYAH II

KEGIATAN

REHAB JALAN DAN JEMBATAN

SUB KEGIATAN

PEMELIHARAAN RUTIN JALAN

LOKASI

BTS. PAYAKUMBUH - SULIKI - KOTO TINGGI (P.069.1)

DIBUAT OLEH :

STAF TEKNIK

MOHD IRVAN, ST

DIPERIKSA OLEH :

ASISTEN TEKNIK

TAMSIR, ST

NIP. 19700201 200701 1 007

DIKETAHUI OLEH :

PPTK

RANSYAH ALJO SASMITO, ST

NIP. 19691012 2007 1 002

DISAHKAN OLEH :

KEPALA UPTD

YUFRIZAL, ST, MT

NIP. 19710420 200701 1 003

NO. LEMBAR	JUMLAH LEMBAR	TAHUN
		2025

NO. RUAS : P.069.1

NAMA RUAS : BTS. PAYAKUMBUH - SULIKI - KOTO TINGGI

KM - KM : 160+000 - 162+000

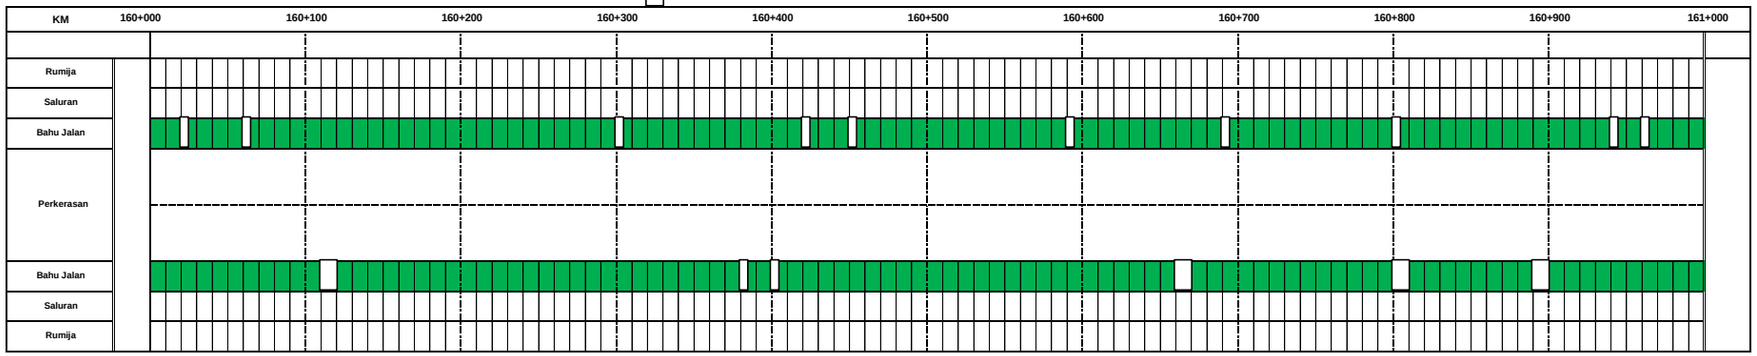

NO	Pekerjaan
1	Pemt. Rumput Km. 160+000 - 161+000 = 3800 M2
2	Saluran Km. 160+000 - 161+000 = 800 M2

NO	Pekerjaan	Keterangan

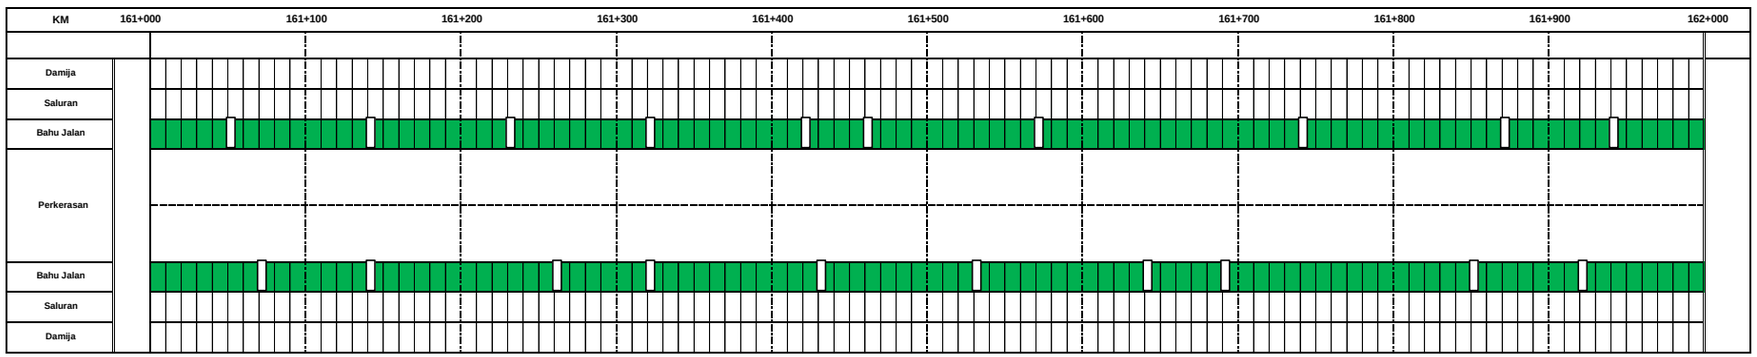

NO	Pekerjaan
1	Pemt. Rumput Km. 161+000 - 162+000 = 3800 M2
2	Saluran Km. 161+000 - 162+000 = 900 M2

NO	Pekerjaan	Keterangan

PEMERINTAH PROVINSI SUMATERA BARAT

DINAS BINA MARGA CIPTA KARYA DAN TATA RUANG

UPTD JALA DAN JEMBATAN WILAYAH II

KEGIATAN

REHAB JALAN DAN JEMBATAN

SUB KEGIATAN

PEMELIHARAAN RUTIN JALAN

LOKASI

BTS. PAYAKUMBUH - SULIKI - KOTO TINGGI (P.069.1)

DIBUAT OLEH :

STAF TEKNIK

MOHD IRVAN, ST

DIPERIKSA OLEH :

ASISTEN TEKNIK

TAMSIR, ST

NIP. 19700201 200701 1 007

DIKETAHUI OLEH :

PPTK

RANSYAH ALJO SASMITO, ST

NIP. 19691012 2007 1 002

DISAHKAN OLEH :

KEPALA UPTD

YUFRIZAL, ST, MT

NIP. 19710420 200701 1 003

NO. LEMBAR	JUMLAH LEMBAR	TAHUN
		2025

NO. RUAS : P.069.1

NAMA RUAS : BTS. PAYAKUMBUH - SULIKI - KOTO TINGGI

KM - KM : 162+000 - 164+000

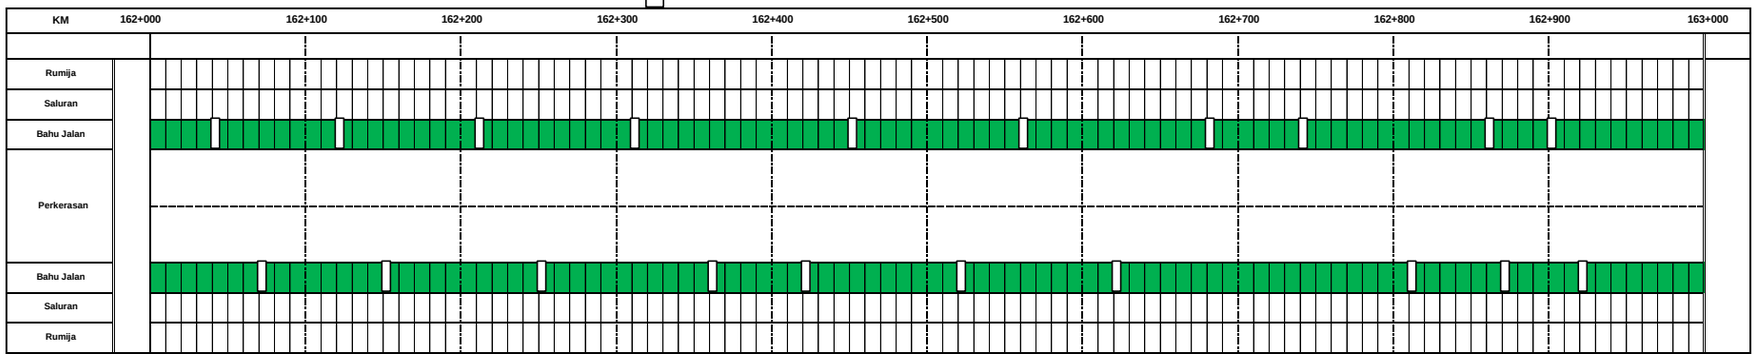

NO	Pekerjaan
1	Pemt. Rumput Km. 162+000 - 163+000 = 3800 M2
2	Saluran Km. 162+000 - 163+000 = 600 M2

NO	Pekerjaan	Keterangan

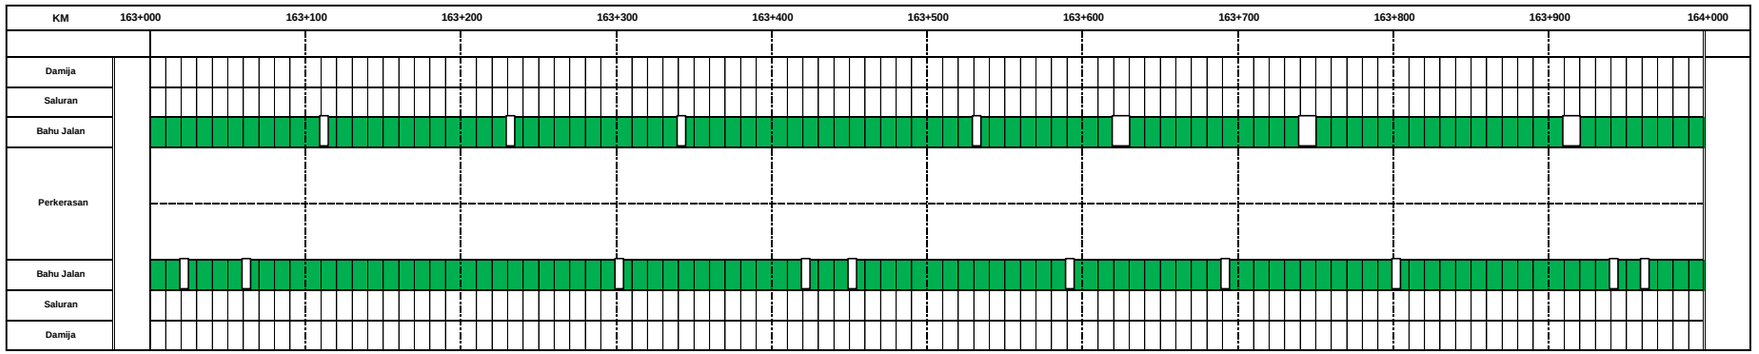

NO	Pekerjaan
1	Pemt. Rumput Km. 163+000 - 164+000 = 3800 M2
2	Saluran Km. 163+000 - 164+000 = 500 M2

NO	Pekerjaan	Keterangan

PEMERINTAH PROVINSI SUMATERA BARAT

DINAS BINA MARGA CIPTA KARYA DAN TATA RUANG

UPTD JALA DAN JEMBATAN WILAYAH II

KEGIATAN

REHAB JALAN DAN JEMBATAN

SUB KEGIATAN

PEMELIHARAAN RUTIN JALAN

LOKASI

BTS. PAYAKUMBUH - SULIKI - KOTO TINGGI (P.069.1)

DIBUAT OLEH :

STAF TEKNIK

MOHD IRVAN, ST

DIPERIKSA OLEH :

ASISTEN TEKNIK

TAMSIR, ST

NIP. 19700201 200701 1 007

DIKETAHUI OLEH :

PPTK

RANSYAH ALJO SASMITO, ST

NIP. 19691012 2007 1 002

DISAHKAN OLEH :

KEPALA UPTD

YUFRIZAL, ST, MT

NIP. 19710420 200701 1 003

NO. LEMBAR	JUMLAH LEMBAR	TAHUN
		2025

NO. RUAS : P.069.1

NAMA RUAS : BTS. PAYAKUMBUH - SULIKI - KOTO TINGGI

KM - KM : 164+000 - 166+000

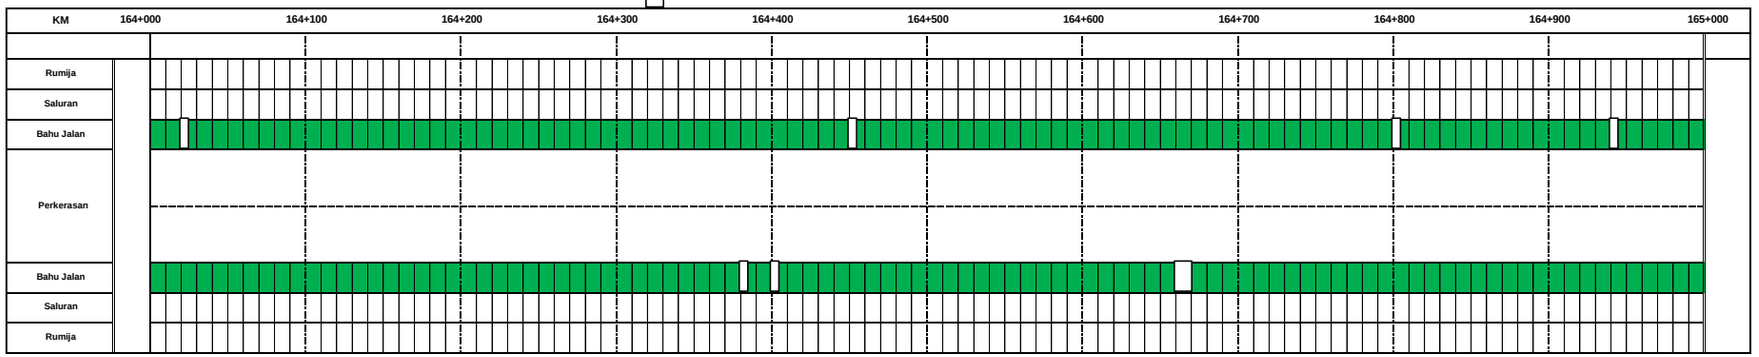

NO	Pekerjaan
1	Pemt. Rumput Km. 164+000 - 165+000 = 3920 M2
2	Saluran Km. 164+000 - 165+000 = 500 M2

NO	Pekerjaan	Keterangan

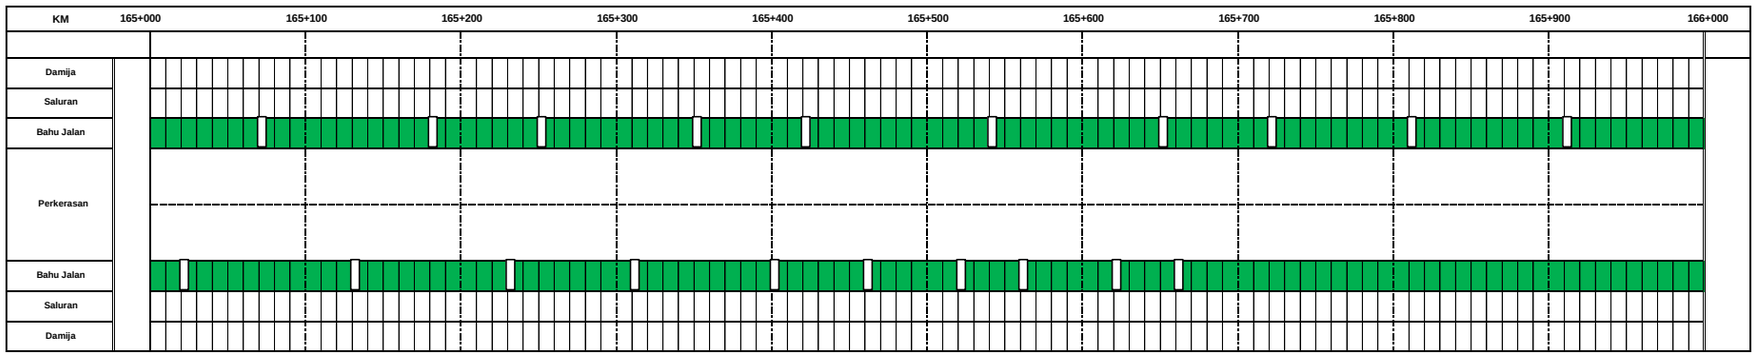

NO	Pekerjaan
1	Pemt. Rumput Km. 165+000 - 166+000 = 3800 M2
2	Saluran Km. 165+000 - 166+000 = 600 M2

NO	Pekerjaan	Keterangan

PEMERINTAH PROVINSI SUMATERA BARAT

DINAS BINA MARGA CIPTA KARYA DAN TATA RUANG

UPTD JALA DAN JEMBATAN WILAYAH II

KEGIATAN

REHAB JALAN DAN JEMBATAN

SUB KEGIATAN

PEMELIHARAAN RUTIN JALAN

LOKASI

BTS. PAYAKUMBUH - SULIKI - KOTO TINGGI (P.069.1)

DIBUAT OLEH :

STAF TEKNIK

MOHD IRVAN, ST

DIPERIKSA OLEH :

ASISTEN TEKNIK

TAMSIR, ST

NIP. 19700201 200701 1 007

DIKETAHUI OLEH :

PPTK

RANSYAH ALJO SASMITO, ST

NIP. 19691012 2007 1 002

DISAHKAN OLEH :

KEPALA UPTD

YUFRIZAL, ST, MT

NIP. 19710420 200701 1 003

NO. LEMBAR	JUMLAH LEMBAR	TAHUN
		2025

NO. RUAS : P.069.1

NAMA RUAS : BTS. PAYAKUMBUH - SULIKI - KOTO TINGGI

KM - KM : 166+000 - 168+000

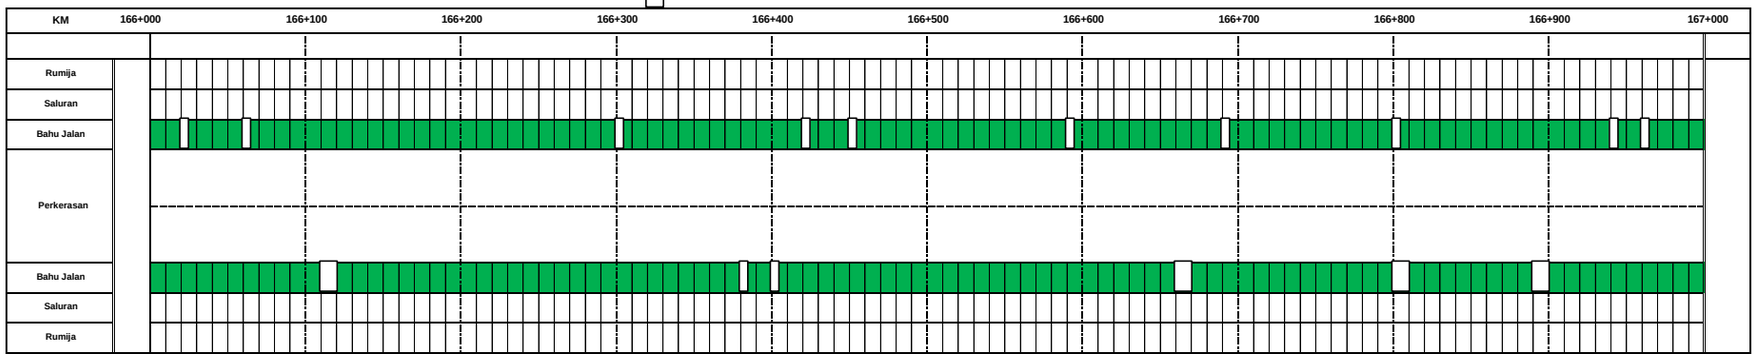

NO	Pekerjaan
1	Pemt. Rumput Km. 166+000 - 167+000 = 3800 M2
2	Saluran Km. 166+000 - 167+000 = 600 M2

NO	Pekerjaan	Keterangan

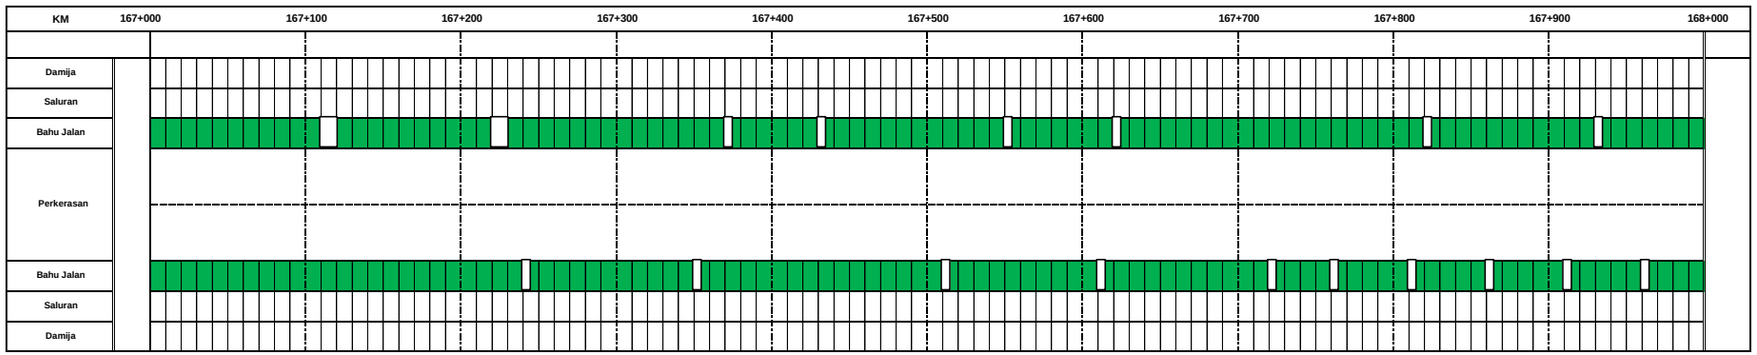

NO	Pekerjaan
1	Pemt. Rumput Km. 167+000 - 168+000 = 3800 M2
2	Saluran Km. 167+000 - 168+000 = 900 M2

NO	Pekerjaan	Keterangan

PEMERINTAH PROVINSI SUMATERA BARAT

DINAS BINA MARGA CIPTA KARYA DAN TATA RUANG

UPTD JALA DAN JEMBATAN WILAYAH II

KEGIATAN

REHAB JALAN DAN JEMBATAN

SUB KEGIATAN

PEMELIHARAAN RUTIN JALAN

LOKASI

BTS. PAYAKUMBUH - SULIKI - KOTO TINGGI (P.069.1)

DIBUAT OLEH :

STAF TEKNIK

MOHD IRVAN, ST

DIPERIKSA OLEH :

ASISTEN TEKNIK

TAMSIR, ST

NIP. 19700201 200701 1 007

DIKETAHUI OLEH :

PPTK

RANSYAH ALJO SASMITO, ST

NIP. 19691012 2007 1 002

DISAHKAN OLEH :

KEPALA UPTD

YUFRIZAL, ST, MT

NIP. 19710420 200701 1 003

NO. LEMBAR	JUMLAH LEMBAR	TAHUN
		2025

NO. RUAS : P.069.1

NAMA RUAS : BTS. PAYAKUMBUH - SULIKI - KOTO TINGGI

KM - KM : 168+000 - 170+000

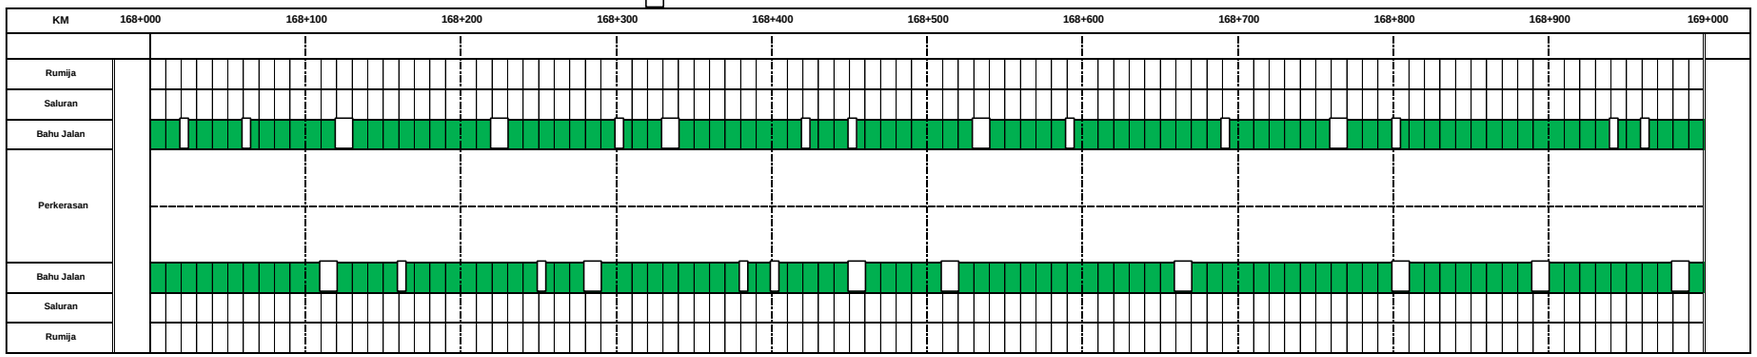

NO	Pekerjaan
1	Pemt. Rumput Km. 168+000 - 169+000 = 3600 M2
2	Saluran Km. 168+000 - 169+000 = 850 M2

NO	Pekerjaan	Keterangan

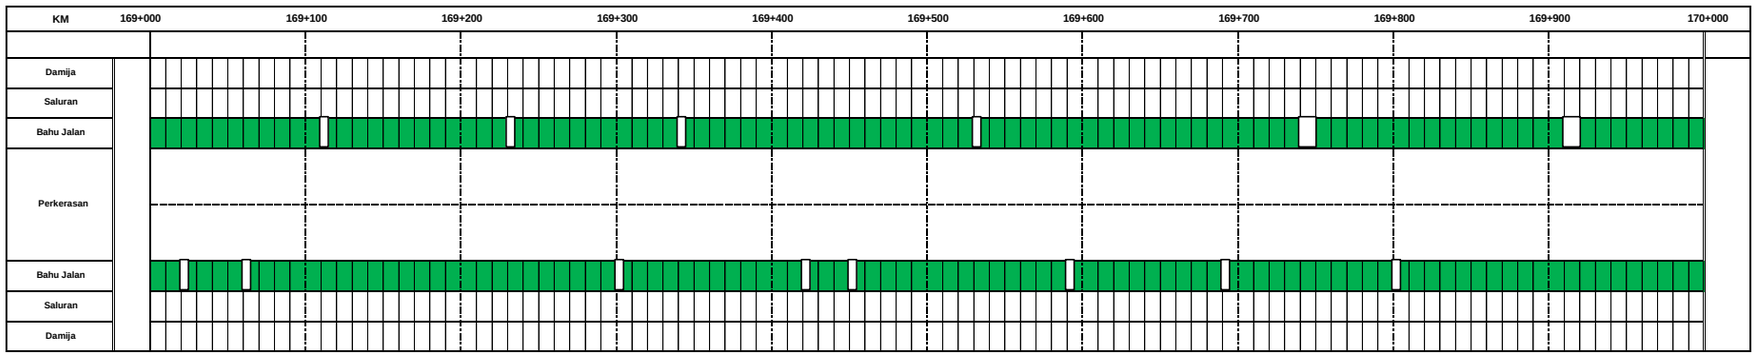

NO	Pekerjaan
1	Pemt. Rumput Km. 169+000 - 170+000 = 3840 M2
2	Saluran Km. 169+000 - 170+000 = 800 M2

NO	Pekerjaan	Keterangan

PEMERINTAH PROVINSI SUMATERA BARAT

DINAS BINA MARGA CIPTA KARYA DAN TATA RUANG

UPTD JALA DAN JEMBATAN WILAYAH II

KEGIATAN

REHAB JALAN DAN JEMBATAN

SUB KEGIATAN

PEMELIHARAAN RUTIN JALAN

LOKASI

BTS. PAYAKUMBUH - SULIKI - KOTO TINGGI (P.069.1)

DIBUAT OLEH :

STAF TEKNIK

MOHD IRVAN, ST

DIPERIKSA OLEH :

ASISTEN TEKNIK

TAMSIR, ST

NIP. 19700201 200701 1 007

DIKETAHUI OLEH :

PPTK

RANSYAH ALJO SASMITO, ST

NIP. 19691012 2007 1 002

DISAHKAN OLEH :

KEPALA UPTD

YUFRIZAL, ST, MT

NIP. 19710420 200701 1 003

NO. LEMBAR	JUMLAH LEMBAR	TAHUN
		2025

NO. RUAS : P.069.1

NAMA RUAS : BTS. PAYAKUMBUH - SULIKI - KOTO TINGGI

KM - KM : 170+000 - 170+740

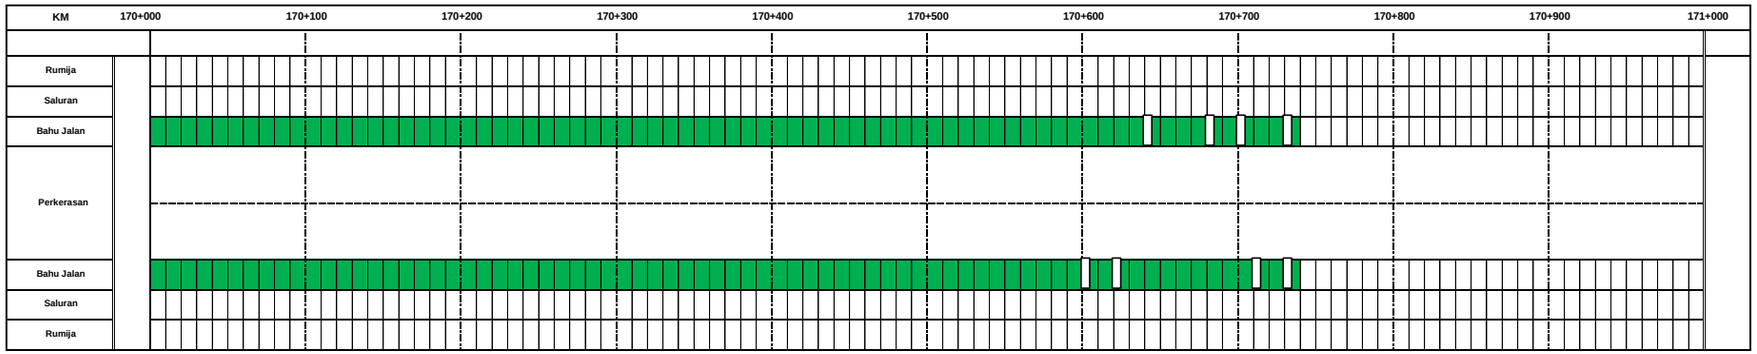

NO	Pekerjaan
1	Pemt. Rumput Km. 170+000 - 170+740 = 2800 M2
2	Saluran Km. 170+000 - 170+740 = 200 M2

NO	Pekerjaan	Keterangan

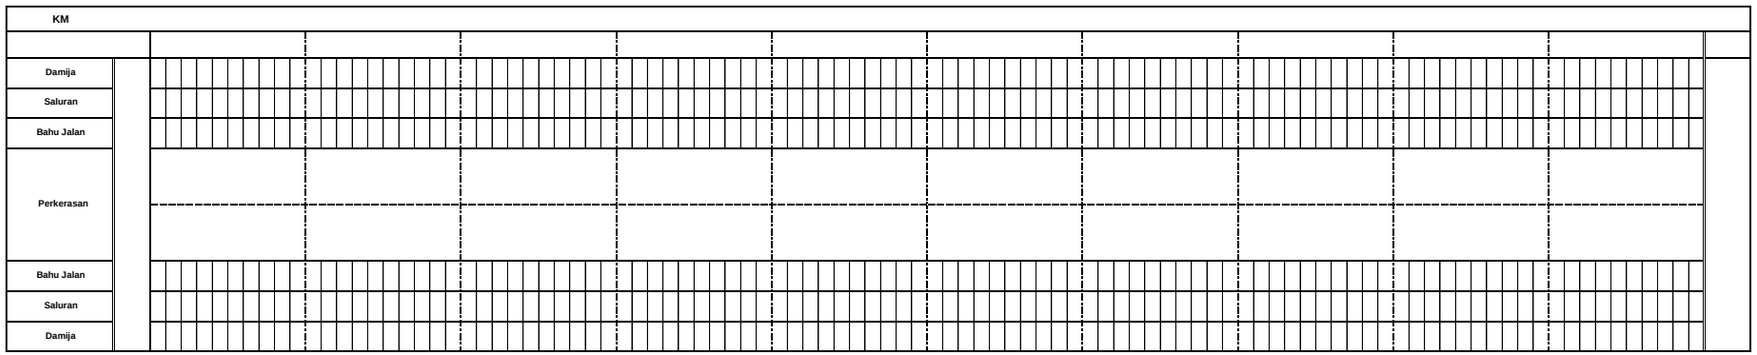

NO	Pekerjaan
1	Pemt. Rumput Km. 171+000 - 172+000 = 3800 M2
2	Saluran Km. 171+000 - 172+000 = - M2

NO	Pekerjaan	Keterangan

PEMERINTAH PROVINSI SUMATERA BARAT

DINAS BINA MARGA CIPTA KARYA DAN TATA RUANG

UPTD JALA DAN JEMBATAN WILAYAH II

KEGIATAN

REHAB JALAN DAN JEMBATAN

SUB KEGIATAN

PEMELIHARAAN RUTIN JALAN

LOKASI

BTS. PAYAKUMBUH - SULIKI - KOTO TINGGI (P.069.1)

DIBUAT OLEH :

STAF TEKNIK

MOHD IRVAN, ST

DIPERIKSA OLEH :

ASISTEN TEKNIK

TAMSIR, ST

NIP. 19700201 200701 1 007

DIKETAHUI OLEH :

PPTK

RANSYAH ALJO SASMITO, ST

NIP. 19691012 2007 1 002

DISAHKAN OLEH :

KEPALA UPTD

YUFRIZAL, ST, MT

NIP. 19710420 200701 1 003

NO. LEMBAR	JUMLAH LEMBAR	TAHUN
		2025

NO. RUAS : P.069.2

NAMA RUAS : SP. PUA DATA - SP. SEI DADOK - MUSEUM PDRI

KM - KM : 170+740 - 172+000

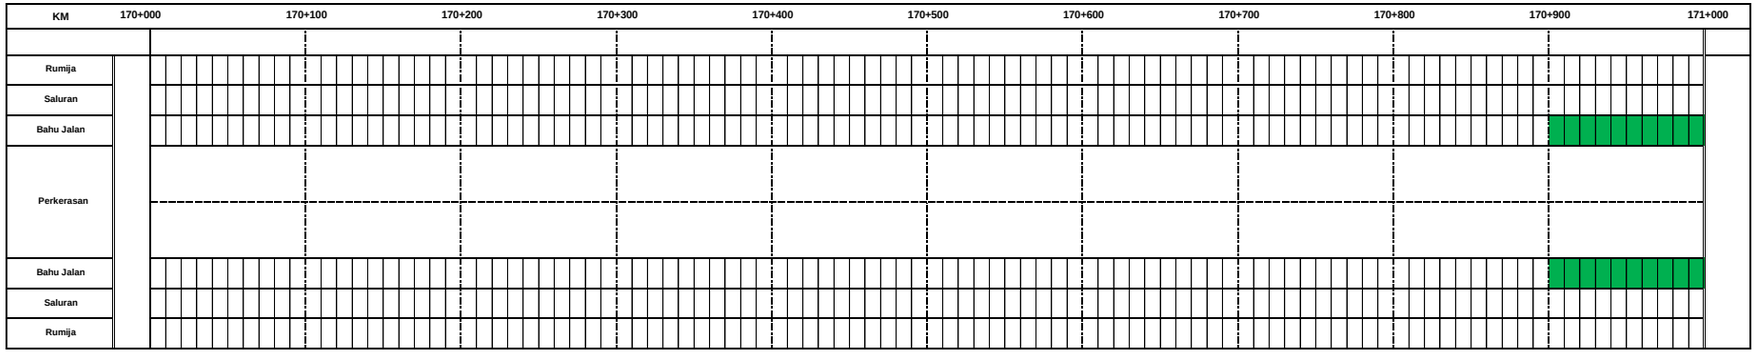

NO	Pekerjaan
1	Pemt. Rumput Km. 170+740 - 171+000 = 300 M2
2	Saluran Km. 170+740 - 171+000 = - M2

NO	Pekerjaan	Keterangan

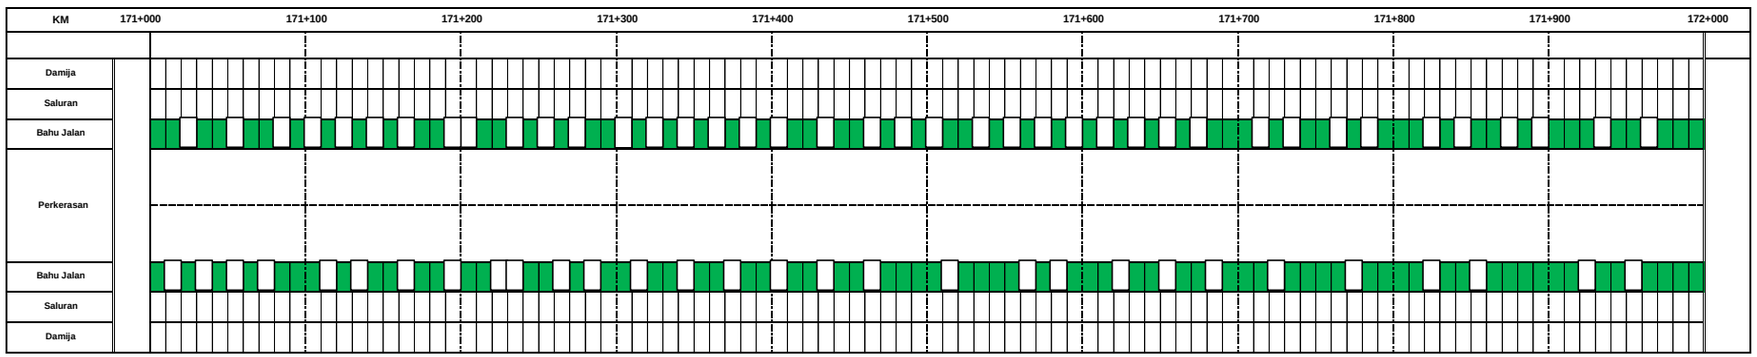

NO	Pekerjaan
1	Pemt. Rumput Km. 171+000 - 172+000 = 1950 M2
2	Saluran Km. 171+000 - 172+000 = - M2

NO	Pekerjaan	Keterangan

PEMERINTAH PROVINSI SUMATERA BARAT

DINAS BINA MARGA CIPTA KARYA DAN TATA RUANG

UPTD JALA DAN JEMBATAN WILAYAH II

KEGIATAN

REHAB JALAN DAN JEMBATAN

SUB KEGIATAN

PEMELIHARAAN RUTIN JALAN

LOKASI

SP. PUA DATA - SP. SEI DADOK - MUSEUM PDRI (P.069.2)

DIBUAT OLEH :

STAF TEKNIK

MOHD IRVAN, ST

DIPERIKSA OLEH :

ASISTEN TEKNIK

TAMSIR, ST

NIP. 19700201 200701 1 007

DIKETAHUI OLEH :

PPTK

RANSYAH ALJO SASMITO, ST

NIP. 19691012 2007 1 002

DISAHKAN OLEH :

KEPALA UPTD

YUFRIZAL, ST, MT

NIP. 19710420 200701 1 003

NO. LEMBAR	JUMLAH LEMBAR	TAHUN
		2025

NO. RUAS : **P.085**

NAMA RUAS : **BALAI PANJANG - SP. PADANG KARAMBIA - TJ. BUNGO TPA REGIONAL**

KM - KM : **172+000 - 174+000**

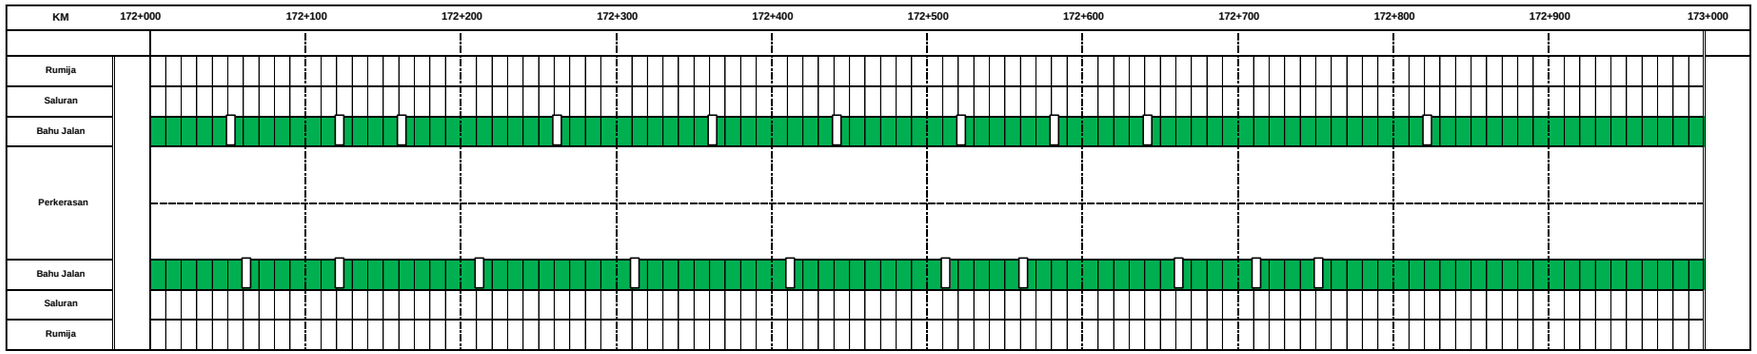

NO	Pekerjaan
1	Pemt. Rumput Km. 172+000 - 173+000 = 3040 M2
2	Saluran Km. 172+000 - 173+000 = - M2

NO	Pekerjaan	Keterangan

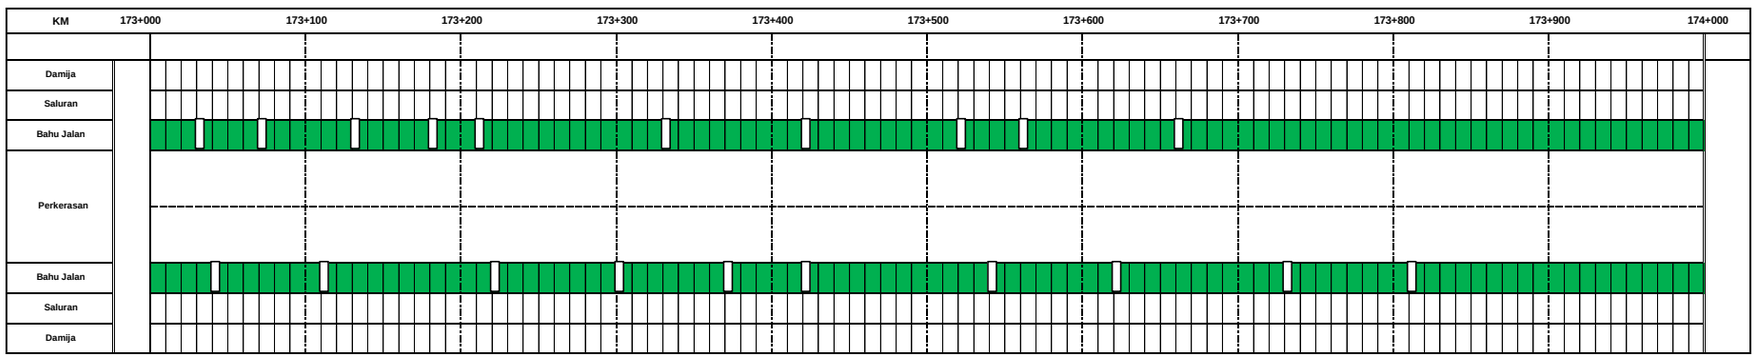

NO	Pekerjaan
1	Pemt. Rumput Km. 173+000 - 174+000 = 3040 M2
2	Saluran Km. 173+000 - 174+000 = - M2

NO	Pekerjaan	Keterangan

PEMERINTAH PROVINSI SUMATERA BARAT

DINAS BINA MARGA CIPTA KARYA DAN TATA RUANG

UPTD JALA DAN JEMBATAN WILAYAH II

KEGIATAN

REHAB JALAN DAN JEMBATAN

SUB KEGIATAN

PEMELIHARAAN RUTIN JALAN

LOKASI

SP. PUA DATA - SP. SEI DADOK - MUSEUM PDRI (P.069.2)

DIBUAT OLEH :

STAF TEKNIK

MOHD IRVAN, ST

DIPERIKSA OLEH :

ASISTEN TEKNIK

TAMSIR, ST

NIP. 19700201 200701 1 007

DIKETAHUI OLEH :

PPTK

RANSYAH ALJO SASMITO, ST

NIP. 19691012 2007 1 002

DISAHKAN OLEH :

KEPALA UPTD

YUFRIZAL, ST, MT

NIP. 19710420 200701 1 003

NO. LEMBAR	JUMLAH LEMBAR	TAHUN
		2025

NO. RUAS : **P.085**

NAMA RUAS : **BALAI PANJANG - SP. PADANG KARAMBIA - TJ. BUNGO TPA REGIONAL**

KM - KM : **123+000 - 124+000**

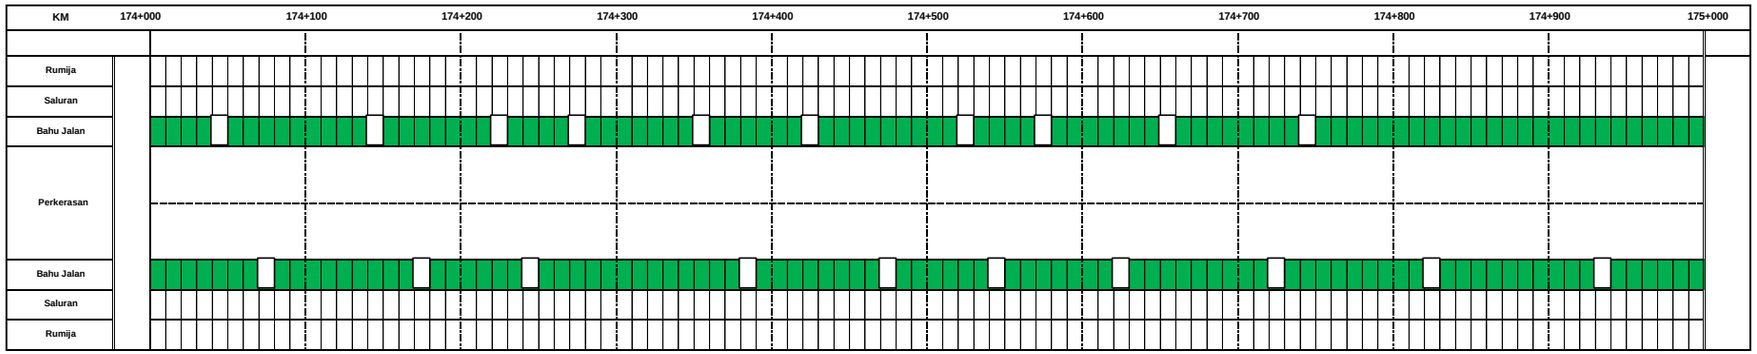

NO	Pekerjaan
1	Pemt. Rumput Km. 174+000 - 175+000 = 2880 M2
2	Saluran Km. 174+000 - 175+000 = - M2

NO	Pekerjaan	Keterangan

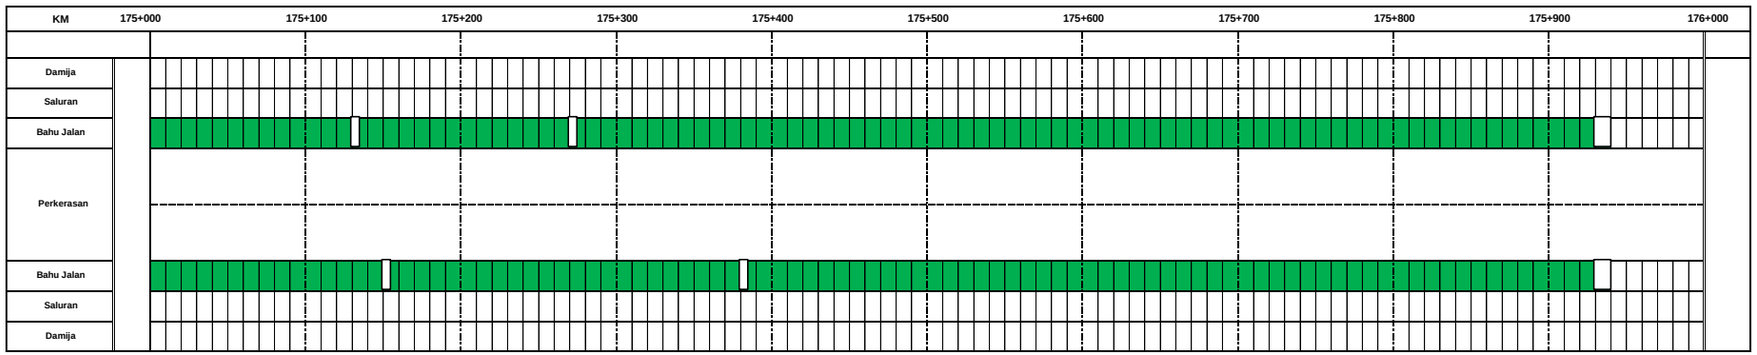

NO	Pekerjaan
1	Pemt. Rumput Km. 175+000 - 175+940 = 2970 M2
2	Saluran Km. 175+000 - 175+940 = - M2

NO	Pekerjaan	Keterangan

PEMERINTAH PROVINSI SUMATERA BARAT

DINAS BINA MARGA CIPTA KARYA DAN TATA RUANG

UPTD JALA DAN JEMBATAN WILAYAH II

KEGIATAN

REHAB JALAN DAN JEMBATAN

SUB KEGIATAN

PEMELIHARAAN RUTIN JALAN

LOKASI

SP. PUA DATA - SP. SEI DADOK - MUSEUM PDRI (P.069.2)

DIBUAT OLEH :

STAF TEKNIK

MOHD IRVAN, ST

DIPERIKSA OLEH :

ASISTEN TEKNIK

TAMSIR, ST

NIP. 19700201 200701 1 007

DIKETAHUI OLEH :

PPTK

RANSYAH ALJO SASMITO, ST

NIP. 19691012 2007 1 002

DISAHKAN OLEH :

KEPALA UPTD

YUFRIZAL, ST, MT

NIP. 19710420 200701 1 003

NO. LEMBAR	JUMLAH LEMBAR	TAHUN
		2025

NO. RUAS : P.076

NAMA RUAS : PANGKALAN KOTO BARU - SIALANG - GELUGUR

KM - KM : 178+000 - 180+000

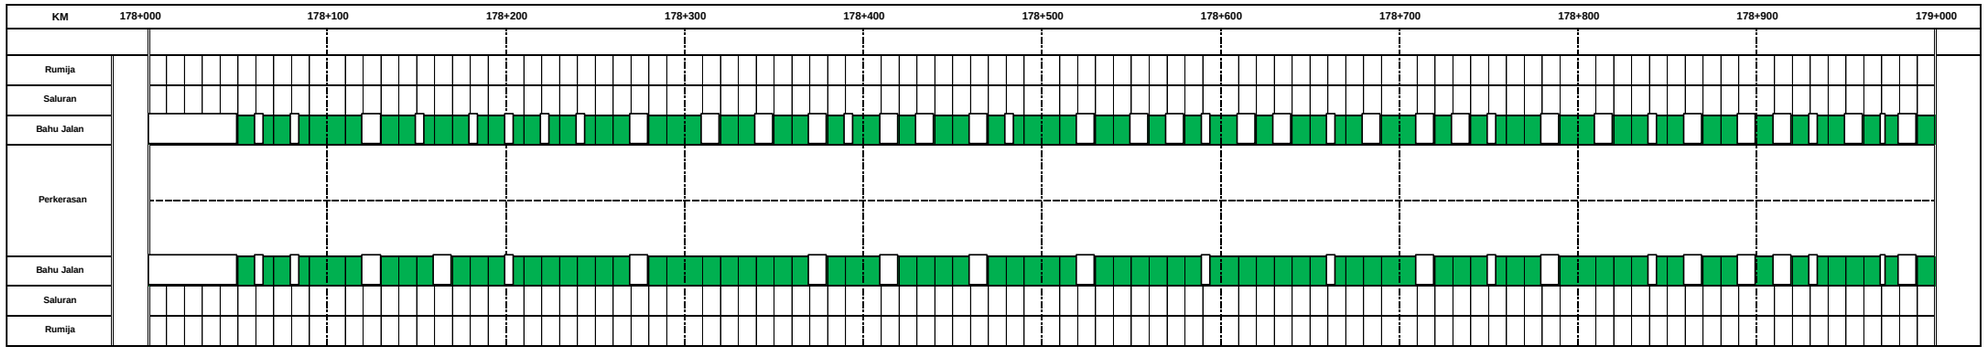

NO	Pekerjaan
1	Pemt. Rumput Km. 178+050 - 179+000 = 2274,38 M2

NO	Pekerjaan	Keterangan

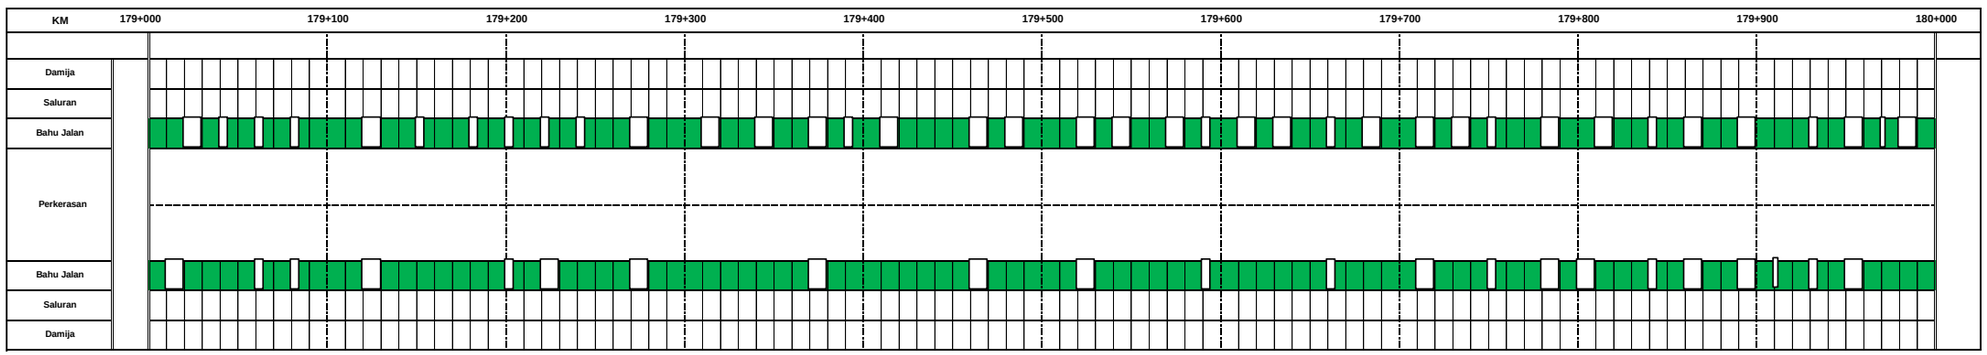

NO	Pekerjaan
1	Pemt. Rumput Km. 179+000 - 180+000 = 3032,5 M2
2	Saluran Km. 179+000 - 180+000 = 300 M1

NO	Pekerjaan	Keterangan

PEMERINTAH PROVINSI SUMATERA BARAT

DINAS BINA MARGA CIPTA KARYA DAN TATA RUANG

UPTD JALA DAN JEMBATAN WILAYAH II

KEGIATAN

REHAB JALAN DAN JEMBATAN

SUB KEGIATAN

PEMELIHARAAN RUTIN JALAN

LOKASI

PANGKALAN KOTO BARU - SIALANG - GELUGUR (P.076)

DIBUAT OLEH :

STAF TEKNIK

YANTO CANDRA

DIPERIKSA OLEH :

ASISTEN TEKNIK

TAMSIR, ST

NIP. 19700201 200701 1 007

DIKETAHUI OLEH :

PPTK

RANSYAH ALJO SASMITO, ST

NIP. 19691012 2007 1 002

DISAHKAN OLEH :

KEPALA UPTD

YUFRIZAL, ST, MT

NIP. 19710420 200701 1 003

NO. LEMBAR	JUMLAH LEMBAR	TAHUN
		2025

NO. RUAS : P.076

NAMA RUAS : PANGKALAN KOTO BARU - SIALANG - GELUGUR

KM - KM : 180+000 - 182+000

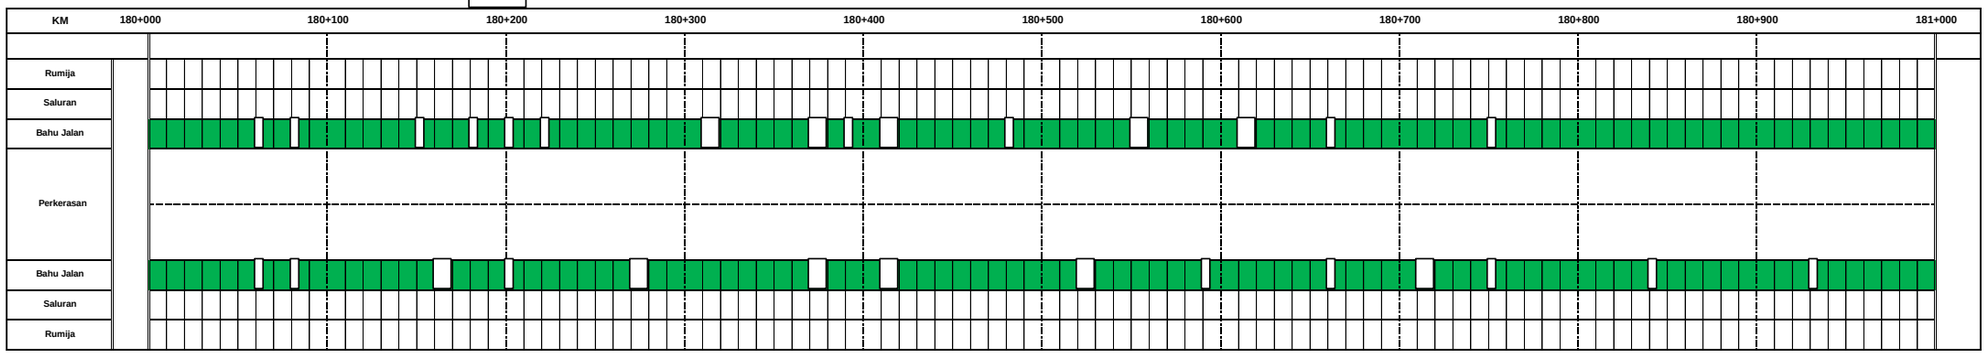

NO	Pekerjaan
1	Pemt. Rumput Km. 180+000 - 181+000 = 3600 M2
2	Saluran Km. 180+000 - 181+000 = 550 M1

NO	Pekerjaan	Keterangan

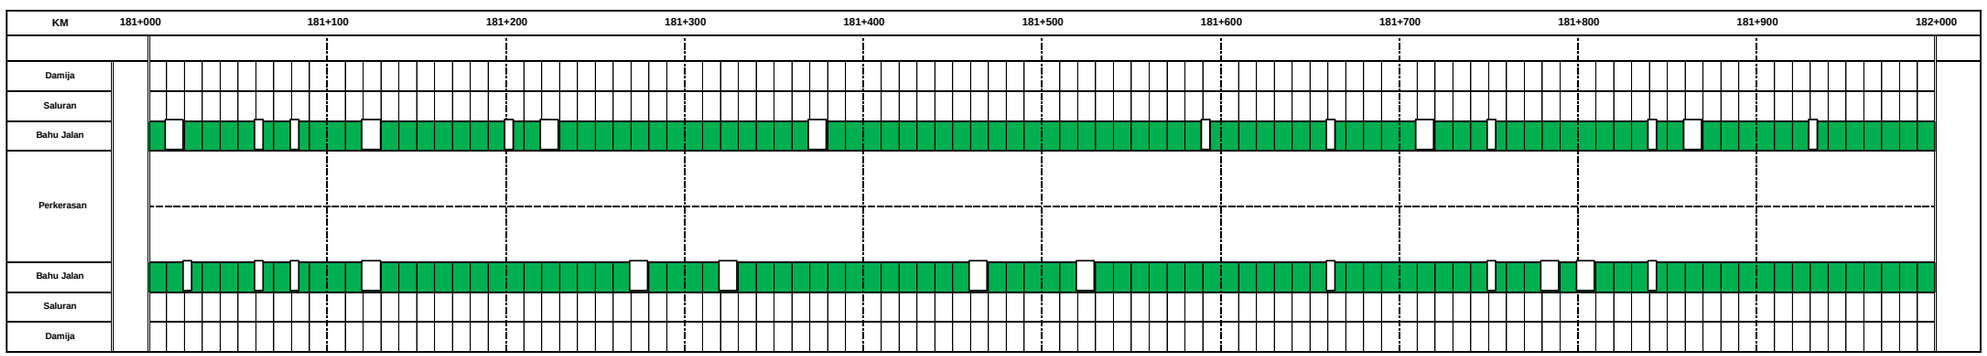

NO	Pekerjaan
1	Pemt. Rumput Km. 181+000 - 182+000 = 3600 M2
2	Saluran Km. 181+000 - 182+000 = 400 M1

NO	Pekerjaan	Keterangan

PEMERINTAH PROVINSI SUMATERA BARAT

DINAS BINA MARGA CIPTA KARYA DAN TATA RUANG

UPTD JALA DAN JEMBATAN WILAYAH II

KEGIATAN

REHAB JALAN DAN JEMBATAN

SUB KEGIATAN

PEMELIHARAAN RUTIN JALAN

LOKASI

PANGKALAN KOTO BARU - SIALANG - GELUGUR (P.076)

DIBUAT OLEH :

STAF TEKNIK

YANTO CANDRA

DIPERIKSA OLEH :

ASISTEN TEKNIK

TAMSIR, ST

NIP. 19700201 200701 1 007

DIKETAHUI OLEH :

PPTK

RANSYAH ALJO SASMITO, ST

NIP. 19691012 2007 1 002

DISAHKAN OLEH :

KEPALA UPTD

YUFRIZAL, ST, MT

NIP. 19710420 200701 1 003

NO. LEMBAR	JUMLAH LEMBAR	TAHUN
		2025

NO. RUAS : P.076

NAMA RUAS : PANGKALAN KOTO BARU - SIALANG - GELUGUR

KM - KM : 182+000 - 184+000

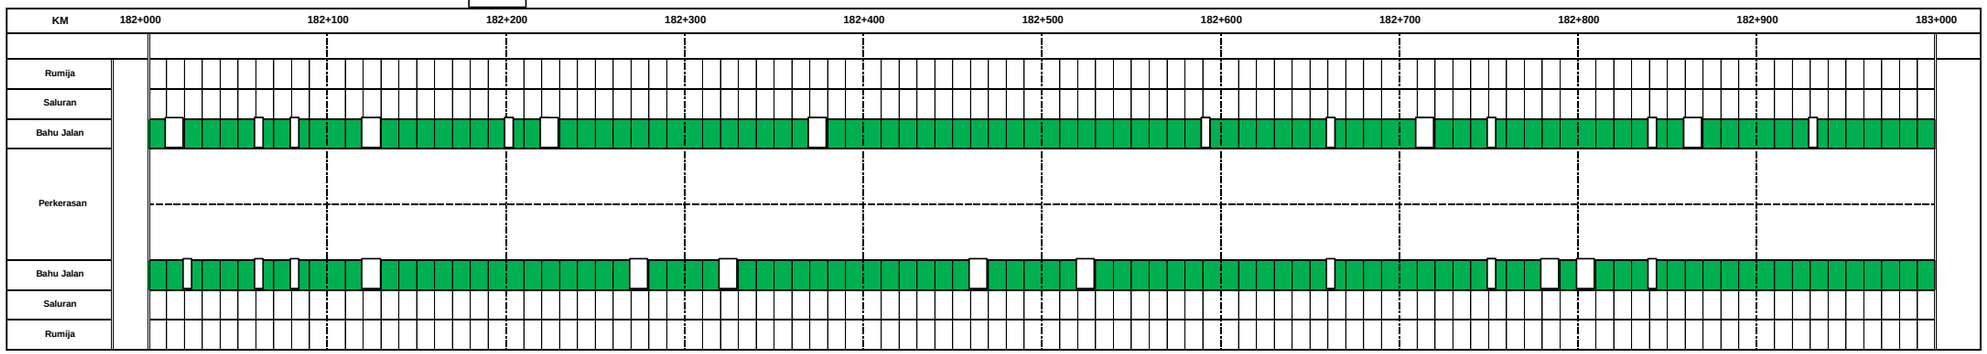

NO	Pekerjaan
1	Pemt. Rumput Km. 182+000 - 183+000 = 3600 M2
2	Saluran Km. 182+000 - 183+000 = 550 M1

NO	Pekerjaan	Keterangan

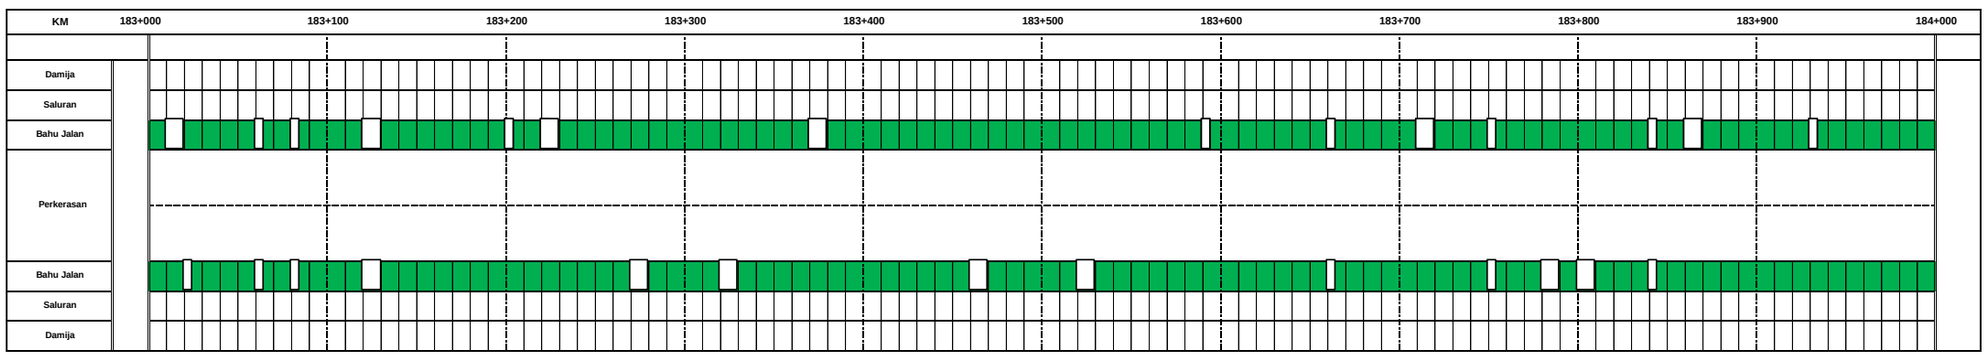

NO	Pekerjaan
1	Pemt. Rumput Km. 183+000 - 184+000 = 3600 M2
2	Saluran Km. 183+000 - 184+000 = 1100 M1

NO	Pekerjaan	Keterangan

PEMERINTAH PROVINSI SUMATERA BARAT

DINAS BINA MARGA CIPTA KARYA DAN TATA RUANG

UPTD JALA DAN JEMBATAN WILAYAH II

KEGIATAN

REHAB JALAN DAN JEMBATAN

SUB KEGIATAN

PEMELIHARAAN RUTIN JALAN

LOKASI

PANGKALAN KOTO BARU - SIALANG - GELUGUR (P.076)

DIBUAT OLEH :

STAF TEKNIK

YANTO CANDRA

DIPERIKSA OLEH :

ASISTEN TEKNIK

TAMSIR, ST

NIP. 19700201 200701 1 007

DIKETAHUI OLEH :

PPTK

RANSYAH ALJO SASMITO, ST

NIP. 19691012 2007 1 002

DISAHKAN OLEH :

KEPALA UPTD

YUFRIZAL, ST, MT

NIP. 19710420 200701 1 003

NO. LEMBAR	JUMLAH LEMBAR	TAHUN
		2025

NO. RUAS : P.076

NAMA RUAS : PANGKALAN KOTO BARU - SIALANG - GELUGUR

KM - KM : 184+000 - 186+000

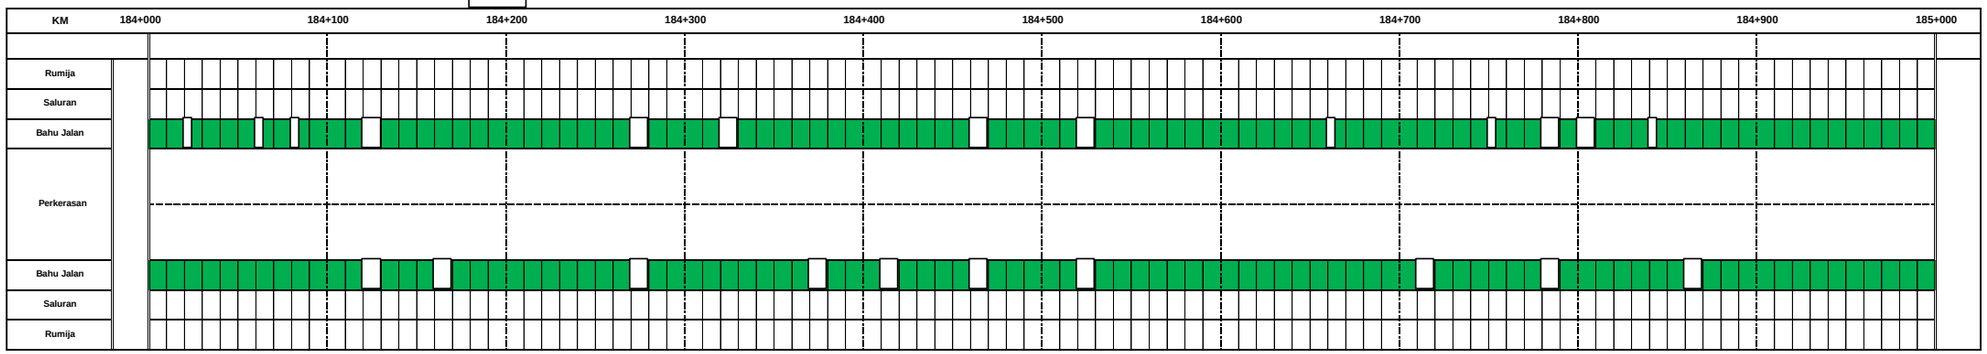

NO	Pekerjaan
1	Pemt. Rumput Km. 184+000 - 185+000 = 3600 M2
2	Saluran Km. 184+000 - 185+000 = 500 M1

NO	Pekerjaan	Keterangan

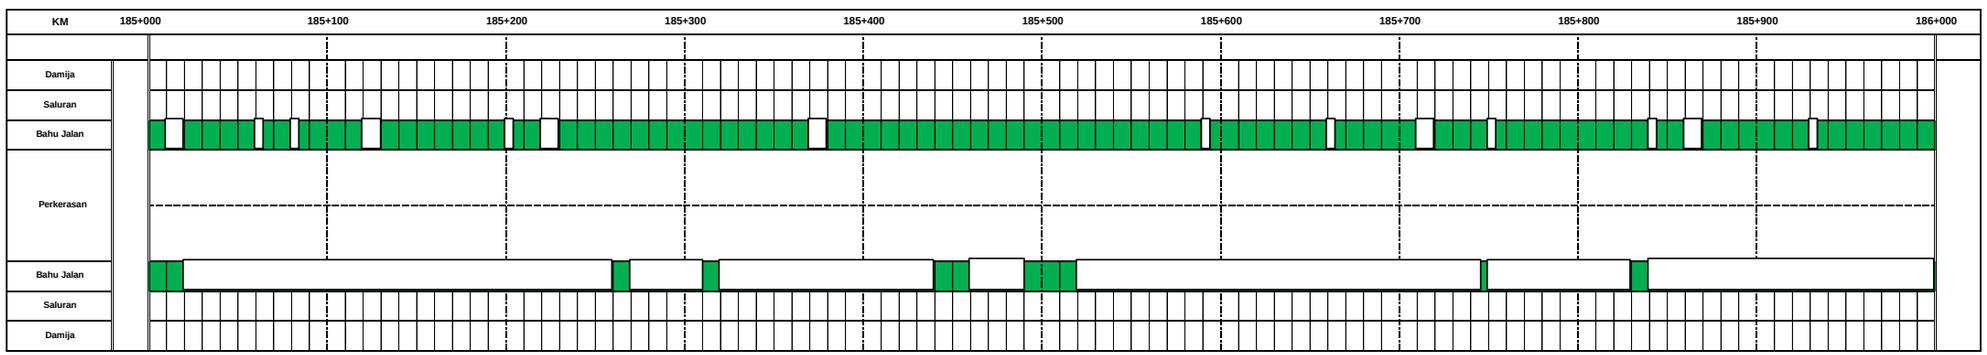

NO	Pekerjaan
1	Pemt. Rumput Km. 185+000 - 186+000 = 2040,2 M2
2	Saluran Km. 185+000 - 186+000 = 700 M1

NO	Pekerjaan	Keterangan

PEMERINTAH PROVINSI SUMATERA BARAT

DINAS BINA MARGA CIPTA KARYA DAN TATA RUANG

UPTD JALA DAN JEMBATAN WILAYAH II

KEGIATAN

REHAB JALAN DAN JEMBATAN

SUB KEGIATAN

PEMELIHARAAN RUTIN JALAN

LOKASI

PANGKALAN KOTO BARU - SIALANG - GELUGUR (P.076)

DIBUAT OLEH :

STAF TEKNIK

YANTO CANDRA

DIPERIKSA OLEH :

ASISTEN TEKNIK

TAMSIR, ST

NIP. 19700201 200701 1 007

DIKETAHUI OLEH :

PPTK

RANSYAH ALJO SASMITO, ST

NIP. 19691012 2007 1 002

DISAHKAN OLEH :

KEPALA UPTD

YUFRIZAL, ST, MT

NIP. 19710420 200701 1 003

NO. LEMBAR	JUMLAH LEMBAR	TAHUN
		2025

NO. RUAS : P.076

NAMA RUAS : PANGKALAN KOTO BARU - SIALANG - GELUGUR

KM - KM : 186+000 - 188+000

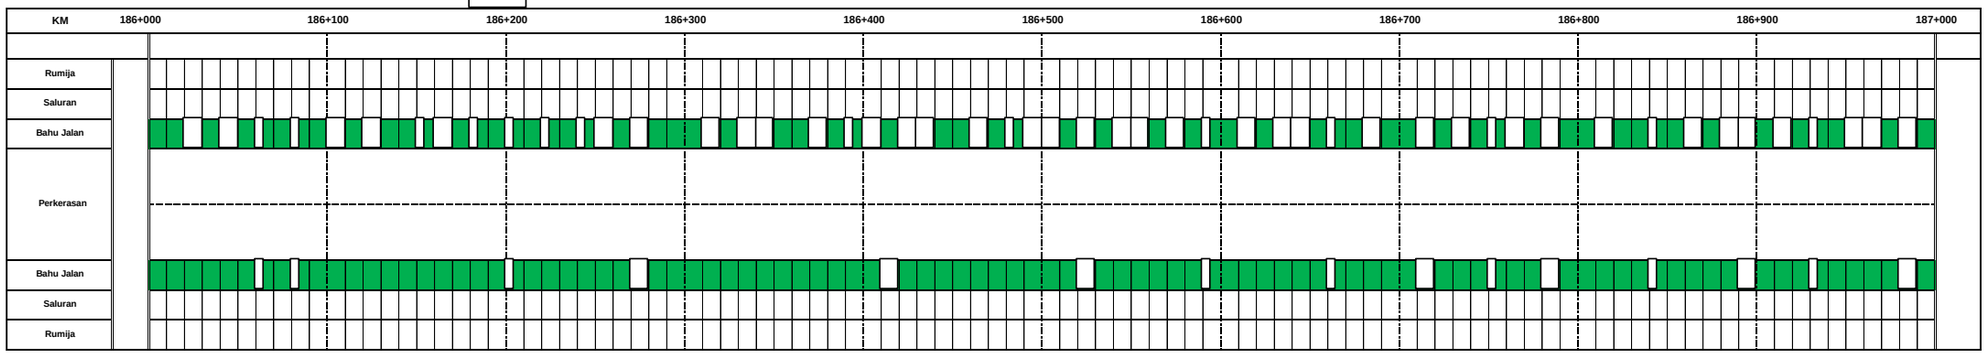

NO	Pekerjaan				
1	Pemt. Rumput	Km. 186+000 - 187+000	=	2906,68	M2
2	Saluran	Km. 186+000 - 187+000	=	1000	M1

NO	Pekerjaan	Keterangan

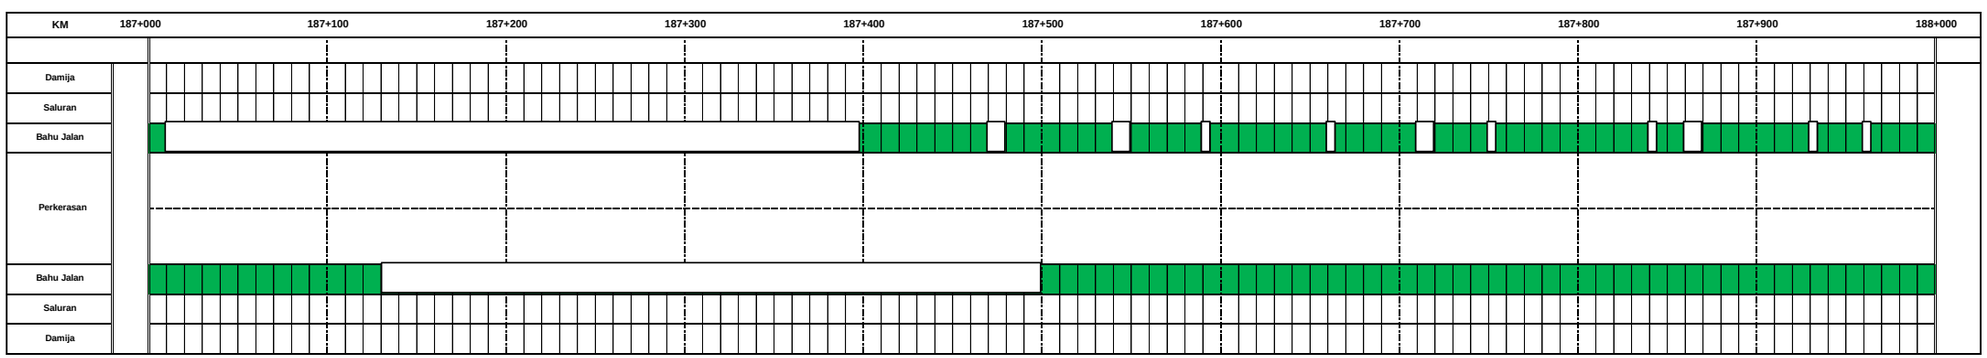

NO	Pekerjaan				
1	Pemt. Rumput	Km. 187+000 - 188+000	=	2330,2	M2
2	Saluran	Km. 187+000 - 188+000	=	900	M1

NO	Pekerjaan	Keterangan

PEMERINTAH PROVINSI SUMATERA BARAT

DINAS BINA MARGA CIPTA KARYA DAN TATA RUANG

UPTD JALA DAN JEMBATAN WILAYAH II

KEGIATAN

REHAB JALAN DAN JEMBATAN

SUB KEGIATAN

PEMELIHARAAN RUTIN JALAN

LOKASI

PANGKALAN KOTO BARU - SIALANG - GELUGUR (P.076)

DIBUAT OLEH :

STAF TEKNIK

YANTO CANDRA

DIPERIKSA OLEH :

ASISTEN TEKNIK

TAMSIR, ST

NIP. 19700201 200701 1 007

DIKETAHUI OLEH :

PPTK

RANSYAH ALJO SASMITO, ST

NIP. 19691012 2007 1 002

DISAHKAN OLEH :

KEPALA UPTD

YUFRIZAL, ST, MT

NIP. 19710420 200701 1 003

NO. LEMBAR	JUMLAH LEMBAR	TAHUN
		2025

NO. RUAS : P.076

NAMA RUAS : PANGKALAN KOTO BARU - SIALANG - GELUGUR

KM - KM : 188+000 - 190+000

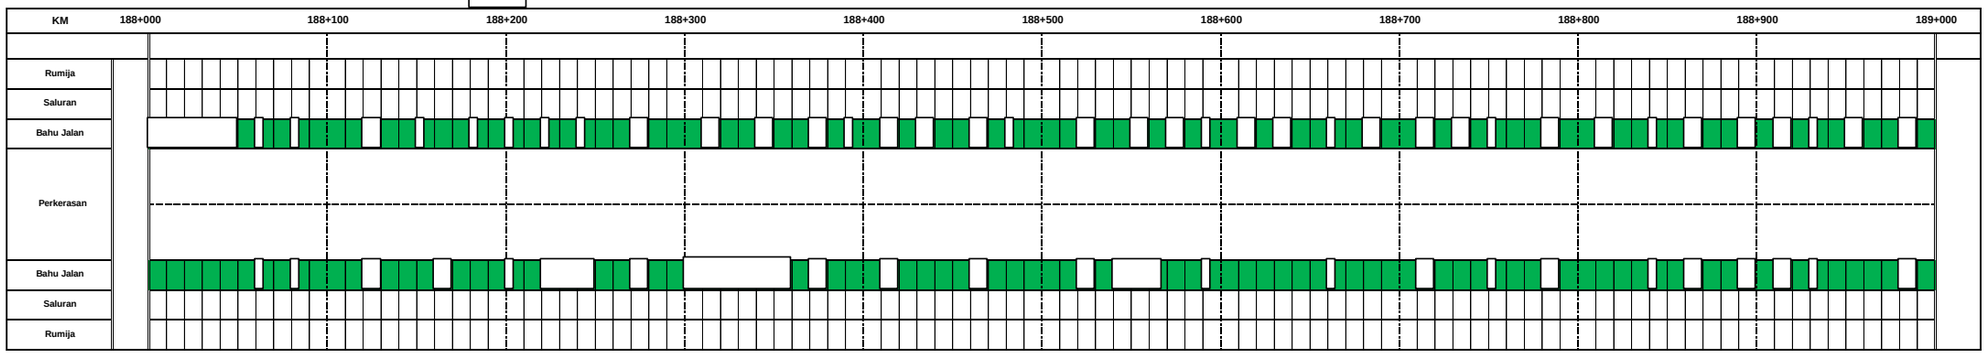

NO	Pekerjaan
1	Pemt. Rumput Km. 188+000 - 189+000 = 2724,24 M2
2	Saluran Km. 188+000 - 189+000 = 900 M1

NO	Pekerjaan	Keterangan

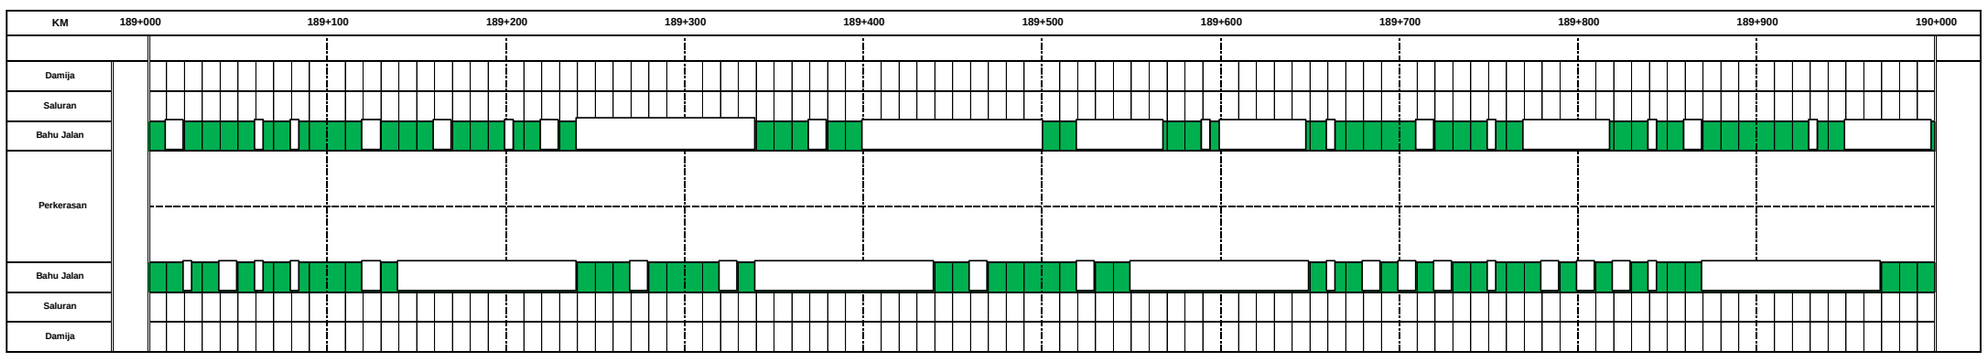

NO	Pekerjaan
1	Pemt. Rumput Km. 189+000 - 190+000 = 1900 M2
2	Saluran Km. 189+000 - 190+000 = 900 M1

NO	Pekerjaan	Keterangan

PEMERINTAH PROVINSI SUMATERA BARAT

DINAS BINA MARGA CIPTA KARYA DAN TATA RUANG

UPTD JALA DAN JEMBATAN WILAYAH II

KEGIATAN

REHAB JALAN DAN JEMBATAN

SUB KEGIATAN

PEMELIHARAAN RUTIN JALAN

LOKASI

PANGKALAN KOTO BARU - SIALANG - GELUGUR (P.076)

DIBUAT OLEH :

STAF TEKNIK

YANTO CANDRA

DIPERIKSA OLEH :

ASISTEN TEKNIK

TAMSIR, ST

NIP. 19700201 200701 1 007

DIKETAHUI OLEH :

PPTK

RANSYAH ALJO SASMITO, ST

NIP. 19691012 2007 1 002

DISAHKAN OLEH :

KEPALA UPTD

YUFRIZAL, ST, MT

NIP. 19710420 200701 1 003

NO. LEMBAR	JUMLAH LEMBAR	TAHUN
		2025

NO. RUAS : P.076

NAMA RUAS : PANGKALAN KOTO BARU - SIALANG - GELUGUR

KM - KM : 190+000 - 192+000

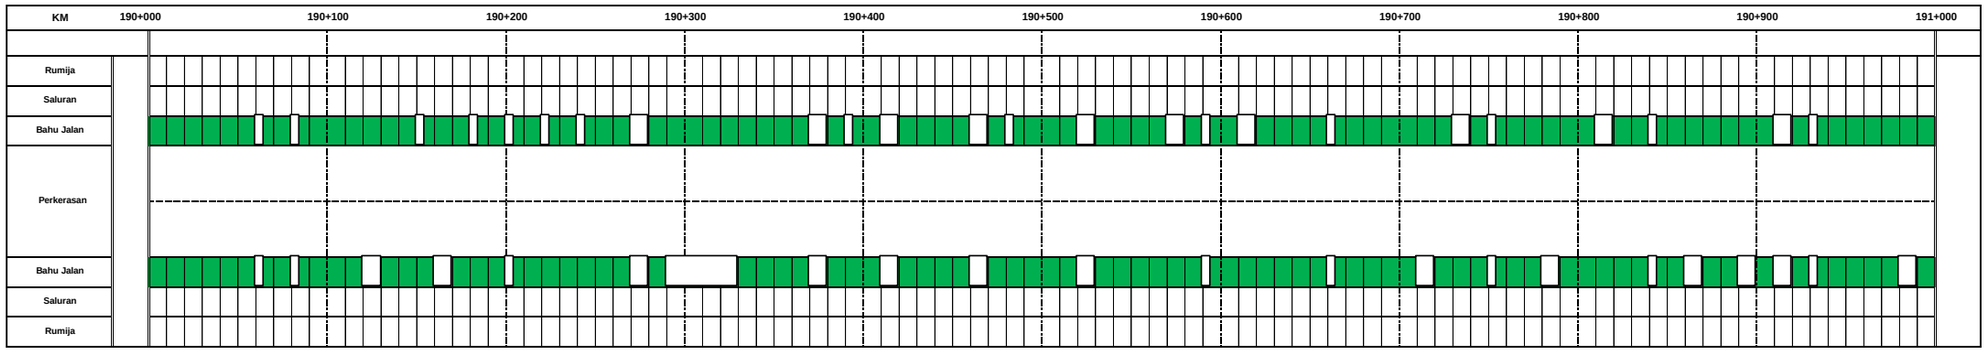

NO	Pekerjaan				
1	Pemt. Rumput	Km. 190+000 - 191+000	=	3244,22	M2
2	Saluran	Km. 190+000 - 191+000	=	450	M1

NO	Pekerjaan	Keterangan

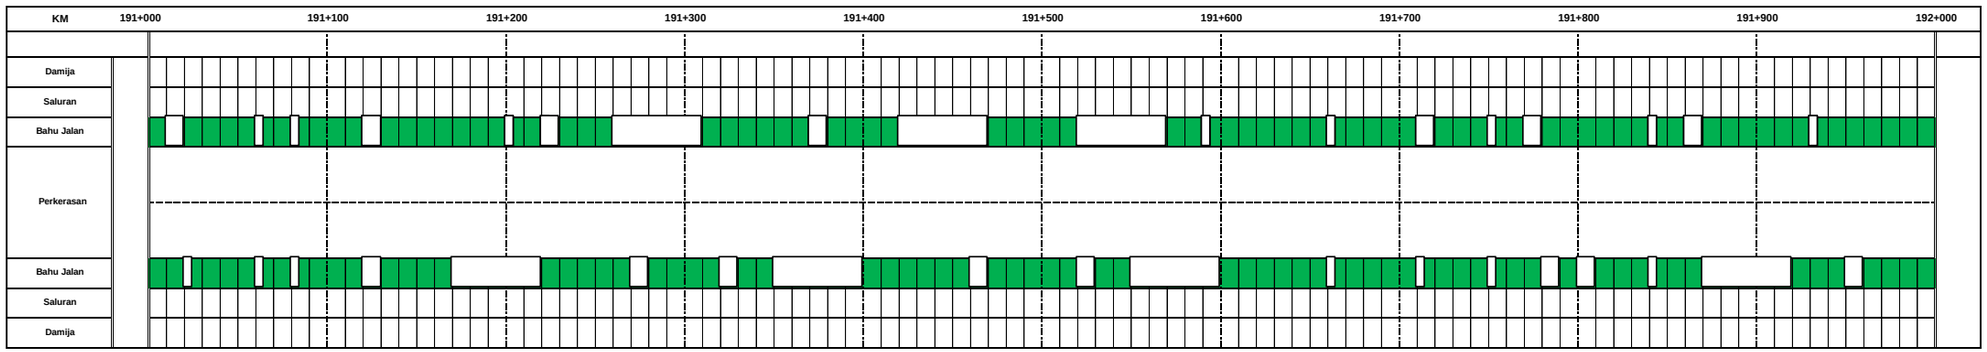

NO	Pekerjaan				
1	Pemt. Rumput	Km. 191+000 - 192+000	=	2852,4	M2
2	Saluran	Km. 191+000 - 192+000	=	300	M1

NO	Pekerjaan	Keterangan

PEMERINTAH PROVINSI SUMATERA BARAT

DINAS BINA MARGA CIPTA KARYA DAN TATA RUANG

UPTD JALA DAN JEMBATAN WILAYAH II

KEGIATAN

REHAB JALAN DAN JEMBATAN

SUB KEGIATAN

PEMELIHARAAN RUTIN JALAN

LOKASI

PANGKALAN KOTO BARU - SIALANG - GELUGUR (P.076)

DIBUAT OLEH :

STAF TEKNIK

YANTO CANDRA

DIPERIKSA OLEH :

ASISTEN TEKNIK

TAMSIR, ST

NIP. 19700201 200701 1 007

DIKETAHUI OLEH :

PPTK

RANSYAH ALJO SASMITO, ST

NIP. 19691012 2007 1 002

DISAHKAN OLEH :

KEPALA UPTD

YUFRIZAL, ST, MT

NIP. 19710420 200701 1 003

NO. LEMBAR	JUMLAH LEMBAR	TAHUN
		2025

NO. RUAS : P.076

NAMA RUAS : PANGKALAN KOTO BARU - SIALANG - GELUGUR

KM - KM : 192+000 - 194+000

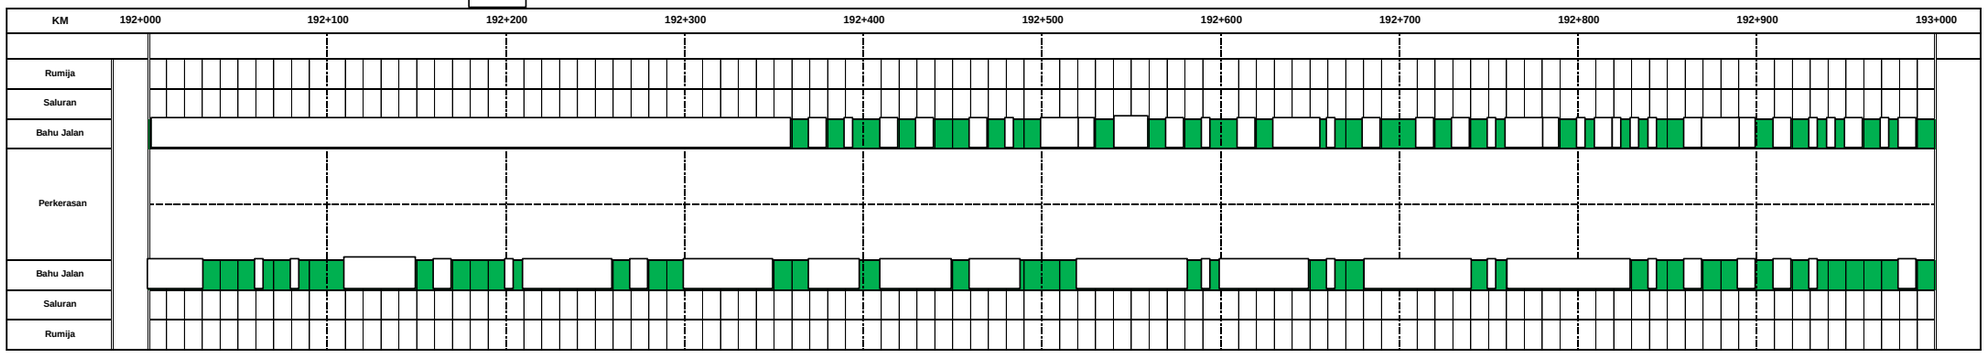

NO	Pekerjaan
1	Pemt. Rumput Km. 192+000 - 193+000 = 1341,04 M2
2	Saluran Km. 192+000 - 193+000 = 350 M1

NO	Pekerjaan	Keterangan

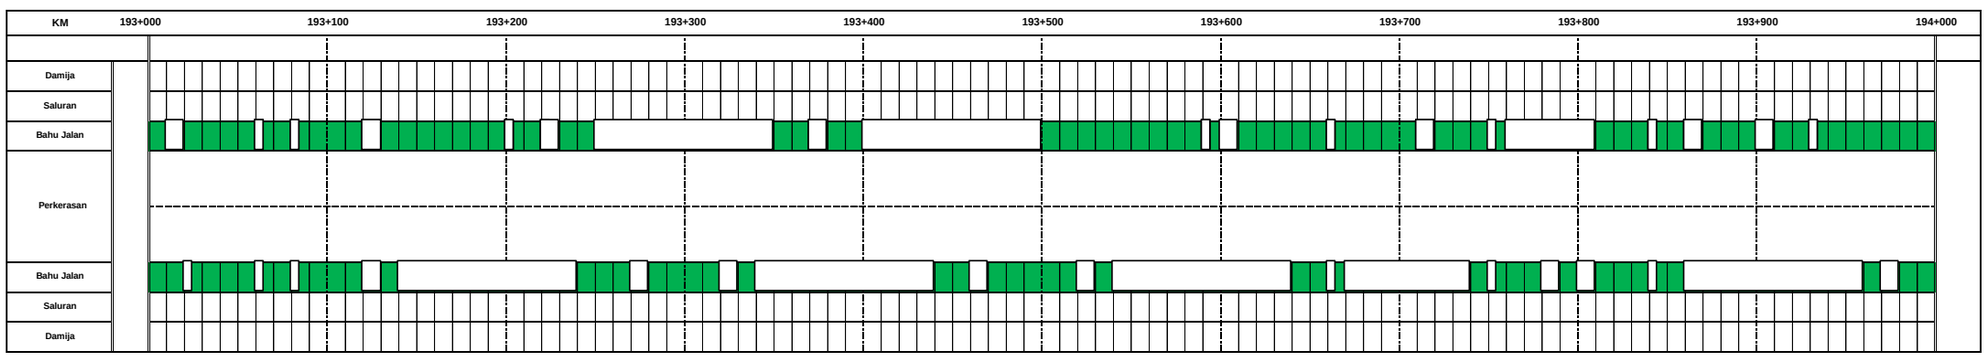

NO	Pekerjaan
1	Pemt. Rumput Km. 193+000 - 194+000 = 1918,54 M2
2	Saluran Km. 193+000 - 194+000 = 350 M1

NO	Pekerjaan	Keterangan

PEMERINTAH PROVINSI SUMATERA BARAT

DINAS BINA MARGA CIPTA KARYA DAN TATA RUANG

UPTD JALA DAN JEMBATAN WILAYAH II

KEGIATAN

REHAB JALAN DAN JEMBATAN

SUB KEGIATAN

PEMELIHARAAN RUTIN JALAN

LOKASI

PANGKALAN KOTO BARU - SIALANG - GELUGUR (P.076)

DIBUAT OLEH :

STAF TEKNIK

YANTO CANDRA

DIPERIKSA OLEH :

ASISTEN TEKNIK

TAMSIR, ST

NIP. 19700201 200701 1 007

DIKETAHUI OLEH :

PPTK

RANSYAH ALJO SASMITO, ST

NIP. 19691012 2007 1 002

DISAHKAN OLEH :

KEPALA UPTD

YUFRIZAL, ST, MT

NIP. 19710420 200701 1 003

NO. LEMBAR	JUMLAH LEMBAR	TAHUN
		2025

NO. RUAS : P.076

NAMA RUAS : PANGKALAN KOTO BARU - SIALANG - GELUGUR

KM - KM : 194+000 - 196+000

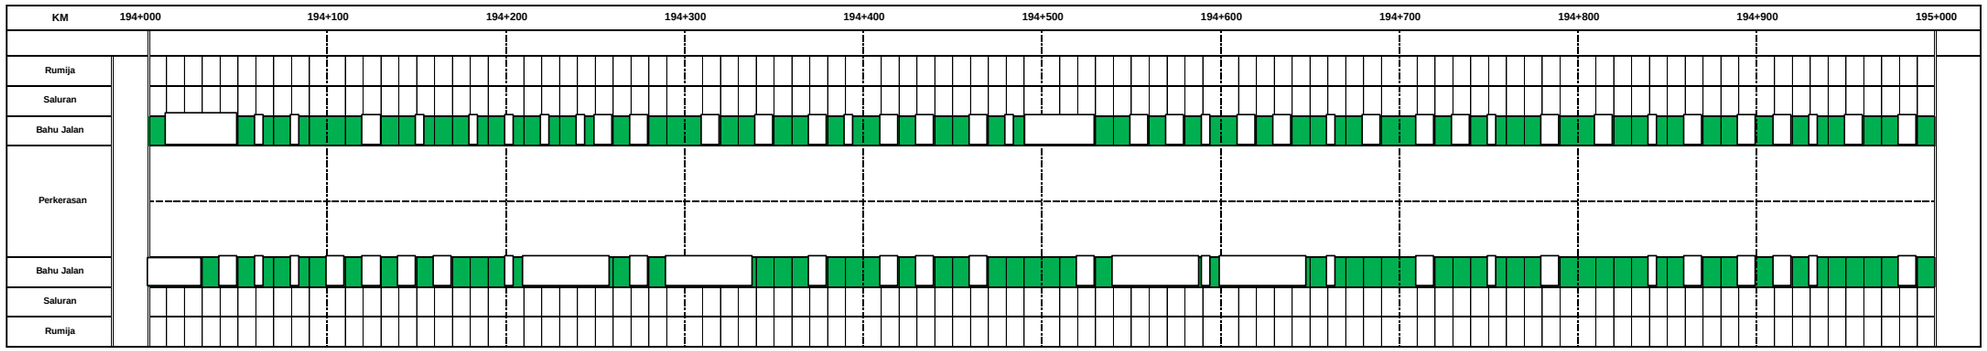

NO	Pekerjaan
1	Pemt. Rumput Km. 194+000 - 195+000 = 2109,85 M2
2	Saluran Km. 194+000 - 195+000 = 350 M1

NO	Pekerjaan	Keterangan

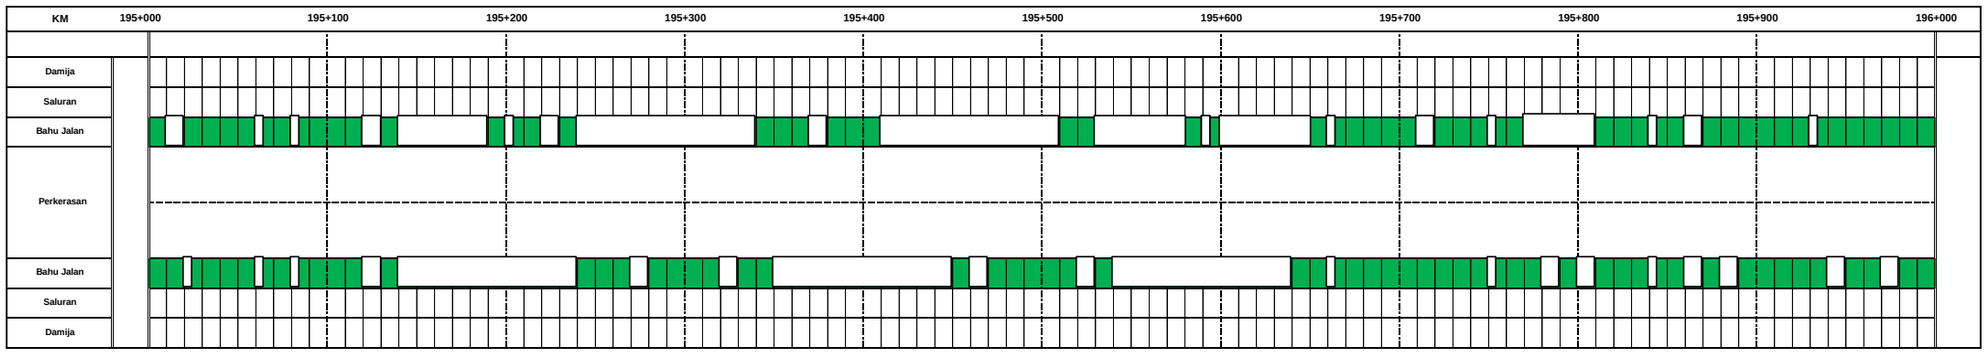

NO	Pekerjaan
1	Pemt. Rumput Km. 195+000 - 196+000 = 2109,85 M2
2	Saluran Km. 195+000 - 196+000 = 900 M1

NO	Pekerjaan	Keterangan

PEMERINTAH PROVINSI SUMATERA BARAT

DINAS BINA MARGA CIPTA KARYA DAN TATA RUANG

UPTD JALA DAN JEMBATAN WILAYAH II

KEGIATAN

REHAB JALAN DAN JEMBATAN

SUB KEGIATAN

PEMELIHARAAN RUTIN JALAN

LOKASI

PANGKALAN KOTO BARU - SIALANG - GELUGUR (P.076)

DIBUAT OLEH :

STAF TEKNIK

YANTO CANDRA

DIPERIKSA OLEH :

ASISTEN TEKNIK

TAMSIR, ST

NIP. 19700201 200701 1 007

DIKETAHUI OLEH :

PPTK

RANSYAH ALJO SASMITO, ST

NIP. 19691012 2007 1 002

DISAHKAN OLEH :

KEPALA UPTD

YUFRIZAL, ST, MT

NIP. 19710420 200701 1 003

NO. LEMBAR	JUMLAH LEMBAR	TAHUN
		2025

NO. RUAS : P.076

NAMA RUAS : PANGKALAN KOTO BARU - SIALANG - GELUGUR

KM - KM : 196+000 - 198+000

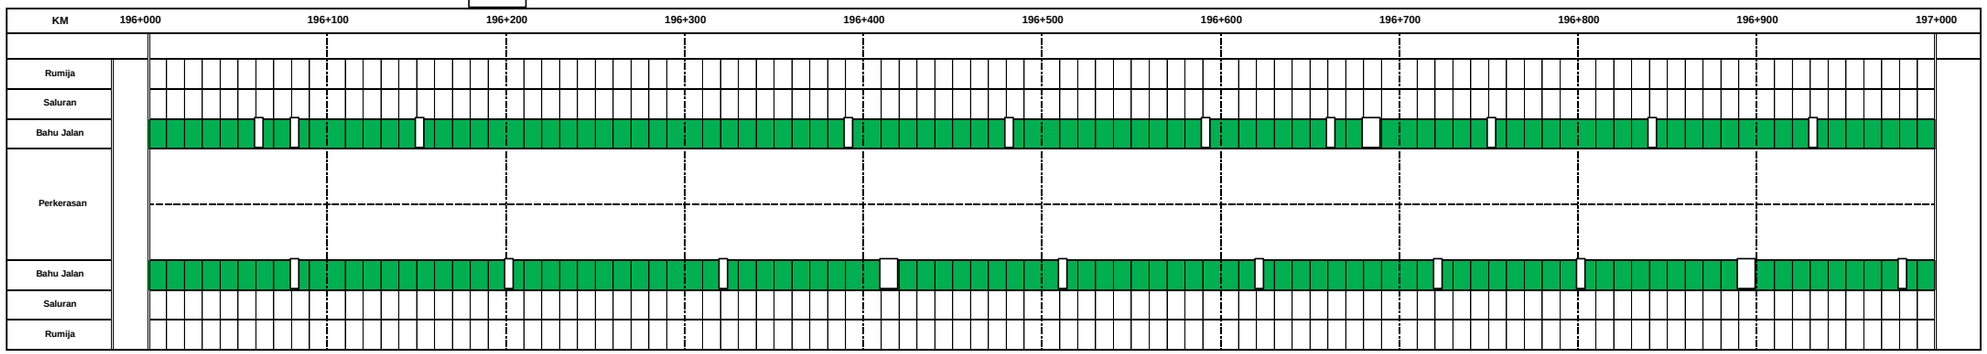

NO	Pekerjaan
1	Pemt. Rumput Km. 196+000 - 197+000 = 3397,1 M2
2	Saluran Km. 196+000 - 197+000 = 900 M1

NO	Pekerjaan	Keterangan

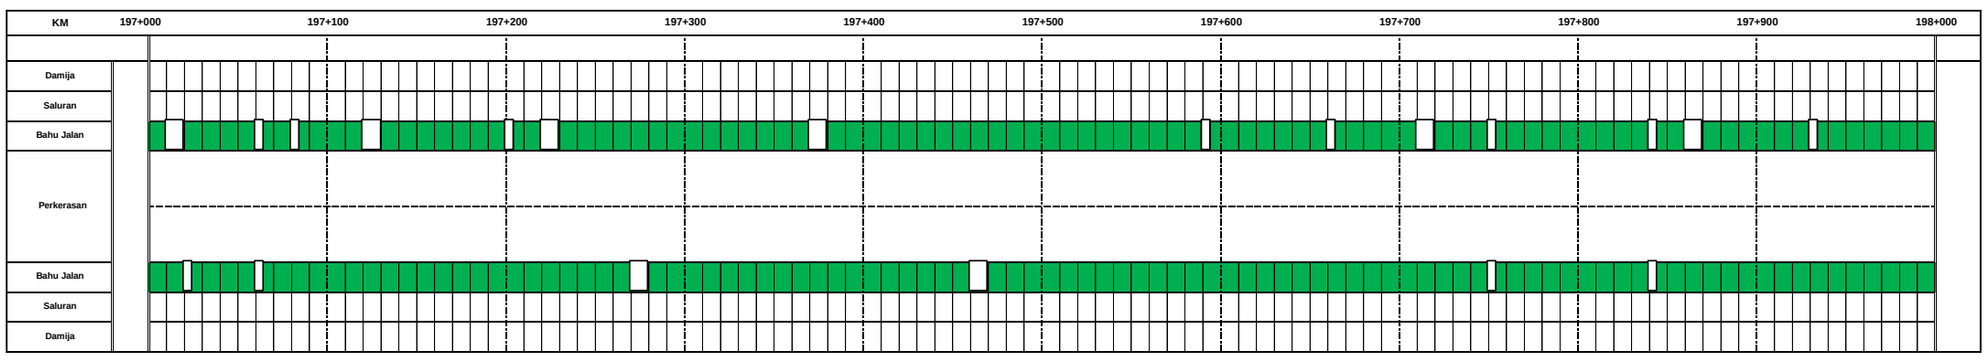

NO	Pekerjaan
1	Pemt. Rumput Km. 197+000 - 198+000 = 3397,1 M2
2	Saluran Km. 197+000 - 198+000 = 800 M1

NO	Pekerjaan	Keterangan

PEMERINTAH PROVINSI SUMATERA BARAT

DINAS BINA MARGA CIPTA KARYA DAN TATA RUANG

UPTD JALA DAN JEMBATAN WILAYAH II

KEGIATAN

REHAB JALAN DAN JEMBATAN

SUB KEGIATAN

PEMELIHARAAN RUTIN JALAN

LOKASI

PANGKALAN KOTO BARU - SIALANG - GELUGUR (P.076)

DIBUAT OLEH :

STAF TEKNIK

YANTO CANDRA

DIPERIKSA OLEH :

ASISTEN TEKNIK

TAMSIR, ST

NIP. 19700201 200701 1 007

DIKETAHUI OLEH :

PPTK

RANSYAH ALJO SASMITO, ST

NIP. 19691012 2007 1 002

DISAHKAN OLEH :

KEPALA UPTD

YUFRIZAL, ST, MT

NIP. 19710420 200701 1 003

NO. LEMBAR	JUMLAH LEMBAR	TAHUN
		2025

NO. RUAS : P.076

NAMA RUAS : PANGKALAN KOTO BARU - SIALANG - GELUGUR

KM - KM : 198+000 - 200+000

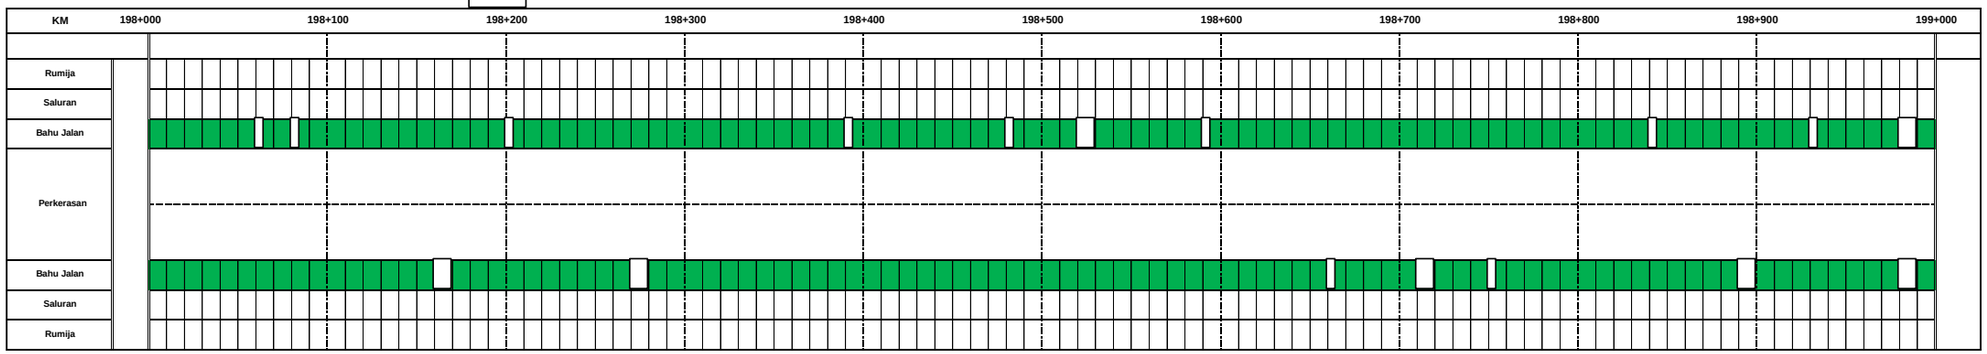

NO	Pekerjaan
1	Pemt. Rumput Km. 198+000 - 199+000 = 3774,56 M2
2	Saluran Km. 198+000 - 199+000 = 1000 M1

NO	Pekerjaan	Keterangan

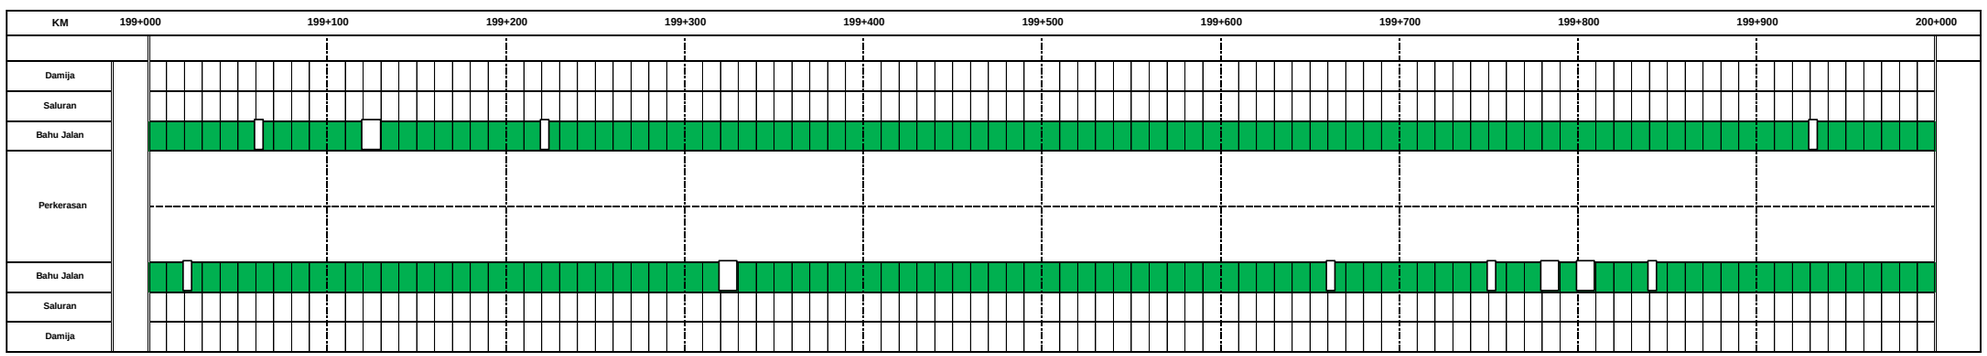

NO	Pekerjaan
1	Pemt. Rumput Km. 199+000 - 200+000 = 3863,8 M2
2	Saluran Km. 199+000 - 200+000 = 1150 M1

NO	Pekerjaan	Keterangan

PEMERINTAH PROVINSI SUMATERA BARAT

DINAS BINA MARGA CIPTA KARYA DAN TATA RUANG

UPTD JALA DAN JEMBATAN WILAYAH II

KEGIATAN

REHAB JALAN DAN JEMBATAN

SUB KEGIATAN

PEMELIHARAAN RUTIN JALAN

LOKASI

PANGKALAN KOTO BARU - SIALANG - GELUGUR (P.076)

DIBUAT OLEH :

STAF TEKNIK

YANTO CANDRA

DIPERIKSA OLEH :

ASISTEN TEKNIK

TAMSIR, ST

NIP. 19700201 200701 1 007

DIKETAHUI OLEH :

PPTK

RANSYAH ALJO SASMITO, ST

NIP. 19691012 2007 1 002

DISAHKAN OLEH :

KEPALA UPTD

YUFRIZAL, ST, MT

NIP. 19710420 200701 1 003

NO. LEMBAR	JUMLAH LEMBAR	TAHUN
		2025

NO. RUAS : P.076

NAMA RUAS : PANGKALAN KOTO BARU - SIALANG - GELUGUR

KM - KM : 200+000 - 202+000

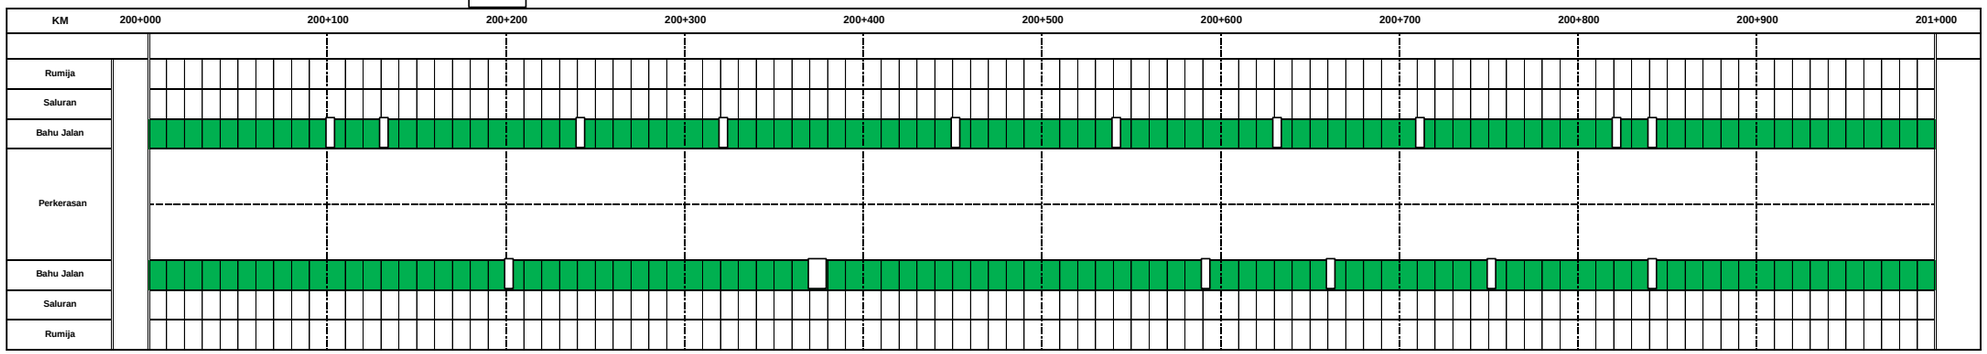

NO	Pekerjaan
1	Pemt. Rumput Km. 200+000 - 201+000 = 3831,92 M2
2	Saluran Km. 200+000 - 201+000 = 900 M1

NO	Pekerjaan	Keterangan

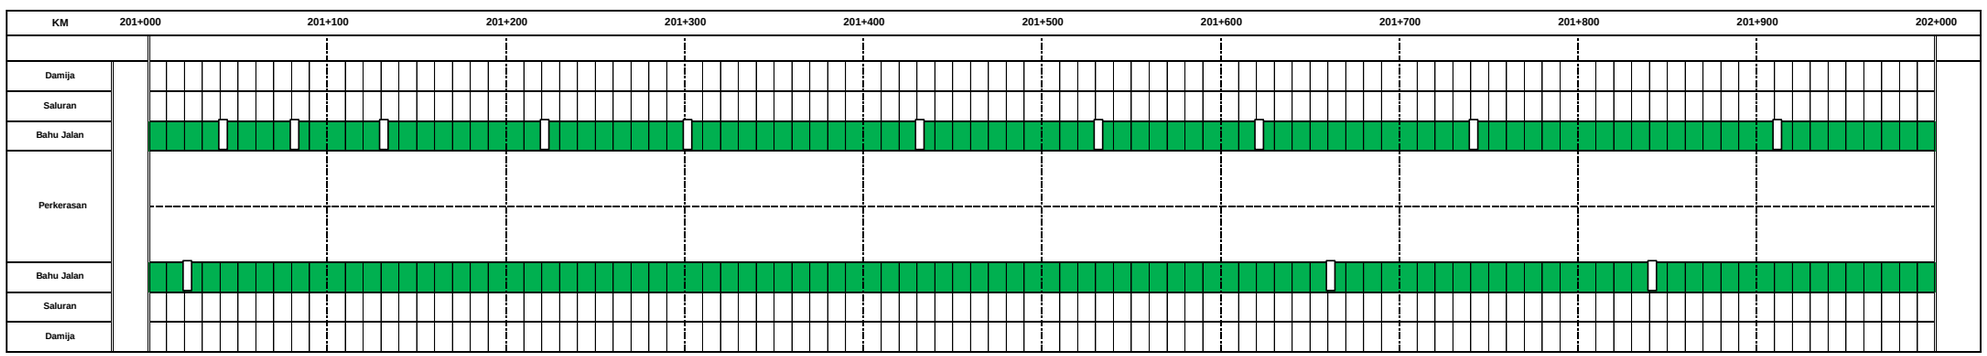

NO	Pekerjaan
1	Pemt. Rumput Km. 201+000 - 202+000 = 3306,86 M2
2	Saluran Km. 201+000 - 202+000 = 900 M1

NO	Pekerjaan	Keterangan

PEMERINTAH PROVINSI SUMATERA BARAT

DINAS BINA MARGA CIPTA KARYA DAN TATA RUANG

UPTD JALA DAN JEMBATAN WILAYAH II

KEGIATAN

REHAB JALAN DAN JEMBATAN

SUB KEGIATAN

PEMELIHARAAN RUTIN JALAN

LOKASI

PANGKALAN KOTO BARU - SIALANG - GELUGUR (P.076)

DIBUAT OLEH :

STAF TEKNIK

YANTO CANDRA

DIPERIKSA OLEH :

ASISTEN TEKNIK

TAMSIR, ST

NIP. 19700201 200701 1 007

DIKETAHUI OLEH :

PPTK

RANSYAH ALJO SASMITO, ST

NIP. 19691012 2007 1 002

DISAHKAN OLEH :

KEPALA UPTD

YUFRIZAL, ST, MT

NIP. 19710420 200701 1 003

NO. LEMBAR	JUMLAH LEMBAR	TAHUN
		2025

NO. RUAS : P.076

NAMA RUAS : PANGKALAN KOTO BARU - SIALANG - GELUGUR

KM - KM : 202+000 - 204+000

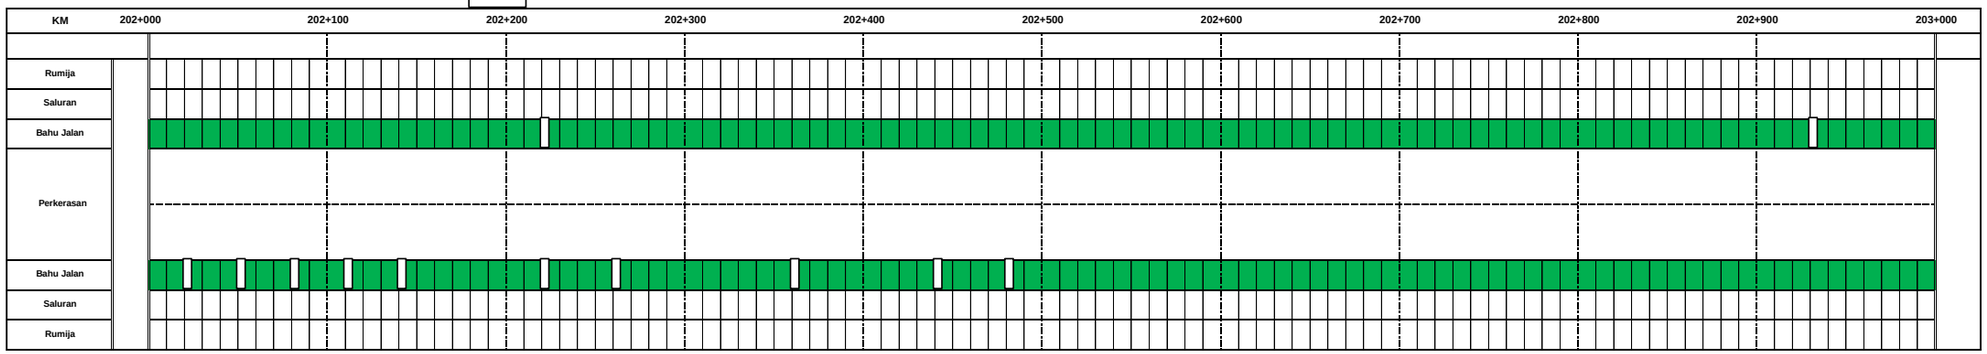

NO	Pekerjaan
1	Pemt. Rumput Km. 202+000 - 202+500 = 3591,42 M2
2	Saluran Km. 202+000 - 202+500 = 1000 M1

NO	Pekerjaan	Keterangan

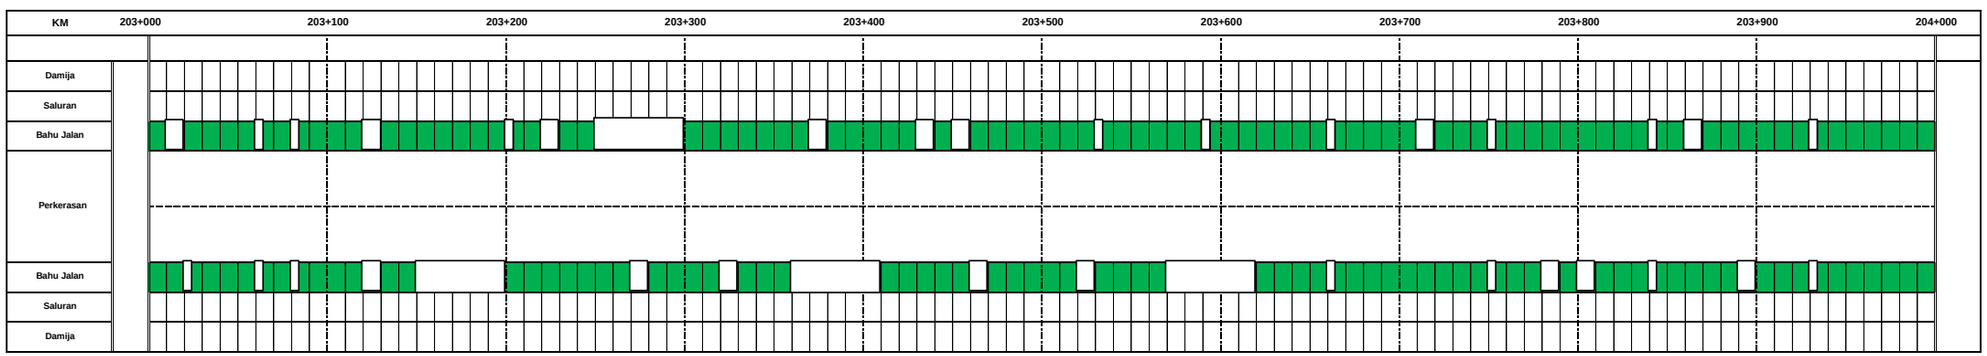

NO	Pekerjaan
1	Pemt. Rumput Km. 203+000 - 204+000 = 3127,58 M2
2	Saluran Km. 203+000 - 204+000 = 500 M1

NO	Pekerjaan	Keterangan

PEMERINTAH PROVINSI SUMATERA BARAT

DINAS BINA MARGA CIPTA KARYA DAN TATA RUANG

UPTD JALA DAN JEMBATAN WILAYAH II

KEGIATAN

REHAB JALAN DAN JEMBATAN

SUB KEGIATAN

PEMELIHARAAN RUTIN JALAN

LOKASI

PANGKALAN KOTO BARU - SIALANG - GELUGUR (P.076)

DIBUAT OLEH :

STAF TEKNIK

YANTO CANDRA

DIPERIKSA OLEH :

ASISTEN TEKNIK

TAMSIR, ST

NIP. 19700201 200701 1 007

DIKETAHUI OLEH :

PPTK

RANSYAH ALJO SASMITO, ST

NIP. 19691012 2007 1 002

DISAHKAN OLEH :

KEPALA UPTD

YUFRIZAL, ST, MT

NIP. 19710420 200701 1 003

NO. LEMBAR	JUMLAH LEMBAR	TAHUN
		2025

NO. RUAS : P.076

NAMA RUAS : PANGKALAN KOTO BARU - SIALANG - GELUGUR

KM - KM : 204+000 - 206+000

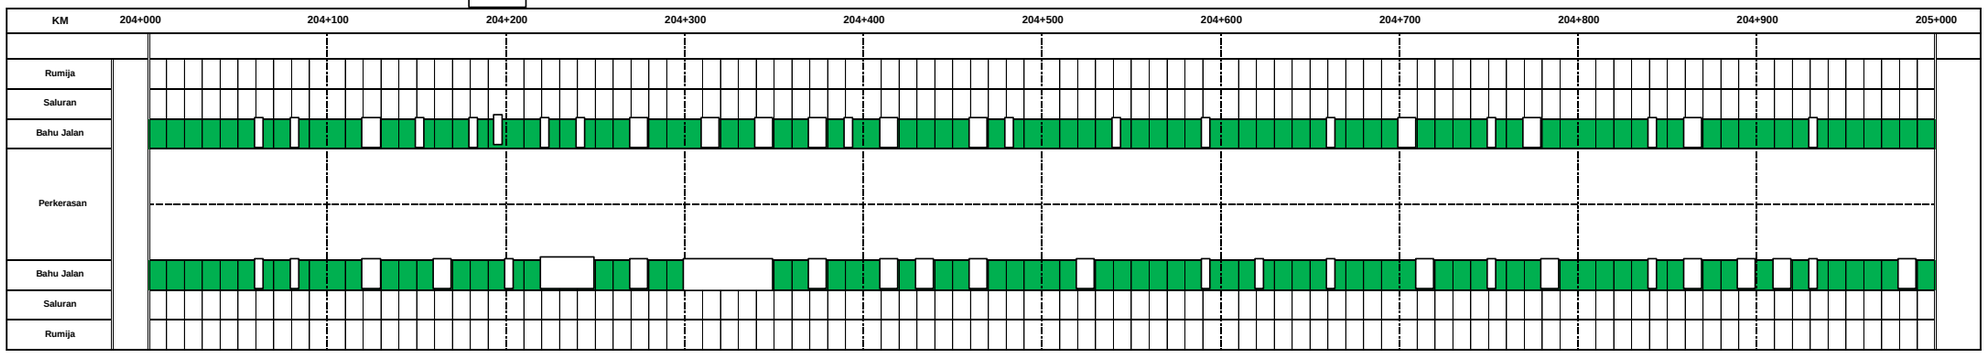

NO	Pekerjaan
1	Pemt. Rumput Km. 204+000 - 205+000 = 3127,58 M2
2	Saluran Km. 204+000 - 205+000 = 500 M1

NO	Pekerjaan	Keterangan

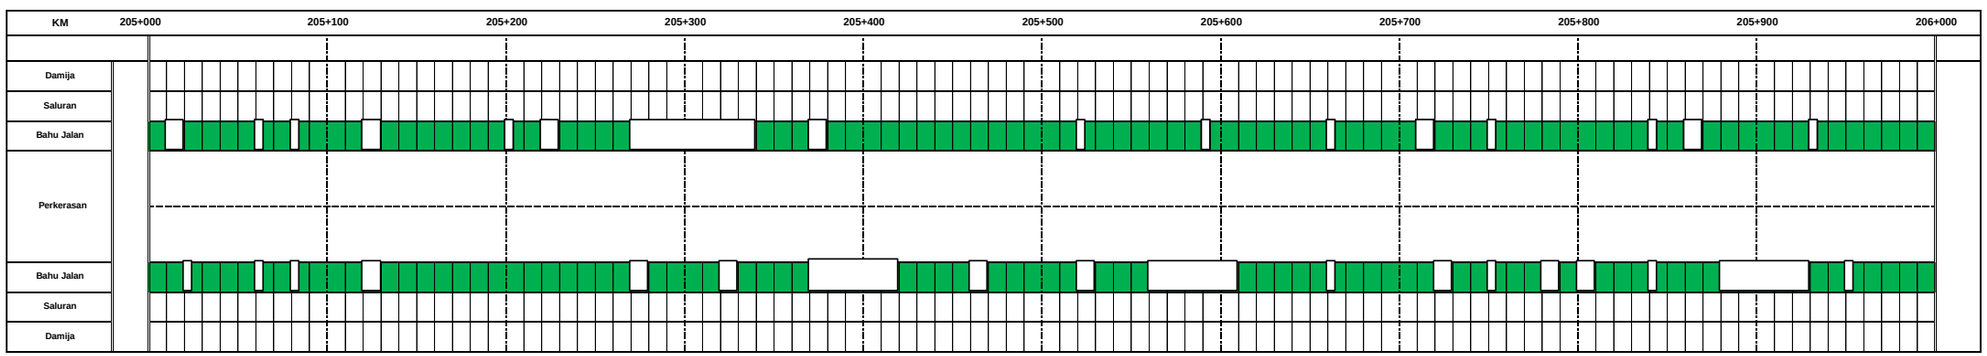

NO	Pekerjaan
1	Pemt. Rumput Km. 205+000 - 206+000 = 3127,58 M2
2	Saluran Km. 205+000 - 206+000 = 100 M1

NO	Pekerjaan	Keterangan

PEMERINTAH PROVINSI SUMATERA BARAT

DINAS BINA MARGA CIPTA KARYA DAN TATA RUANG

UPTD JALA DAN JEMBATAN WILAYAH II

KEGIATAN

REHAB JALAN DAN JEMBATAN

SUB KEGIATAN

PEMELIHARAAN RUTIN JALAN

LOKASI

PANGKALAN KOTO BARU - SIALANG - GELUGUR (P.076)

DIBUAT OLEH :

STAF TEKNIK

YANTO CANDRA

DIPERIKSA OLEH :

ASISTEN TEKNIK

TAMSIR, ST

NIP. 19700201 200701 1 007

DIKETAHUI OLEH :

PPTK

RANSYAH ALJO SASMITO, ST

NIP. 19691012 2007 1 002

DISAHKAN OLEH :

KEPALA UPTD

YUFRIZAL, ST, MT

NIP. 19710420 200701 1 003

NO. LEMBAR	JUMLAH LEMBAR	TAHUN
		2025

NO. RUAS : P.076

NAMA RUAS : PANGKALAN KOTO BARU - SIALANG - GELUGUR

KM - KM : 206+000 - 208+000

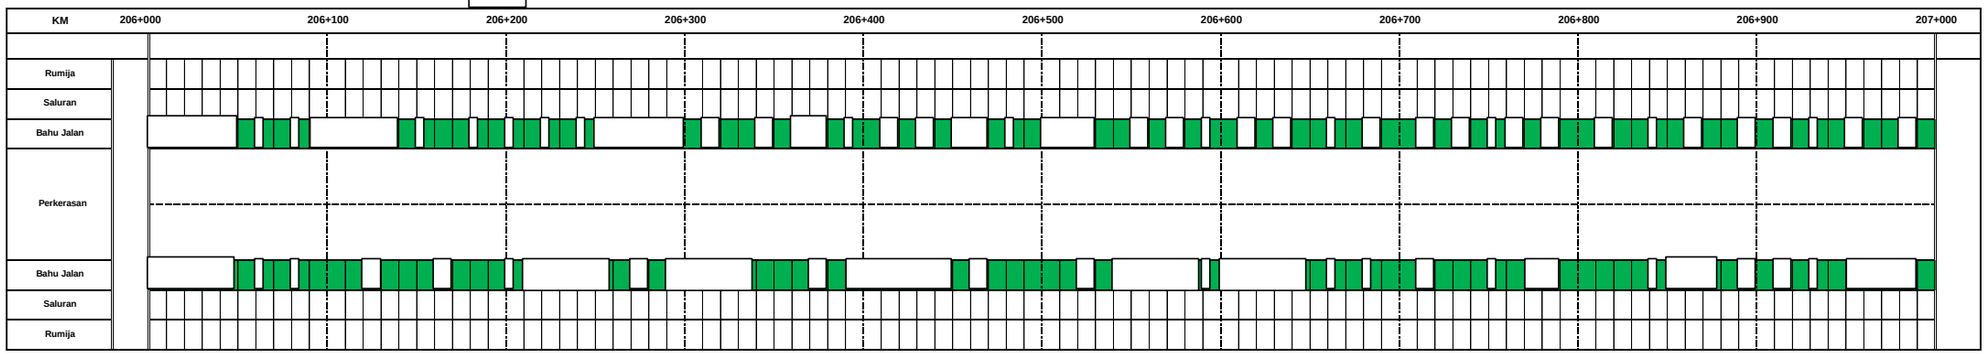

NO	Pekerjaan
1	Pemt. Rumput Km. 206+000 - 207+000 = 1968,56 M2
2	Saluran Km. 206+000 - 207+000 = 300 M1

NO	Pekerjaan	Keterangan

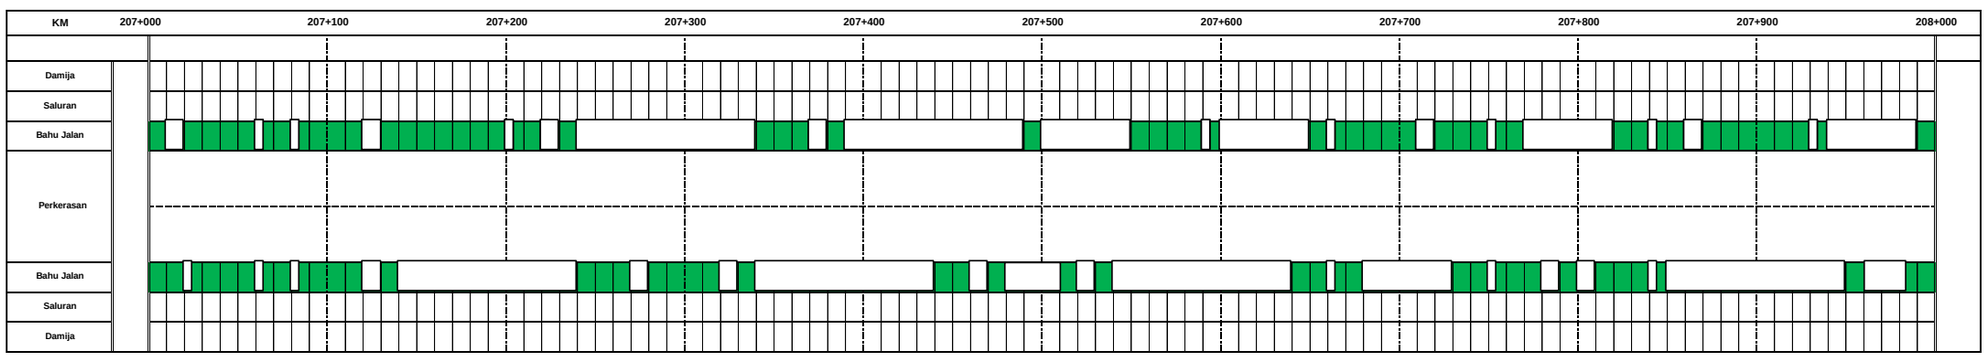

NO	Pekerjaan
1	Pemt. Rumput Km. 207+000 - 208+000 = 1796 M2
2	Saluran Km. 207+000 - 208+000 = 900 M1

NO	Pekerjaan	Keterangan

PEMERINTAH PROVINSI SUMATERA BARAT

DINAS BINA MARGA CIPTA KARYA DAN TATA RUANG

UPTD JALA DAN JEMBATAN WILAYAH II

KEGIATAN

REHAB JALAN DAN JEMBATAN

SUB KEGIATAN

PEMELIHARAAN RUTIN JALAN

LOKASI

PANGKALAN KOTO BARU - SIALANG - GELUGUR (P.076)

DIBUAT OLEH :

STAF TEKNIK

YANTO CANDRA

DIPERIKSA OLEH :

ASISTEN TEKNIK

TAMSIR, ST

NIP. 19700201 200701 1 007

DIKETAHUI OLEH :

PPTK

RANSYAH ALJO SASMITO, ST

NIP. 19691012 2007 1 002

DISAHKAN OLEH :

KEPALA UPTD

YUFRIZAL, ST, MT

NIP. 19710420 200701 1 003

NO. LEMBAR	JUMLAH LEMBAR	TAHUN
		2025

NO. RUAS : P.076

NAMA RUAS : PANGKALAN KOTO BARU - SIALANG - GELUGUR

KM - KM : 208+000 - 210+000

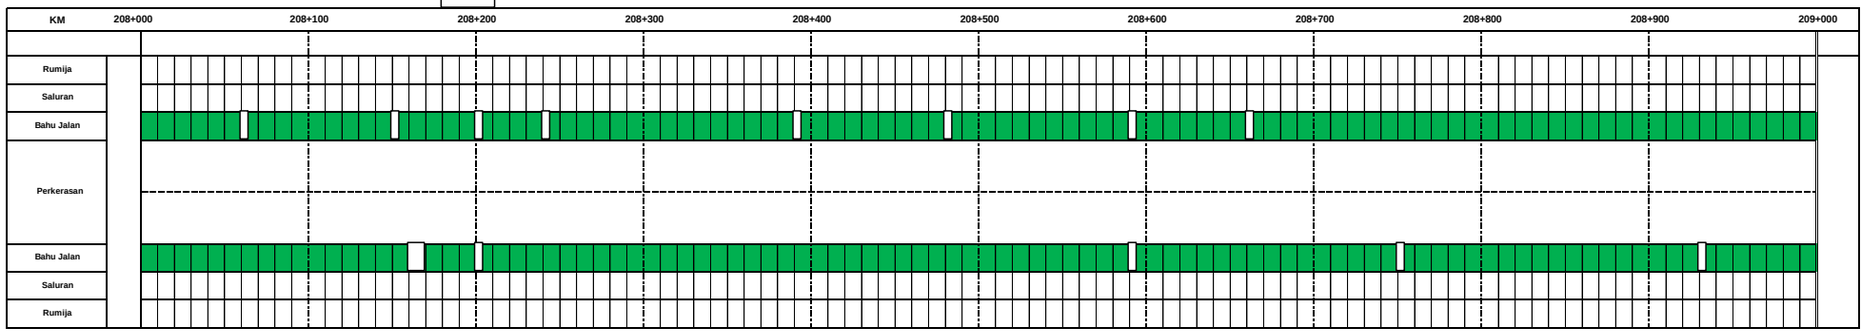

NO	Pekerjaan					Keterangan
1	Pemt. Rumput	Km. 208+000 - 209+000	=	3866,1	M2	
2	Saluran	Km. 208+000 - 209+000	=	1400	M1	

NO	Pekerjaan

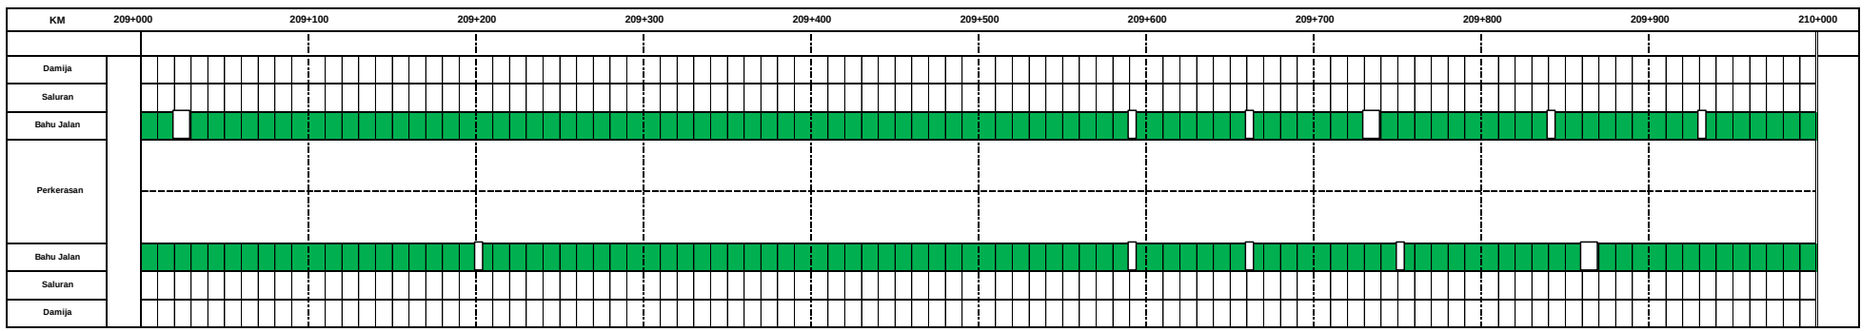

NO	Pekerjaan					Keterangan
1	Pemt. Rumput	Km. 209+000 - 210+000	=	3866,1	M2	
2	Saluran	Km. 209+000 - 210+000	=	1000	M1	

NO	Pekerjaan

PEMERINTAH PROVINSI SUMATERA BARAT

DINAS BINA MARGA CIPTA KARYA DAN TATA RUANG

UPTD JALA DAN JEMBATAN WILAYAH II

KEGIATAN

REHAB JALAN DAN JEMBATAN

SUB KEGIATAN

PEMELIHARAAN RUTIN JALAN

LOKASI

PANGKALAN KOTO BARU - SIALANG - GELUGUR (P.076

DIBUAT OLEH :

STAF TEKNIK

YANTO CANDRA

DIPERIKSA OLEH :

ASISTEN TEKNIK

TAMSIR, ST

NIP. 19700201 200701 1 007

DIKETAHUI OLEH :

PPTK

RANSYAH ALJO SASMITO, ST

NIP. 19691012 2007 1 002

DISAHKAN OLEH :

KEPALA UPTD

YUFRIZAL, ST, MT

NIP. 19710420 200701 1 003

NO. LEMBAR	JUMLAH LEMBAR	TAHUN
		2025

NO. RUAS : P.076

NAMA RUAS : PANGKALAN KOTO BARU - SIALANG - GELUGUR

KM - KM : 210+000 - 212+000

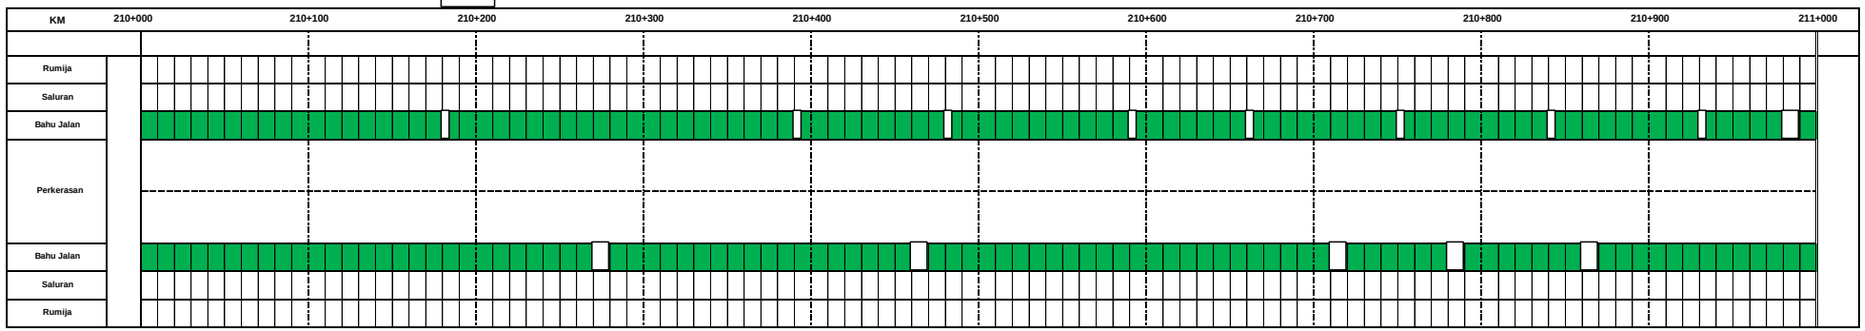

NO	Pekerjaan			
1	Pemt. Rumput	Km. 210+000 - 211+000 =	3805,56	M2
2	Saluran	Km. 210+000 - 211+000 =	1400	M1

NO	Pekerjaan	Keterangan

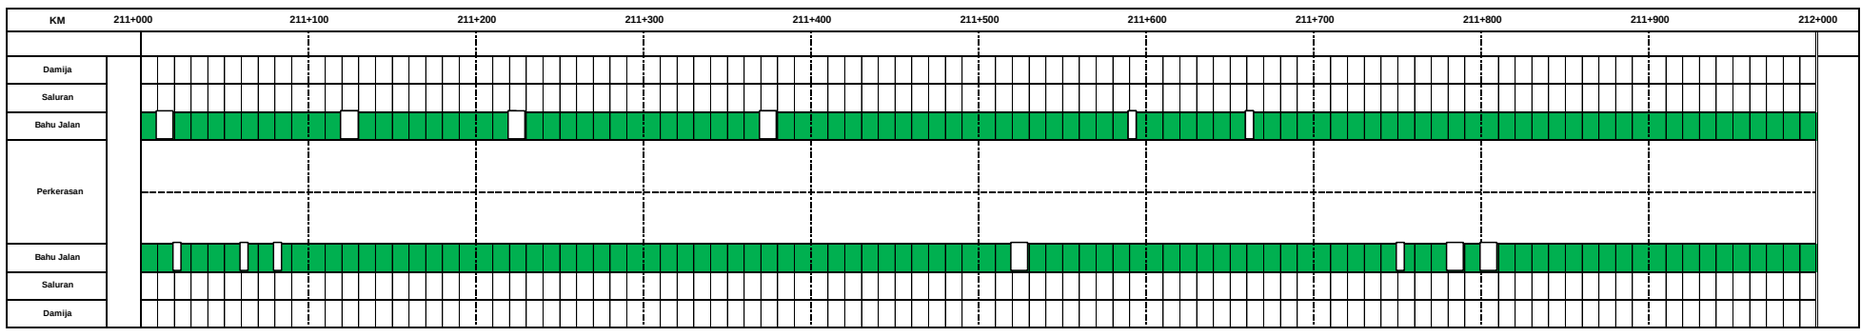

NO	Pekerjaan			
1	Pemt. Rumput	Km. 211+000 - 212+000 =	3805,56	M2
2	Saluran	Km. 211+000 - 212+000 =	1600	M1

NO	Pekerjaan	Keterangan

PEMERINTAH PROVINSI SUMATERA BARAT

DINAS BINA MARGA CIPTA KARYA DAN TATA RUANG

UPTD JALA DAN JEMBATAN WILAYAH II

KEGIATAN

REHAB JALAN DAN JEMBATAN

SUB KEGIATAN

PEMELIHARAAN RUTIN JALAN

LOKASI

PANGKALAN KOTO BARU - SIALANG - GELUGUR (P.076

DIBUAT OLEH :

STAF TEKNIK

YANTO CANDRA

DIPERIKSA OLEH :

ASISTEN TEKNIK

TAMSIR, ST

NIP. 19700201 200701 1 007

DIKETAHUI OLEH :

PPTK

RANSYAH ALJO SASMITO, ST

NIP. 19691012 2007 1 002

DISAHKAN OLEH :

KEPALA UPTD

YUFRIZAL, ST, MT

NIP. 19710420 200701 1 003

NO. LEMBAR	JUMLAH LEMBAR	TAHUN
		2025

NO. RUAS : P.076

NAMA RUAS : PANGKALAN KOTO BARU - SIALANG - GELUGUR

KM - KM : 212+000 - 214+000

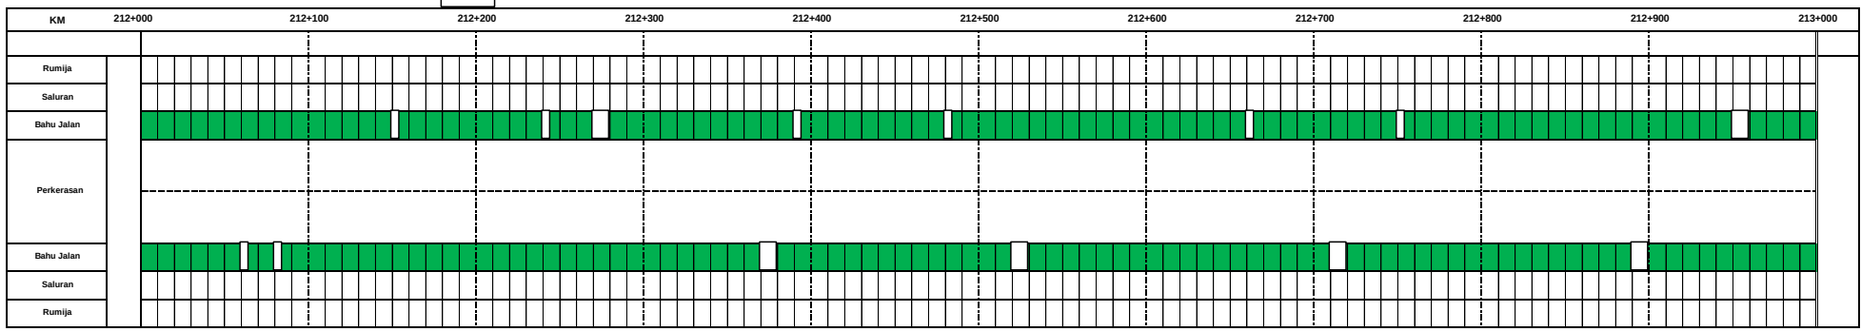

NO	Pekerjaan			Keterangan
1	Pemt. Rumput	Km. 212+000 - 213+000 =	3805,56 M2	
2	Saluran	Km. 212+000 - 213+000 =	1300 M1	

NO	Pekerjaan

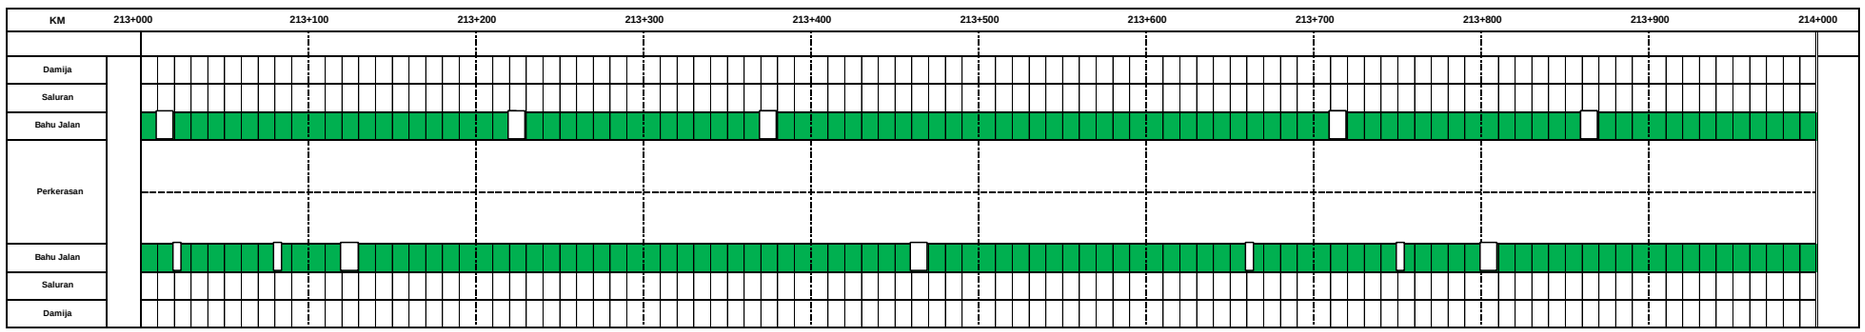

NO	Pekerjaan			Keterangan
1	Pemt. Rumput	Km. 213+000 - 214+000 =	3805,56 M2	

NO	Pekerjaan

PEMERINTAH PROVINSI SUMATERA BARAT

DINAS BINA MARGA CIPTA KARYA DAN TATA RUANG

UPTD JALA DAN JEMBATAN WILAYAH II

KEGIATAN

REHAB JALAN DAN JEMBATAN

SUB KEGIATAN

PEMELIHARAAN RUTIN JALAN

LOKASI

PANGKALAN KOTO BARU - SIALANG - GELUGUR (P.076

DIBUAT OLEH :

STAF TEKNIK

YANTO CANDRA

DIPERIKSA OLEH :

ASISTEN TEKNIK

TAMSIR, ST

NIP. 19700201 200701 1 007

DIKETAHUI OLEH :

PPTK

RANSYAH ALJO SASMITO, ST

NIP. 19691012 2007 1 002

DISAHKAN OLEH :

KEPALA UPTD

YUFRIZAL, ST, MT

NIP. 19710420 200701 1 003

NO. LEMBAR	JUMLAH LEMBAR	TAHUN
		2025

NO. RUAS : P.076

NAMA RUAS : PANGKALAN KOTO BARU - SIALANG - GELUGUR

KM - KM : 214+000 - 216+000

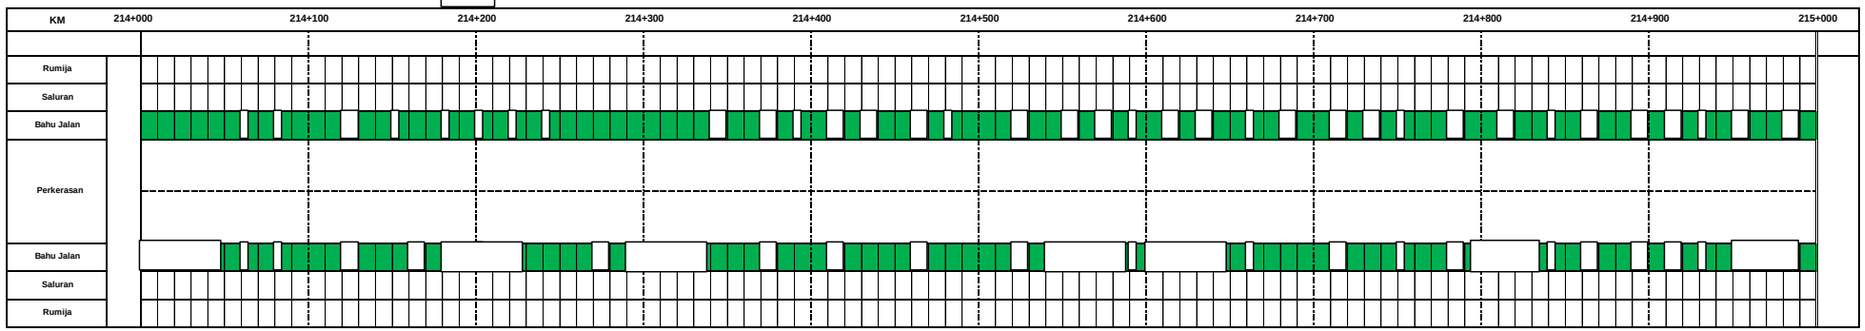

NO	Pekerjaan	Keterangan
1	Pemt. Rumput Km. 214+000 - 215+000 = 2177,59 M2	

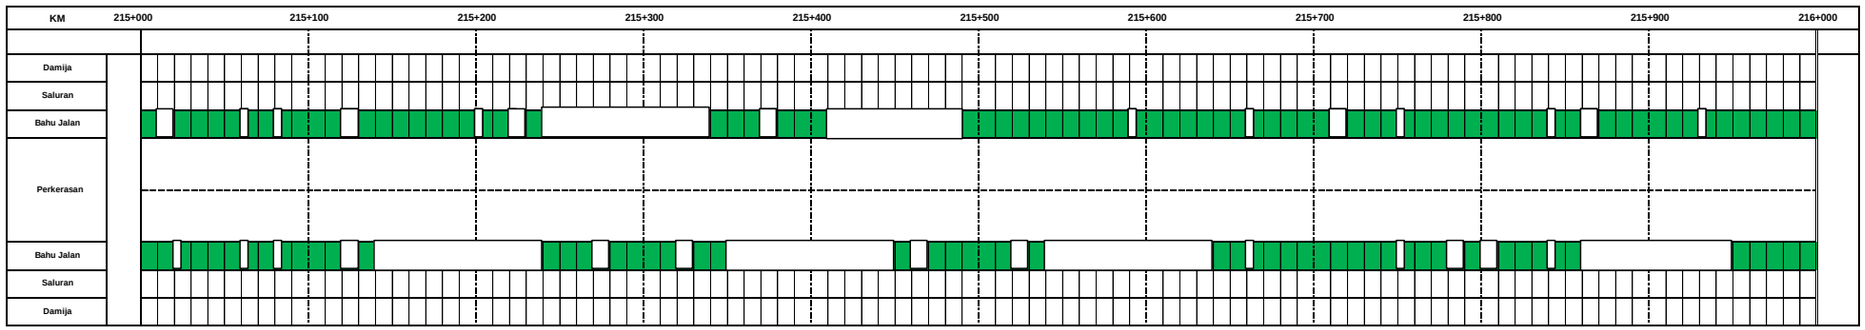

NO	Pekerjaan	Keterangan
1	Pemt. Rumput Km. 215+000 - 216+000 = 2177,59 M2	

PEMERINTAH PROVINSI SUMATERA BARAT

DINAS BINA MARGA CIPTA KARYA DAN TATA RUANG

UPTD JALA DAN JEMBATAN WILAYAH II

KEGIATAN

REHAB JALAN DAN JEMBATAN

SUB KEGIATAN

PEMELIHARAAN RUTIN JALAN

LOKASI

PANGKALAN KOTO BARU - SIALANG - GELUGUR (P.076

DIBUAT OLEH :

STAF TEKNIK

YANTO CANDRA

DIPERIKSA OLEH :

ASISTEN TEKNIK

TAMSIR, ST

NIP. 19700201 200701 1 007

DIKETAHUI OLEH :

PPTK

RANSYAH ALJO SASMITO, ST

NIP. 19691012 2007 1 002

DISAHKAN OLEH :

KEPALA UPTD

YUFRIZAL, ST, MT

NIP. 19710420 200701 1 003

NO. LEMBAR	JUMLAH LEMBAR	TAHUN
		2025

NO. RUAS : P.076

NAMA RUAS : PANGKALAN KOTO BARU - SIALANG - GELUGUR

KM - KM : 216+000 - 218+000

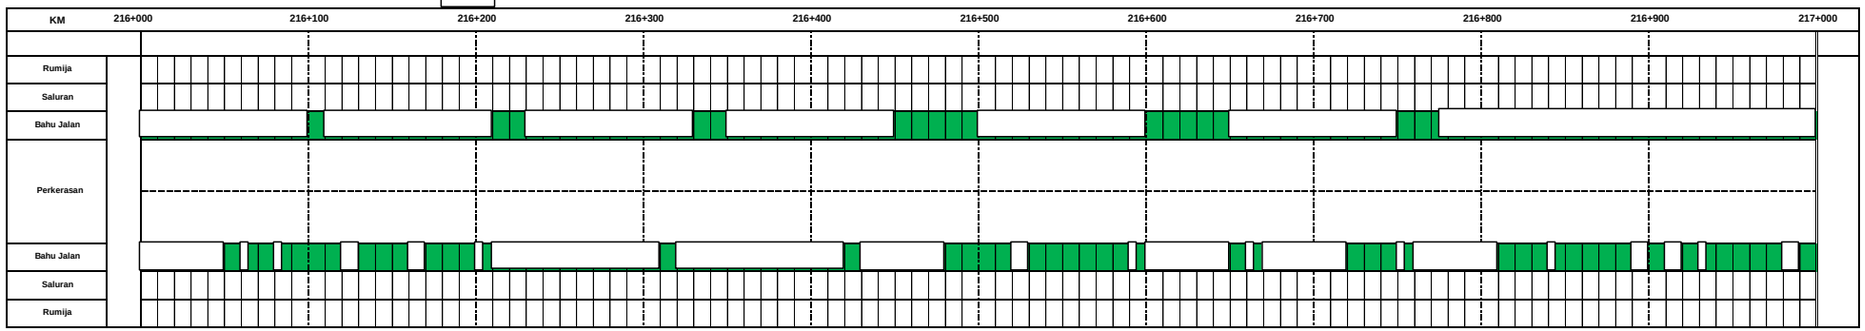

NO	Pekerjaan	Keterangan
1	Pemt. Rumput Km. 216+000 - 217+000 = 1157,9 M2	

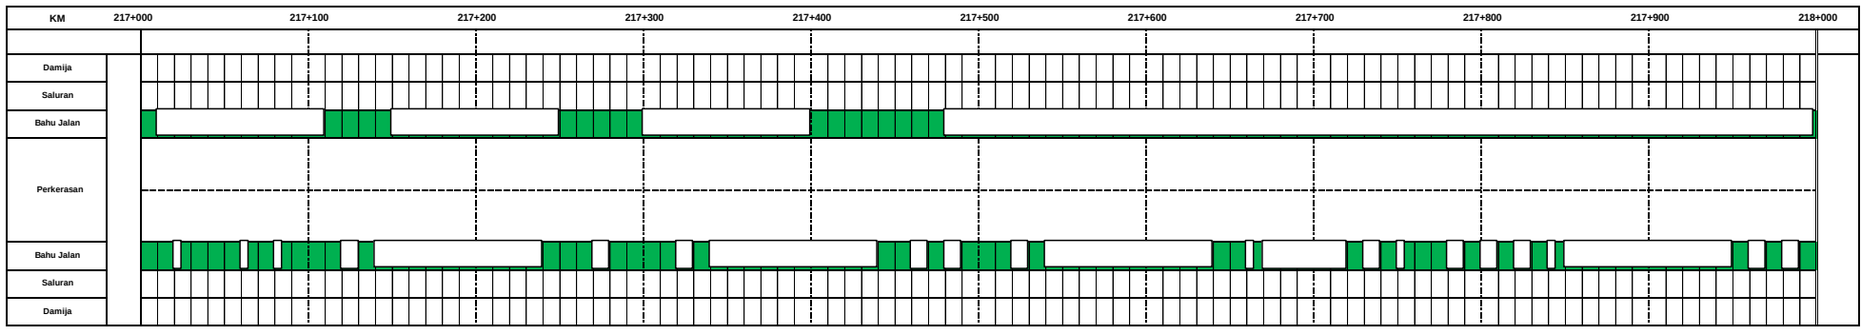

NO	Pekerjaan	Keterangan
1	Pemt. Rumput Km. 217+000 - 218+000 = 1157,9 M2	

PEMERINTAH PROVINSI SUMATERA BARAT

DINAS BINA MARGA CIPTA KARYA DAN TATA RUANG

UPTD JALA DAN JEMBATAN WILAYAH II

KEGIATAN

REHAB JALAN DAN JEMBATAN

SUB KEGIATAN

PEMELIHARAAN RUTIN JALAN

LOKASI

PANGKALAN KOTO BARU - SIALANG - GELUGUR (P.076

DIBUAT OLEH :

STAF TEKNIK

YANTO CANDRA

DIPERIKSA OLEH :

ASISTEN TEKNIK

TAMSIR, ST

NIP. 19700201 200701 1 007

DIKETAHUI OLEH :

PPTK

RANSYAH ALJO SASMITO, ST

NIP. 19691012 2007 1 002

DISAHKAN OLEH :

KEPALA UPTD

YUFRIZAL, ST, MT

NIP. 19710420 200701 1 003

NO. LEMBAR	JUMLAH LEMBAR	TAHUN
		2025

NO. RUAS : P.076

NAMA RUAS : PANGKALAN KOTO BARU - SIALANG - GELUGUR

KM - KM : 218+000 - 220+000

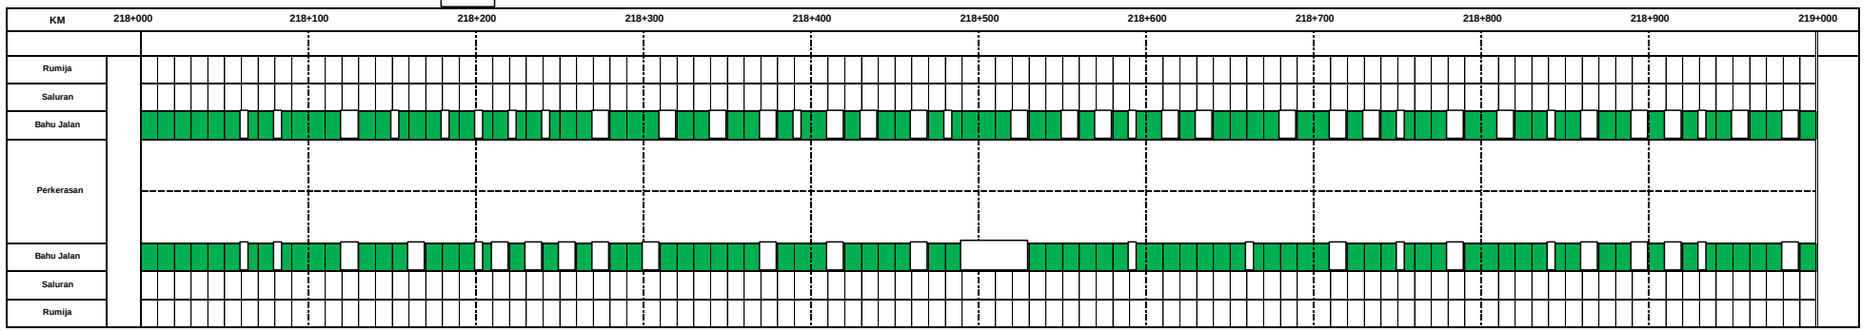

NO	Pekerjaan	Keterangan
1	Pemt. Rumput Km. 218+000 - 219+000 = 2936,92 M2	

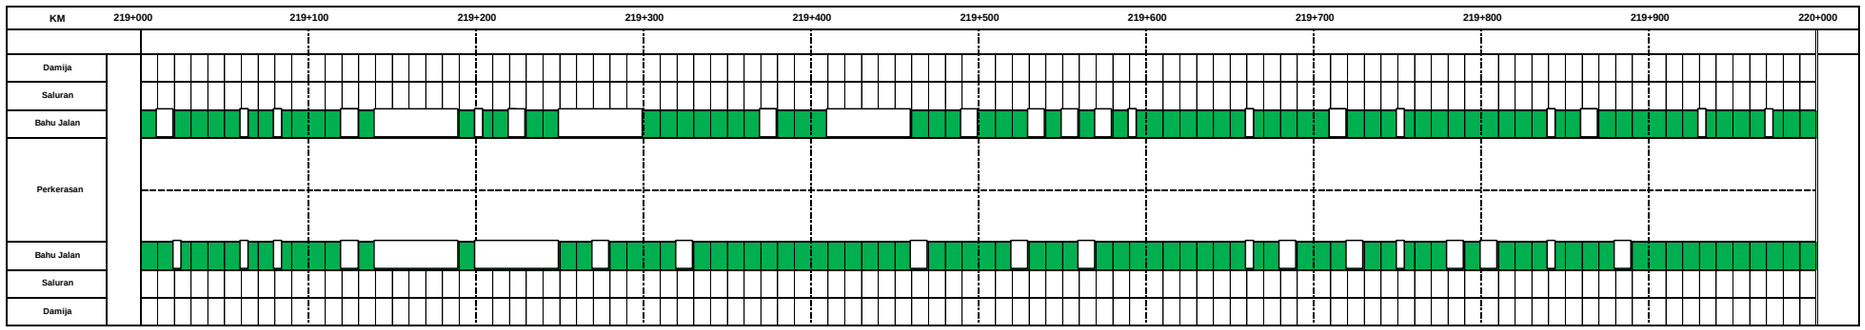

NO	Pekerjaan	Keterangan
1	Pemt. Rumput Km. 219+000 - 220+000 = 2936,92 M2	

PEMERINTAH PROVINSI SUMATERA BARAT

DINAS BINA MARGA CIPTA KARYA DAN TATA RUANG

UPTD JALA DAN JEMBATAN WILAYAH II

KEGIATAN

REHAB JALAN DAN JEMBATAN

SUB KEGIATAN

PEMELIHARAAN RUTIN JALAN

LOKASI

PANGKALAN KOTO BARU - SIALANG - GELUGUR (P.076

DIBUAT OLEH :

STAF TEKNIK

YANTO CANDRA

DIPERIKSA OLEH :

ASISTEN TEKNIK

TAMSIR, ST

NIP. 19700201 200701 1 007

DIKETAHUI OLEH :

PPTK

RANSYAH ALJO SASMITO, ST

NIP. 19691012 2007 1 002

DISAHKAN OLEH :

KEPALA UPTD

YUFRIZAL, ST, MT

NIP. 19710420 200701 1 003

NO. LEMBAR	JUMLAH LEMBAR	TAHUN
		2025

NO. RUAS : P.076

NAMA RUAS : PANGKALAN KOTO BARU - SIALANG - GELUGUR

KM - KM : 220+000 - 222+000

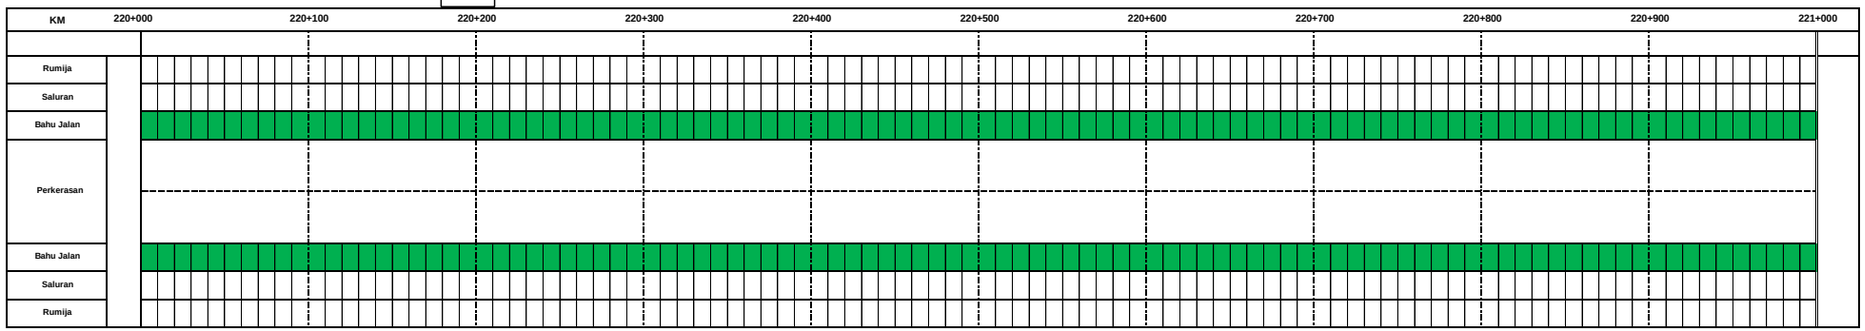

NO	Pekerjaan	Keterangan
1	Pemt. Rumput Km. 220+000 - 221+000 = 4000 M2	

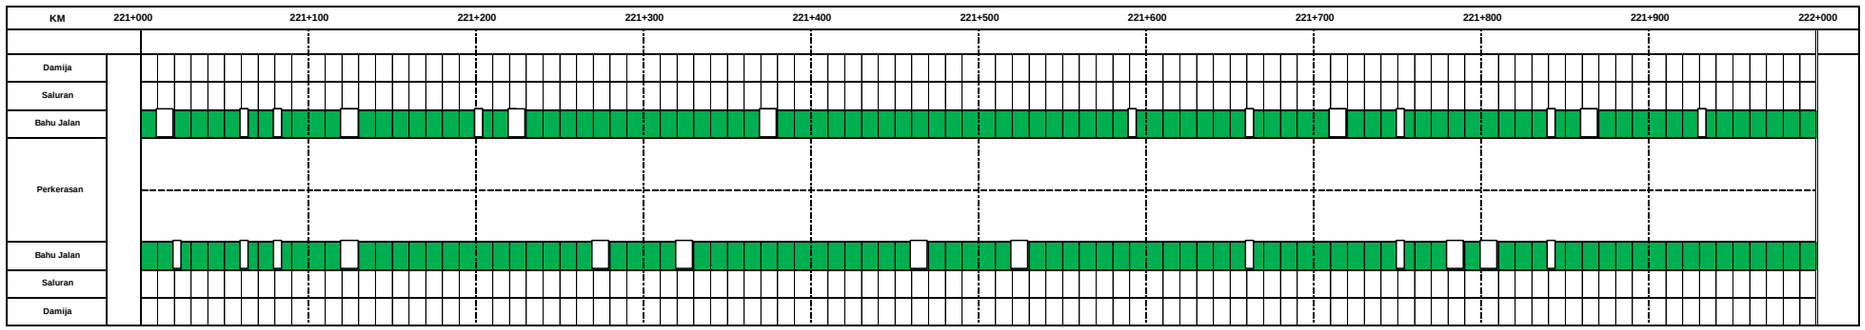

NO	Pekerjaan	Keterangan
1	Pemt. Rumput Km. 221+000 - 222+000 = 3600 M2	

PEMERINTAH PROVINSI SUMATERA BARAT

DINAS BINA MARGA CIPTA KARYA DAN TATA RUANG

UPTD JALA DAN JEMBATAN WILAYAH II

KEGIATAN

REHAB JALAN DAN JEMBATAN

SUB KEGIATAN

PEMELIHARAAN RUTIN JALAN

LOKASI

PANGKALAN KOTO BARU - SIALANG - GELUGUR (P.076

DIBUAT OLEH :

STAF TEKNIK

YANTO CANDRA

DIPERIKSA OLEH :

ASISTEN TEKNIK

TAMSIR, ST

NIP. 19700201 200701 1 007

DIKETAHUI OLEH :

PPTK

RANSYAH ALJO SASMITO, ST

NIP. 19691012 2007 1 002

DISAHKAN OLEH :

KEPALA UPTD

YUFRIZAL, ST, MT

NIP. 19710420 200701 1 003

NO. LEMBAR	JUMLAH LEMBAR	TAHUN
		2025

NO. RUAS : P.076

NAMA RUAS : PANGKALAN KOTO BARU - SIALANG - GELUGUR

KM - KM : 222+000 - 224+000

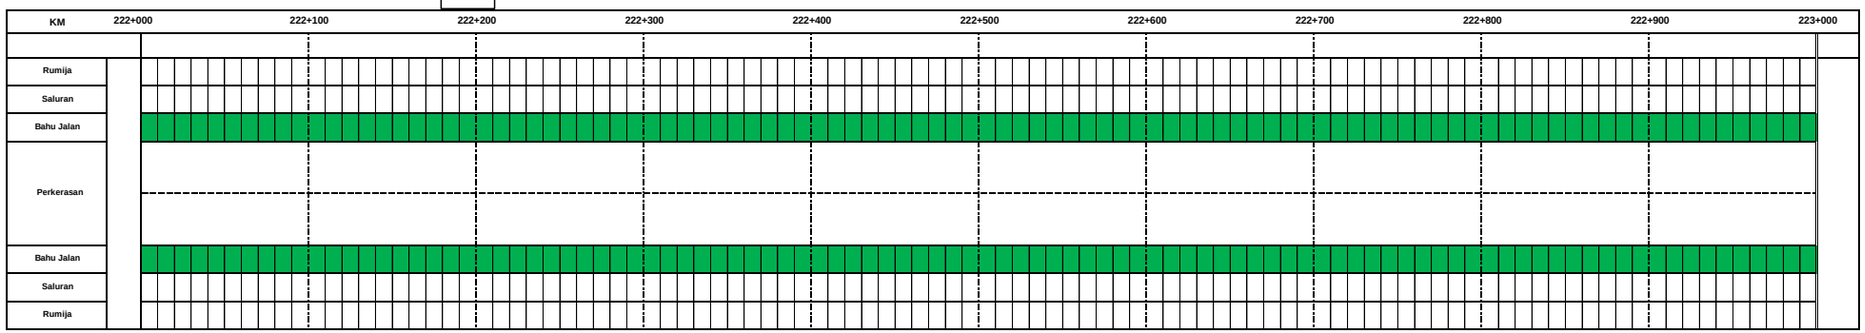

NO	Pekerjaan
1	Pemt. Rumput Km. 222+000 - 223+000 = 4000 M2

NO	Pekerjaan	Keterangan

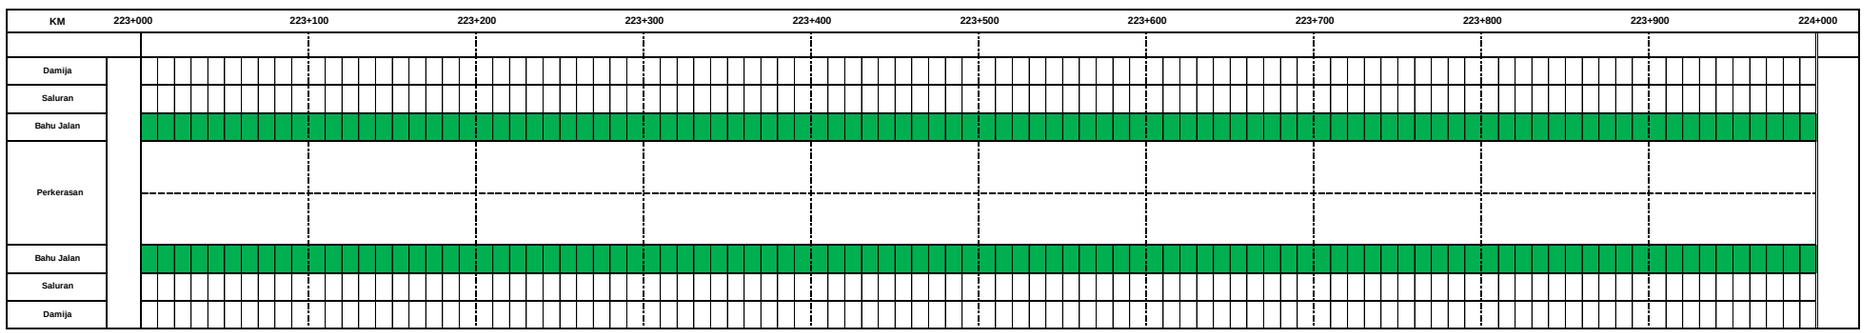

NO	Pekerjaan
1	Pemt. Rumput Km. 223+000 - 224+000 = 4000 M2

NO	Pekerjaan	Keterangan

PEMERINTAH PROVINSI SUMATERA BARAT

DINAS BINA MARGA CIPTA KARYA DAN TATA RUANG

UPTD JALA DAN JEMBATAN WILAYAH II

KEGIATAN

REHAB JALAN DAN JEMBATAN

SUB KEGIATAN

PEMELIHARAAN RUTIN JALAN

LOKASI

PANGKALAN KOTO BARU - SIALANG - GELUGUR (P.076

DIBUAT OLEH :

STAF TEKNIK

YANTO CANDRA

DIPERIKSA OLEH :

ASISTEN TEKNIK

TAMSIR, ST

NIP. 19700201 200701 1 007

DIKETAHUI OLEH :

PPTK

RANSYAH ALJO SASMITO, ST

NIP. 19691012 2007 1 002

DISAHKAN OLEH :

KEPALA UPTD

YUFRIZAL, ST, MT

NIP. 19710420 200701 1 003

NO. LEMBAR	JUMLAH LEMBAR	TAHUN
		2025

NO. RUAS : P.076

NAMA RUAS : PANGKALAN KOTO BARU - SIALANG - GELUGUR

KM - KM : 224+000 - 226+000

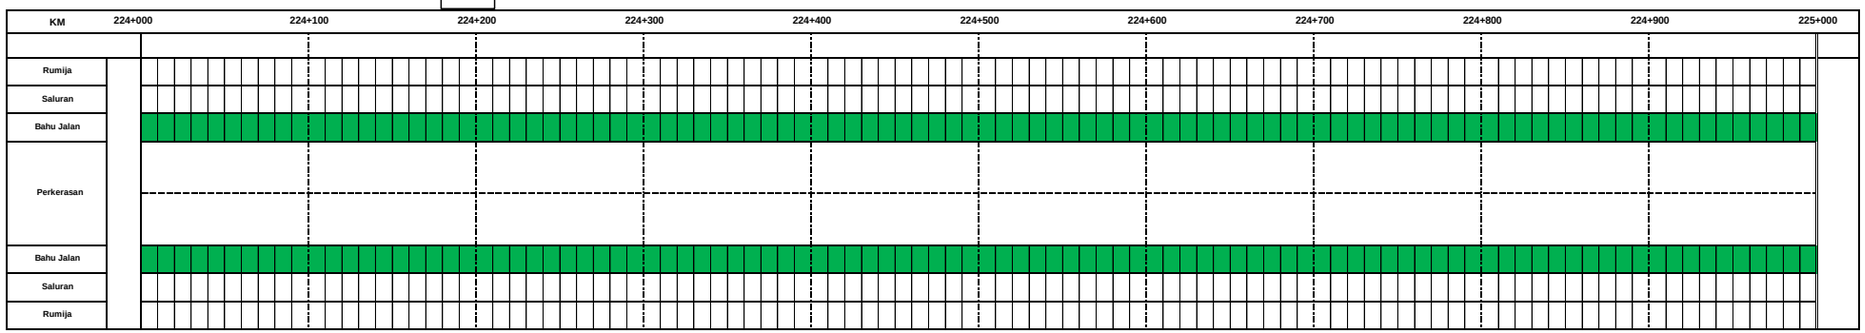

NO	Pekerjaan
1	Pemt. Rumput Km. 224+000 - 225+000 = 4000 M2

NO	Pekerjaan	Keterangan

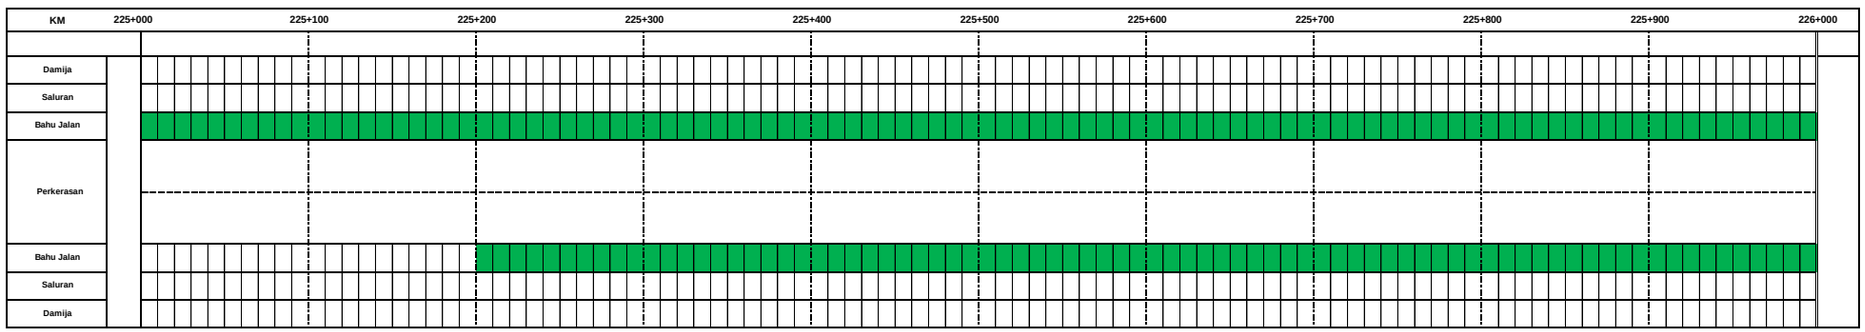

NO	Pekerjaan
1	Pemt. Rumput Km. 225+000 - 226+000 = 3200 M2

NO	Pekerjaan	Keterangan

PEMERINTAH PROVINSI SUMATERA BARAT

DINAS BINA MARGA CIPTA KARYA DAN TATA RUANG

UPTD JALA DAN JEMBATAN WILAYAH II

KEGIATAN

REHAB JALAN DAN JEMBATAN

SUB KEGIATAN

PEMELIHARAAN RUTIN JALAN

LOKASI

PANGKALAN KOTO BARU - SIALANG - GELUGUR (P.076

DIBUAT OLEH :

STAF TEKNIK

YANTO CANDRA

DIPERIKSA OLEH :

ASISTEN TEKNIK

TAMSIR, ST

NIP. 19700201 200701 1 007

DIKETAHUI OLEH :

PPTK

RANSYAH ALJO SASMITO, ST

NIP. 19691012 2007 1 002

DISAHKAN OLEH :

KEPALA UPTD

YUFRIZAL, ST, MT

NIP. 19710420 200701 1 003

NO. LEMBAR	JUMLAH LEMBAR	TAHUN
		2025

NO. RUAS : P.076

NAMA RUAS : PANGKALAN KOTO BARU - SIALANG - GELUGUR

KM - KM : 226+000 - 228+000

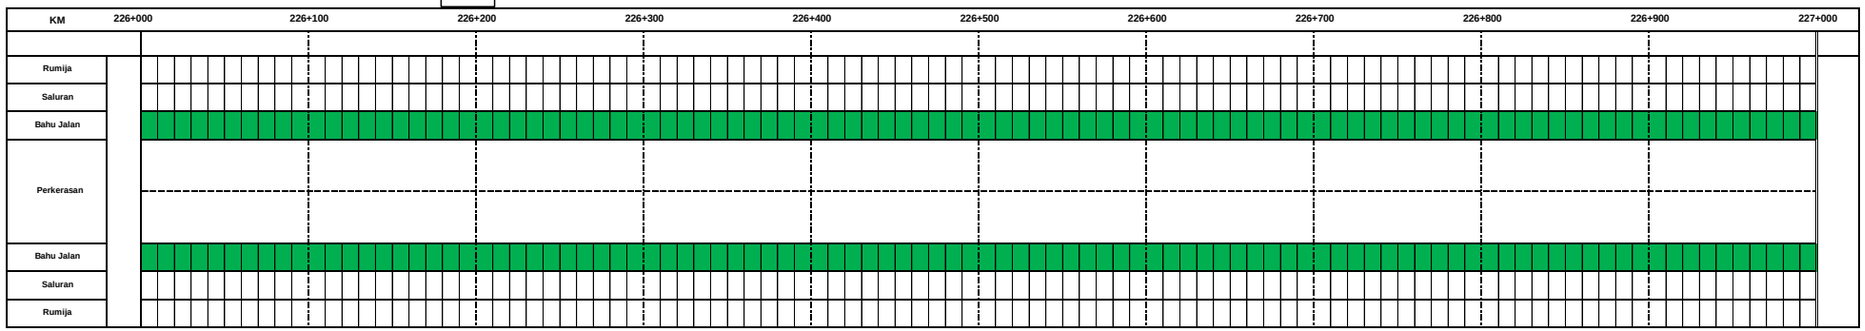

NO	Pekerjaan	Keterangan
1	Pemt. Rumput Km. 226+000 - 227+000 = 4000 M2	

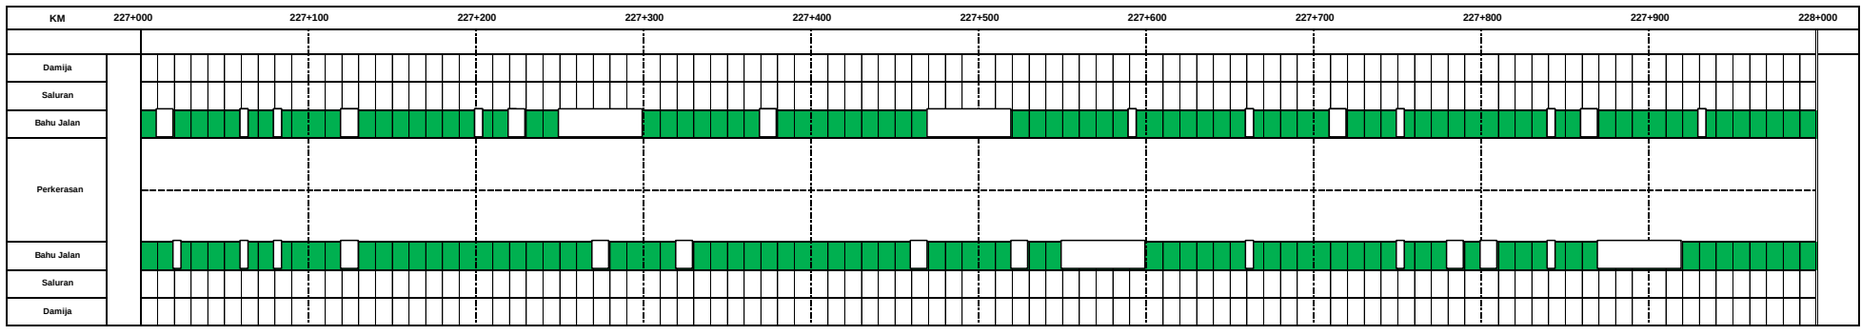

NO	Pekerjaan	Keterangan
1	Pemt. Rumput Km. 227+000 - 228+000 = 3200 M2	

PEMERINTAH PROVINSI SUMATERA BARAT

DINAS BINA MARGA CIPTA KARYA DAN TATA RUANG

UPTD JALA DAN JEMBATAN WILAYAH II

KEGIATAN

REHAB JALAN DAN JEMBATAN

SUB KEGIATAN

PEMELIHARAAN RUTIN JALAN

LOKASI

PANGKALAN KOTO BARU - SIALANG - GELUGUR (P.076

DIBUAT OLEH :

STAF TEKNIK

YANTO CANDRA

DIPERIKSA OLEH :

ASISTEN TEKNIK

TAMSIR, ST

NIP. 19700201 200701 1 007

DIKETAHUI OLEH :

PPTK

RANSYAH ALJO SASMITO, ST

NIP. 19691012 2007 1 002

DISAHKAN OLEH :

KEPALA UPTD

YUFRIZAL, ST, MT

NIP. 19710420 200701 1 003

NO. LEMBAR	JUMLAH LEMBAR	TAHUN
		2025

NO. RUAS : P.076

NAMA RUAS : PANGKALAN KOTO BARU - SIALANG - GELUGUR

KM - KM : 228+000 - 230+000

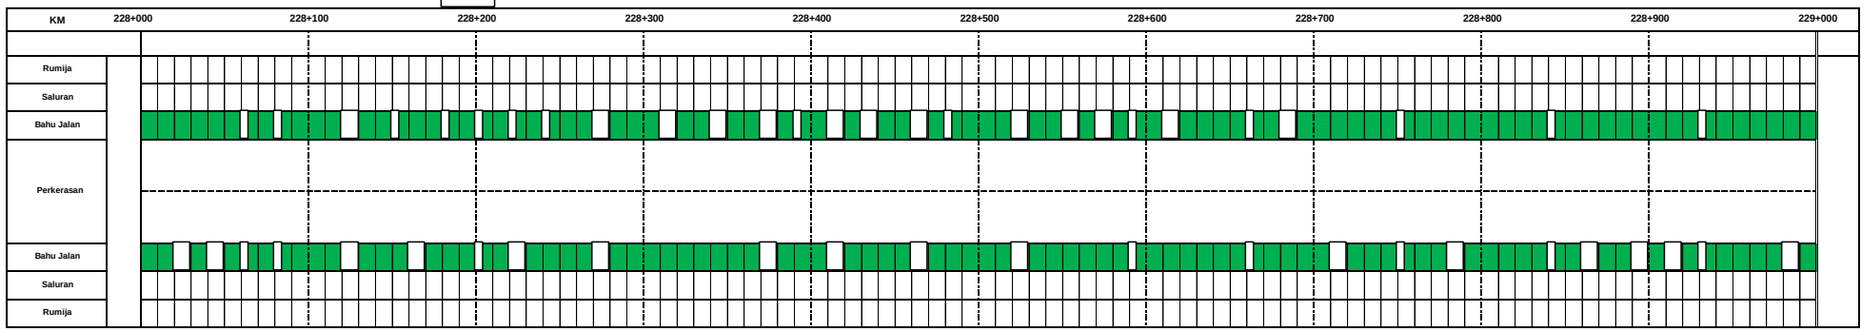

NO	Pekerjaan	Keterangan
1	Pemt. Rumput Km. 228+000 - 229+000 = 3200 M2	

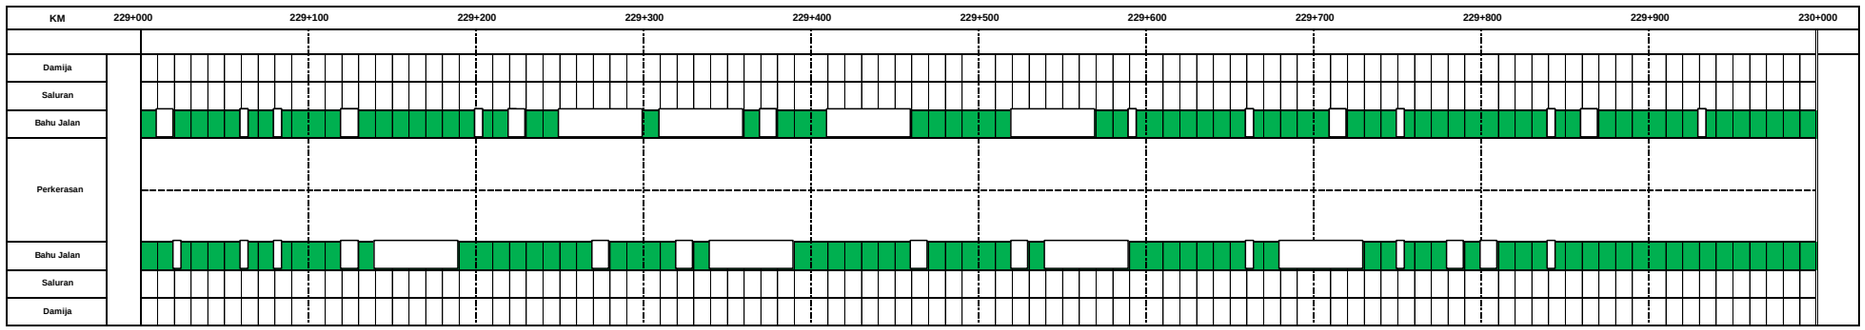

NO	Pekerjaan	Keterangan
1	Pemt. Rumput Km. 229+000 - 230+000 = 2100 M2	

PEMERINTAH PROVINSI SUMATERA BARAT

DINAS BINA MARGA CIPTA KARYA DAN TATA RUANG

UPTD JALA DAN JEMBATAN WILAYAH II

KEGIATAN

REHAB JALAN DAN JEMBATAN

SUB KEGIATAN

PEMELIHARAAN RUTIN JALAN

LOKASI

PANGKALAN KOTO BARU - SIALANG - GELUGUR (P.076

DIBUAT OLEH :

STAF TEKNIK

YANTO CANDRA

DIPERIKSA OLEH :

ASISTEN TEKNIK

TAMSIR, ST

NIP. 19700201 200701 1 007

DIKETAHUI OLEH :

PPTK

RANSYAH ALJO SASMITO, ST

NIP. 19691012 2007 1 002

DISAHKAN OLEH :

KEPALA UPTD

YUFRIZAL, ST, MT

NIP. 19710420 200701 1 003

NO. LEMBAR	JUMLAH LEMBAR	TAHUN
		2025

NO. RUAS : P.076

NAMA RUAS : PANGKALAN KOTO BARU - SIALANG - GELUGUR

KM - KM : 230+000 - 232+000

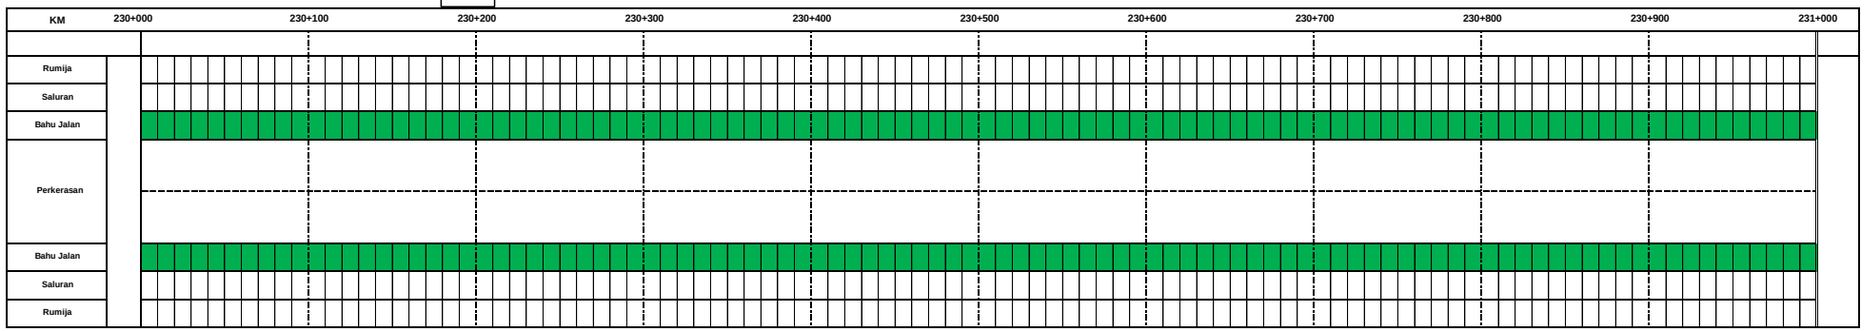

NO	Pekerjaan	NO	Pekerjaan	Keterangan
1	Pemt. Rumput Km. 230+000 - 231+000 = 3000 M2			

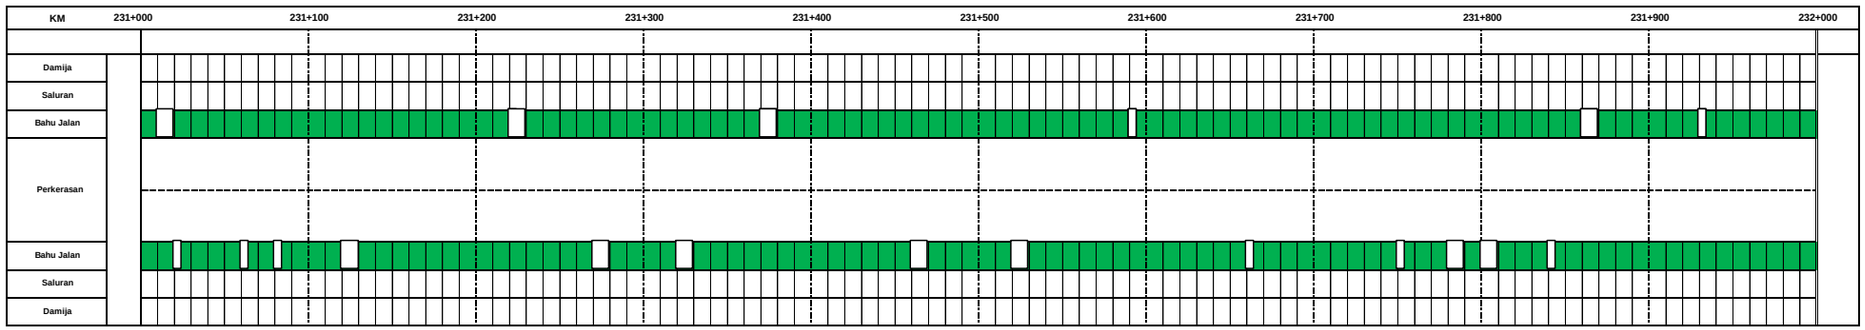

NO	Pekerjaan	NO	Pekerjaan	Keterangan
1	Pemt. Rumput Km. 231+000 - 231+000 = 3000 M2			

PEMERINTAH PROVINSI SUMATERA BARAT

DINAS BINA MARGA CIPTA KARYA DAN TATA RUANG

UPTD JALA DAN JEMBATAN WILAYAH II

KEGIATAN

REHAB JALAN DAN JEMBATAN

SUB KEGIATAN

PEMELIHARAAN RUTIN JALAN

LOKASI

PANGKALAN KOTO BARU - SIALANG - GELUGUR (P.076

DIBUAT OLEH :

STAF TEKNIK

YANTO CANDRA

DIPERIKSA OLEH :

ASISTEN TEKNIK

TAMSIR, ST

NIP. 19700201 200701 1 007

DIKETAHUI OLEH :

PPTK

RANSYAH ALJO SASMITO, ST

NIP. 19691012 2007 1 002

DISAHKAN OLEH :

KEPALA UPTD

YUFRIZAL, ST, MT

NIP. 19710420 200701 1 003

NO. LEMBAR	JUMLAH LEMBAR	TAHUN
		2025

NO. RUAS : P.076

NAMA RUAS : PANGKALAN KOTO BARU - SIALANG - GELUGUR

KM - KM : 232+000 - 234+000

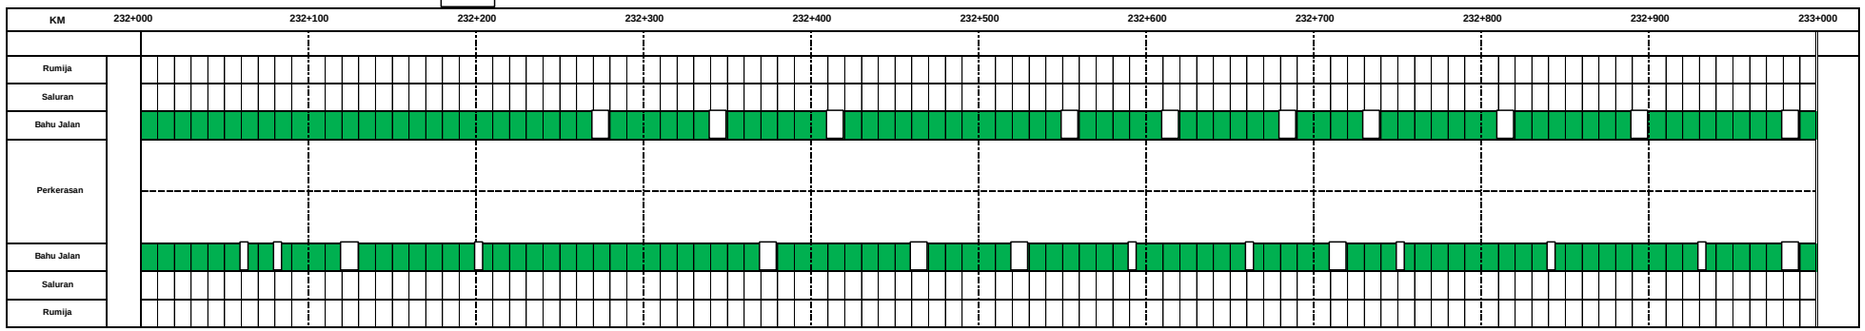

NO	Pekerjaan
1	Pemt. Rumput Km. 232+000 - 233+000 = 2700 M2

NO	Pekerjaan	Keterangan

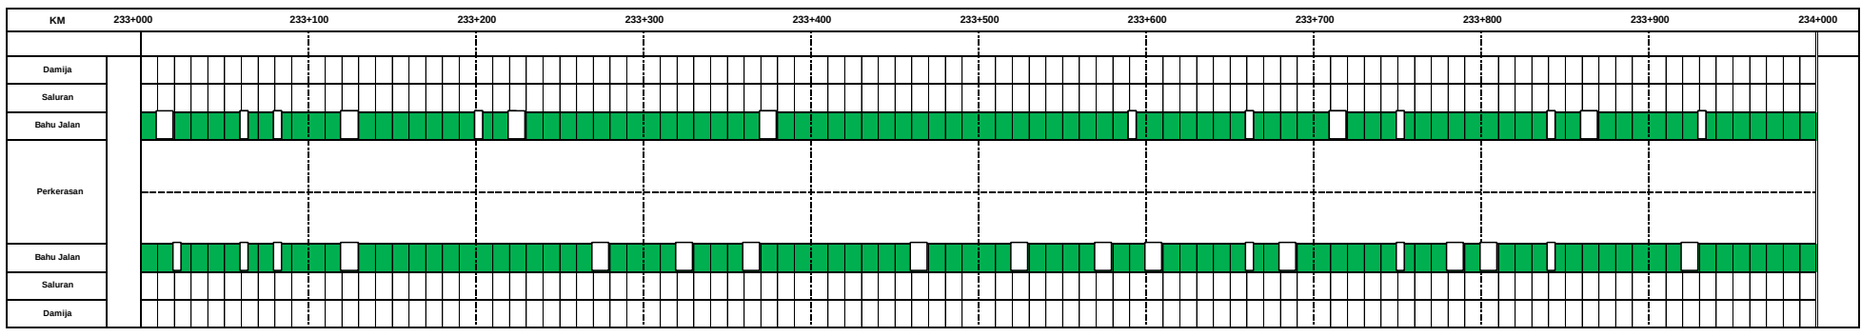

NO	Pekerjaan
1	Pemt. Rumput Km. 233+000 - 234+000 = 2775 M2

NO	Pekerjaan	Keterangan

PEMERINTAH PROVINSI SUMATERA BARAT

DINAS BINA MARGA CIPTA KARYA DAN TATA RUANG

UPTD JALA DAN JEMBATAN WILAYAH II

KEGIATAN

REHAB JALAN DAN JEMBATAN

SUB KEGIATAN

PEMELIHARAAN RUTIN JALAN

LOKASI

PANGKALAN KOTO BARU - SIALANG - GELUGUR (P.076

DIBUAT OLEH :

STAF TEKNIK

YANTO CANDRA

DIPERIKSA OLEH :

ASISTEN TEKNIK

TAMSIR, ST

NIP. 19700201 200701 1 007

DIKETAHUI OLEH :

PPTK

RANSYAH ALJO SASMITO, ST

NIP. 19691012 2007 1 002

DISAHKAN OLEH :

KEPALA UPTD

YUFRIZAL, ST, MT

NIP. 19710420 200701 1 003

NO. LEMBAR	JUMLAH LEMBAR	TAHUN
		2025

NO. RUAS : P.076

NAMA RUAS : PANGKALAN KOTO BARU - SIALANG - GELUGUR

KM - KM : 234+000 - 236+000

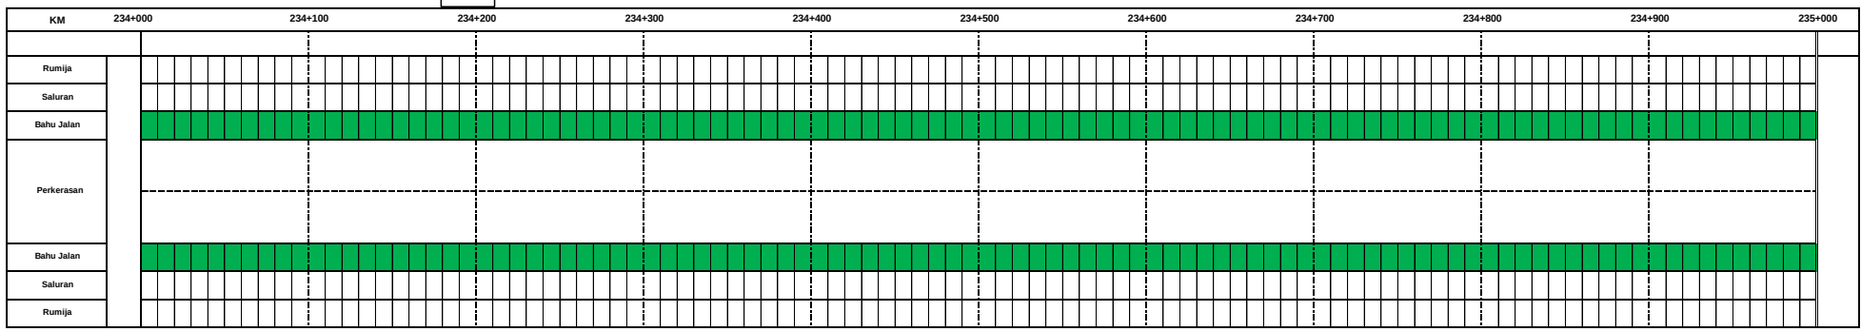

NO	Pekerjaan
1	Pemt. Rumput Km. 234+000 - 235+000 = 3000 M2

NO	Pekerjaan	Keterangan

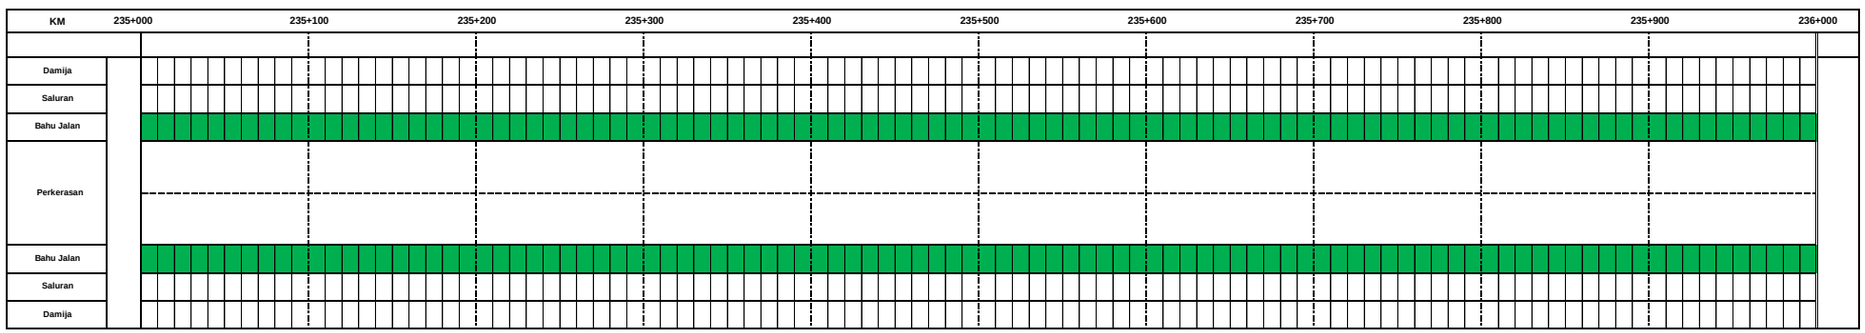

NO	Pekerjaan
1	Pemt. Rumput Km. 235+000 - 236+000 = 3000 M2

NO	Pekerjaan	Keterangan

PEMERINTAH PROVINSI SUMATERA BARAT

DINAS BINA MARGA CIPTA KARYA DAN TATA RUANG

UPTD JALA DAN JEMBATAN WILAYAH II

KEGIATAN

REHAB JALAN DAN JEMBATAN

SUB KEGIATAN

PEMELIHARAAN RUTIN JALAN

LOKASI

PANGKALAN KOTO BARU - SIALANG - GELUGUR (P.076

DIBUAT OLEH :

STAF TEKNIK

YANTO CANDRA

DIPERIKSA OLEH :

ASISTEN TEKNIK

TAMSIR, ST

NIP. 19700201 200701 1 007

DIKETAHUI OLEH :

PPTK

RANSYAH ALJO SASMITO, ST

NIP. 19691012 2007 1 002

DISAHKAN OLEH :

KEPALA UPTD

YUFRIZAL, ST, MT

NIP. 19710420 200701 1 003

NO. LEMBAR	JUMLAH LEMBAR	TAHUN
		2025

NO. RUAS : P.076

NAMA RUAS : PANGKALAN KOTO BARU - SIALANG - GELUGUR

KM - KM : 236+000 - 238+000

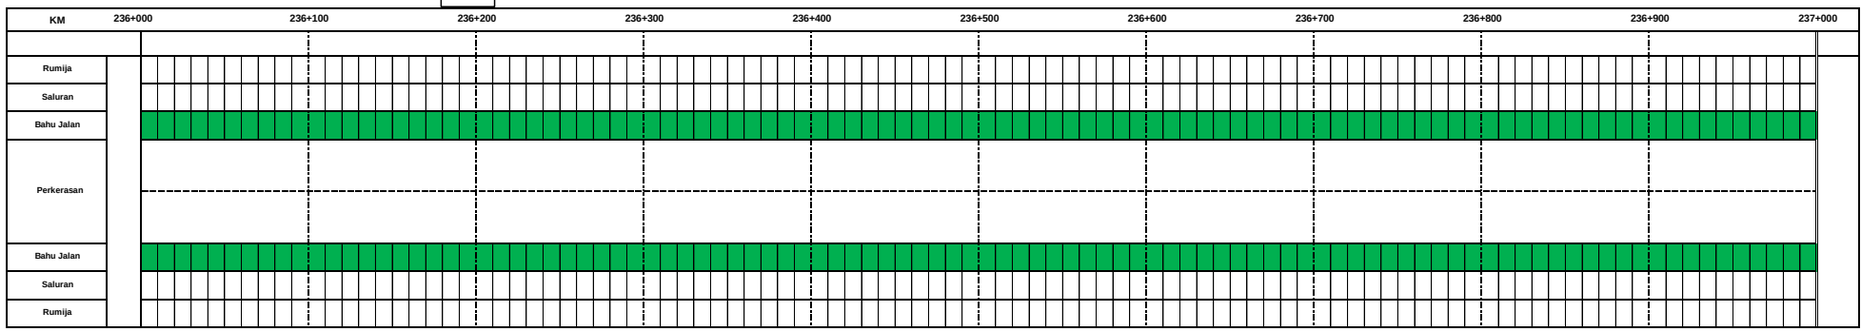

NO	Pekerjaan
1	Pemt. Rumput Km. 236+000 - 237+000 = 3000 M2

NO	Pekerjaan	Keterangan

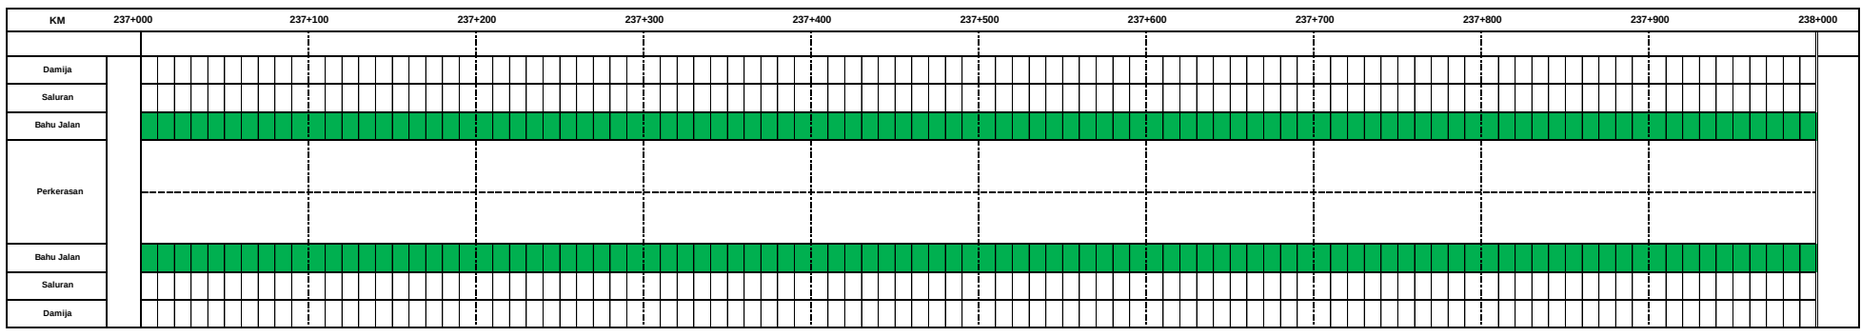

NO	Pekerjaan
1	Pemt. Rumput Km. 237+000 - 238+000 = 3000 M2

NO	Pekerjaan	Keterangan

PEMERINTAH PROVINSI SUMATERA BARAT

DINAS BINA MARGA CIPTA KARYA DAN TATA RUANG

UPTD JALA DAN JEMBATAN WILAYAH II

KEGIATAN

REHAB JALAN DAN JEMBATAN

SUB KEGIATAN

PEMELIHARAAN RUTIN JALAN

LOKASI

PANGKALAN KOTO BARU - SIALANG - GELUGUR (P.076

DIBUAT OLEH :

STAF TEKNIK

YANTO CANDRA

DIPERIKSA OLEH :

ASISTEN TEKNIK

TAMSIR, ST

NIP. 19700201 200701 1 007

DIKETAHUI OLEH :

PPTK

RANSYAH ALJO SASMITO, ST

NIP. 19691012 2007 1 002

DISAHKAN OLEH :

KEPALA UPTD

YUFRIZAL, ST, MT

NIP. 19710420 200701 1 003

NO. LEMBAR	JUMLAH LEMBAR	TAHUN
		2025

NO. RUAS : P.076

NAMA RUAS : PANGKALAN KOTO BARU - SIALANG - GELUGUR

KM - KM : 238+000 - 240+000

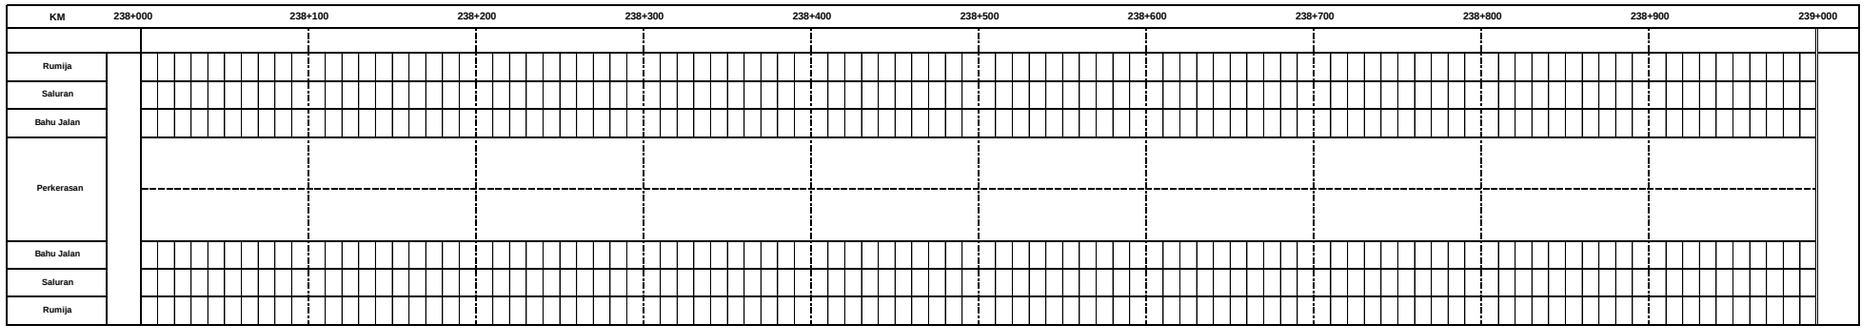

NO	Pekerjaan
1	Pemt. Rumput Km. 238+000 - 239+000 = - M2

NO	Pekerjaan	Keterangan

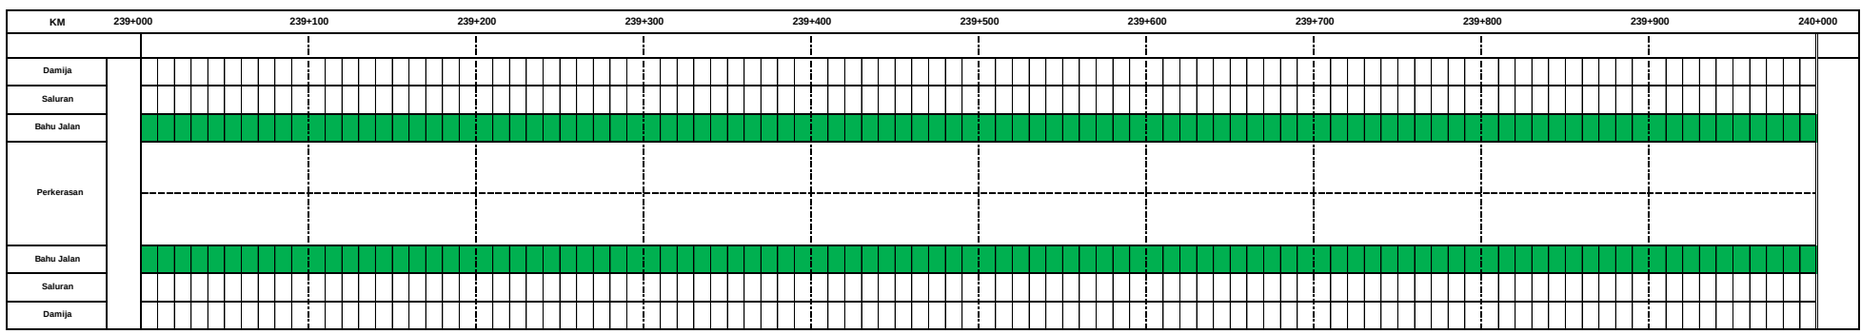

NO	Pekerjaan
1	Pemt. Rumput Km. 239+000 - 240+000 = 3000 M2

NO	Pekerjaan	Keterangan

PEMERINTAH PROVINSI SUMATERA BARAT

DINAS BINA MARGA CIPTA KARYA DAN TATA RUANG

UPTD JALA DAN JEMBATAN WILAYAH II

KEGIATAN

REHAB JALAN DAN JEMBATAN

SUB KEGIATAN

PEMELIHARAAN RUTIN JALAN

LOKASI

PANGKALAN KOTO BARU - SIALANG - GELUGUR (P.076

DIBUAT OLEH :

STAF TEKNIK

YANTO CANDRA

DIPERIKSA OLEH :

ASISTEN TEKNIK

TAMSIR, ST

NIP. 19700201 200701 1 007

DIKETAHUI OLEH :

PPTK

RANSYAH ALJO SASMITO, ST

NIP. 19691012 2007 1 002

DISAHKAN OLEH :

KEPALA UPTD

YUFRIZAL, ST, MT

NIP. 19710420 200701 1 003

NO. LEMBAR	JUMLAH LEMBAR	TAHUN
		2025

NO. RUAS : P.076

NAMA RUAS : PANGKALAN KOTO BARU - SIALANG - GELUGUR

KM - KM : 240+000 - 242+000

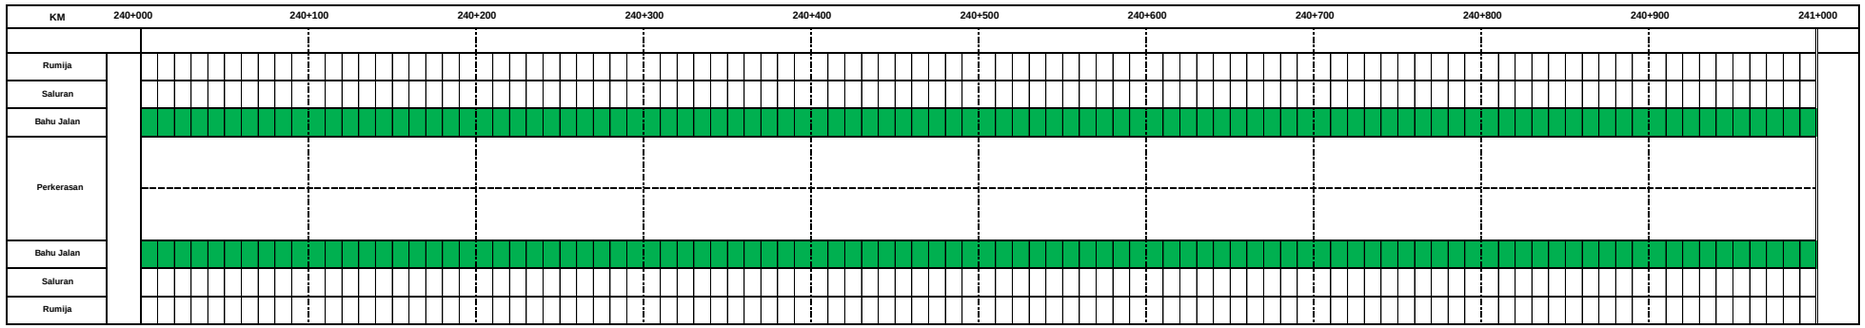

NO	Pekerjaan	NO	Pekerjaan	Keterangan
1	Pemt. Rumput Km. 240+000 - 241+000 = 3000 M2			

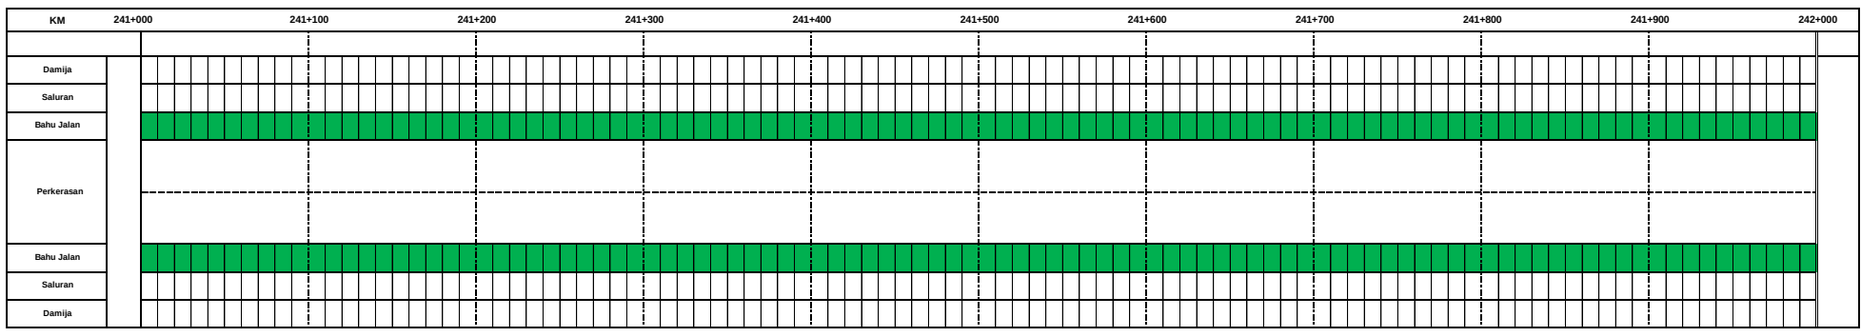

NO	Pekerjaan	NO	Pekerjaan	Keterangan
1	Pemt. Rumput Km. 241+000 - 242+000 = 3000 M2			

PEMERINTAH PROVINSI SUMATERA BARAT

DINAS BINA MARGA CIPTA KARYA DAN TATA RUANG

UPTD JALA DAN JEMBATAN WILAYAH II

KEGIATAN

REHAB JALAN DAN JEMBATAN

SUB KEGIATAN

PEMELIHARAAN RUTIN JALAN

LOKASI

PANGKALAN KOTO BARU - SIALANG - GELUGUR (P.076

DIBUAT OLEH :

STAF TEKNIK

YANTO CANDRA

DIPERIKSA OLEH :

ASISTEN TEKNIK

TAMSIR, ST

NIP. 19700201 200701 1 007

DIKETAHUI OLEH :

PPTK

RANSYAH ALJO SASMITO, ST

NIP. 19691012 2007 1 002

DISAHKAN OLEH :

KEPALA UPTD

YUFRIZAL, ST, MT

NIP. 19710420 200701 1 003

NO. LEMBAR	JUMLAH LEMBAR	TAHUN
		2025

NO. RUAS : P.076

NAMA RUAS : PANGKALAN KOTO BARU - SIALANG - GELUGUR

KM - KM : 242+000 - 244+000

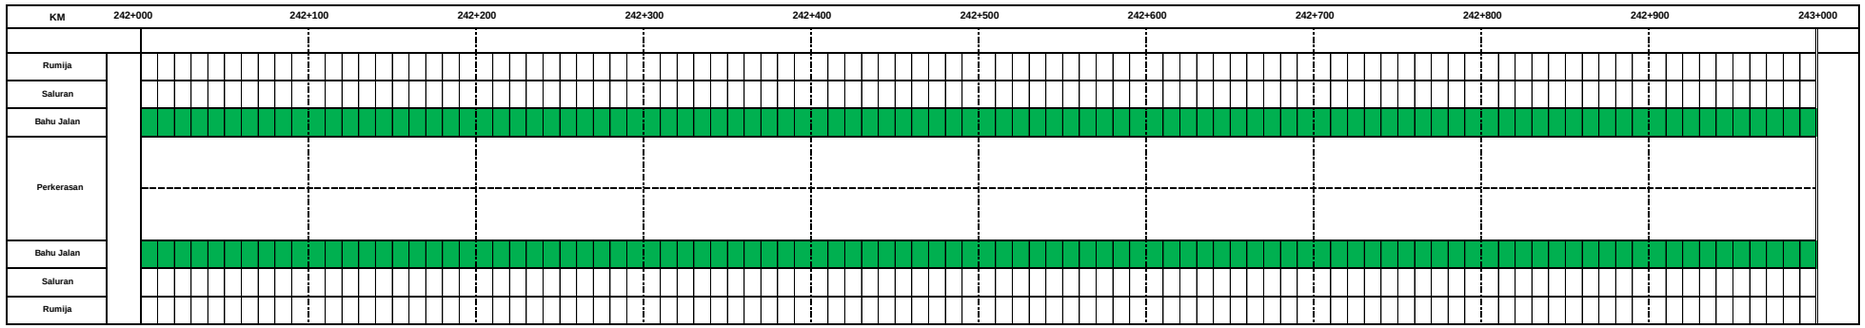

NO	Pekerjaan
1	Pemt. Rumput Km. 242+000 - 243+000 = 3000 M2

NO	Pekerjaan	Keterangan

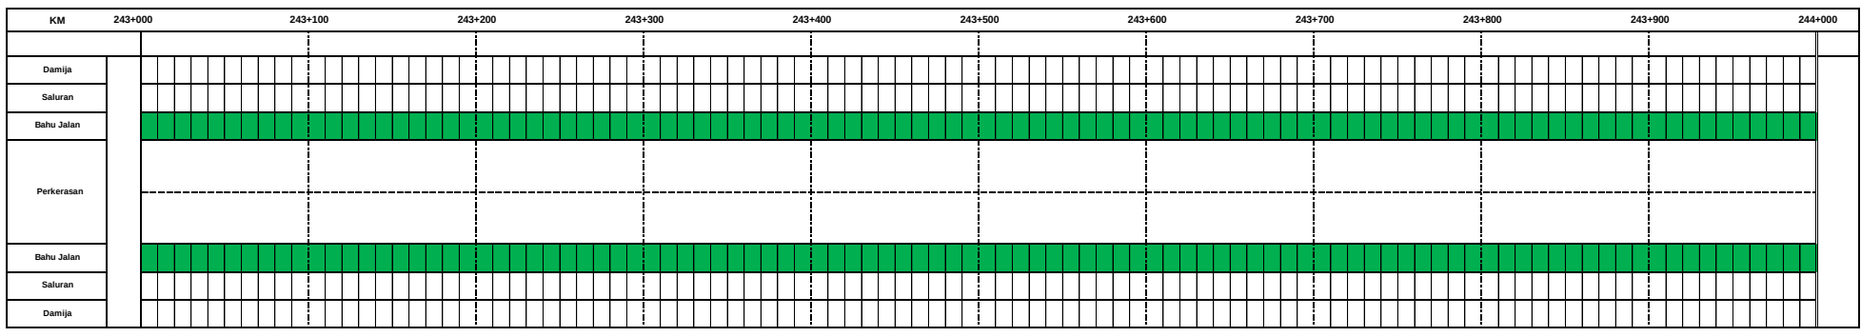

NO	Pekerjaan
1	Pemt. Rumput Km. 243+000 - 244+000 = 3000 M2

NO	Pekerjaan	Keterangan

PEMERINTAH PROVINSI SUMATERA BARAT

DINAS BINA MARGA CIPTA KARYA DAN TATA RUANG

UPTD JALA DAN JEMBATAN WILAYAH II

KEGIATAN

REHAB JALAN DAN JEMBATAN

SUB KEGIATAN

PEMELIHARAAN RUTIN JALAN

LOKASI

PANGKALAN KOTO BARU - SIALANG - GELUGUR (P.076

DIBUAT OLEH :

STAF TEKNIK

YANTO CANDRA

DIPERIKSA OLEH :

ASISTEN TEKNIK

TAMSIR, ST

NIP. 19700201 200701 1 007

DIKETAHUI OLEH :

PPTK

RANSYAH ALJO SASMITO, ST

NIP. 19691012 2007 1 002

DISAHKAN OLEH :

KEPALA UPTD

YUFRIZAL, ST, MT

NIP. 19710420 200701 1 003

NO. LEMBAR	JUMLAH LEMBAR	TAHUN
		2025

NO. RUAS : P.076

NAMA RUAS : PANGKALAN KOTO BARU - SIALANG - GELUGUR

KM - KM : 244+000 - 246+000

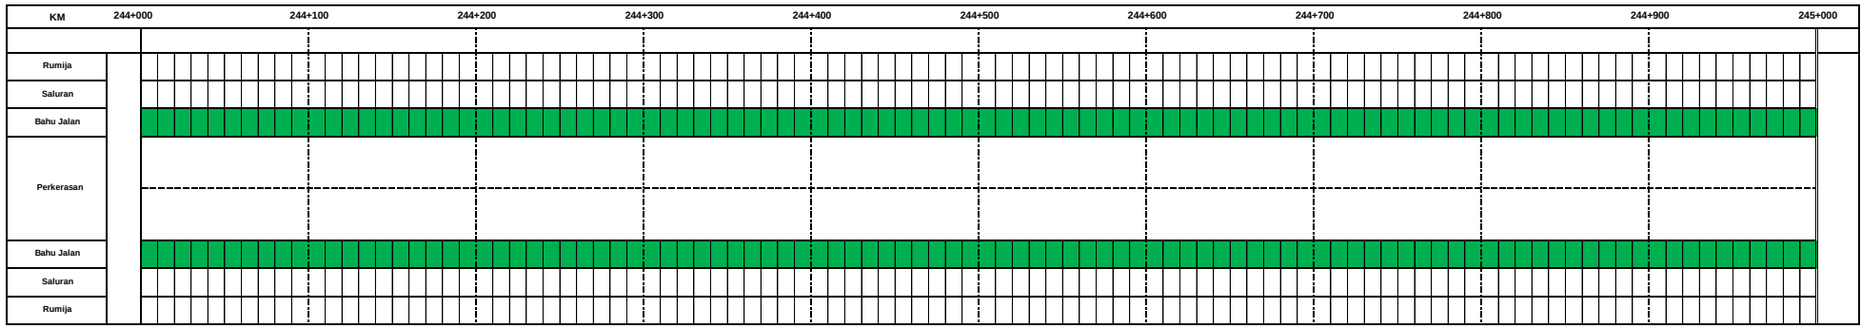

NO	Pekerjaan
1	Pemt. Rumput Km. 244+000 - 245+000 = 3000 M2

NO	Pekerjaan	Keterangan

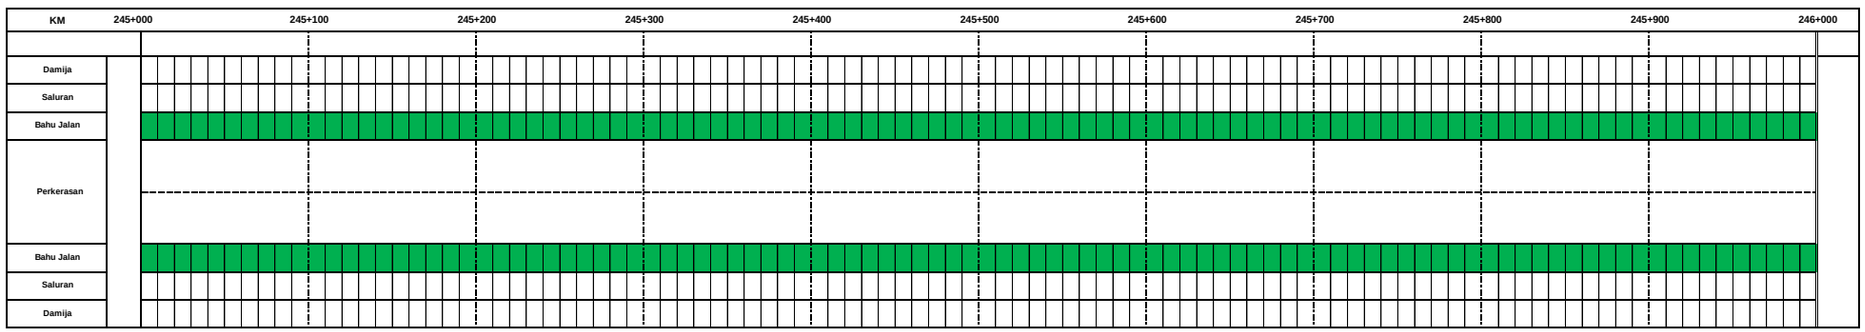

NO	Pekerjaan
1	Pemt. Rumput Km. 245+000 - 246+000 = 3000 M2

NO	Pekerjaan	Keterangan

PEMERINTAH PROVINSI SUMATERA BARAT

DINAS BINA MARGA CIPTA KARYA DAN TATA RUANG

UPTD JALA DAN JEMBATAN WILAYAH II

KEGIATAN

REHAB JALAN DAN JEMBATAN

SUB KEGIATAN

PEMELIHARAAN RUTIN JALAN

LOKASI

PANGKALAN KOTO BARU - SIALANG - GELUGUR (P.076

DIBUAT OLEH :

STAF TEKNIK

YANTO CANDRA

DIPERIKSA OLEH :

ASISTEN TEKNIK

TAMSIR, ST

NIP. 19700201 200701 1 007

DIKETAHUI OLEH :

PPTK

RANSYAH ALJO SASMITO, ST

NIP. 19691012 2007 1 002

DISAHKAN OLEH :

KEPALA UPTD

YUFRIZAL, ST, MT

NIP. 19710420 200701 1 003

NO. LEMBAR	JUMLAH LEMBAR	TAHUN
		2025

NO. RUAS : P.076

NAMA RUAS : PANGKALAN KOTO BARU - SIALANG - GELUGUR

KM - KM : 246+000 - 248+000

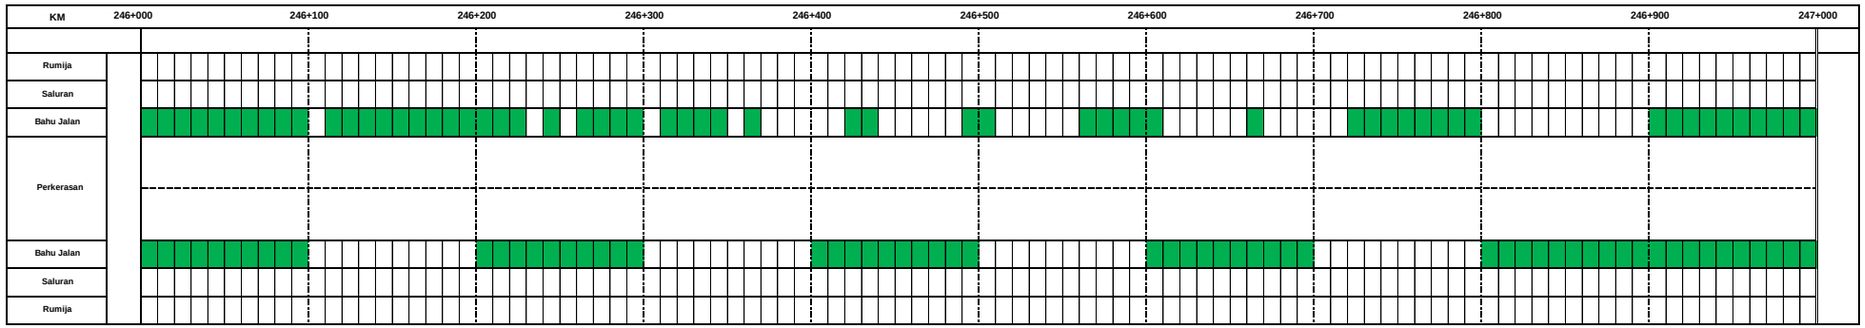

NO	Pekerjaan	NO	Pekerjaan	Keterangan
1	Pemt. Rumput Km. 246+000 - 247+000 = 1800 M2			

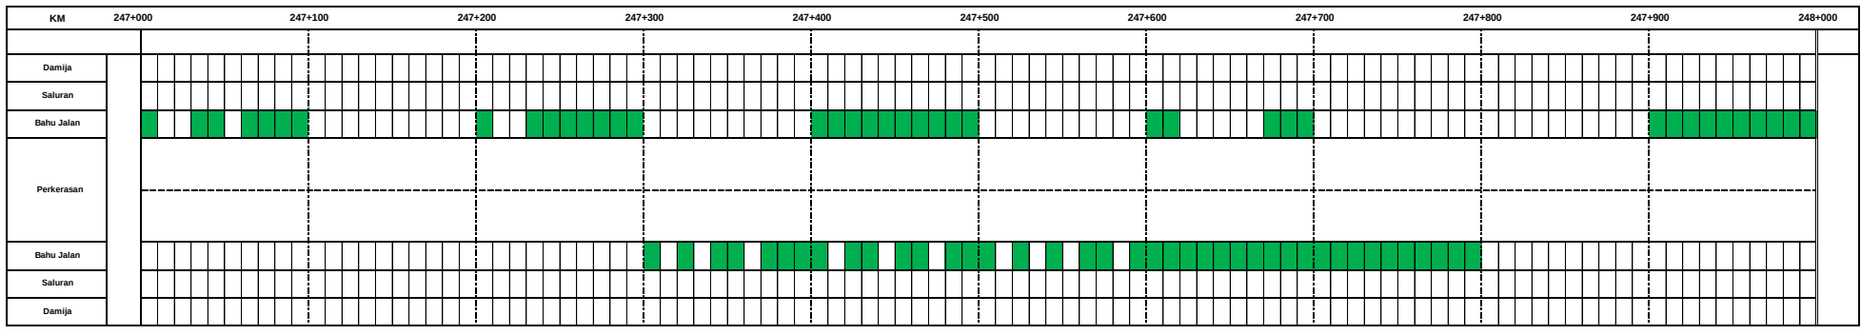

NO	Pekerjaan	NO	Pekerjaan	Keterangan
1	Pemt. Rumput Km. 247+000 - 248+000 = 1200 M2			

PEMERINTAH PROVINSI SUMATERA BARAT

DINAS BINA MARGA CIPTA KARYA DAN TATA RUANG

UPTD JALA DAN JEMBATAN WILAYAH II

KEGIATAN

REHAB JALAN DAN JEMBATAN

SUB KEGIATAN

PEMELIHARAAN RUTIN JALAN

LOKASI

PANGKALAN KOTO BARU - SIALANG - GELUGUR (P.076

DIBUAT OLEH :

STAF TEKNIK

YANTO CANDRA

DIPERIKSA OLEH :

ASISTEN TEKNIK

TAMSIR, ST

NIP. 19700201 200701 1 007

DIKETAHUI OLEH :

PPTK

RANSYAH ALJO SASMITO, ST

NIP. 19691012 2007 1 002

DISAHKAN OLEH :

KEPALA UPTD

YUFRIZAL, ST, MT

NIP. 19710420 200701 1 003

NO. LEMBAR	JUMLAH LEMBAR	TAHUN
		2025

NO. RUAS : P.076

NAMA RUAS : PANGKALAN KOTO BARU - SIALANG - GELUGUR

KM - KM : 248+000 - 250+000

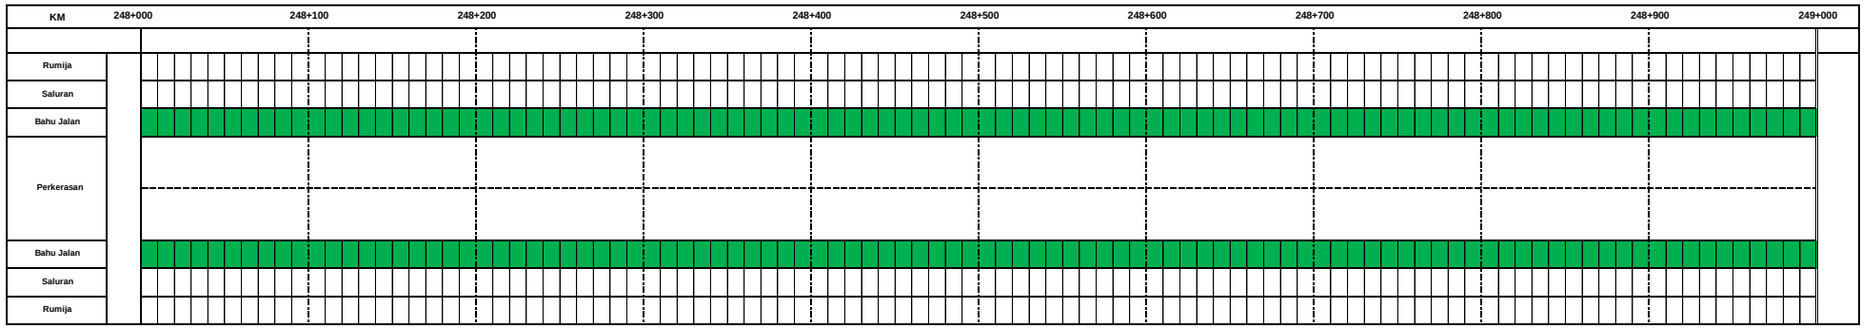

NO	Pekerjaan	NO	Pekerjaan	Keterangan
1	Pemt. Rumput Km. 248+000 - 249+000 = 3000 M2			

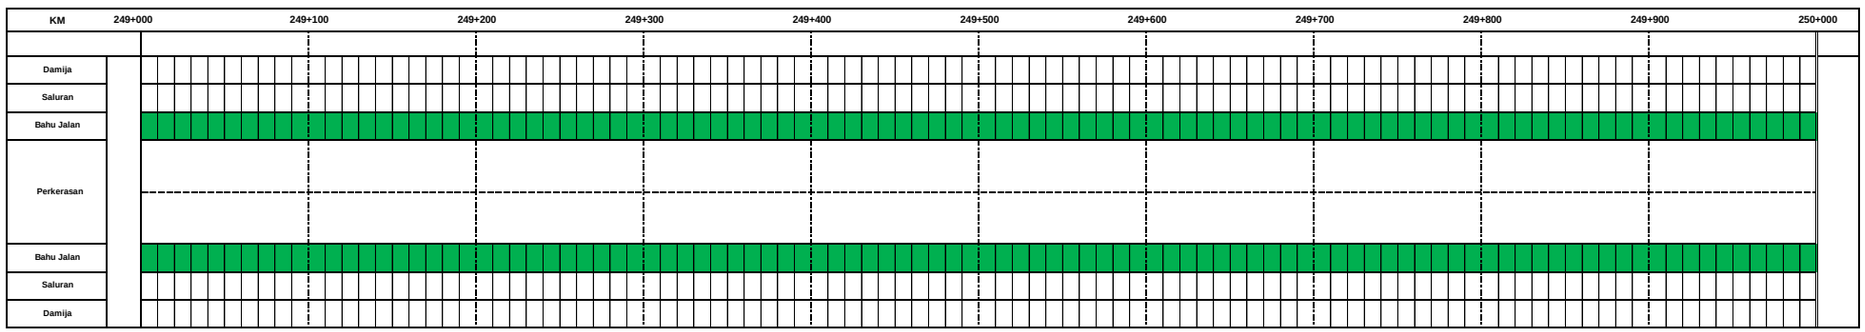

NO	Pekerjaan	NO	Pekerjaan	Keterangan
1	Pemt. Rumput Km. 249+000 - 250+000 = 3000 M2			

PEMERINTAH PROVINSI SUMATERA BARAT

DINAS BINA MARGA CIPTA KARYA DAN TATA RUANG

UPTD JALA DAN JEMBATAN WILAYAH II

KEGIATAN

REHAB JALAN DAN JEMBATAN

SUB KEGIATAN

PEMELIHARAAN RUTIN JALAN

LOKASI

PANGKALAN KOTO BARU - SIALANG - GELUGUR (P.076

DIBUAT OLEH :

STAF TEKNIK

YANTO CANDRA

DIPERIKSA OLEH :

ASISTEN TEKNIK

TAMSIR, ST

NIP. 19700201 200701 1 007

DIKETAHUI OLEH :

PPTK

RANSYAH ALJO SASMITO, ST

NIP. 19691012 2007 1 002

DISAHKAN OLEH :

KEPALA UPTD

YUFRIZAL, ST, MT

NIP. 19710420 200701 1 003

NO. LEMBAR	JUMLAH LEMBAR	TAHUN
		2025

NO. RUAS : P.076

NAMA RUAS : PANGKALAN KOTO BARU - SIALANG - GELUGUR

KM - KM : 250+000 - 252+000

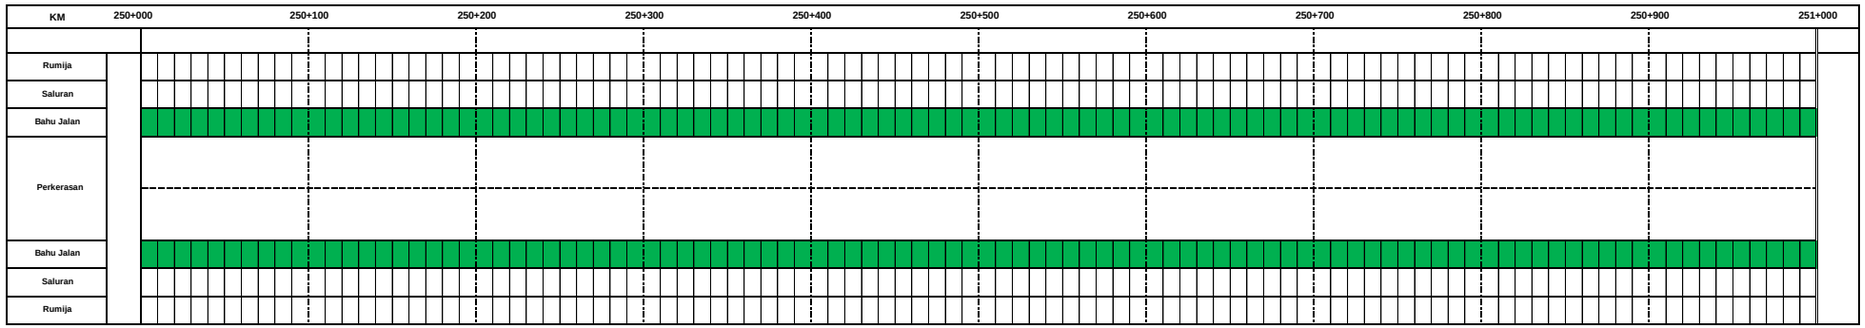

NO	Pekerjaan	Keterangan
1	Pemt. Rumput Km. 250+000 - 251+000 = 3000 M2	

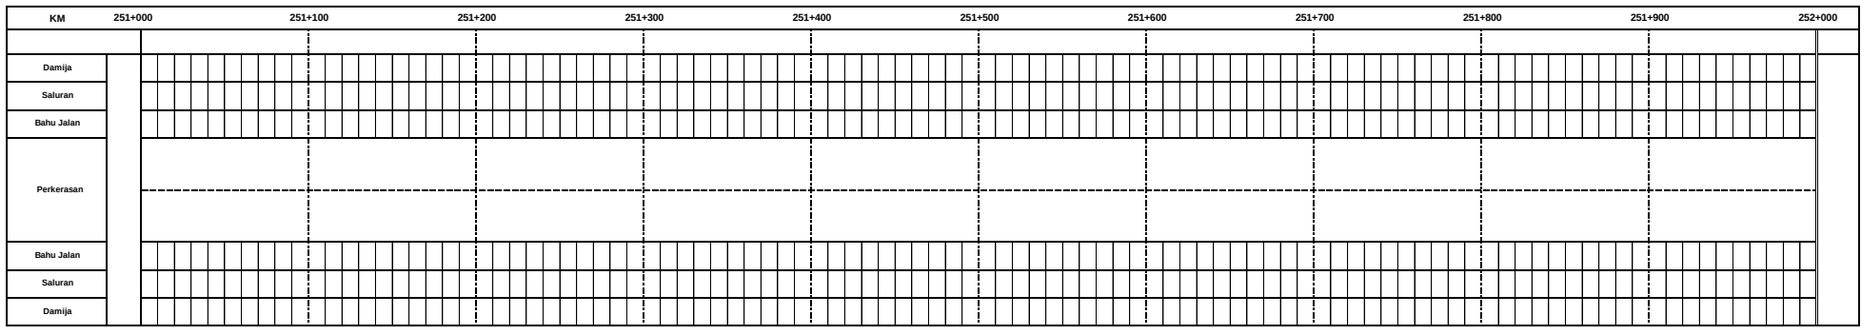

NO	Pekerjaan	Keterangan
1	Pemt. Rumput Km. 251+000 - 252+000 = - M2	

PEMERINTAH PROVINSI SUMATERA BARAT

DINAS BINA MARGA CIPTA KARYA DAN TATA RUANG

UPTD JALA DAN JEMBATAN WILAYAH II

KEGIATAN

REHAB JALAN DAN JEMBATAN

SUB KEGIATAN

PEMELIHARAAN RUTIN JALAN

LOKASI

PANGKALAN KOTO BARU - SIALANG - GELUGUR (P.076

DIBUAT OLEH :

STAF TEKNIK

YANTO CANDRA

DIPERIKSA OLEH :

ASISTEN TEKNIK

TAMSIR, ST

NIP. 19700201 200701 1 007

DIKETAHUI OLEH :

PPTK

RANSYAH ALJO SASMITO, ST

NIP. 19691012 2007 1 002

DISAHKAN OLEH :

KEPALA UPTD

YUFRIZAL, ST, MT

NIP. 19710420 200701 1 003

NO. LEMBAR	JUMLAH LEMBAR	TAHUN
		2025

NO. RUAS : P.084

NAMA RUAS : JL. LINGKAR SELATAN (SP. TJ. ANAU - SP. PAYO BADA) - BTS. PAYAKUMBUH

KM - KM : 129+700 - 131+000

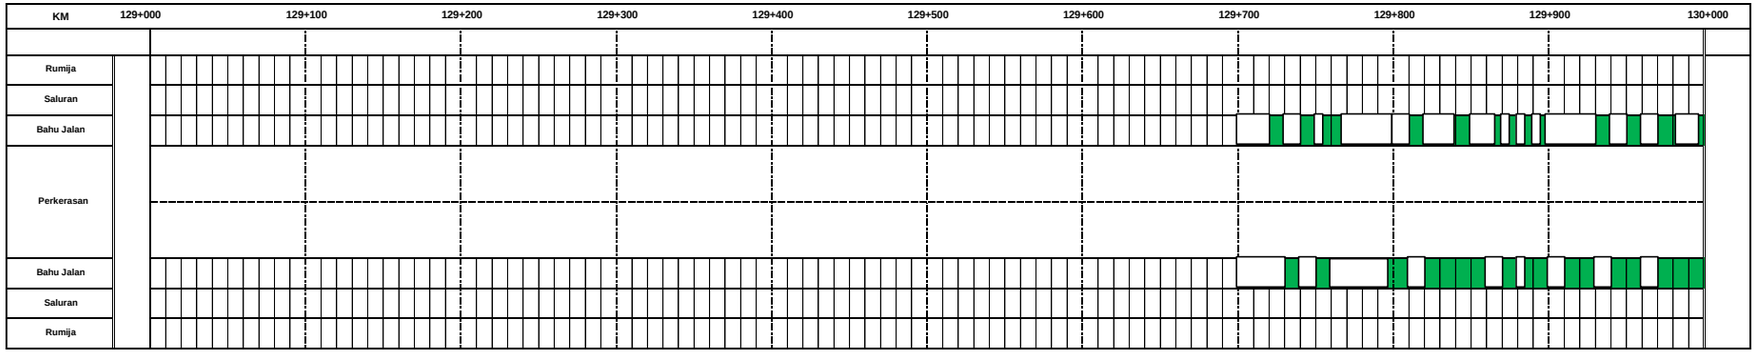

NO	Pekerjaan
1	Pemt. Rumput Km. 129+700 - 130+000 = 310,98 M2

NO	Pekerjaan	Keterangan

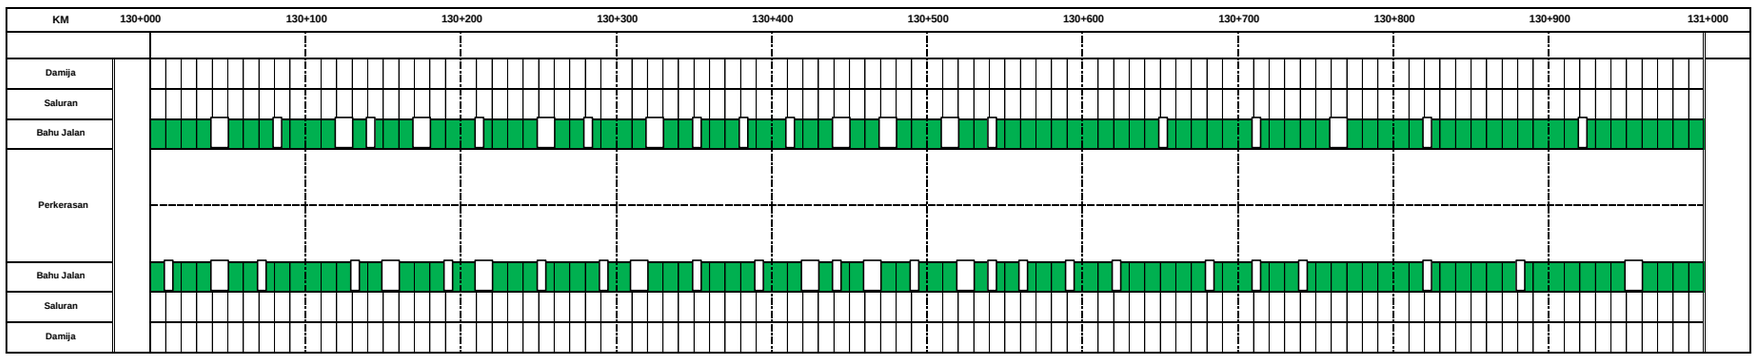

NO	Pekerjaan
1	Pemt. Rumput Km. 130+000 - 131+000 = 2439,21 M2

NO	Pekerjaan	Keterangan

PEMERINTAH PROVINSI SUMATERA BARAT

DINAS BINA MARGA CIPTA KARYA DAN TATA RUANG

UPTD JALA DAN JEMBATAN WILAYAH II

KEGIATAN

REHAB JALAN DAN JEMBATAN

SUB KEGIATAN

PEMELIHARAAN RUTIN JALAN

LOKASI

JL. LINGKAR SELATAN (SP. TJ. ANAU - SP. PAYO BADA) - BTS. PAYAKUMBUH (P.084)

DIBUAT OLEH :

STAF TEKNIK

MOHD IRVAN, ST

DIPERIKSA OLEH :

ASISTEN TEKNIK

TAMSIR, ST

NIP. 19700201 200701 1 007

DIKETAHUI OLEH :

PPTK

RANSYAH ALJO SASMITO, ST

NIP. 19691012 2007 1 002

DISAHKAN OLEH :

KEPALA UPTD

YUFRIZAL, ST, MT

NIP. 19710420 200701 1 003

NO. LEMBAR	JUMLAH LEMBAR	TAHUN
		2025

NO. RUAS : **P.084**

NAMA RUAS : **JL. LINGKAR SELATAN (SP. TJ. ANAU - SP. PAYO BADA) - BTS. PAYAKUMBUH**

KM - KM : **131+000 - 133+000**

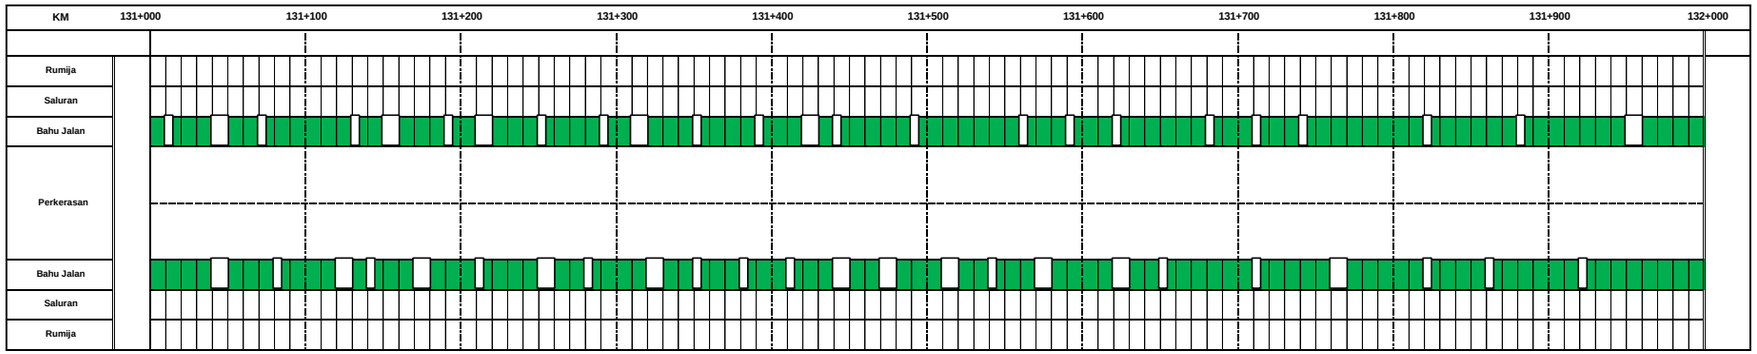

NO	Pekerjaan
1	Pemt. Rumput Km. 131+000 - 132+000 = 2521,69 M2

NO	Pekerjaan

Keterangan			

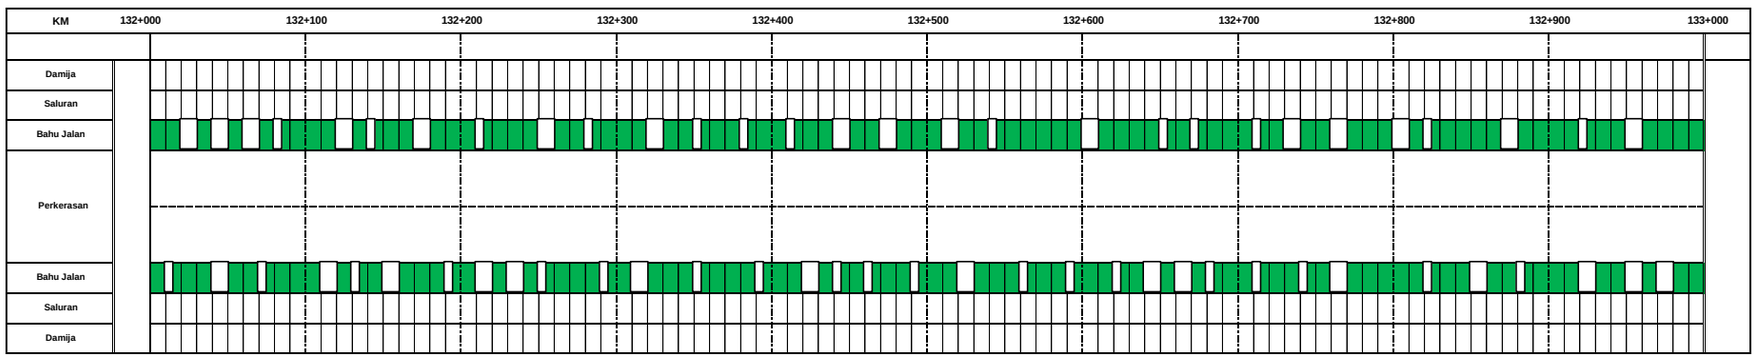

NO	Pekerjaan
1	Pemt. Rumput Km. 132+000 - 133+000 = 2296,88 M2

NO	Pekerjaan

Keterangan			

PEMERINTAH PROVINSI SUMATERA BARAT

DINAS BINA MARGA CIPTA KARYA DAN TATA RUANG

UPTD JALA DAN JEMBATAN WILAYAH II

KEGIATAN

REHAB JALAN DAN JEMBATAN

SUB KEGIATAN

PEMELIHARAAN RUTIN JALAN

LOKASI

JL. LINGKAR SELATAN (SP. TJ. ANAU - SP. PAYO BADA) - BTS. PAYAKUMBUH (P.084)

DIBUAT OLEH :

STAF TEKNIK

MOHD IRVAN, ST

DIPERIKSA OLEH :

ASISTEN TEKNIK

TAMSIR, ST

NIP. 19700201 200701 1 007

DIKETAHUI OLEH :

PPTK

RANSYAH ALJO SASMITO, ST

NIP. 19691012 2007 1 002

DISAHKAN OLEH :

KEPALA UPTD

YUFRIZAL, ST, MT

NIP. 19710420 200701 1 003

NO. LEMBAR	JUMLAH LEMBAR	TAHUN
		2025

NO. RUAS : **P.084**

NAMA RUAS : **JL. LINGKAR SELATAN (SP. TJ. ANAU - SP. PAYO BADA) - BTS. PAYAKUMBUH**

KM - KM : **133+000 - 135+000**

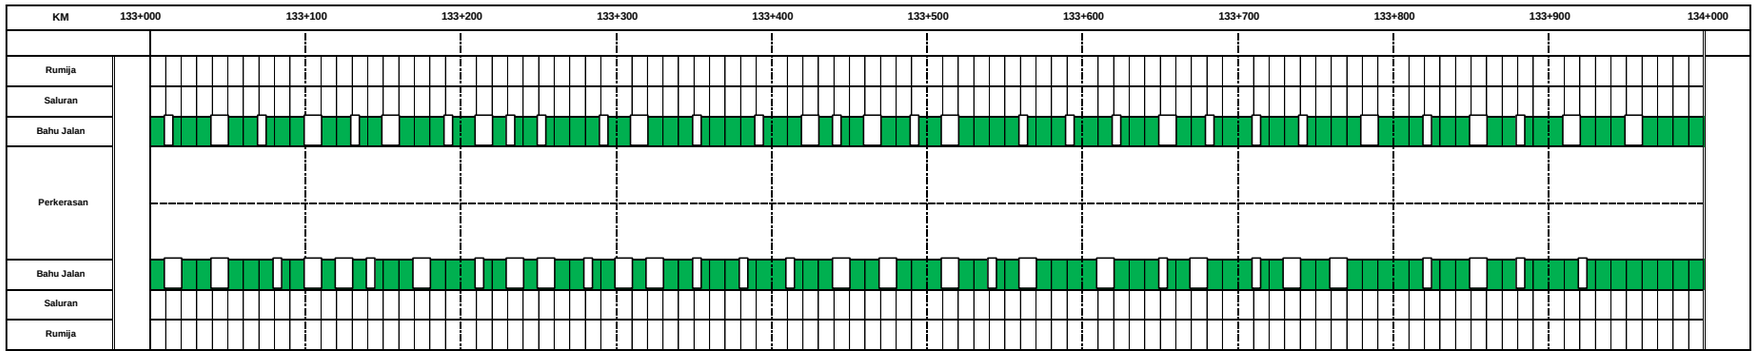

NO	Pekerjaan	Keterangan
1	Pemt. Rumput Km. 133+000 - 134+000 = 2488,68 M2	

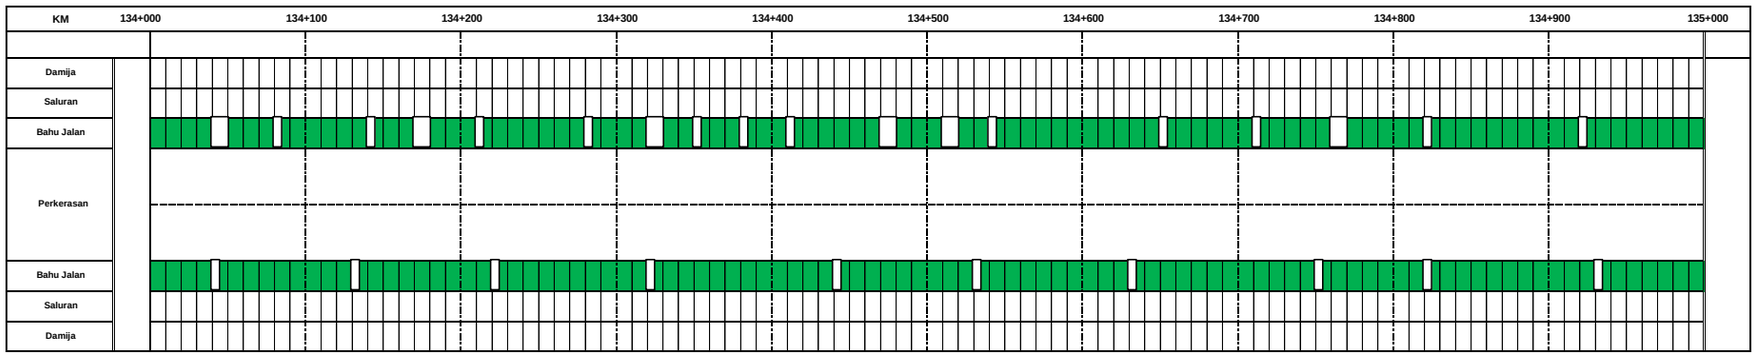

NO	Pekerjaan	Keterangan
1	Pemt. Rumput Km. 134+000 - 135+000 = 2441,47 M2	

PEMERINTAH PROVINSI SUMATERA BARAT

DINAS BINA MARGA CIPTA KARYA DAN TATA RUANG

UPTD JALA DAN JEMBATAN WILAYAH II

KEGIATAN

REHAB JALAN DAN JEMBATAN

SUB KEGIATAN

PEMELIHARAAN RUTIN JALAN

LOKASI

JL. LINGKAR SELATAN (SP. TJ. ANAU - SP. PAYO BADA) - BTS. PAYAKUMBUH (P.084)

DIBUAT OLEH :

STAF TEKNIK

MOHD IRVAN, ST

DIPERIKSA OLEH :

ASISTEN TEKNIK

TAMSIR, ST

NIP. 19700201 200701 1 007

DIKETAHUI OLEH :

PPTK

RANSYAH ALJO SASMITO, ST

NIP. 19691012 2007 1 002

DISAHKAN OLEH :

KEPALA UPTD

YUFRIZAL, ST, MT

NIP. 19710420 200701 1 003

NO. LEMBAR	JUMLAH LEMBAR	TAHUN
		2025

NO. RUAS : **P.084**

NAMA RUAS : **JL. LINGKAR SELATAN (SP. TJ. ANAU - SP. PAYO BADA) - BTS. PAYAKUMBUH**

KM - KM : **135+000 - 137+000**

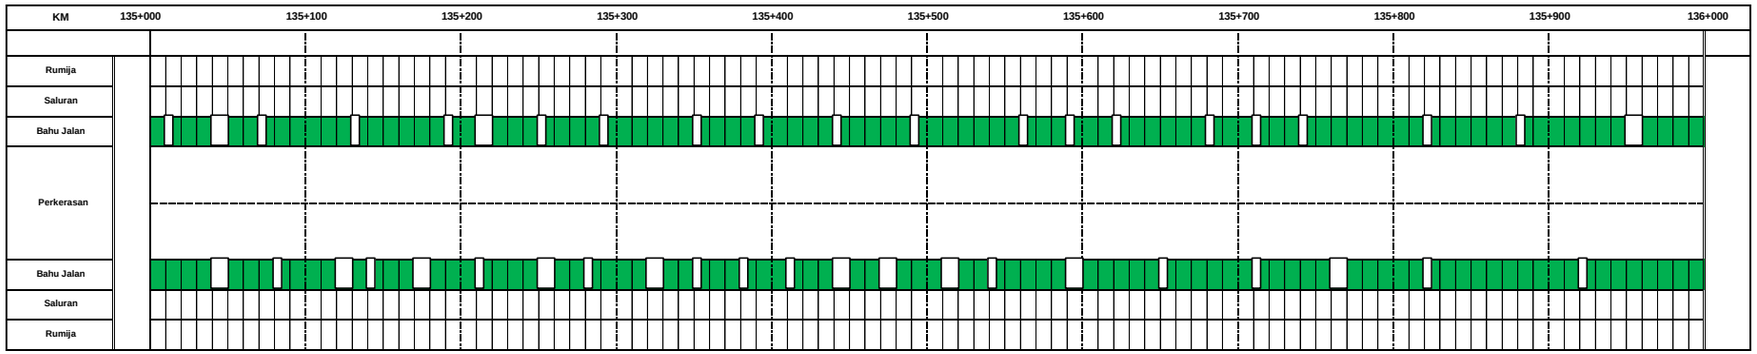

NO	Pekerjaan
1	Pemt. Rumput Km. 135+000 - 136+000 = 2343,16 M2

NO	Pekerjaan

Keterangan			

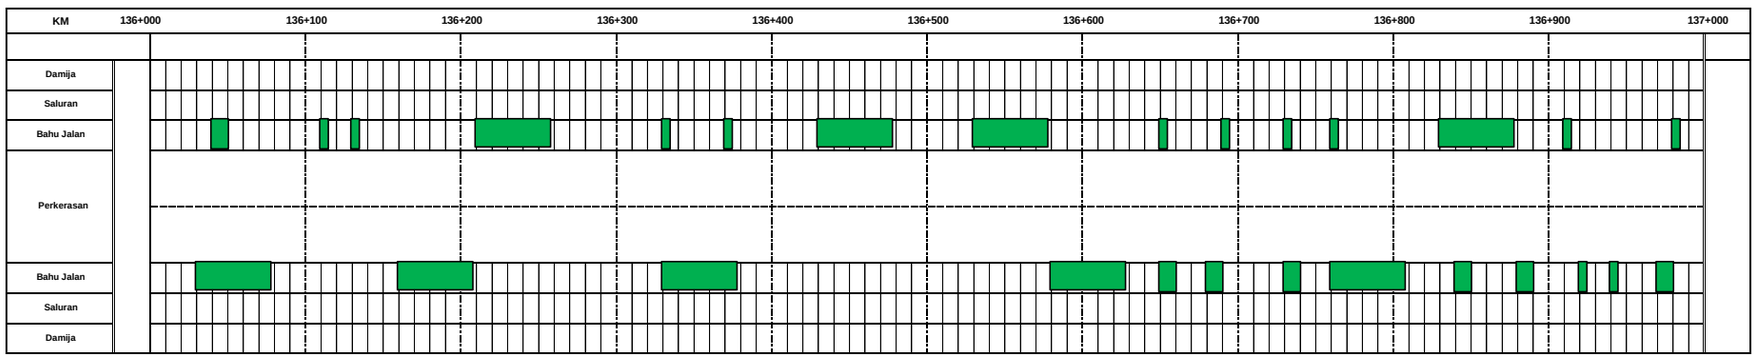

NO	Pekerjaan
1	Pemt. Rumput Km. 136+000 - 137+000 = 871,02 M2

NO	Pekerjaan

Keterangan			

PEMERINTAH PROVINSI SUMATERA BARAT

DINAS BINA MARGA CIPTA KARYA DAN TATA RUANG

UPTD JALA DAN JEMBATAN WILAYAH II

KEGIATAN

REHAB JALAN DAN JEMBATAN

SUB KEGIATAN

PEMELIHARAAN RUTIN JALAN

LOKASI

JL. LINGKAR SELATAN (SP. TJ. ANAU - SP. PAYO BADA) - BTS. PAYAKUMBUH (P.084)

DIBUAT OLEH :

STAF TEKNIK

MOHD IRVAN, ST

DIPERIKSA OLEH :

ASISTEN TEKNIK

TAMSIR, ST

NIP. 19700201 200701 1 007

DIKETAHUI OLEH :

PPTK

RANSYAH ALJO SASMITO, ST

NIP. 19691012 2007 1 002

DISAHKAN OLEH :

KEPALA UPTD

YUFRIZAL, ST, MT

NIP. 19710420 200701 1 003

NO. LEMBAR	JUMLAH LEMBAR	TAHUN
		2025

NO. RUAS : **P.084**

NAMA RUAS : **JL. LINGKAR SELATAN (SP. TJ. ANAU - SP. PAYO BADA) - BTS. PAYAKUMBUH**

KM - KM : **137+000 - 139+000**

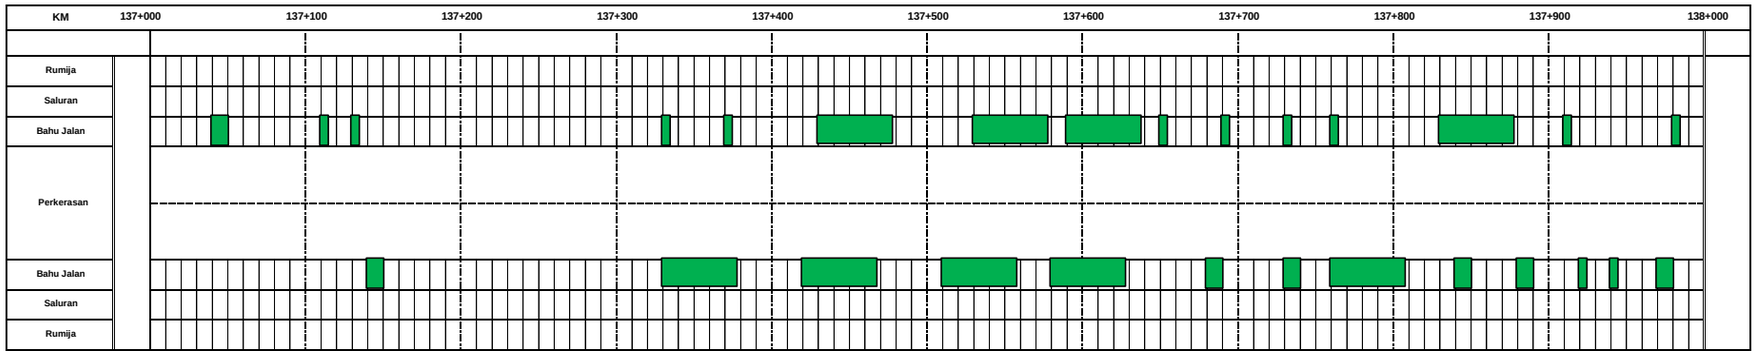

NO	Pekerjaan
1	Pemt. Rumput Km. 137+000 - 138+000 = 871,02 M2

NO	Pekerjaan	Keterangan			

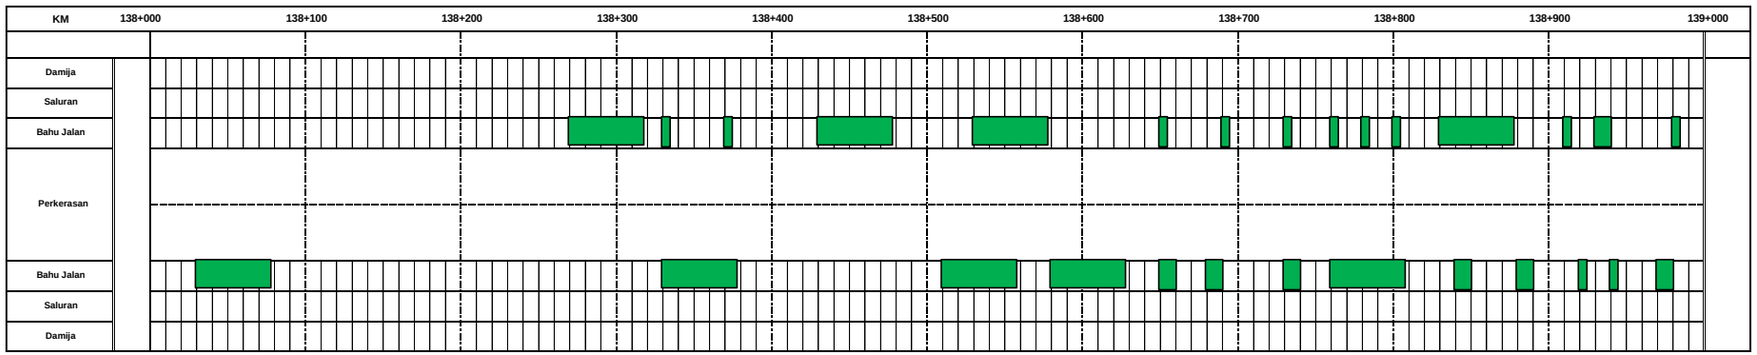

NO	Pekerjaan
1	Pemt. Rumput Km. 138+000 - 139+000 = 871,02 M2

NO	Pekerjaan	Keterangan			

PEMERINTAH PROVINSI SUMATERA BARAT

DINAS BINA MARGA CIPTA KARYA DAN TATA RUANG

UPTD JALA DAN JEMBATAN WILAYAH II

KEGIATAN

REHAB JALAN DAN JEMBATAN

SUB KEGIATAN

PEMELIHARAAN RUTIN JALAN

LOKASI

JL. LINGKAR SELATAN (SP. TJ. ANAU - SP. PAYO BADA) - BTS. PAYAKUMBUH (P.084)

DIBUAT OLEH :

STAF TEKNIK

MOHD IRVAN, ST

DIPERIKSA OLEH :

ASISTEN TEKNIK

TAMSIR, ST

NIP. 19700201 200701 1 007

DIKETAHUI OLEH :

PPTK

RANSYAH ALJO SASMITO, ST

NIP. 19691012 2007 1 002

DISAHKAN OLEH :

KEPALA UPTD

YUFRIZAL, ST, MT

NIP. 19710420 200701 1 003

NO. LEMBAR	JUMLAH LEMBAR	TAHUN
		2025

NO. RUAS : P.085

NAMA RUAS : BALAI PANJANG - SP. PADANG KARAMBIA - TJ. BUNGO TPA REGIONAL

KM - KM : 119+300 - 121+000

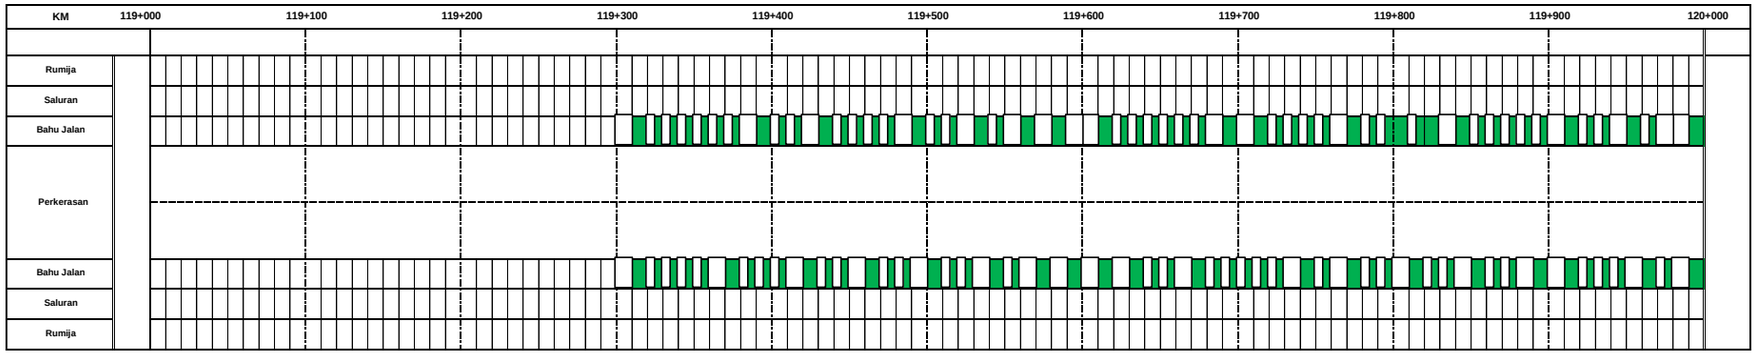

NO	Pekerjaan
1	Pemt. Rumput Km. 119+300 - 120+000 = 685,14 M2
2	Saluran Km. 119+300 - 120+000 = - M2

NO	Pekerjaan	Keterangan

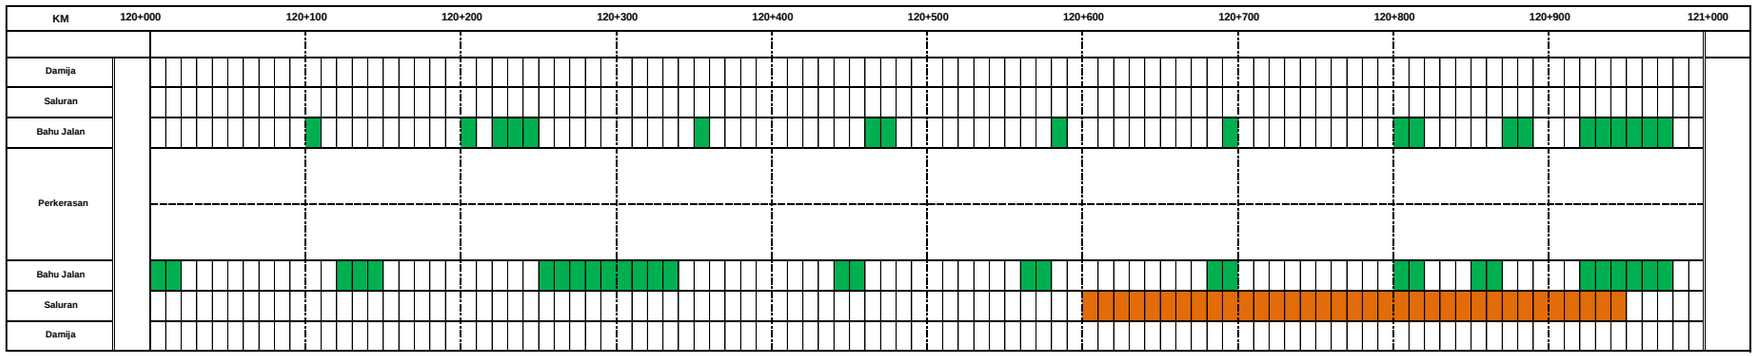

NO	Pekerjaan
1	Pemt. Rumput Km. 120+000 - 121+000 = 1000 M2
2	Saluran Km. 120+000 - 121+000 = 350 M2

NO	Pekerjaan	Keterangan

PEMERINTAH PROVINSI SUMATERA BARAT

DINAS BINA MARGA CIPTA KARYA DAN TATA RUANG

UPTD JALA DAN JEMBATAN WILAYAH II

KEGIATAN

REHAB JALAN DAN JEMBATAN

SUB KEGIATAN

PEMELIHARAAN RUTIN JALAN

LOKASI

BALAI PANJANG - SP. PADANG KARAMBIA - TJ. BUNGO TPA REGIONAL (P.085)

DIBUAT OLEH :

STAF TEKNIK

MOHD IRVAN, ST

DIPERIKSA OLEH :

ASISTEN TEKNIK

TAMSIR, ST

NIP. 19700201 200701 1 007

DIKETAHUI OLEH :

PPTK

RANSYAH ALJO SASMITO, ST

NIP. 19691012 2007 1 002

DISAHKAN OLEH :

KEPALA UPTD

YUFRIZAL, ST, MT

NIP. 19710420 200701 1 003

NO. LEMBAR	JUMLAH LEMBAR	TAHUN
		2025

NO. RUAS : P.085

NAMA RUAS : BALAI PANJANG - SP. PADANG KARAMBIA - TJ. BUNGO TPA REGIONAL

KM - KM : 121+000 - 123+000

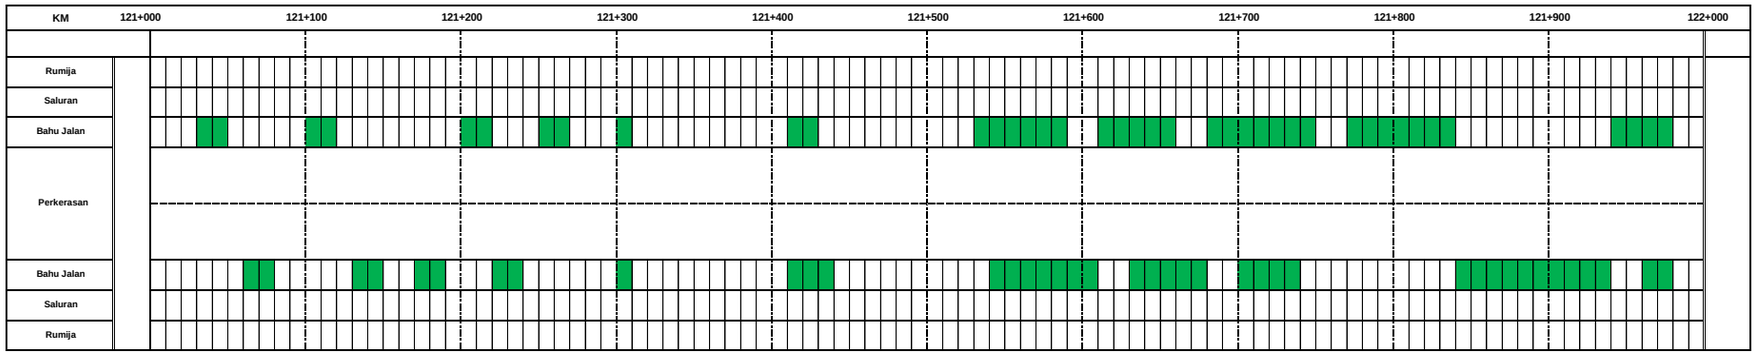

NO	Pekerjaan
1	Pemt. Rumput Km. 121+000 - 122+000 = 1246,39 M2
2	Saluran Km. 121+000 - 122+000 = - M2

NO	Pekerjaan	Keterangan

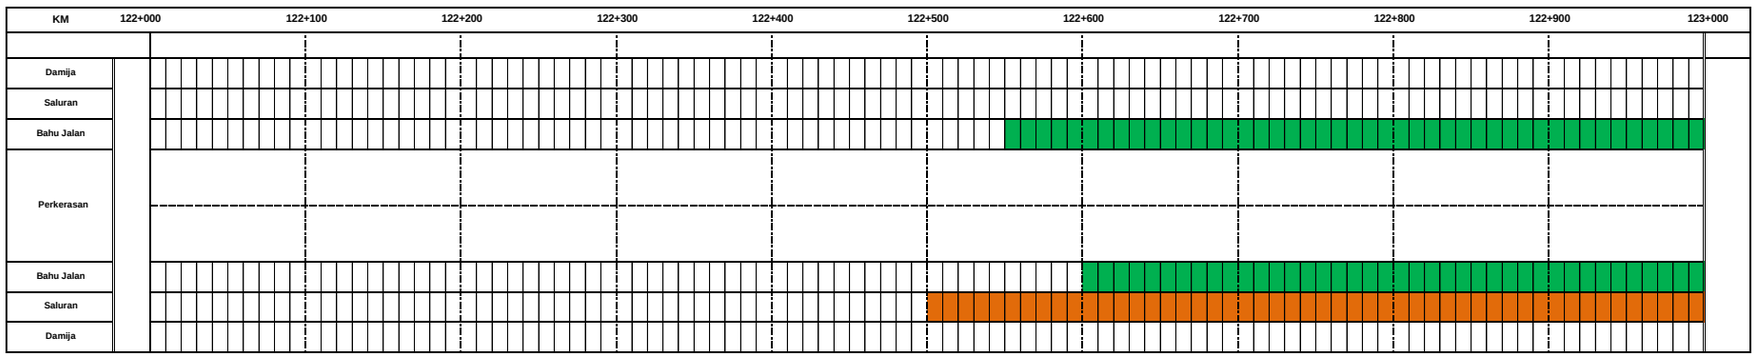

NO	Pekerjaan
1	Pemt. Rumput Km. 122+000 - 123+000 = 1243,89 M2
2	Saluran Km. 122+000 - 123+000 = 500 M2

NO	Pekerjaan	Keterangan

PEMERINTAH PROVINSI SUMATERA BARAT

DINAS BINA MARGA CIPTA KARYA DAN TATA RUANG

UPTD JALA DAN JEMBATAN WILAYAH II

KEGIATAN

REHAB JALAN DAN JEMBATAN

SUB KEGIATAN

PEMELIHARAAN RUTIN JALAN

LOKASI

BALAI PANJANG - SP. PADANG KARAMBIA - TJ. BUNGO TPA REGIONAL (P.085)

DIBUAT OLEH :

STAF TEKNIK

MOHD IRVAN, ST

DIPERIKSA OLEH :

ASISTEN TEKNIK

TAMSIR, ST

NIP. 19700201 200701 1 007

DIKETAHUI OLEH :

PPTK

RANSYAH ALJO SASMITO, ST

NIP. 19691012 2007 1 002

DISAHKAN OLEH :

KEPALA UPTD

YUFRIZAL, ST, MT

NIP. 19710420 200701 1 003

NO. LEMBAR	JUMLAH LEMBAR	TAHUN
		2025

NO. RUAS : P.085

NAMA RUAS : BALAI PANJANG - SP. PADANG KARAMBIA - TJ. BUNGO TPA REGIONAL

KM - KM : 123+000 - 124+000

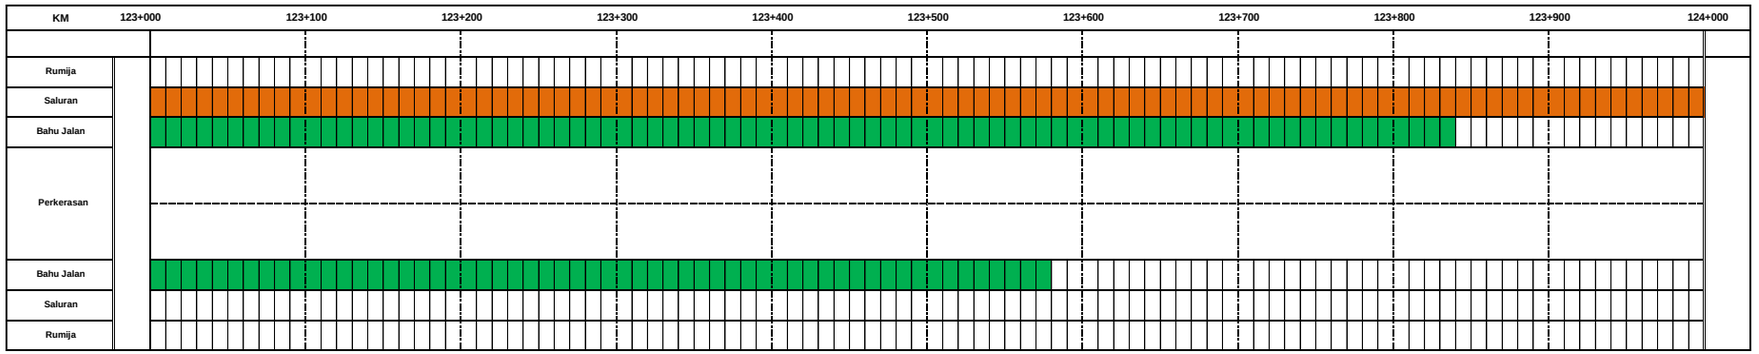

NO	Pekerjaan
1	Pemt. Rumput Km. 123+000 - 124+000 = 2119,7 M2
2	Saluran Km. 123+000 - 124+000 = 1000 M2

NO	Pekerjaan	Keterangan			

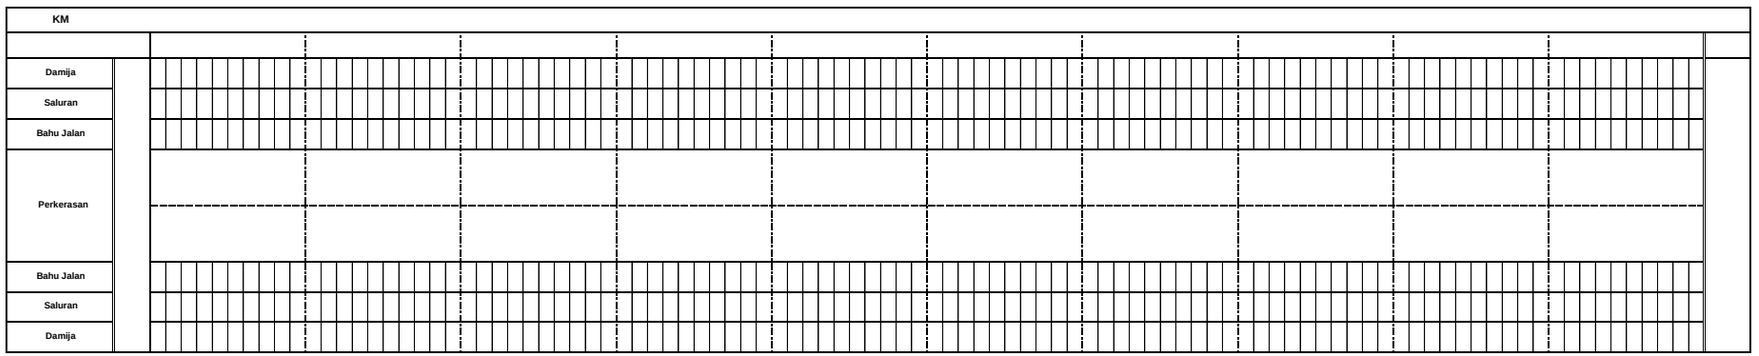

NO	Pekerjaan

NO	Pekerjaan	Keterangan			

PEMERINTAH PROVINSI SUMATERA BARAT

DINAS BINA MARGA CIPTA KARYA DAN TATA RUANG

UPTD JALA DAN JEMBATAN WILAYAH II

KEGIATAN

REHAB JALAN DAN JEMBATAN

SUB KEGIATAN

PEMELIHARAAN RUTIN JALAN

LOKASI

BALAI PANJANG - SP. PADANG KARAMBIA - TJ. BUNGO TPA REGIONAL (P.085)

DIBUAT OLEH :

STAF TEKNIK

MOHD IRVAN, ST

DIPERIKSA OLEH :

ASISTEN TEKNIK

TAMSIR, ST

NIP. 19700201 200701 1 007

DIKETAHUI OLEH :

PPTK

RANSYAH ALJO SASMITO, ST

NIP. 19691012 2007 1 002

DISAHKAN OLEH :

KEPALA UPTD

YUFRIZAL, ST, MT

NIP. 19710420 200701 1 003

NO. LEMBAR	JUMLAH LEMBAR	TAHUN
		2025