PEMERINTAH PROVINSI SUMATERA BARAT

DINAS BINA MARGA CIPTA KARYA DAN TATA RUANG

GAMBAR PERENCANAAN

PORGRAM

PROGRAM PENUNJANG URUSAN PEMERINTAHAN DAERAH PROVINSI

KEGIATAN

PEMELIHARAAN BARANG MILIK DAERAH PENUNJANG URUSAN PEMERINTAHAN DAERAH

SUB KEGIATAN

PEMELIHARAAN / REHABILITASI GEDUNG KANTOR DAN BANGUNAN LAINNYA

PEKERJAAN

PENATAAN LANDSCAPE DINAS BMCKTR

LOKASI

KOTA PADANG

TAHUN ANGGARAN 2025

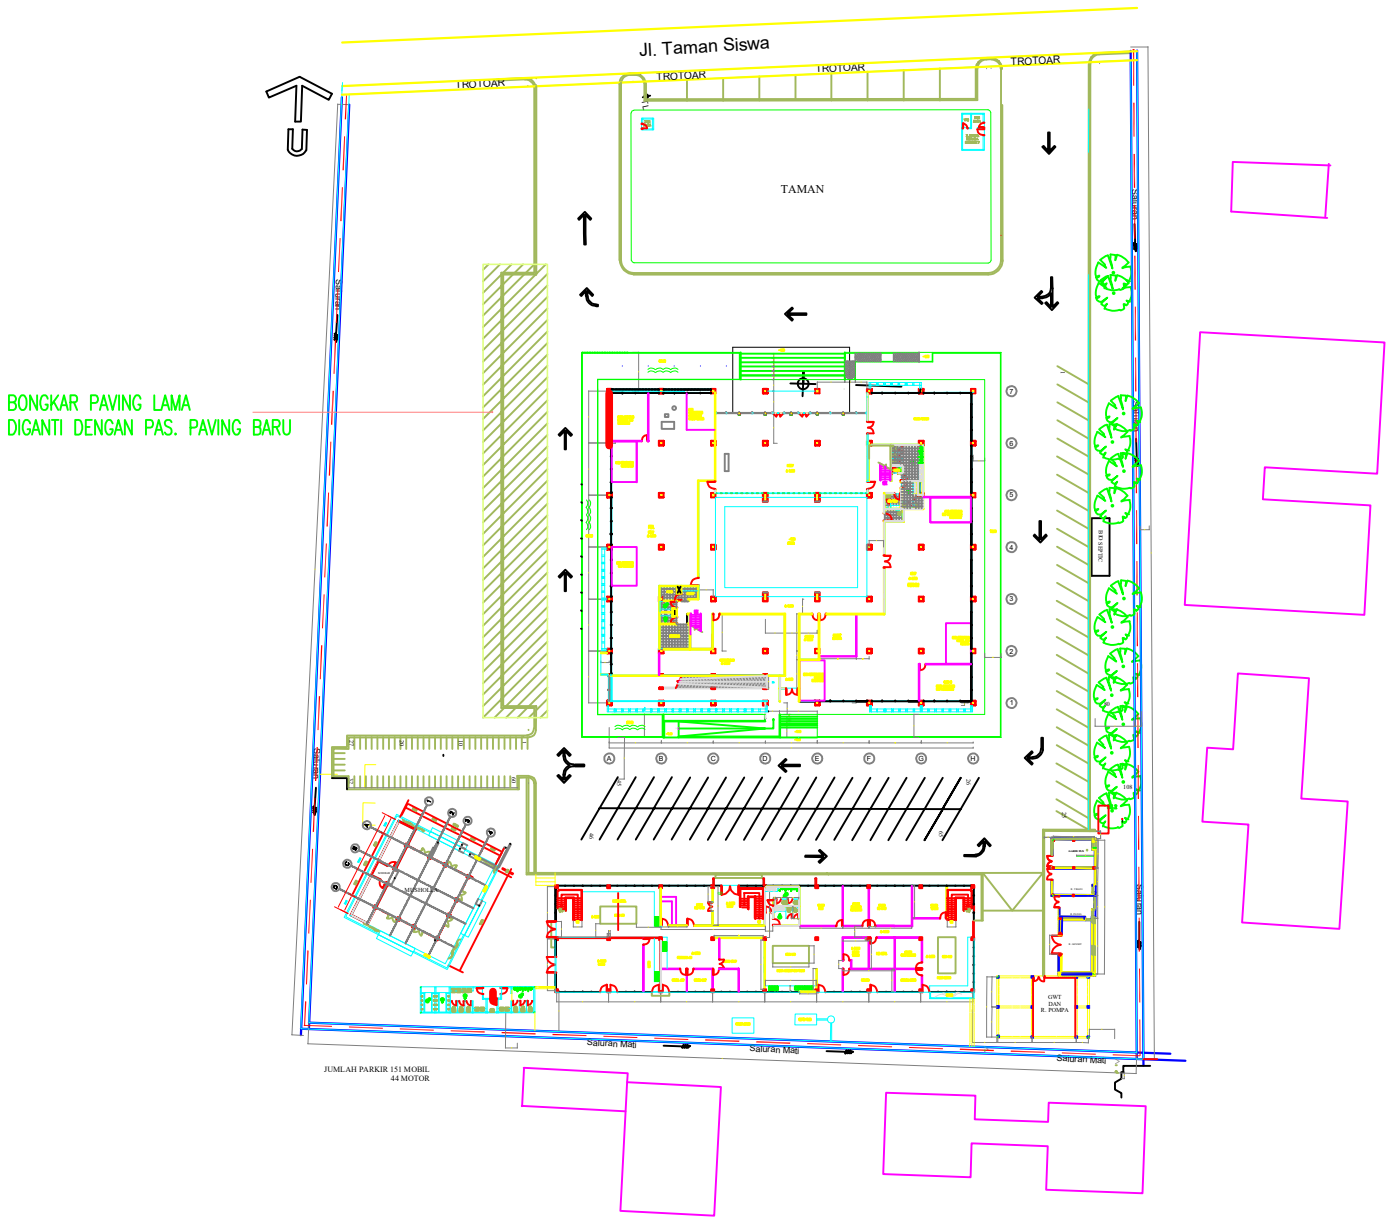

SITEPLAN

SKALA 1 : 1000

KETERANGAN

PEMERINTAH
PROVINSI SUMATERA BARAT

PEMBERI TUGAS

DINAS BINA MARGA, CIPTA KARYA DAN TATA RUANG
PROVINSI SUMATERA BARAT

KEGIATAN

PEMELIHARAAN BARANG MILIK DAERAH
PENUNJANG URUSAN PEMERINTAH DAERAH

SUB KEGIATAN

PEMELIHARAAN / REHABILITASI GEDUNG KANTOR
DAN BANGUNAN LAINNYA

PEKERJAAN

PERENCANAAN PAGAR DAN POS JAGA,
RENOVASI MESJID DAN TOILET,
SERTA PENATAAN LANDSCAPE DINAS BMCKTR

LOKASI

JL. TAMAN SISWA NO.1
KOTA PADANG

KONSULTAN PERENCANA

CV. NAFLA CONSULTING

FAISAL ARIF, ST, MT
DIREKTUR

PEJABAT PEMBUAT KOMITMEN (PPK)

HARRY RICHARDO, ST, MT
NIP. 19840123 201101 1 002

JUDUL GAMBAR	SKALA
SITEPLAN	1:1000

TGL/BLN/THN	NO. LEMBAR	JUMLAH LEMBAR
2025		

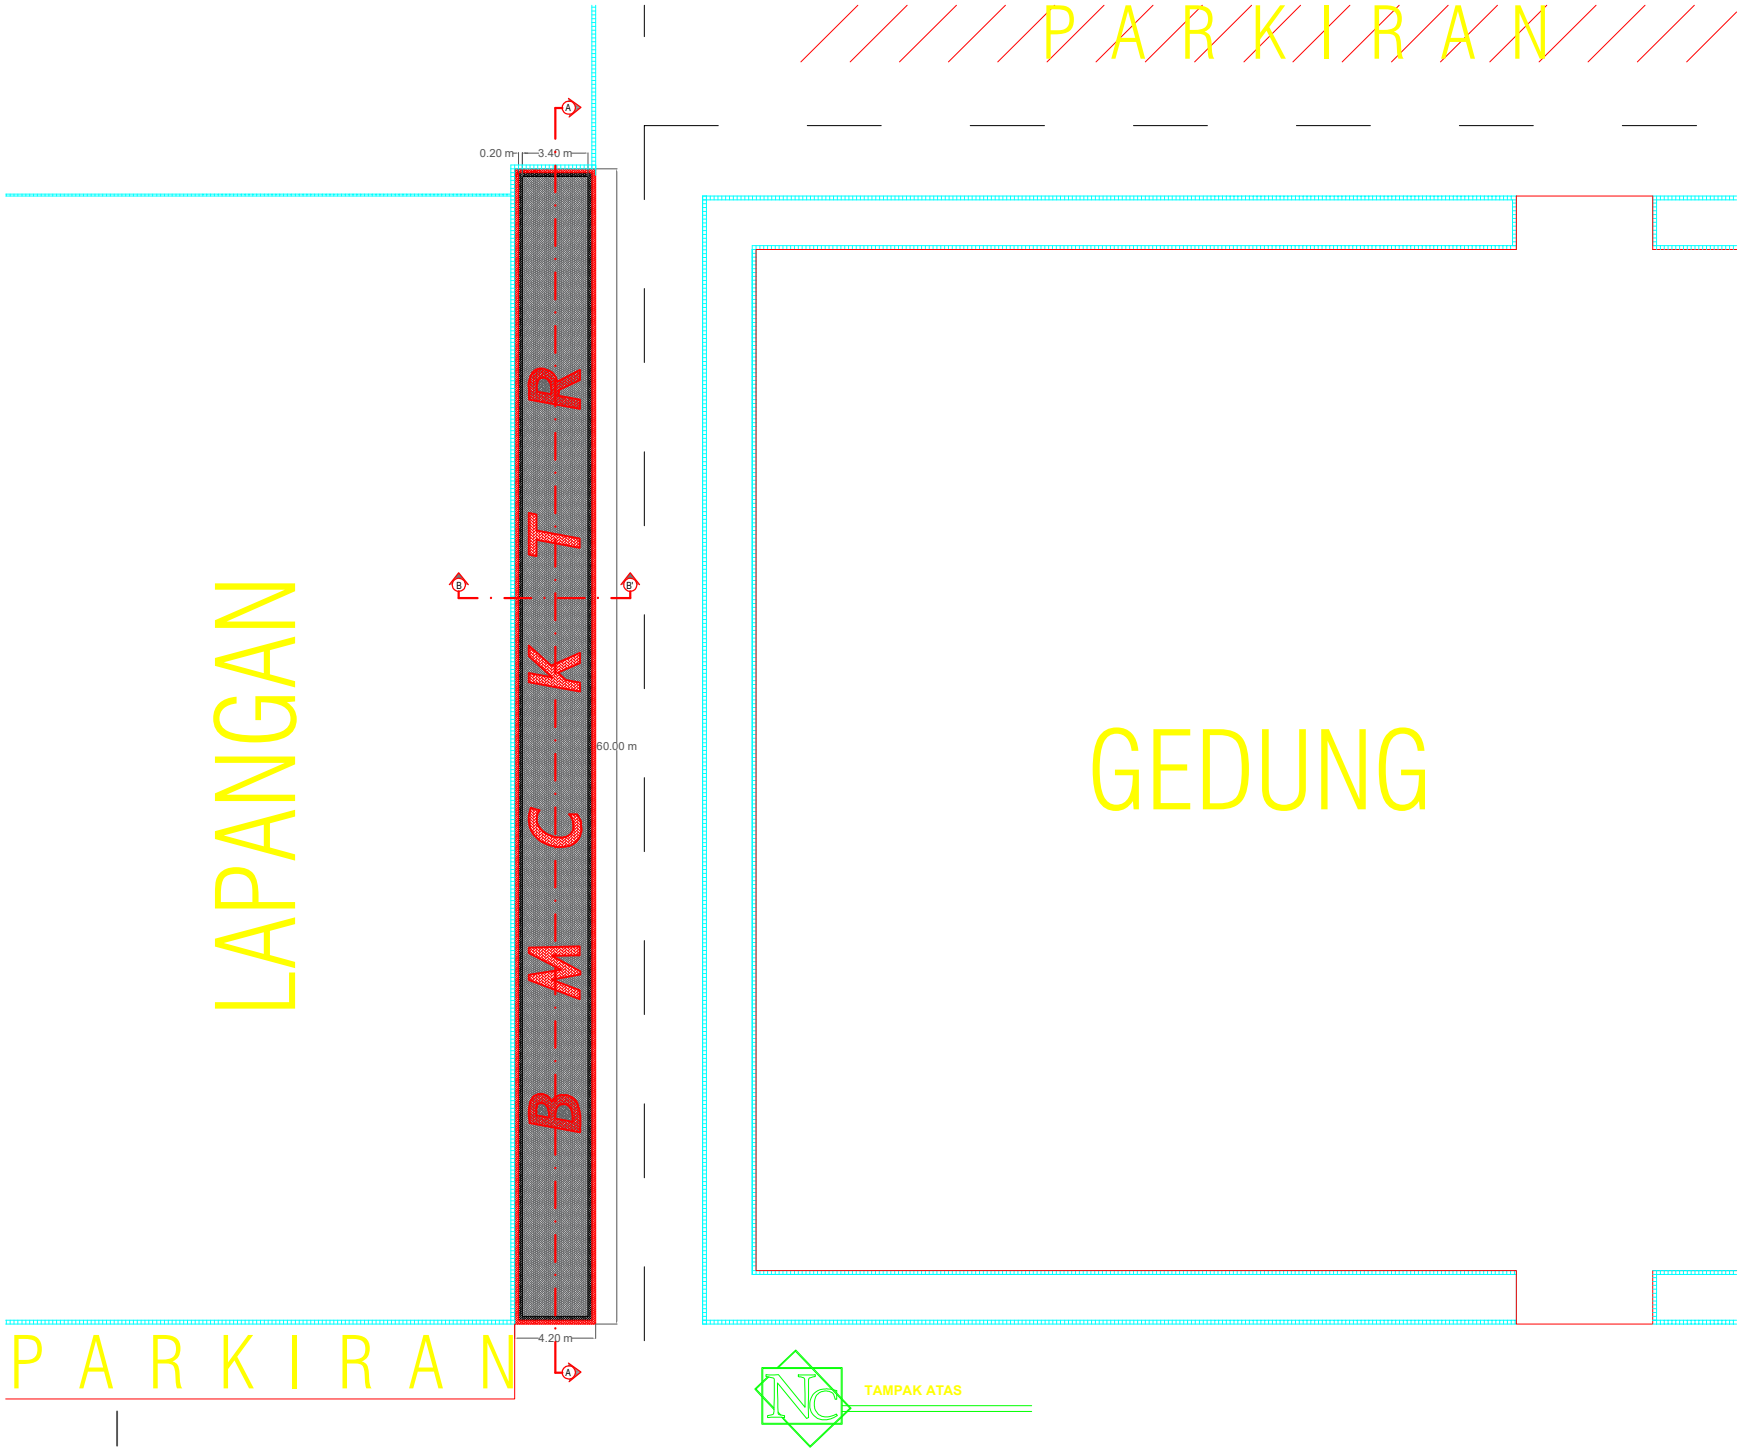

TAMPAK ATAS

KETERANGAN

PEMERINTAH
PROVINSI SUMATERA BARAT

PEMBERI TUGAS

DINAS BINA MARGA, CIPTA KARYA DAN TATA RUANG
PROVINSI SUMATERA BARAT

KEGIATAN

PEMELIHARAAN BARANG MILIK DAERAH
PENUNJANG URUSAN PEMERINTAH DAERAH

SUB KEGIATAN

PEMELIHARAAN / REHABILITASI GEDUNG KANTOR
DAN BANGUNAN LAINNYA

PEKERJAAN

PERENCANAAN PAGAR DAN POS JAGA,
RENOVASI MESJID DAN TOILET,
SERTA PENATAAN LANDSCAPE DINAS BMCKTR

LOKASI

JL. TAMAN SISWA NO.1
KOTA PADANG

KONSULTAN PERENCANA

CV. NAFLA CONSULTING

FAISAL ARIF, ST, MT
DIREKTUR

PEJABAT PEMBUAT KOMITMEN (PPK)

HARRY RICHARDO, ST, MT
NIP. 19840123 201101 1 002

JUDUL GAMBAR	SKALA

TGL/BLN/THN	NO. LEMBAR	JUMLAH LEMBAR
2025		

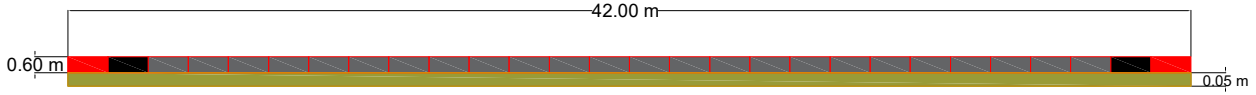

PASIR BETON

PAVING MERAH

PAVING HTAM

PAVING BIASA

TAMPAK SAMPING

KETERANGAN

PEMERINTAH
PROVINSI SUMATERA BARAT

PEMBERI TUGAS

DINAS BINA MARGA, CIPTA KARYA DAN TATA RUANG
PROVINSI SUMATERA BARAT

KEGIATAN

PEMELIHARAAN BARANG MILIK DAERAH
PENUNJANG URUSAN PEMERINTAH DAERAH

SUB KEGIATAN

PEMELIHARAAN / REHABILITASI GEDUNG KANTOR
DAN BANGUNAN LAINNYA

PEKERJAAN

PERENCANAAN PAGAR DAN POS JAGA,
RENOVASI MESJID DAN TOILET,
SERTA PENATAAN LANDSCAPE DINAS BMCKTR

LOKASI

JL. TAMAN SISWA NO.1
KOTA PADANG

KONSULTAN PERENCANA

CV. NAFLA CONSULTING

FAISAL ARIF, ST, MT
DIREKTUR

PEJABAT PEMBUAT KOMITMEN (PPK)

HARRY RICHARDO, ST, MT
NIP. 19840123 201101 1 002

JUDUL GAMBAR	SKALA

TGL/BLN/THN	NO. LEMBAR	JUMLAH LEMBAR
2025		

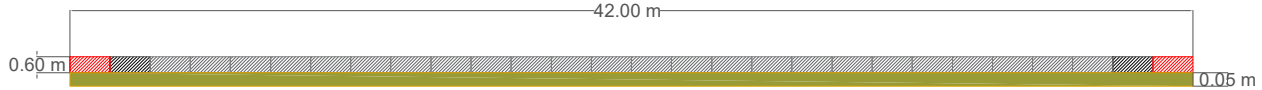

PASIR BETON

PAVING MERAH

PAVING HTAM

PAVING BIASA

POTONGAN B-B'

KETERANGAN

PEMERINTAH
PROVINSI SUMATERA BARAT

PEMBERI TUGAS

DINAS BINA MARGA, CIPTA KARYA DAN TATA RUANG
PROVINSI SUMATERA BARAT

KEGIATAN

PEMELIHARAAN BARANG MILIK DAERAH
PENUNJANG URUSAN PEMERINTAH DAERAH

SUB KEGIATAN

PEMELIHARAAN / REHABILITASI GEDUNG KANTOR
DAN BANGUNAN LAINNYA

PEKERJAAN

PERENCANAAN PAGAR DAN POS JAGA,
RENOVASI MESJID DAN TOILET,
SERTA PENATAAN LANDSCAPE DINAS BMCKTR

LOKASI

JL. TAMAN SISWA NO.1
KOTA PADANG

KONSULTAN PERENCANA

CV. NAFLA CONSULTING

FAISAL ARIF, ST, MT
DIREKTUR

PEJABAT PEMBUAT KOMITMEN (PPK)

HARRY RICHARDO, ST, MT
NIP. 19840123 201101 1 002

JUDUL GAMBAR	SKALA

TGL/BLN/THN	NO. LEMBAR	JUMLAH LEMBAR
2025		

PASIR BETON

PAVING MERAH

PAVING HTAM

PAVING BIASA

POTONGAN A-A'

KETERANGAN

PEMERINTAH
PROVINSI SUMATERA BARAT

PEMBERI TUGAS

DINAS BINA MARGA, CIPTA KARYA DAN TATA RUANG
PROVINSI SUMATERA BARAT

KEGIATAN

PEMELIHARAAN BARANG MILIK DAERAH
PENUNJANG URUSAN PEMERINTAH DAERAH

SUB KEGIATAN

PEMELIHARAAN / REHABILITASI GEDUNG KANTOR
DAN BANGUNAN LAINNYA

PEKERJAAN

PERENCANAAN PAGAR DAN POS JAGA,
RENOVASI MESJID DAN TOILET,
SERTA PENATAAN LANDSCAPE DINAS BMCKTR

LOKASI

JL. TAMAN SISWA NO.1
KOTA PADANG

KONSULTAN PERENCANA

CV. NAFLA CONSULTING
CONSULTANT - ENGINEERING

FAISAL ARIF, ST, MT
DIREKTUR

PEJABAT PEMBUAT KOMITMEN (PPK)

HARRY RICHARDO, ST, MT
NIP. 19840123 201101 1 002

JUDUL GAMBAR	SKALA

TGL/BLN/THN	NO. LEMBAR	JUMLAH LEMBAR
2025		