



PEMERINTAHAN PROVINSI SUMATERA BARAT
DINAS BINA MARGA, CIPTA KARYA DAN TATA RUANG

Jalan Taman Siswa No.1 Telp (0751) 7051700 Fax (0751) 7051783 Padang
<http://www.bmcktr.sumbarprov.go.id> – email: bmcktr@sumbarprov.go.id

GAMBAR RENCANA

PROGRAM

Penyelenggaraan Jalan Provinsi

SUB KEGIATAN

Penyusunan Rencana, Kebijakan, Strategi, Pembangunan Jalan Serta
Perencanaan Teknis Penyelenggaraan Jalan dan Jembatan

PAKET

Core Team Perencanaan dan Pendampingan Teknis Bina Marga

SUB PEKERJAAN

Ruas Jalan Pasar Baru - Alahan Panjang (P.073) Paket 1

TAHUN ANGGARAN

2024

PERENCANA

CORETEAM



PT. PLANOSIP NUSANTARA ENGINEERING



PT. TARU NUSANTARA



PEMERINTAH PROVINSI SUMATERA BARAT
DINAS BINA MARGA, CIPTA KARYA,
DAN TATA RUANG

JL. TAMAN SISWA NO. 01 PADANG TELP.0751-7051700 / 7051758

LEMBARAN PENGESAHAN

Program : Program Penyelenggaraan Jalan
Kegiatan : Penyelenggaraan Jalan Provinsi
Sub Kegiatan : Penyusunan Rencana, Kebijakan, Strategi Pengembangan Jaringan Jalan serta
Perencanaan Teknis Penyelenggaraan Jalan dan Jembatan
Paket : Core Team Perencanaan dan Pendampingan Teknis Bina Marga
Lokasi : Ruas Jalan Pasar Baru - Alahan Panjang (P.073) Paket 1
Tahun Anggaran : 2024

Diketahui/disetujui Oleh :
Ketua Tim Teknis Perencanaan



TOMMY PRIMA PUTRA, ST. MT
Nip. 19860915 201001 1 012

Mengetahui :
Kuasa Pengguna Anggaran
(KPA)


ADRATUS SETIAWAN, ST, MT
Nip. 19710818 200604 1 007

Padang, 2024

Dibuat Oleh :
Core Team
PT. PLANOSIP NUSANTARA ENGINEERING
KSO
PT. TARU NUSANTARA

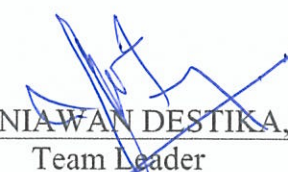
Ir. KURNIAWAN DESTIKA, MT
Team Leader

Diketahui/disetujui Oleh :
Pejabat Pembuat Komitmen
(PRK)


WELLY JUWITA, ST. MT
Nip. 19850514 201101 2 004



PEMERINTAH PROVINSI SUMATERA BARAT
**DINAS BINA MARGA, CIPTA KARYA,
dan TATA RUANG**
JL. TAMAN SISWA NO. 01 PADANG TELP.0751-7051700 / 7051758

Program : Program Penyelenggaraan Jalan
Kegiatan : Penyelenggaraan Jalan Provinsi
Sub Kegiatan : Penyusunan Rencana, Kebijakan, Strategi Pengembangan Jaringan Jalan serta
Perencanaan Teknis Penyelenggaraan Jalan dan Jambatan
Paket : Core Team Perencanaan dan Pendampingan Teknis Bina Marga
Lokasi : Ruas Jalan Pasar Baru - Alahan Panjang (P.073) Paket 1
Tahun Anggaran : 2024



CORE TEAM

DIREKANAKAN OLEH:

DI PERIKSA OLEH:

ABASRIL ST
AHM. JALANT

Ir. KURNIAWAN DESTIKA, MT
TEAM LEADER

JUDUL GAMBAR


STRIPMAP

NOMOR
LEMBAR

SKALA

V = 1 : 100
H = 1 : 100

STRIP MAP Ruas Jalan Pasar Baru - Alahan Panjang (P.073) Paket 1

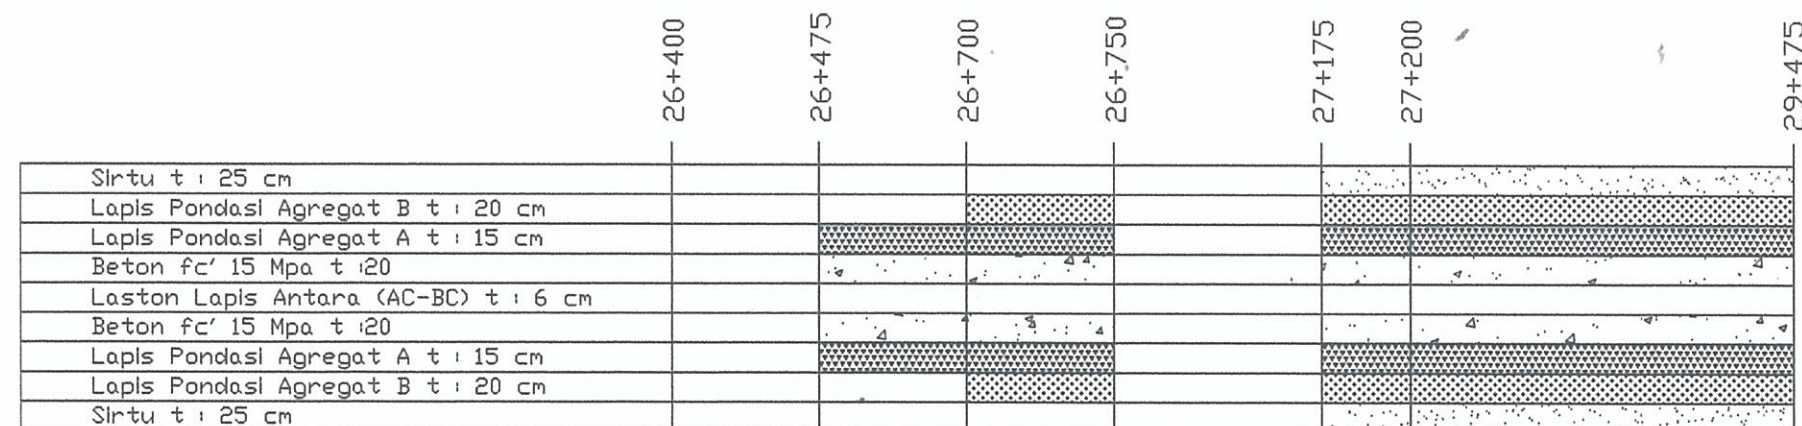


- # Disclaimer Gambar Teknis Penanganan Struktur Sementara
1. Gambar ini dibuat untuk keperluan ilustrasi dan panduan menghitung perkiraan kebutuhan biaya
 2. pengguna struktur diimbau untuk melakukan penyelidikan tanah kembali seta melakukan perhitungan lagi sesuai kondisi situasi di lapangan.
 3. Pengguna struktur diimbau untuk selalu berhati-hati dan mengikuti instruksi yang diberikan.



PEMERINTAH PROVINSI SUMATERA BARAT
**DINAS BINA MARGA, CIPTA KARYA,
dan TATA RUANG**
JL. TAMAN SISWA NO. 01 PADANG TELP.0751-7051700 / 7051758

Program : Program Penyelenggaraan Jalan
Kegiatan : Penyelenggaraan Jalan Provinsi
Sub Kegiatan : Penyusunan Rencana, Kebijakan, Strategi Pengembangan Jaringan Jalan serta
Perencanaan Teknis Penyelenggaraan Jalan dan Jembatan
Paket : Core Team Perencanaan dan Pendampingan Teknis Bina Marga
Lokasi : Ruas Jalan Pasar Baru - Alahan Panjang (P.073) Paket 1
Tahun Anggaran : 2024

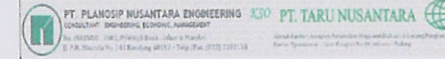

CORE TEAM

DIRENCANAKAN OLEH:

DI PERIKSA OLEH:

ABASRIL, ST
AHLI JALAN

Ir. KURNIAWAN DESTIKA, MT
TEAM LEADER


JUDUL GAMBAR

NOMOR
LEMBAR


SKALA

V = 1 : 100
H = 1 : 100

TIPIKAL 1

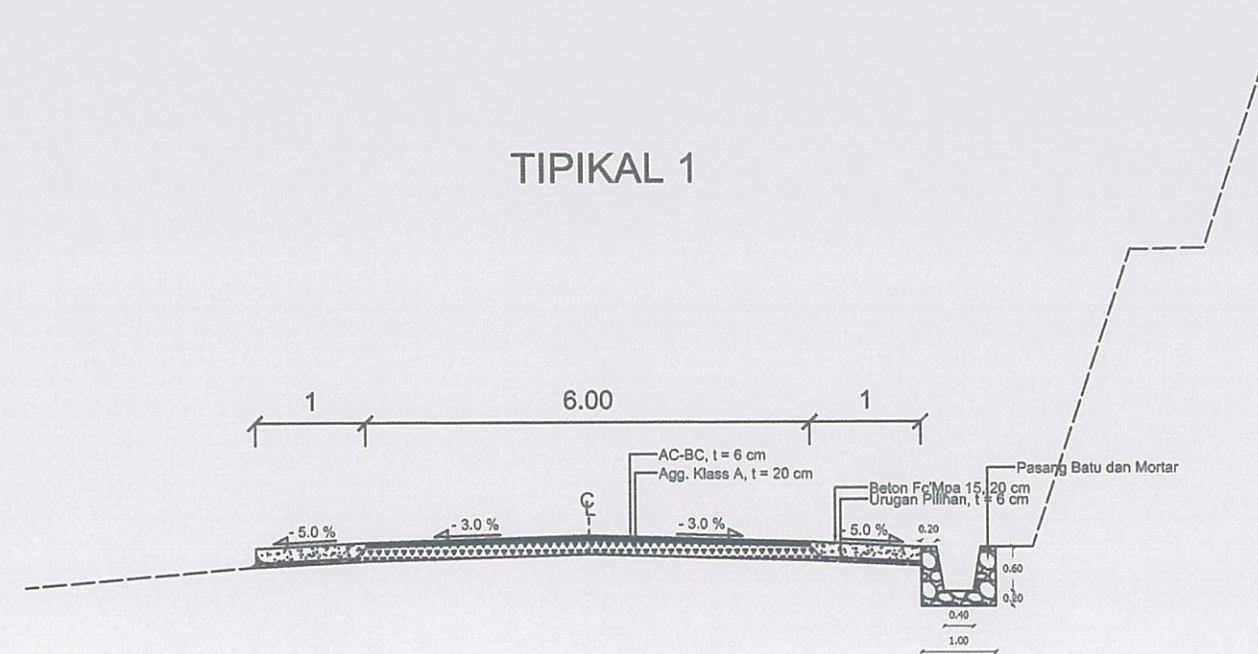

TIPIKAL 2

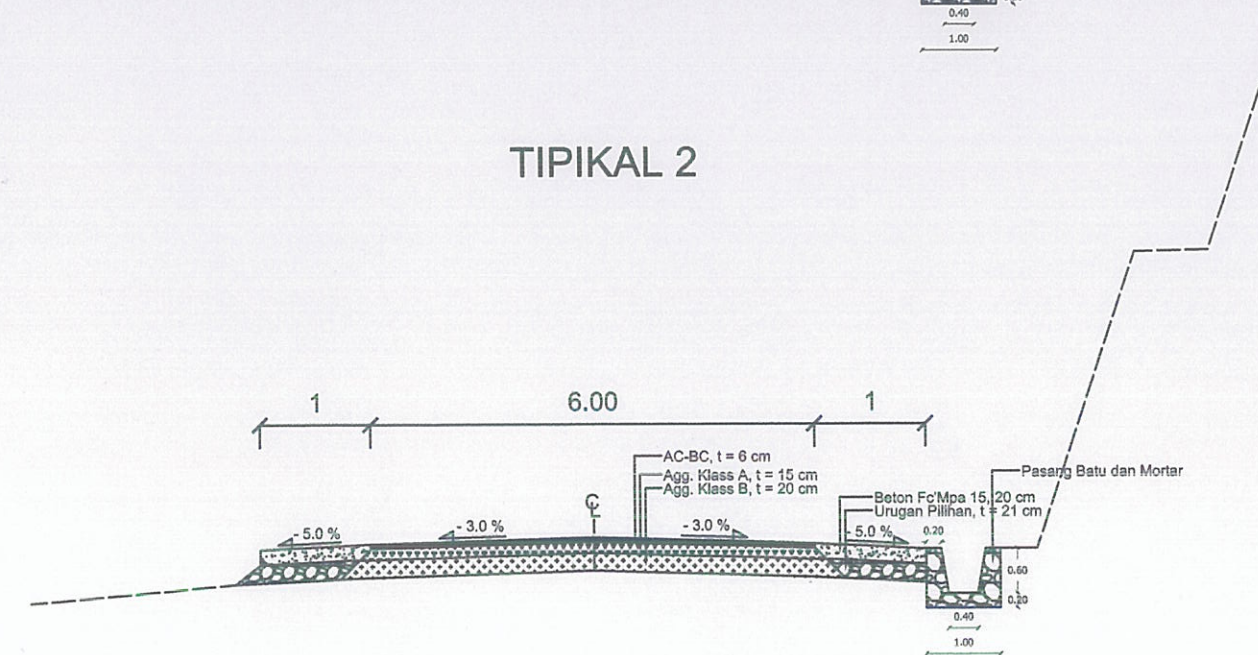

- # Disclaimer Gambar Teknis Penanganan Struktur Sementara
1. Gambar ini dibuat untuk keperluan ilustrasi dan panduan menghitung perkiraan kebutuhan biaya
 2. pengguna struktur diimbau untuk melakukan penyelidikan tanah kembali seta melakukan perhitungan lagi sesuai kondisi situasi di lapangan.
 3. Pengguna struktur diimbau untuk selalu berhati-hati dan mengikuti instruksi yang diberikan.



PEMERINTAH PROVINSI SUMATERA BARAT
**DINAS BINA MARGA, CIPTA KARYA,
dan TATA RUANG**
JL. TAMAN SISWA NO. 01 PADANG Telp.0751-7051700 / 7051758

Program : Program Penyelenggaraan Jalan
Kegiatan : Penyelenggaraan Jalan Provinsi
Sub Kegiatan : Penyusunan Rencana, Kebijakan, Strategi Pengembangan Jaringan Jalan serta
Perencanaan Teknis Penyelenggaraan Jalan dan Jembatan
Paket : Core Team Perencanaan dan Pendampingan Teknis Bina Marga
Lokasi : Ruas Jalan Pasar Baru - Alahan Panjang (P.073) Paket 1
Tahun Anggaran : 2024



CORE TEAM

DIREKANAKAN OLEH:

DI PERIKSA OLEH:

ABASRIL ST
AHLI JALAN

Ir. KURNIAWAN DESTIKA MT
TEAM LEADER


JUDUL GAMBAR

NOMOR
LEMBAR


SKALA

V = 1 : 100
H = 1 : 100

TIPIKAL 3

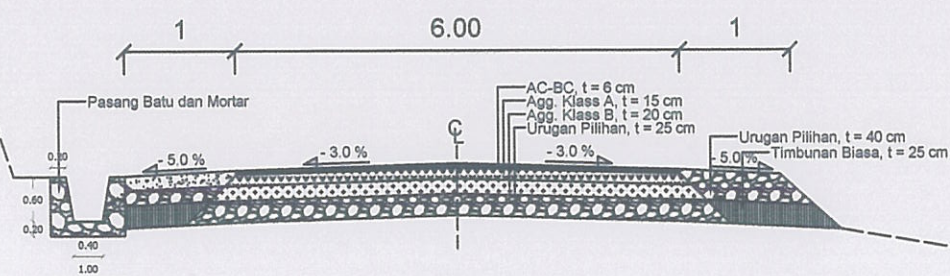

TIPIKAL 4

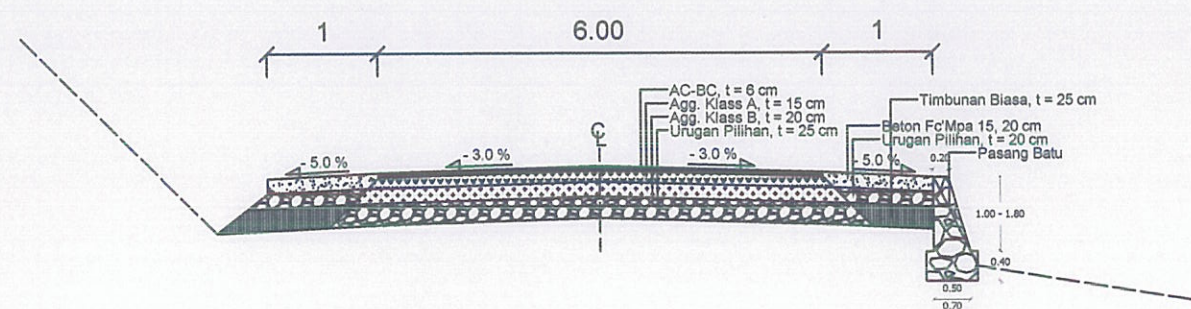

- # Disclaimer Gambar Teknis Penanganan Struktur Sementara
1. Gambar ini dibuat untuk keperluan ilustrasi dan panduan menghitung perkiraan kebutuhan biaya
 2. pengguna struktur diimbau untuk melakukan penyelidikan tanah kembali seta melakukan perhitungan lagi sesuai kondisi situasi di lapangan.
 3. Pengguna struktur diimbau untuk selalu berhati-hati dan mengikuti instruksi yang diberikan.



PEMERINTAH PROVINSI SUMATERA BARAT
**DINAS BINA MARGA, CIPTA KARYA,
dan TATA RUANG**
JL. TAMAN SISWA NO. 01 PADANG TELP.0751-7051700 / 7051758

Program : Program Penyelenggaraan Jalan
Kegiatan : Penyelenggaraan Jalan Provinsi
Sub Kegiatan : Penyusunan Rencana, Kebijakan, Strategi Pengembangan Jaringan Jalan serta
Perencanaan Teknis Penyelenggaraan Jalan dan Jembatan
Paket : Core Team Perencanaan dan Pendampingan Teknis Bina Marga
Lokasi : Ruas Jalan Pasar Baru - Alahan Panjang (P.073) Paket 1
Tahun Anggaran : 2024



CORE TEAM

DIREKANAKAN OLEH:

DI PERIKSA OLEH:

ADASIL ST
AHLI JALAN

Ir. KURNIAWAN DESTIKA, MT
TEAM LEADER


JUDUL GAMBAR

NOMOR
LEMBAR


SKALA

V = 1 : 100
H = 1 : 100

TIPIKAL 5

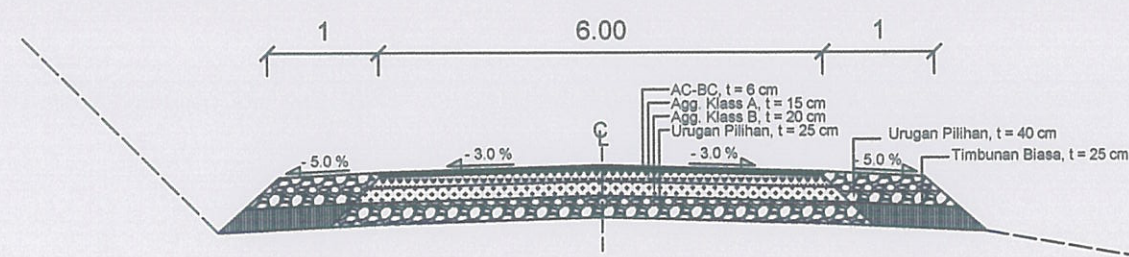

TIPIKAL 6

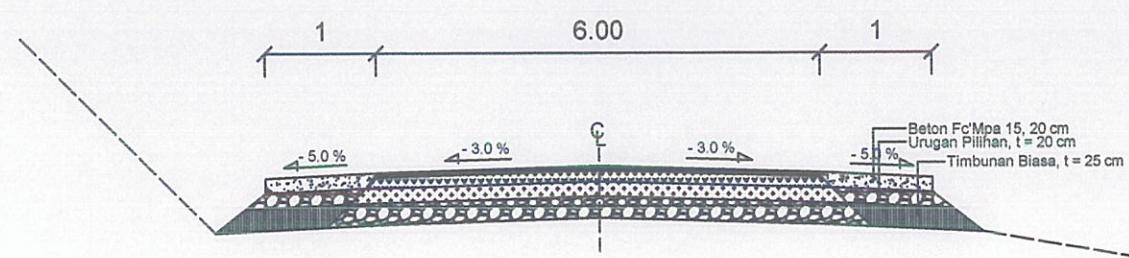

- # Disclaimer Gambar Teknis Penanganan Struktur Sementara
1. Gambar ini dibuat untuk keperluan ilustrasi dan panduan menghitung perkiraan kebutuhan biaya
 2. pengguna struktur diimbau untuk melakukan penyelidikan tanah kembali serta melakukan perhitungan lagi sesuai kondisi situasi di lapangan.
 3. Pengguna struktur diimbau untuk selalu berhati-hati dan mengikuti instruksi yang diberikan.



PEMERINTAH PROVINSI SUMATERA BARAT
**DINAS BINA MARGA, CIPTA KARYA,
dan TATA RUANG**
JL. TAMAN SISWA NO. 01 PADANG Telp.0751-7051700 / 7051758

Program : Program Penyelenggaraan Jalan
Kegiatan : Penyelenggaraan Jalan Provinsi
Sub Kegiatan : Penyusunan Rencana, Kebijakan, Strategi Pengembangan Jaringan Jalan serta
Perencanaan Teknis Penyelenggaraan Jalan dan Jembatan
Paket : Core Team Perencanaan dan Pendampingan Teknis Bina Marga
Lokasi : Ruas Jalan Pasar Baru - Alahan Panjang (P.073) Paket 1
Tahun Anggaran : 2024



CORE TEAM

DIRENCANAKAN OLEH:

DI PERIKSA OLEH:

Asasril ST
AHLI JALAN

Ir. KURNIAWAN DESTIKA MT
TEAM LEADER

JUDUL GAMBAR


NOMOR
LEMBAR

TIPIKAL

SKALA

V = 1 : 100
H = 1 : 100

TIPIKAL Galian 27+950 - 28+650

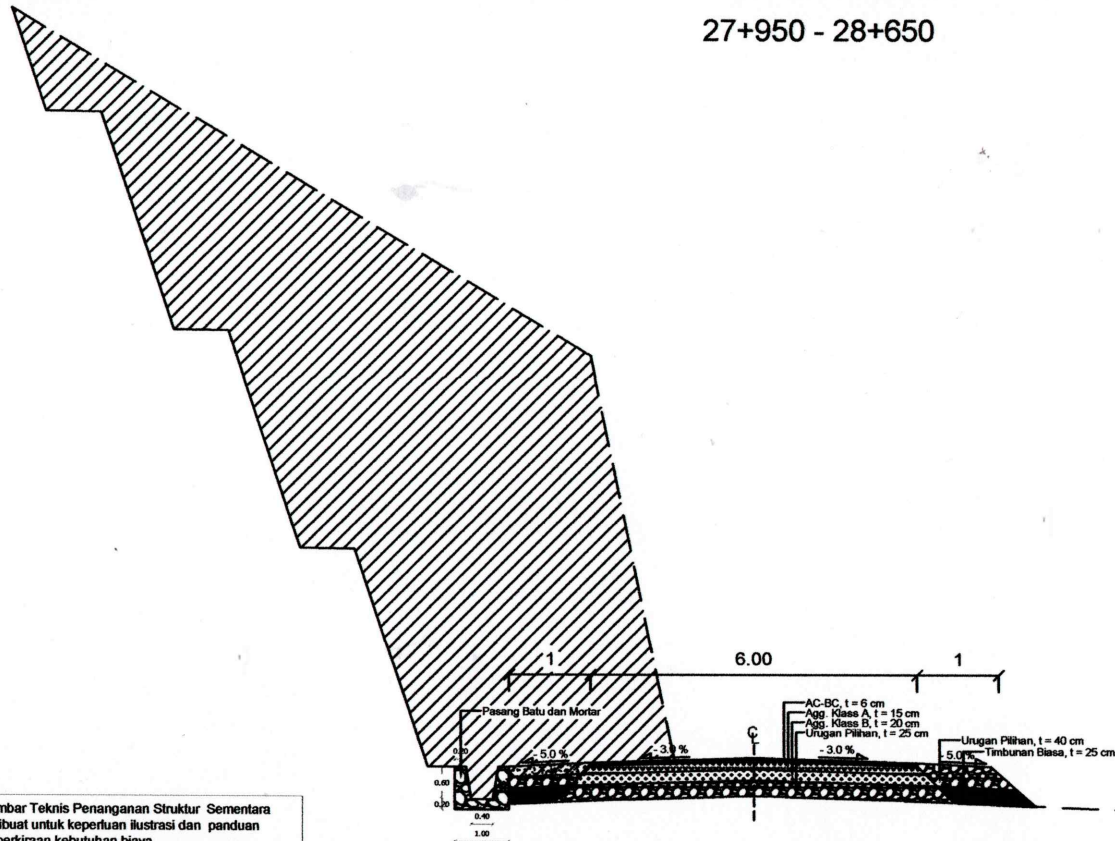


- # Disclaimer Gambar Teknis Penanganan Struktur Sementara
1. Gambar ini dibuat untuk keperluan ilustrasi dan panduan menghitung perkiraan kebutuhan biaya
 2. pengguna struktur diimbau untuk melakukan penyelidikan tanah kembali setelah melakukan perhitungan lagi sesuai kondisi situasi di lapangan.
 3. Pengguna struktur diimbau untuk selalu berhati-hati dan mengikuti instruksi yang diberikan.



PEMERINTAH PROVINSI SUMATERA BARAT
**DINAS BINA MARGA, CIPTA KARYA,
dan TATA RUANG**
JL. TAMAN SISWA NO. 01 PADANG TELP 0751-7051700 / 7051758

Program : Program Penyelenggaraan Jalan
Kegiatan : Penyelenggaraan Jalan Provinsi
Sub Kegiatan : Penyusunan Rencana, Kebijakan, Strategi Pengembangan Jaringan Jalan serta
Perencanaan Teknis Penyelenggaraan Jalan dan Jembatan
Paket : Core Team Perencanaan dan Pendampingan Teknis Bina Marga
Lokasi : Ruas Jalan Pasar Baru - Alahan Panjang (P.073) Paket 2
Tahun Anggaran : 2024

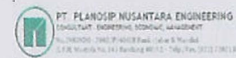

CORE TEAM

DIREKANAKAN OLEH :

DI PERIKSA OLEH :

ABASRIL ST.
AHLI JALAN

Ir. KURNIAWAN DESTIKA, MT.
TEAM LEADER

JUDUL GAMBAR


REVISI
LEMBAR

TIPIKAL

SKALA

V = 1 : 100
H = 1 : 100


TIPIKAL PENANGANAN GEOMAT PAKET 1 STA 28+450

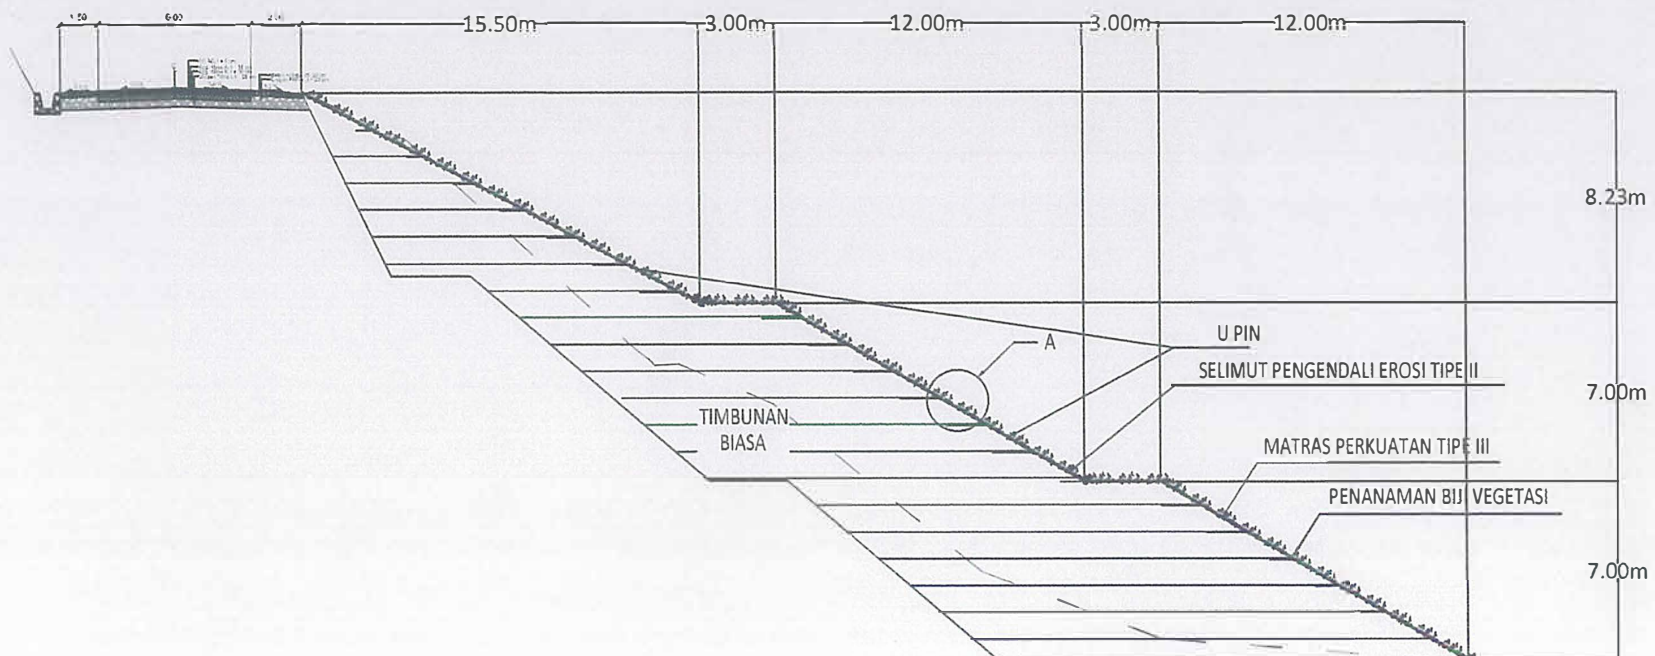



PEMERINTAH PROVINSI SUMATERA BARAT
**DINAS BINA MARGA, CIPTA KARYA,
dan TATA RUANG**
JL. TAMAN SISWA NO. 01 PADANG TELP.0751-7051700 / 7051758

Program : Program Penyelenggaraan Jalan
Kegiatan : Penyelenggaraan Jalan Provinsi
Sub Kegiatan : Penyusunan Rencana, Kebijakan, Strategi Pengembangan Jaringan Jalan serta
Perencanaan Teknis Penyelenggaraan Jalan dan Jembatan
Paket : Core Team Perencanaan dan Pendampingan Teknis Bina Marga
Lokasi : Ruas Jalan Pasar Baru - Alahan Panjang (P.073) Paket 2
Tahun Anggaran : 2024

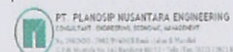

CORE TEAM

DIREKANAKAN OLEH:

DI PERIKSA OLEH:

ABASRIL ST
AHLI JALAN


Ir. KURNIAWAN DESTIKA, MT
TEAM LEADER

JUDUL GAMBAR

NOMOR
LEMBAR


TIPIKAL

SKALA

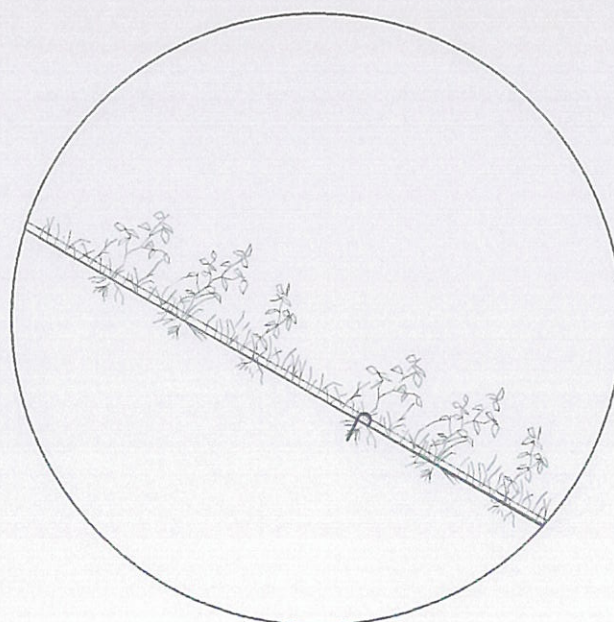

DETAIL - A


GAMBAR TAMPAK DEPAN PEKERJAAN GEOMAT DAN VEGETASI

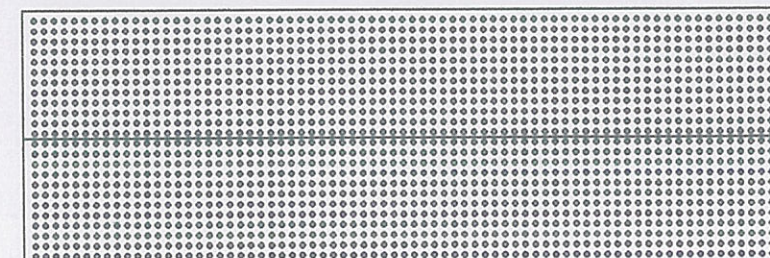



PEMERINTAH PROVINSI SUMATERA BARAT
**DINAS BINA MARGA, CIPTA KARYA,
dan TATA RUANG**
JL. TAMAN SISWA NO. 01 PADANG TELP.0751-7051700 / 7051758

Program : Program Penyelenggaraan Jalan
Kegiatan : Penyelenggaraan Jalan Provinsi
Sub Kegiatan : Penyusunan Rencana, Kebijakan, Strategi Pengembangan Jaringan Jalan serta
Perencanaan Teknis Penyelenggaraan Jalan dan Jembatan
Paket : Core Team Perencanaan dan Pendampingan Teknis Bina Marga
Lokasi : Ruas Jalan Pasar Baru - Alahan Panjang (P.073) Paket 2
Tahun Anggaran : 2024

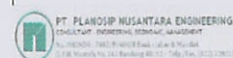

CORE TEAM

DIREKANAKAN OLEH :

DIPERIKSA OLEH :

ABASRI ST
AMU JALAN


Ir. KURNIAWAN DESTIKA, MT
TEAM LEADER

JUDUL GAMBAR


TIPIKAL

NOMOR
LEMBAR

SKALA

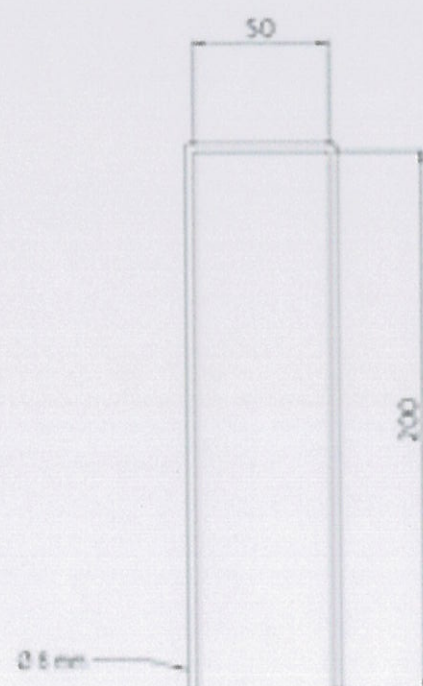

ANGKUR

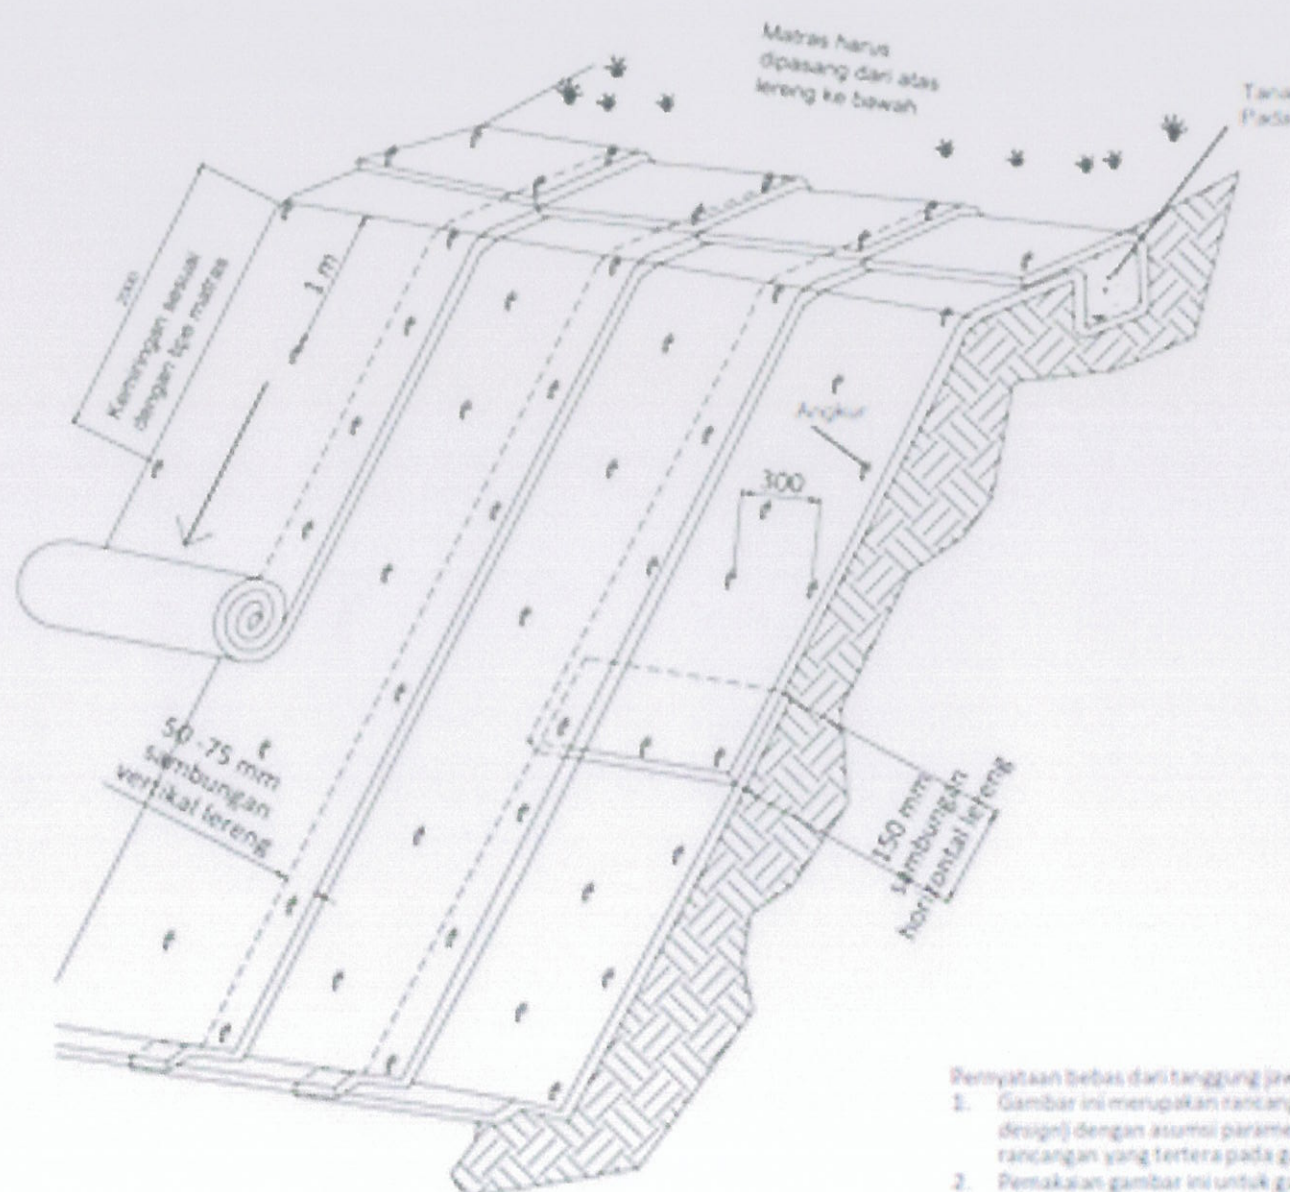

Catatan :

1. Muka lereng harus bersih dari batuan, ranting, akar, rumput serta kotoran lain yang berpotensi mengganggu kontak matras dengan muka tanah/batuan lereng.


Pernyataan bebas dari tanggung jawab (disclaimer) :

1. Gambar ini merupakan rancangan awal (preliminary design) dengan asumsi parameter-parameter rancangan yang tertera pada gambar ini.
2. Pemakaian gambar ini untuk gambar perancangan harus didukung dengan data aktual dan analisa yang memadai.
3. Penggunaan gambar ini merupakan tanggung jawab perencana.
4. Dokumen acuan: SKh-1.3.17 Spesifikasi Khusus Interim Pengendali Erosi Lereng.



PEMERINTAH PROVINSI SUMATERA BARAT
**DINAS BINA MARGA, CIPTA KARYA,
dan TATA RUANG**
JL. TAMAN SISWA NO. 01 PADANG Telp 0751-7051700 / 7051758

Program : Program Penyelenggaraan Jalan
Kegiatan : Penyelenggaraan Jalan Provinsi
Sub Kegiatan : Penyusunan Rencana, Kebijakan, Strategi Pengembangan Jaringan Jalan serta
Perencanaan Teknis Penyelenggaraan Jalan dan Jambatan
Paket : Core Team Perencanaan dan Pendampingan Teknis Bina Marga
Lokasi : Ruas Jalan Pasar Baru - Alahan Panjang (P.073) Paket 2
Tahun Anggaran : 2024

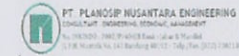

CORE TEAM

DIREKANAKAN OLEH:

DI PERIKSA OLEH:

ABASRIL ST
AHLI JALAN



Ir. KURNIAWAN DESTIKA, MT
TEAM LEADER

JUDUL GAMBAR

TIPIKAL

NOMOR
LEMBAR

SKALA

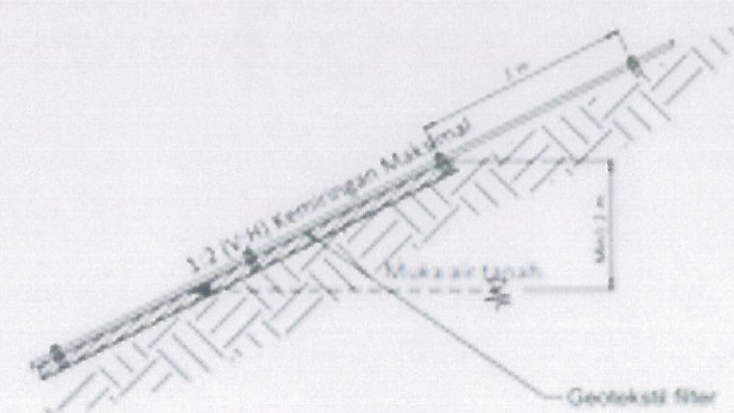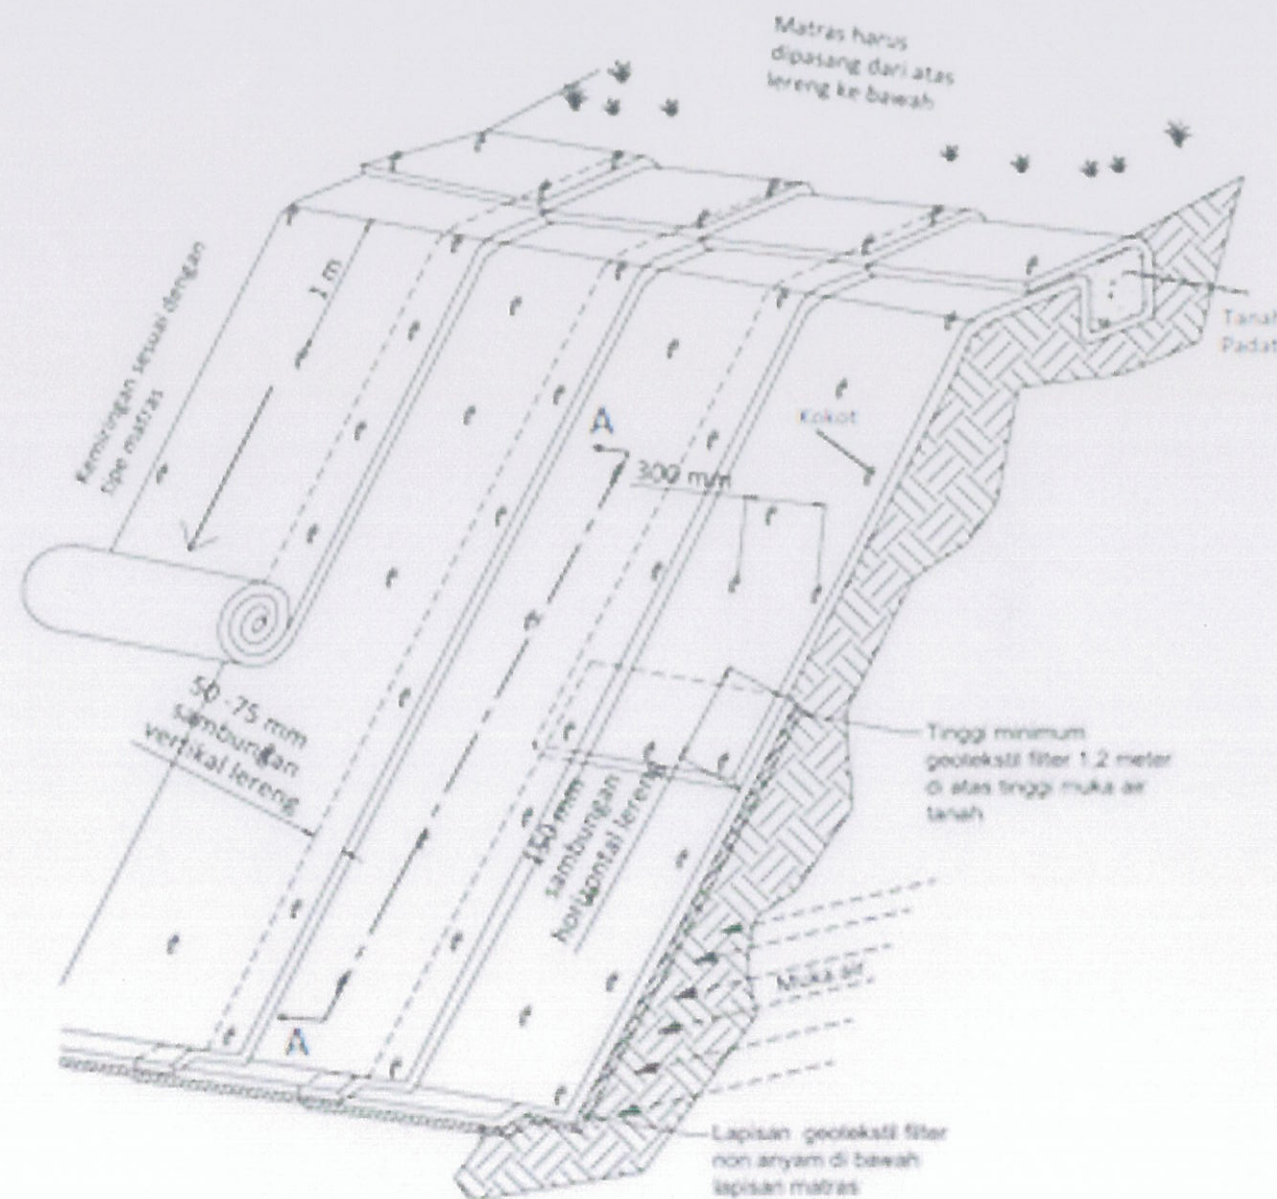

POTONGAN A - A


Pernyataan bebas dan tanggung jawab (disclaimer):

1. Gambar ini merupakan rancangan awal (preliminary design) dengan asumsi parameter-parameter rancangan yang tertera pada gambar ini.
2. Pemaknaan gambar ini untuk gambar perancangan harus didukung dengan data aktual dan analisa yang memadai.
3. Penggunaan gambar ini merupakan tanggung jawab perencana.
4. Dokumen acuan SKH-1 3 17 Spesifikasi Khusus Interim Pengendali Erosi Lereng.



PEMERINTAH PROVINSI SUMATERA BARAT
**DINAS BINA MARGA, CIPTA KARYA,
dan TATA RUANG**
JL. TAMAN SISWA NO. 01 PADANG Telp. 0751-7051700 / 7051758

Program : Program Penyelenggaraan Jalan
Kegiatan : Penyelenggaraan Jalan Provinsi
Sub Kegiatan : Penyusunan Rencana, Kebijakan, Strategi Pengembangan Jaringan Jalan serta
Perencanaan Teknis Penyelenggaraan Jalan dan Jembatan
Paket : Core Team Perencanaan dan Pendampingan Teknis Bina Marga
Lokasi : Ruas Jalan Pasar Baru - Alahan Panjang (P.073) Paket 2
Tahun Anggaran : 2024

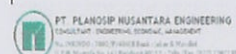

CORE TEAM

DIREKANAKAN OLEH:

DI PERIKSA OLEH:

ABASRIL, ST
AHU JALAN

IR. KURNIAWAN DESTIKA, MT
TEAM LEADER

JUDUL GAMBAR

TIPIKAL

NOMOR
LEMBAR

SKALA

Pernyataan bebas dari tanggung jawab (disclaimer):

1. Gambar ini merupakan rancangan awal (preliminary design) dengan asumsi parameter-parameter rancangan yang tertera pada gambar ini.
2. Pemakaian gambar ini untuk gambar perancangan harus didukung dengan data aktual dan analisa yang memadai.
3. Penggunaan gambar ini merupakan tanggung jawab perencana.
4. Dokumen acuan: SKH 1 3.17 Spesifikasi Khusus Interim Pengendali Erosi Lereng.

